


vorh. Haselnuss


Hüpfpalisaden

Slackline

Stelzenpfad

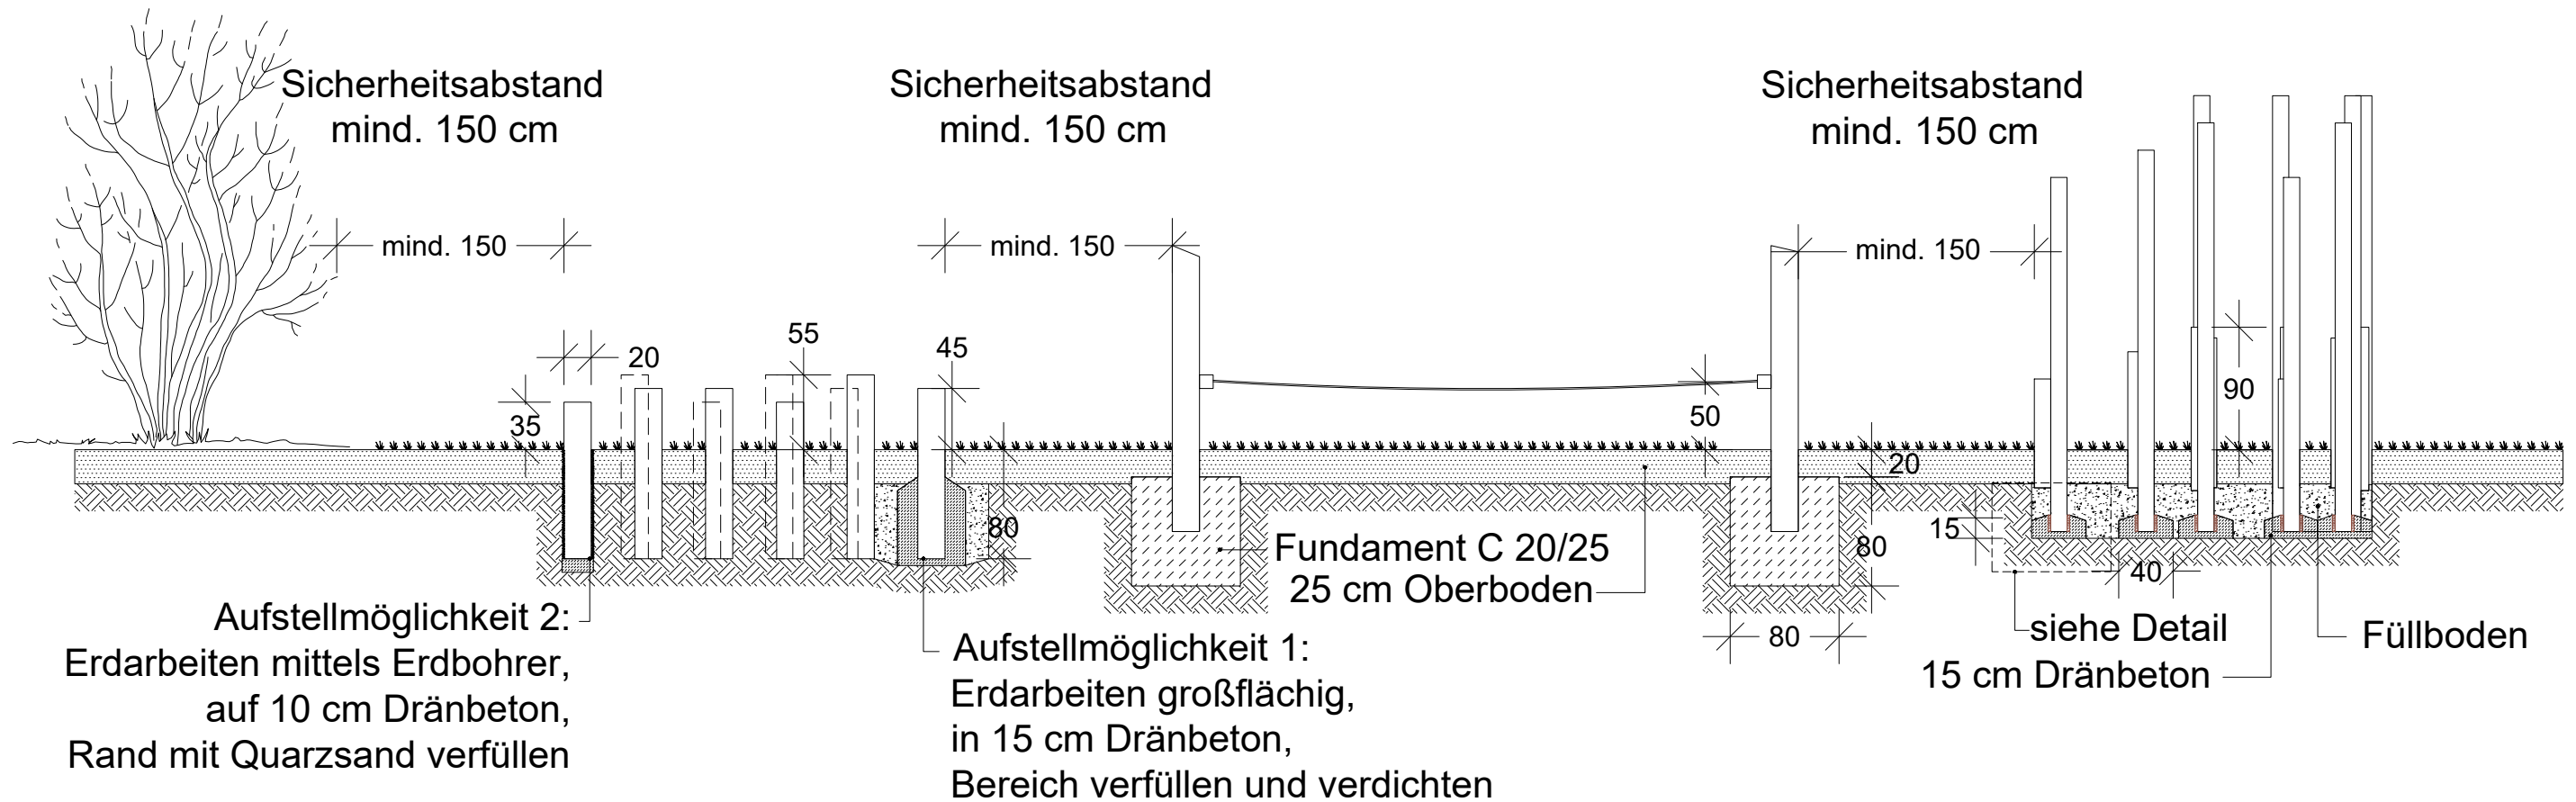

Schnitt G - G' Maßstab 1: 50

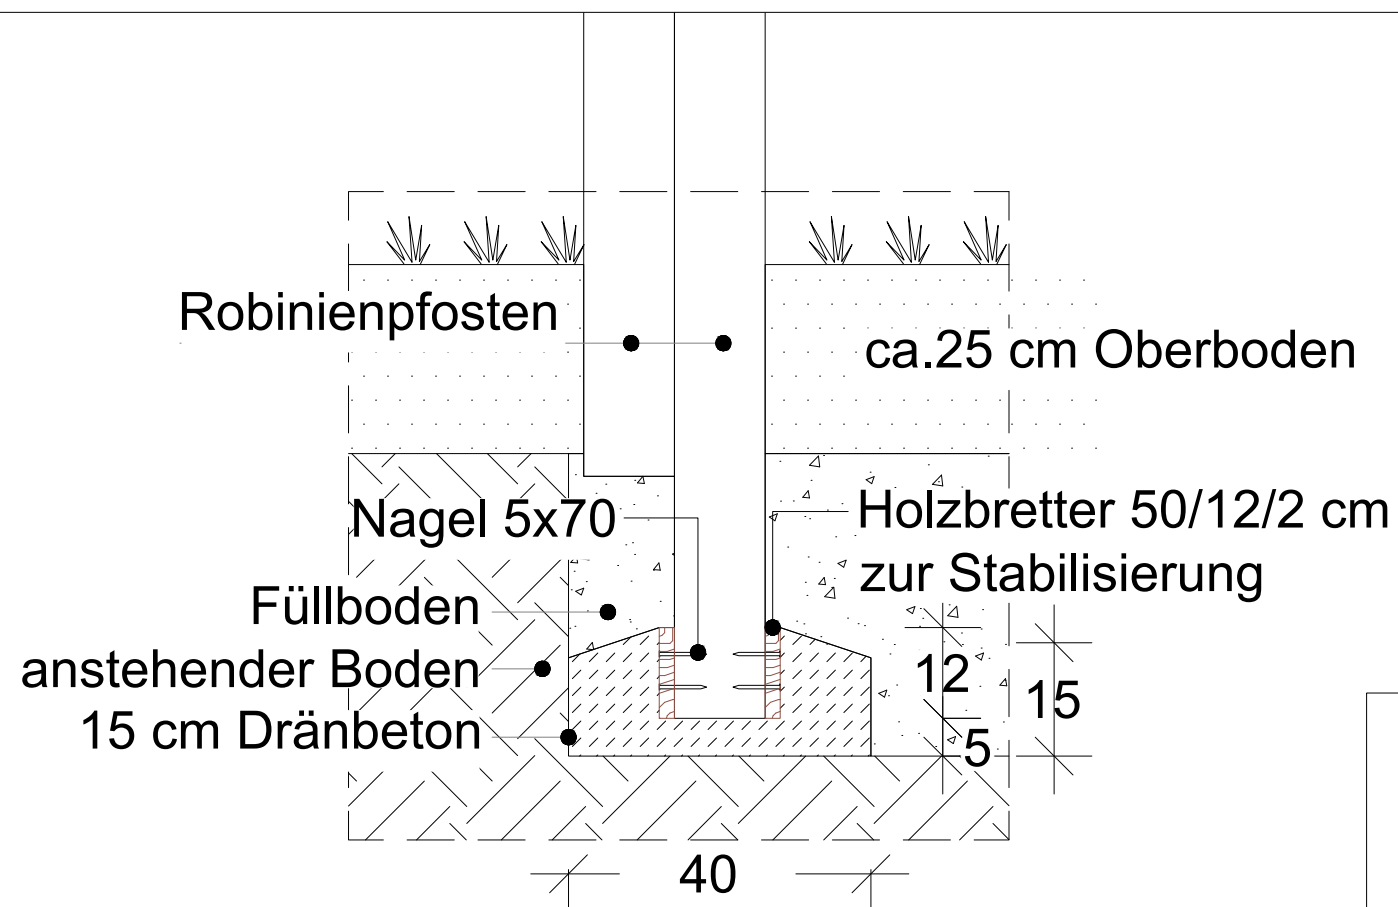

Detail Stelzenfuß Maßstab 1: 10

DATUM	ÄNDERUNG	BE.
25.04.2026	Dränbetonfundament	wi

Bauvorhaben

Interim Leibniz-Gymnasium
Mallinckrodtstraße 11
45329 Essen

Bauherr

Immobilienwirtschaft
Stadt Essen
Lindenallee 59-67
45127 Essen

STADT
ESSEN

Planinformationen

Zeichnung Schnitt
Maßstab 1: 50
Blatt-Nr. 4.2.2
gez. tk
Datum 15.04.2026