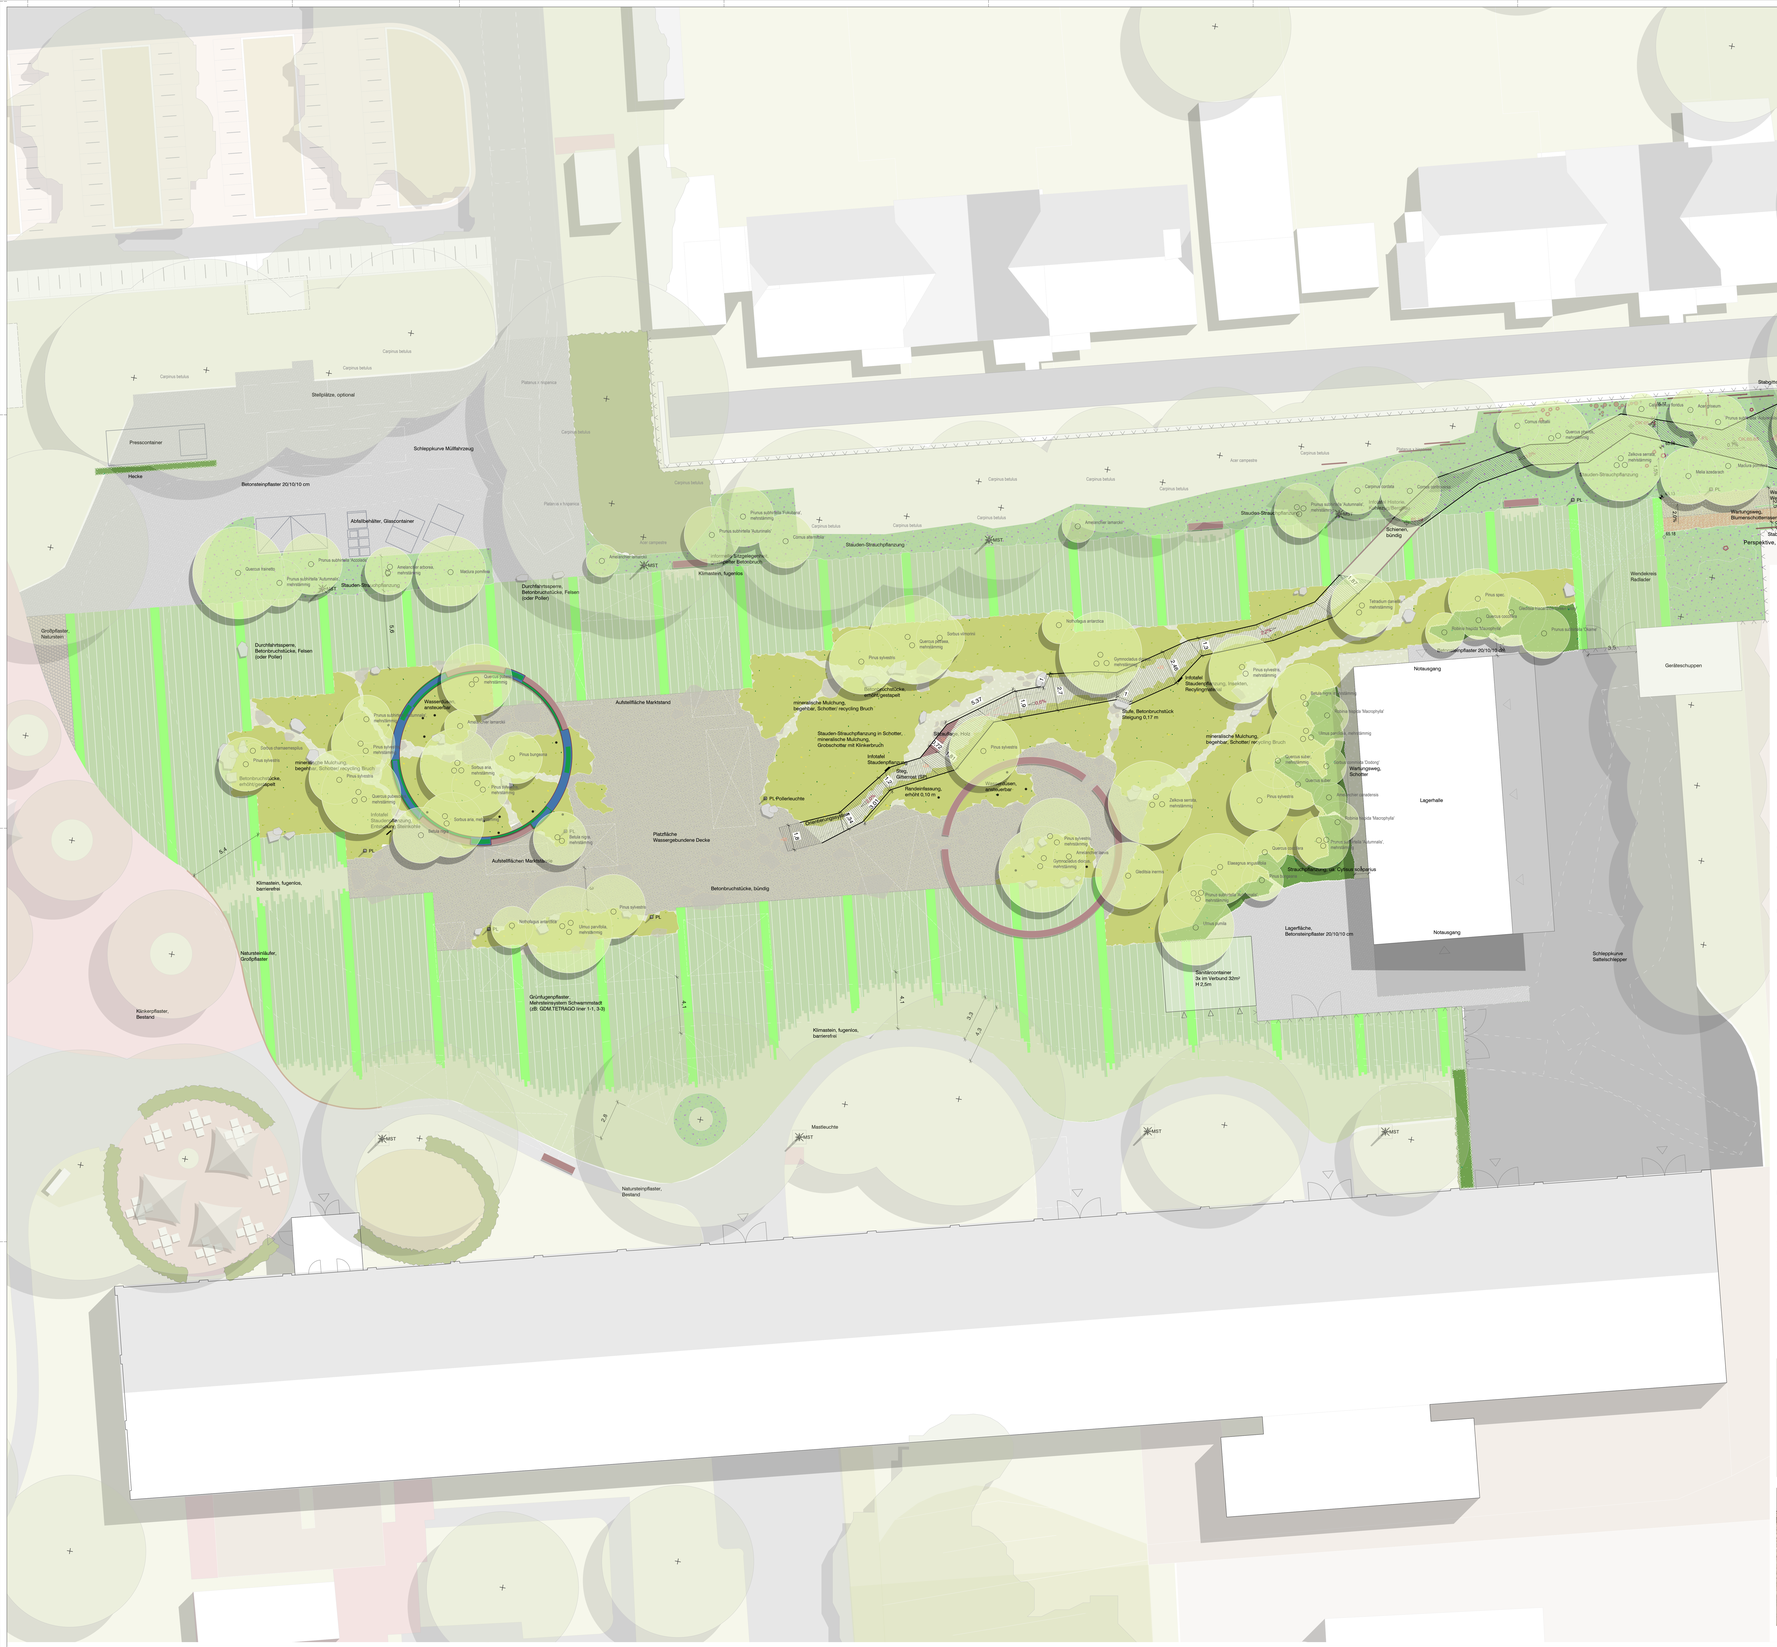

Perspektive Maxiplaza

Perspektive Durchgang

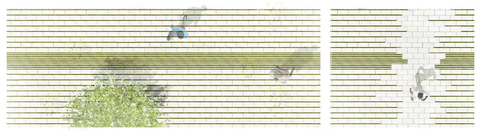

Pflasterdetail M 1:50

Nr.	Änderung	gez.	gepr.	Datum
E				
D				
C				
B				
A				

Auftraggeber:

Adresse:
Stadt Hamm, Technisches Rathaus,
Gustav-Heinemann-Straße 10, 59065
Hamm

Maxipark-IGA 2027

Format: 1.85 / 1.19

Maßstab im Original: 1:100

Datum: 27.02.2026

gezeichnet: sm
geprüft:

Plan-Nr.: 3-BS1-01-L

Entwurfsplanung

Lageplan
Maxiplaza

Planungsbüro DTP
Landschaftsarchitekten GmbH

Landschaftsarchitektur
Stadtentwicklung
Umweltplanung

In Löwental 70
45239 Essen
Fon 0201/747281-0
Fax 0201/747281-20

www.dtp-essen.de
post@dtp-essen.de

genehmigt durch | Unterschrift | Datum