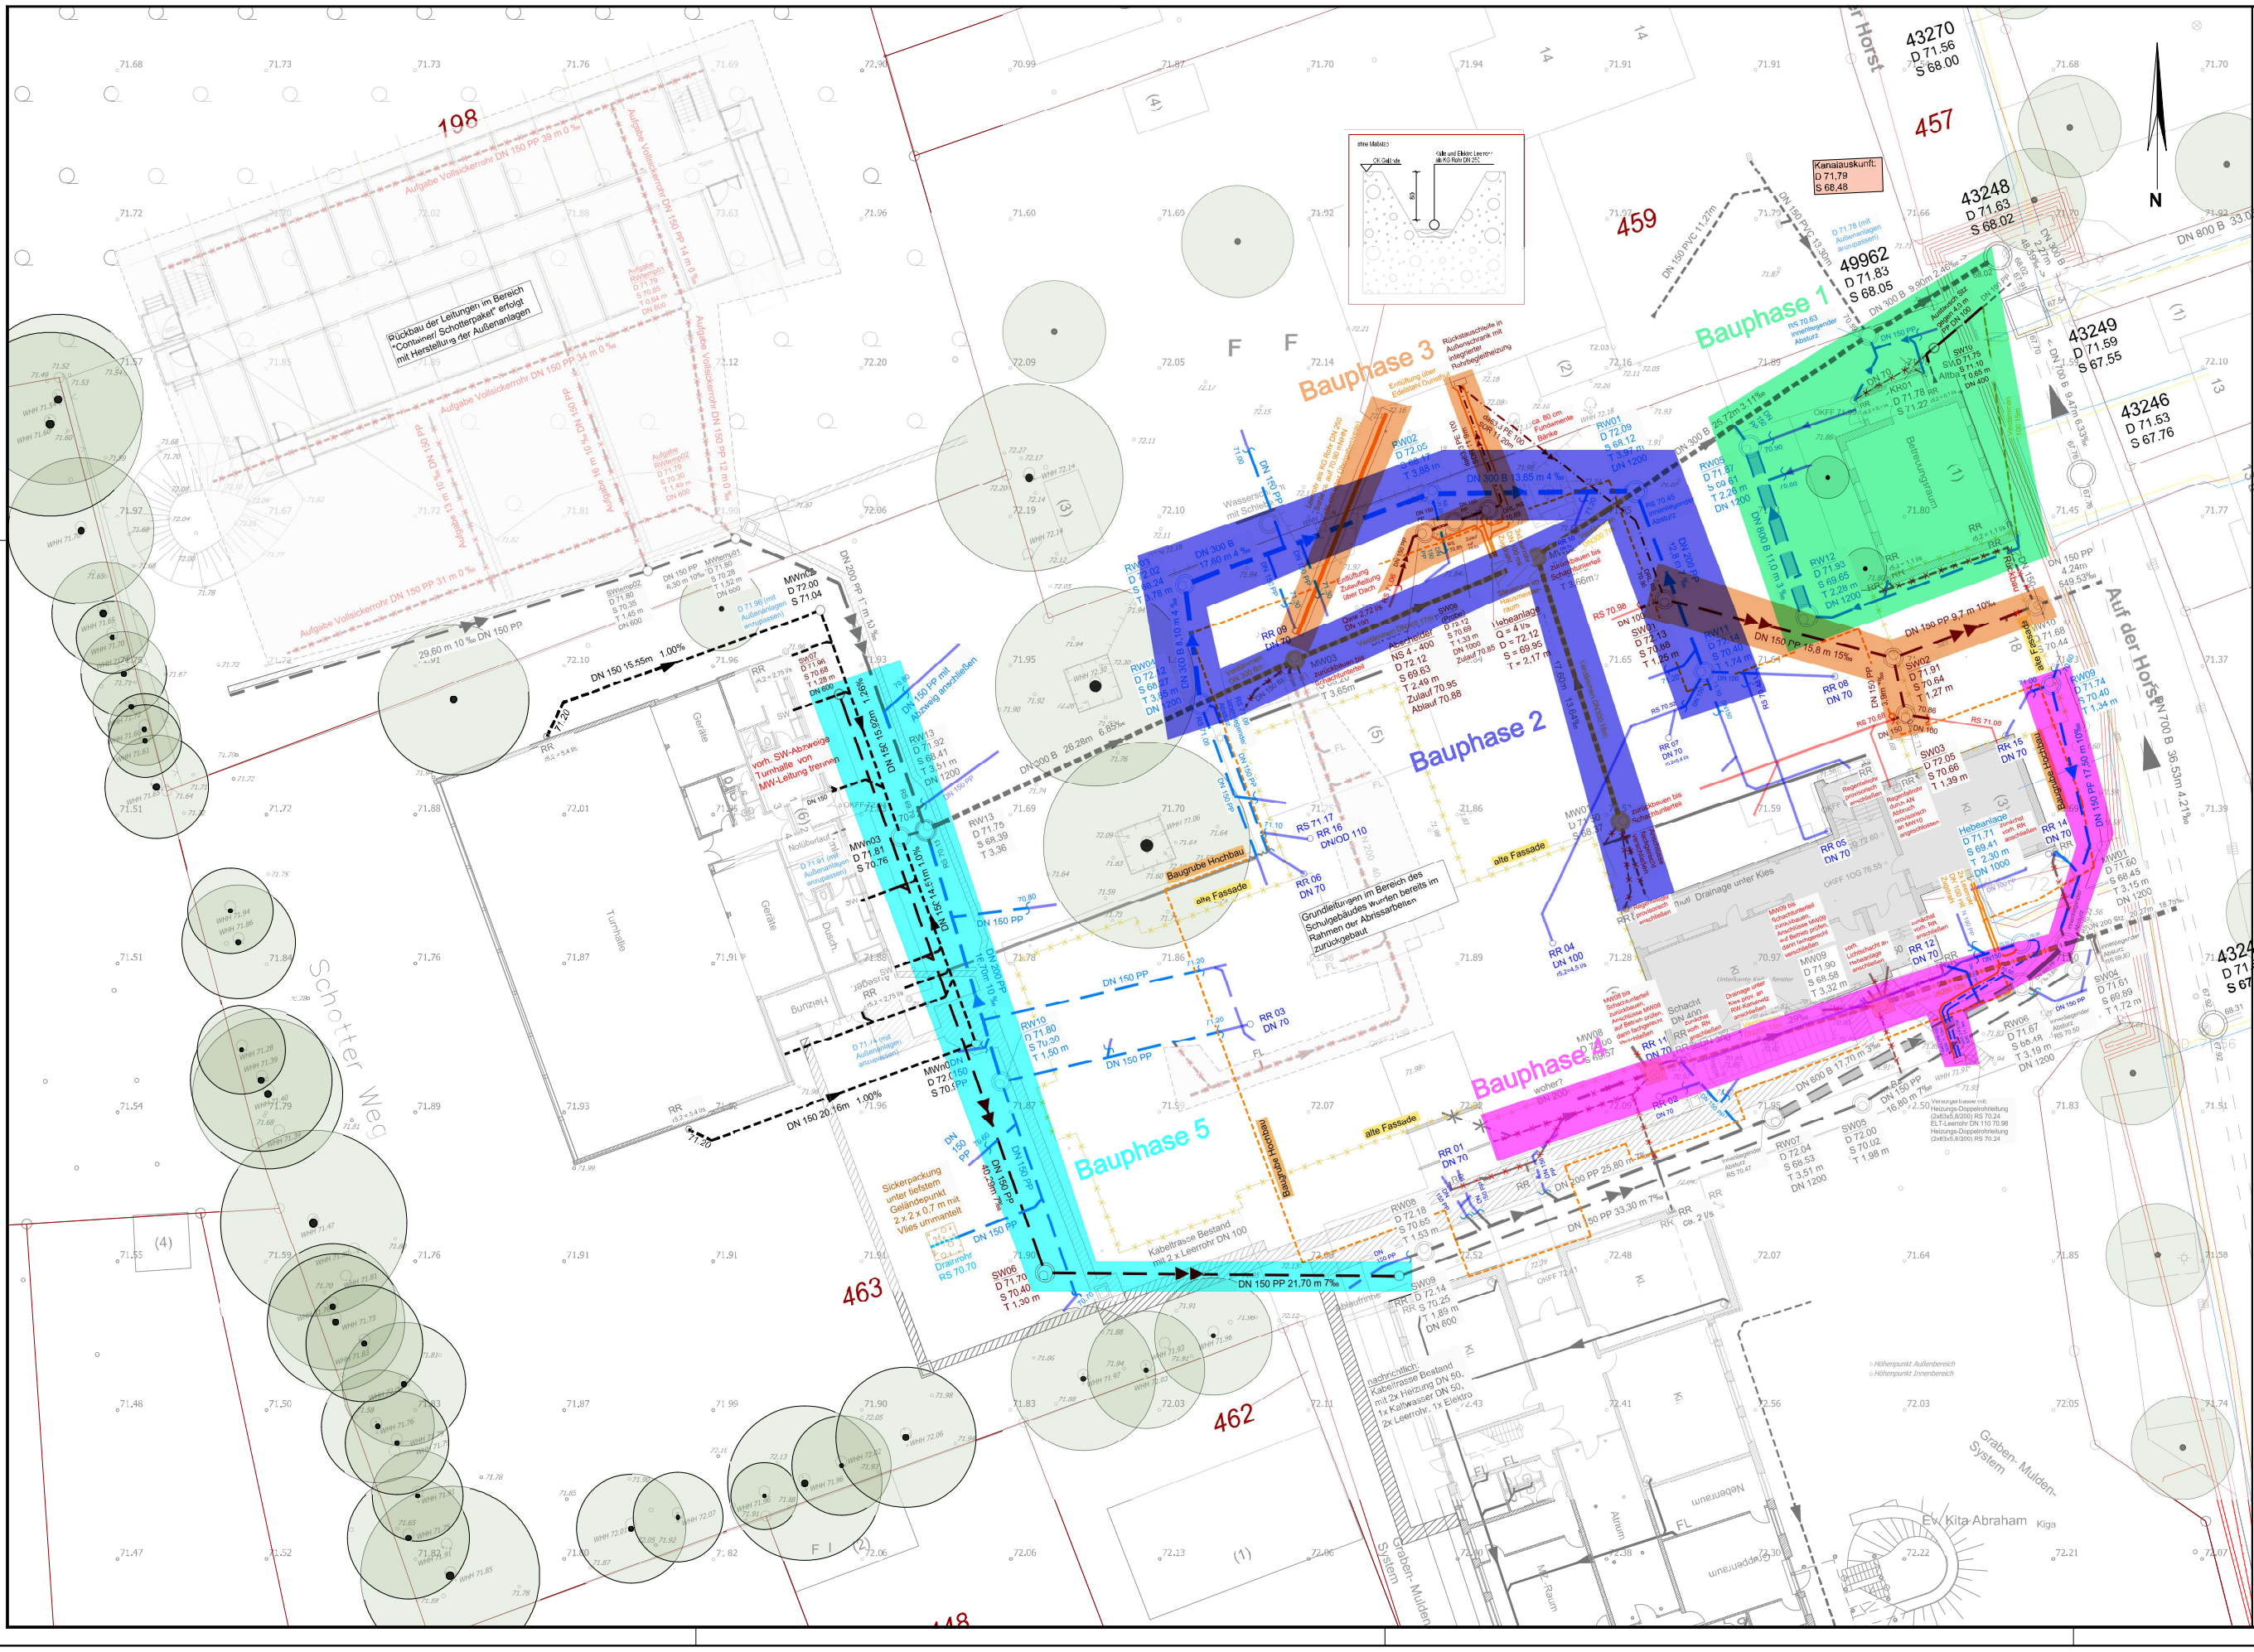

Legende

Bestand

- Bestand gem. Kanalauskunft
- Bestand ergänzt gem. Planunterlagen 2021

Planung

- Regenwasserkanal
- Stauraumkanal DN 800
- Schmutzwasserkanal
- Schmutzwasser-Druckrohrleitung
- Mischwasserkanal
- Aufgabe (Rückbau/ fachgerecht verschließen)
- Altkanal verdämmen
- RW-Anschlussleitung (Ausführung Hochbau/ Freianlagen)
- SW-Anschlussleitung (Ausführung TGA)
- Übergabepunkt Schmutzwasser TGA
- Übergabepunkt Regenwasser Hochbau/ Freianlagen

Versorgungsleitungen Bestand (nachrichtliche Darstellung)

- Wasser
- Gas
- Strom
- Kabeltrasse Bestand
- Kabeltrasse Umzulegen

- 57.00 Höhe, Bestand
- 57.00 Höhe, Planung

Nur für Ausschreibungszwecke

Index	Art der Änderung	Name	Datum

Auftraggeber
Stadt Hamm

Stadt **Hamm:**
Der Oberbürgermeister

Gustav-Heinemann-Straße10 | 59065 Hamm
T 02381 17104522 | F 02381 17104522
kuehlmann@stadt.hamm.de

Projektname
Selmigerheideschule
Objektplanung Ingenieurbauwerke

Plannummer **W.5.3.4**			Projektnr. **P000613**
Planinhalt **Lageplan - 2. BA** (ohne Darstellung Hochbau- und Freianlagenplanung)			Maßstab **1:250**
Fachbereich Wasserwirtschaft		Name | Kürzel	Datum
	bearbeitet		17.08.2026
Leistungsphase Ausführungsplanung	gezeichnet		17.08.2026
	geprüft		17.08.2026
Freigabe Planer	Freigabe Auftraggeber | Bauherr		

Lagestatus ETRS 89/UTM 32 | Höhenstatus NHN (DHHN 2016)

Baustart 11.01.2027 BA.2 Tiefbau

Nr.	Arbeitspaket	Start	Ende	Tage
0	**Tiefbau 2. BA**	**11.01.2027**	**21.05.2027**	**91**
1	**Bauphase 1 - Stauraumkanal**	11.01.2027	22.01.2027	10
1.1	Baustelleneinrichtung/ Verkehrssicherung	11.01.2027	11.01.2027	1
1.2	Schächte RW 12 & RW 05, DN 800	12.01.2027	19.01.2027	6
1.3	Regenwasseranschlussleitungen	20.01.2027	22.01.2027	3
2	**Bauphase 2 - Regenwasserkanal**	25.01.2027	05.03.2027	30
2.1	Schächte RW 01 & RW 02, DN 300	25.01.2027	29.01.2027	5
2.2	Schächte RW 02 & RW 03, DN 300	01.02.2027	05.02.2027	5
2.3	Schächte RW 01 & RW 11, DN 200	08.02.2027	12.02.2027	5
2.4	Schächte RW 03 & RW 04, DN 300	15.02.2027	19.02.2027	5
2.5	Rohrleitung DN 300 Verdämmen	22.02.2027	02.03.2027	7
2.6	Regenwasseranschlussleitungen	03.03.2027	05.03.2027	3
3	**Bauphase 3 - Schmutzwasserkanal**	08.03.2027	30.03.2027	15
3.1	Abscheider - SW08 - Hebeanlage (SW)	08.03.2027	12.03.2027	5
3.2	Druckrohrleitung	15.03.2027	16.03.2027	2
3.3	Lerrohr DN 250 (Kälte und Elektro)	17.03.2027	18.03.2027	2
3.4	MW 10- SW 02 - SW 03 - SW 01 DN 150	19.03.2027	30.03.2027	6
4	**Bauphase 4 - Regenwasser + Hebeanlage**	31.03.2027	23.04.2027	18
4.1	Hebeanlage - Druckrohrleitung & Leerrohre	31.03.2027	07.04.2027	6
4.2	Anschluss RW 09 - DN 150	08.04.2027	15.04.2027	6
4.3	Verdämmen DN 200 Stz	16.04.2027	23.04.2027	6
5	**Bauphase 5 - Regen- und Schmutzwasser Turnhalle**	26.04.2027	21.05.2027	18
5.1	Schächte RW 13 & RW 10, DN 200	26.04.2027	30.04.2027	5
5.2	Schächte RW 10 & Sickerpackung , DN 150	03.05.2027	07.05.2027	4
5.3	Schächte SW 09 & SW 06 , DN 150	10.05.2027	13.05.2027	4
5.4	Schächte SW 06 & SW 07 , DN 150	14.05.2027	21.05.2027	5

