
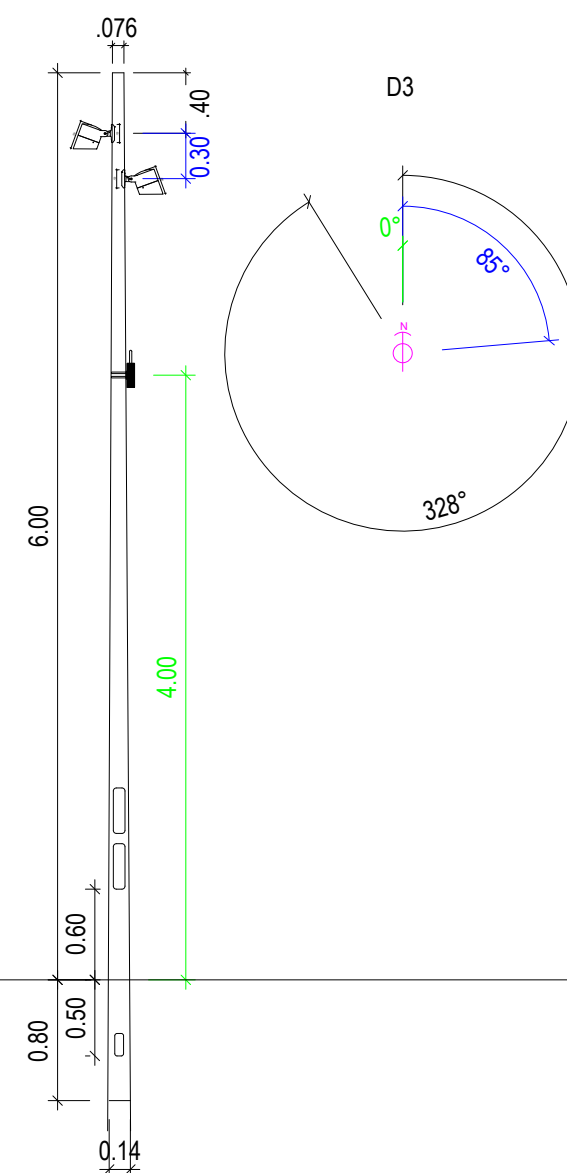
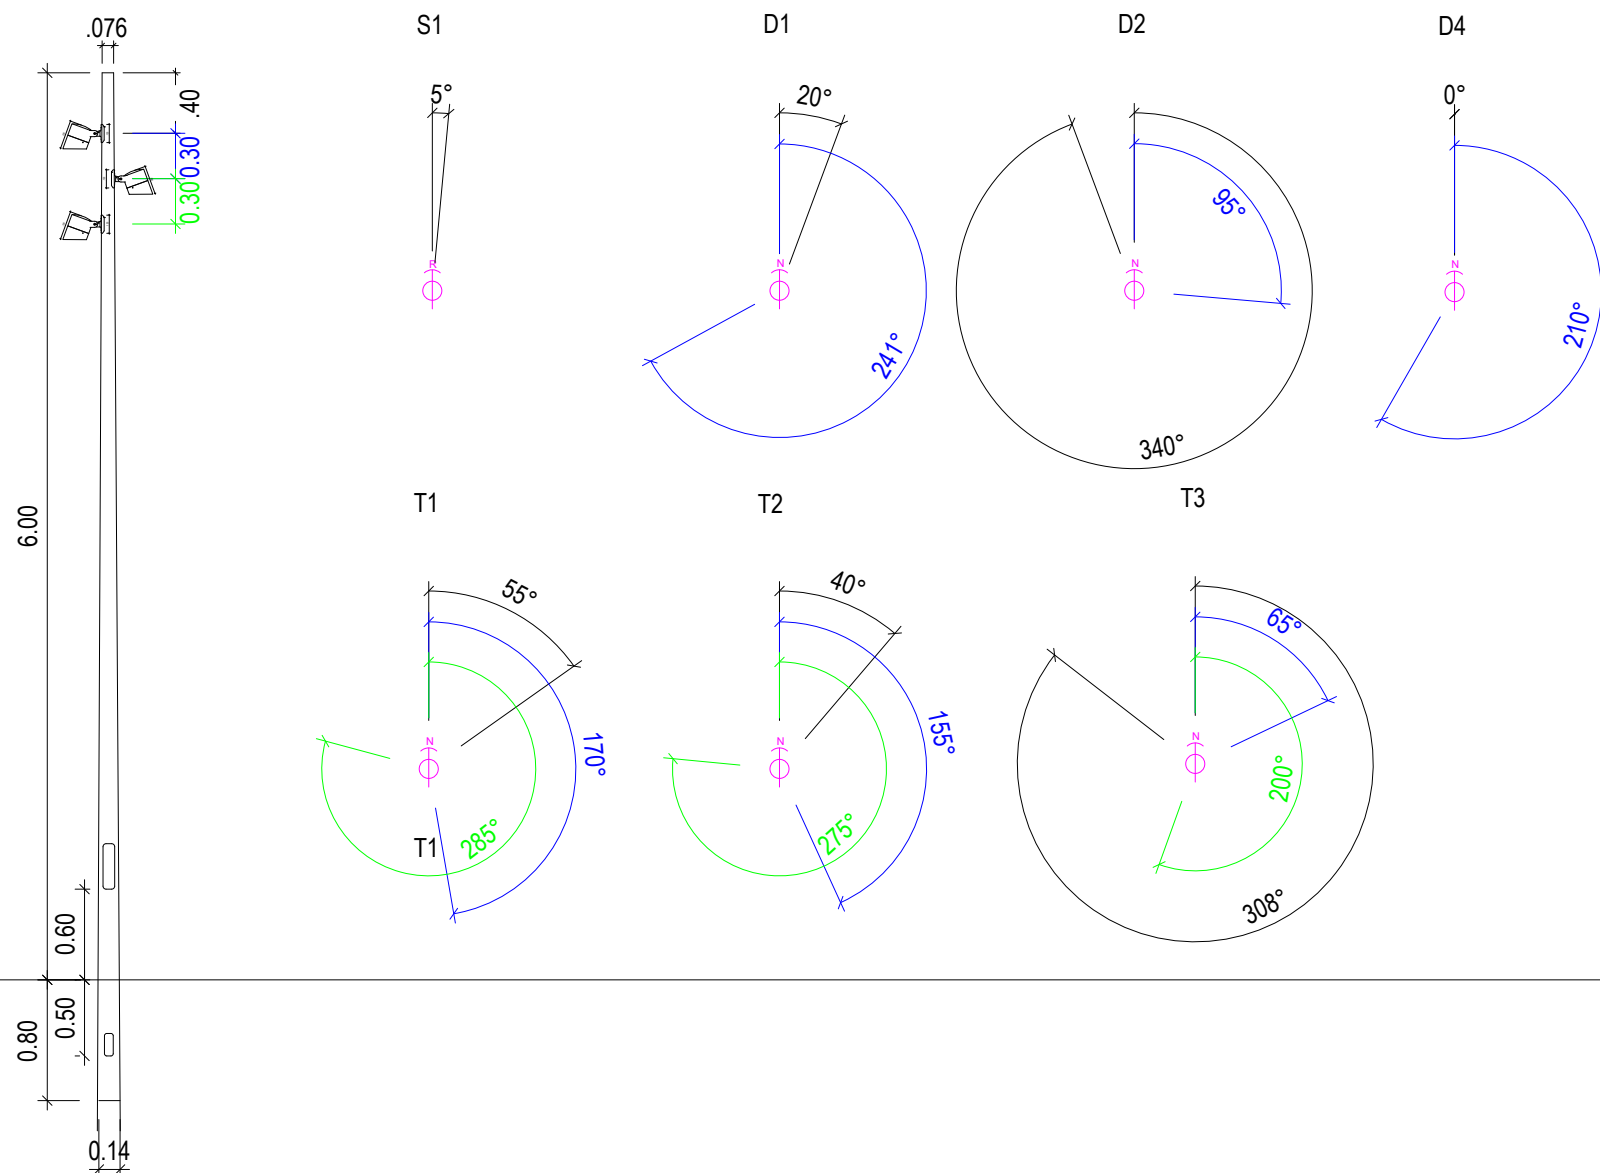
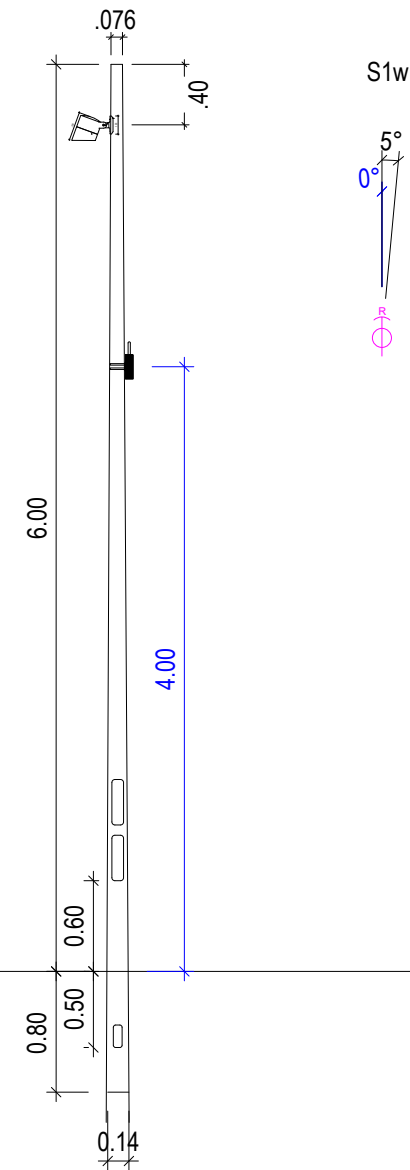
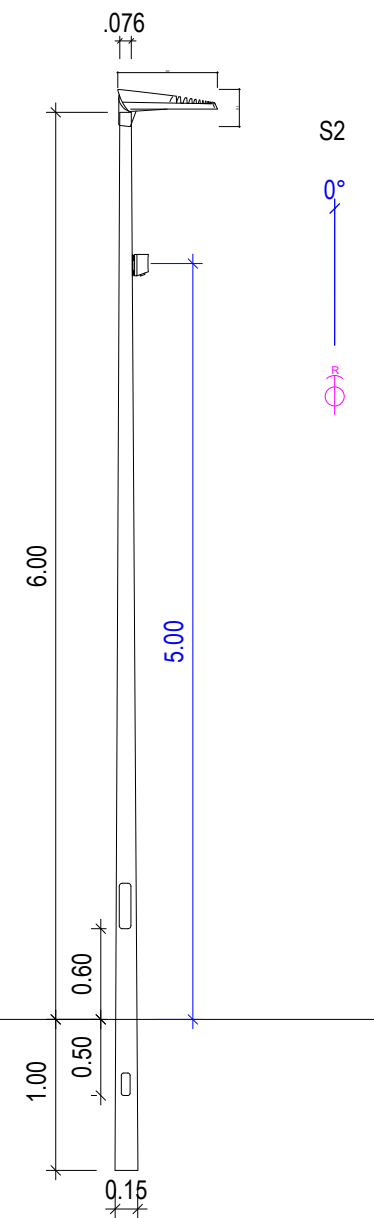


GOK

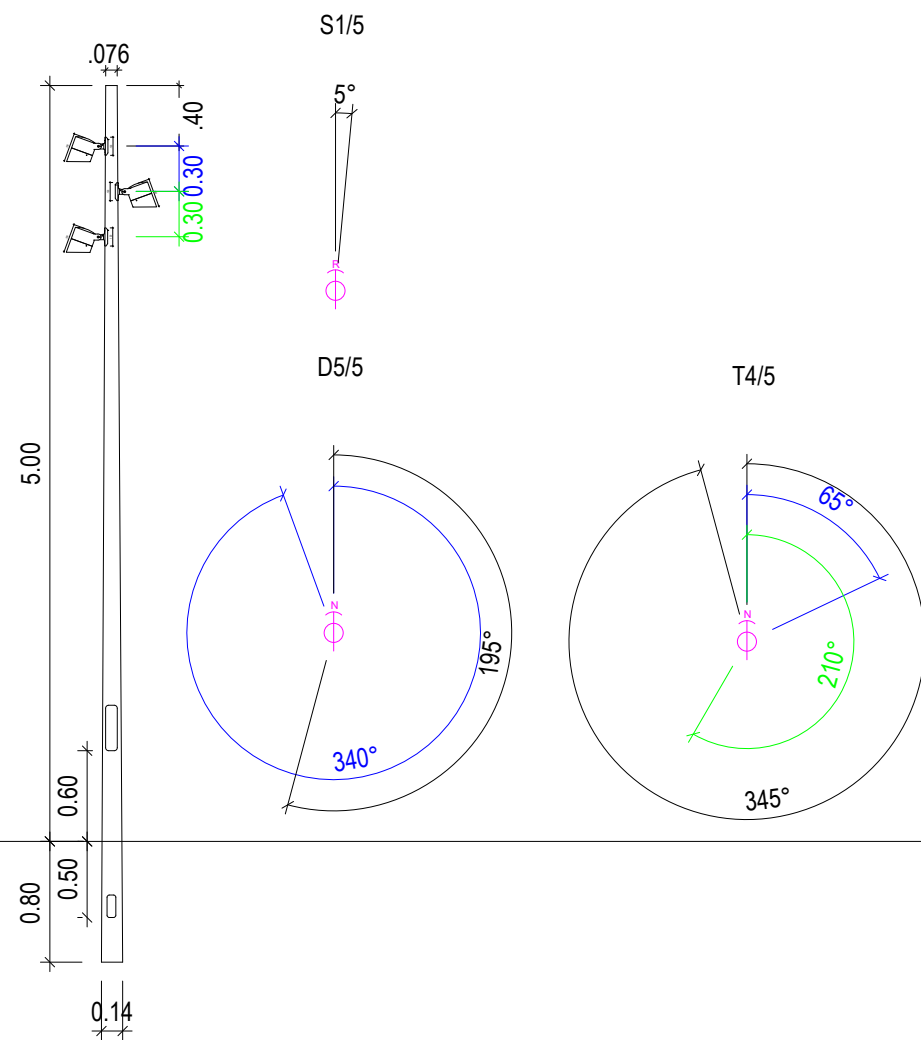

GOK

* Hinweise und Bemerkungen

Plangrundlagen / Referenzen

1

H			
G			
F			
E			
D			
C			
B			
A			
Index	Datum	Gez.	Änderung

Projekt

Hamm Maxipark
IGA 2027

Bauherr Stadt Hamm Technisches Rathaus Gustav-Heinemann-Straße 10 59065 Hamm	Geprüft / Freigegeben
Fachplaner	Geprüft / Freigegeben
Fachplaner	Geprüft / Freigegeben
Lichtplaner	Geprüft / Freigegeben

Planinhalt

Stahlmasten: Ausrichtung des Zubehörs und Bohrungen

Leistungsphase	Datum	Maßstab			Blattformat			Gezeichnet
Ausführungsplanung	10.09.2026	1:50			DIN A2 (594 x 420)			nh
Plannummer	Projektnummer	Gewerk	Lph	Plantyp und Nr.	Index	Status	Freitext	
	P260224	LI	05	D01	-	F		