
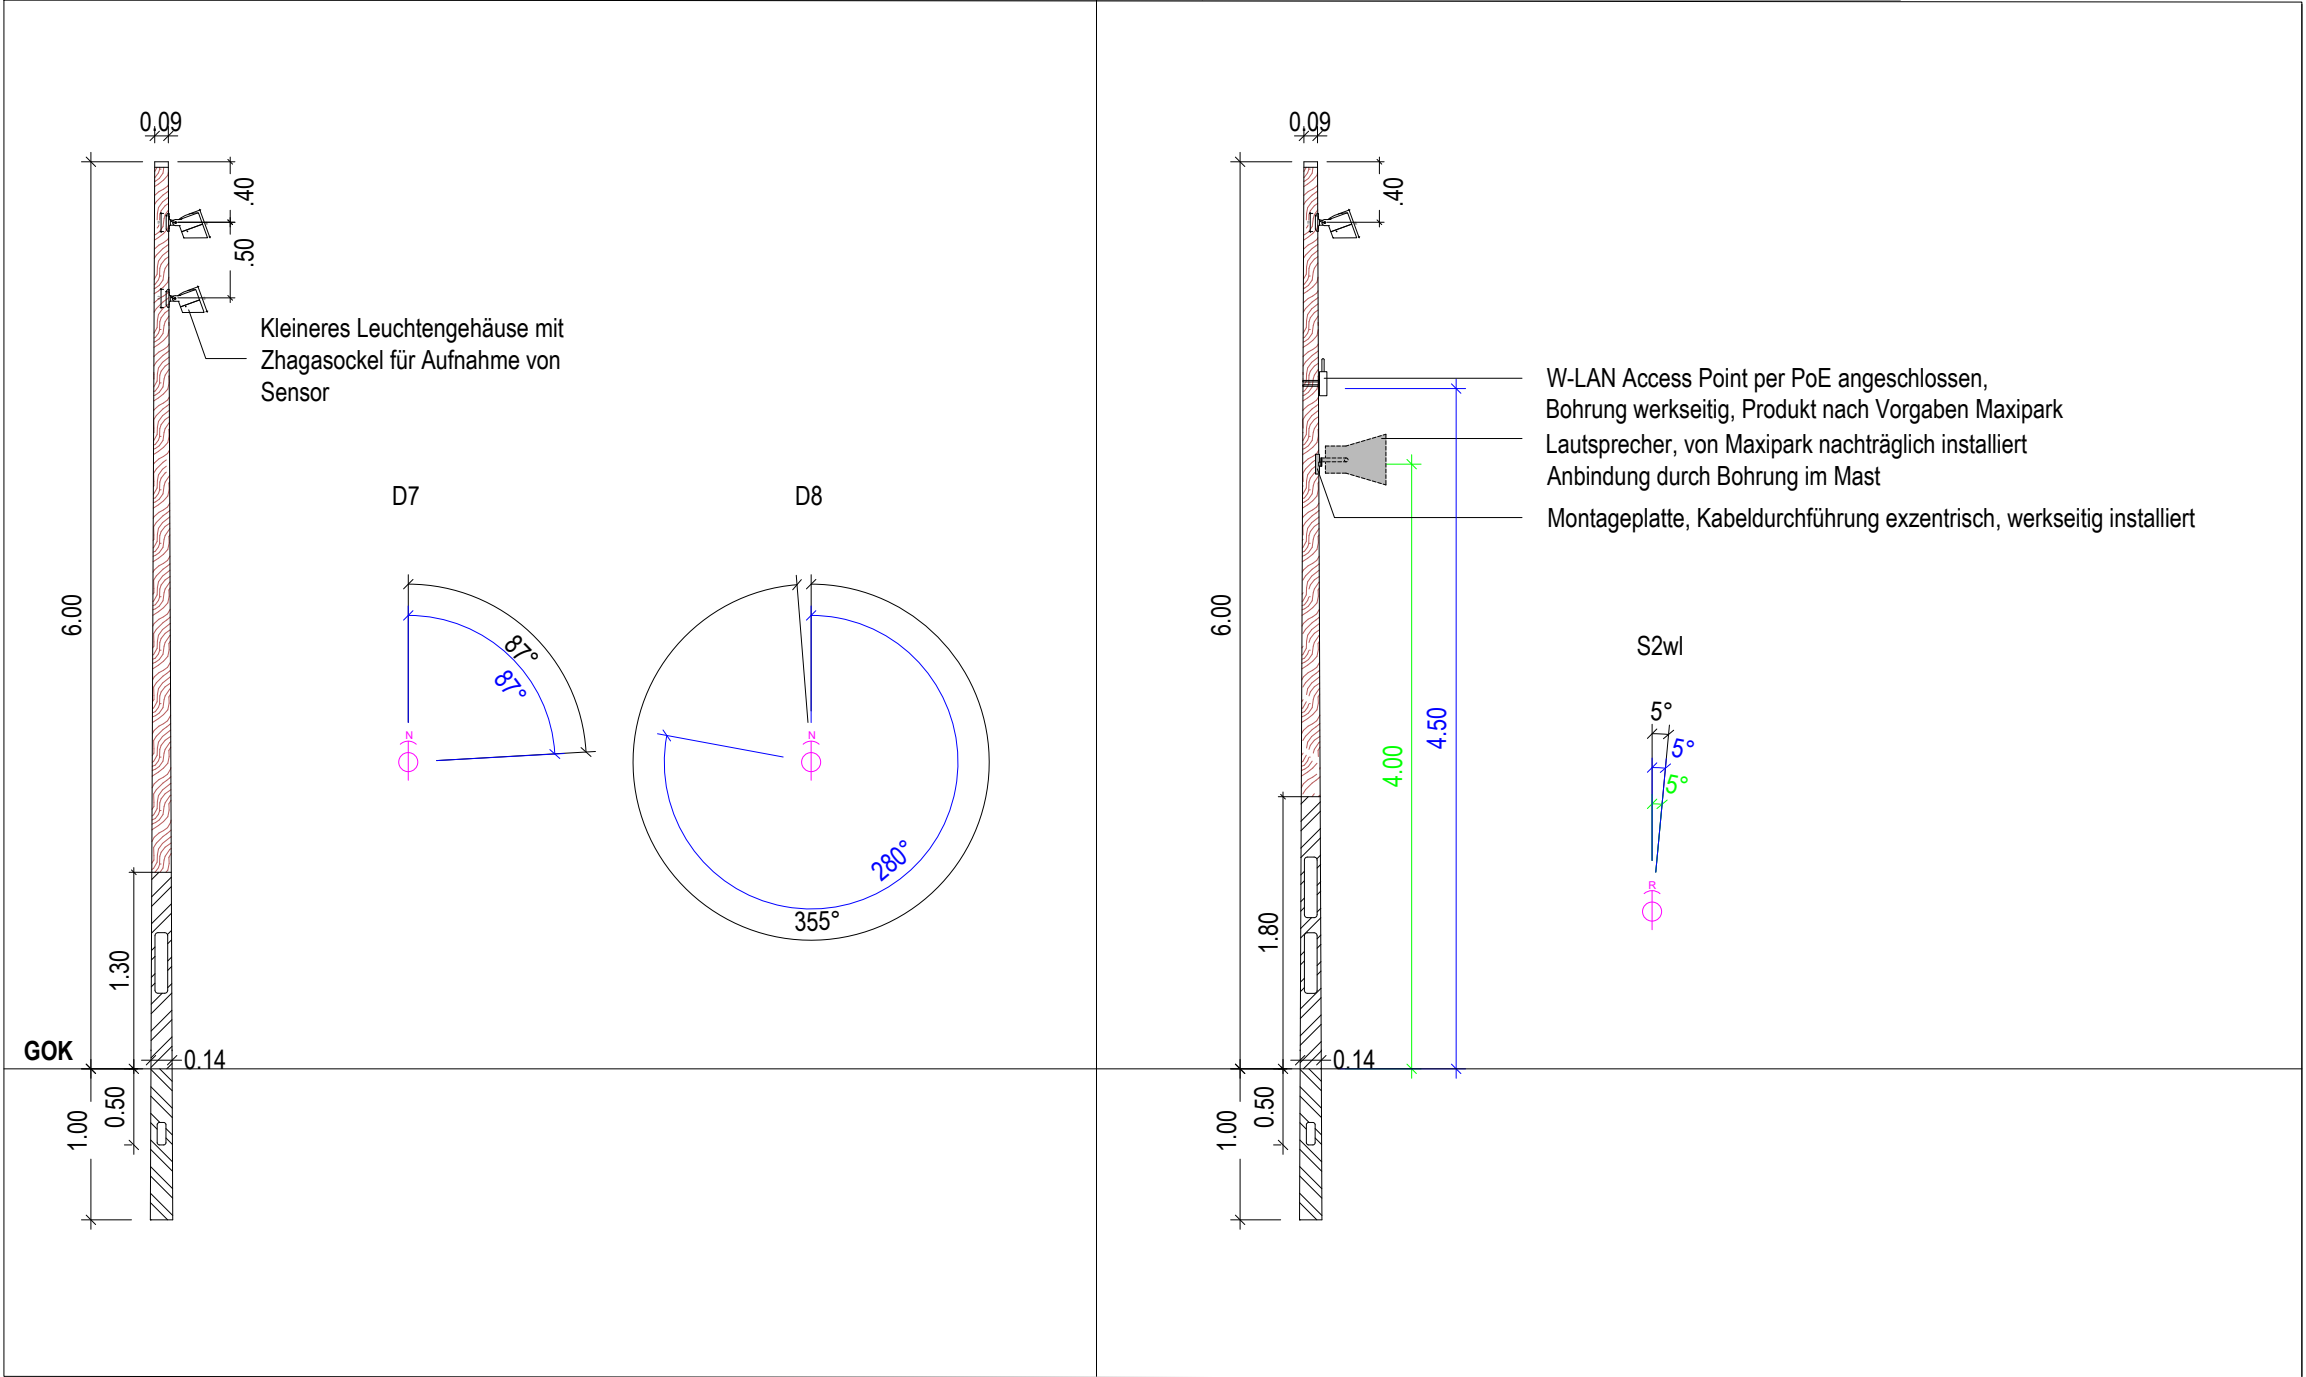


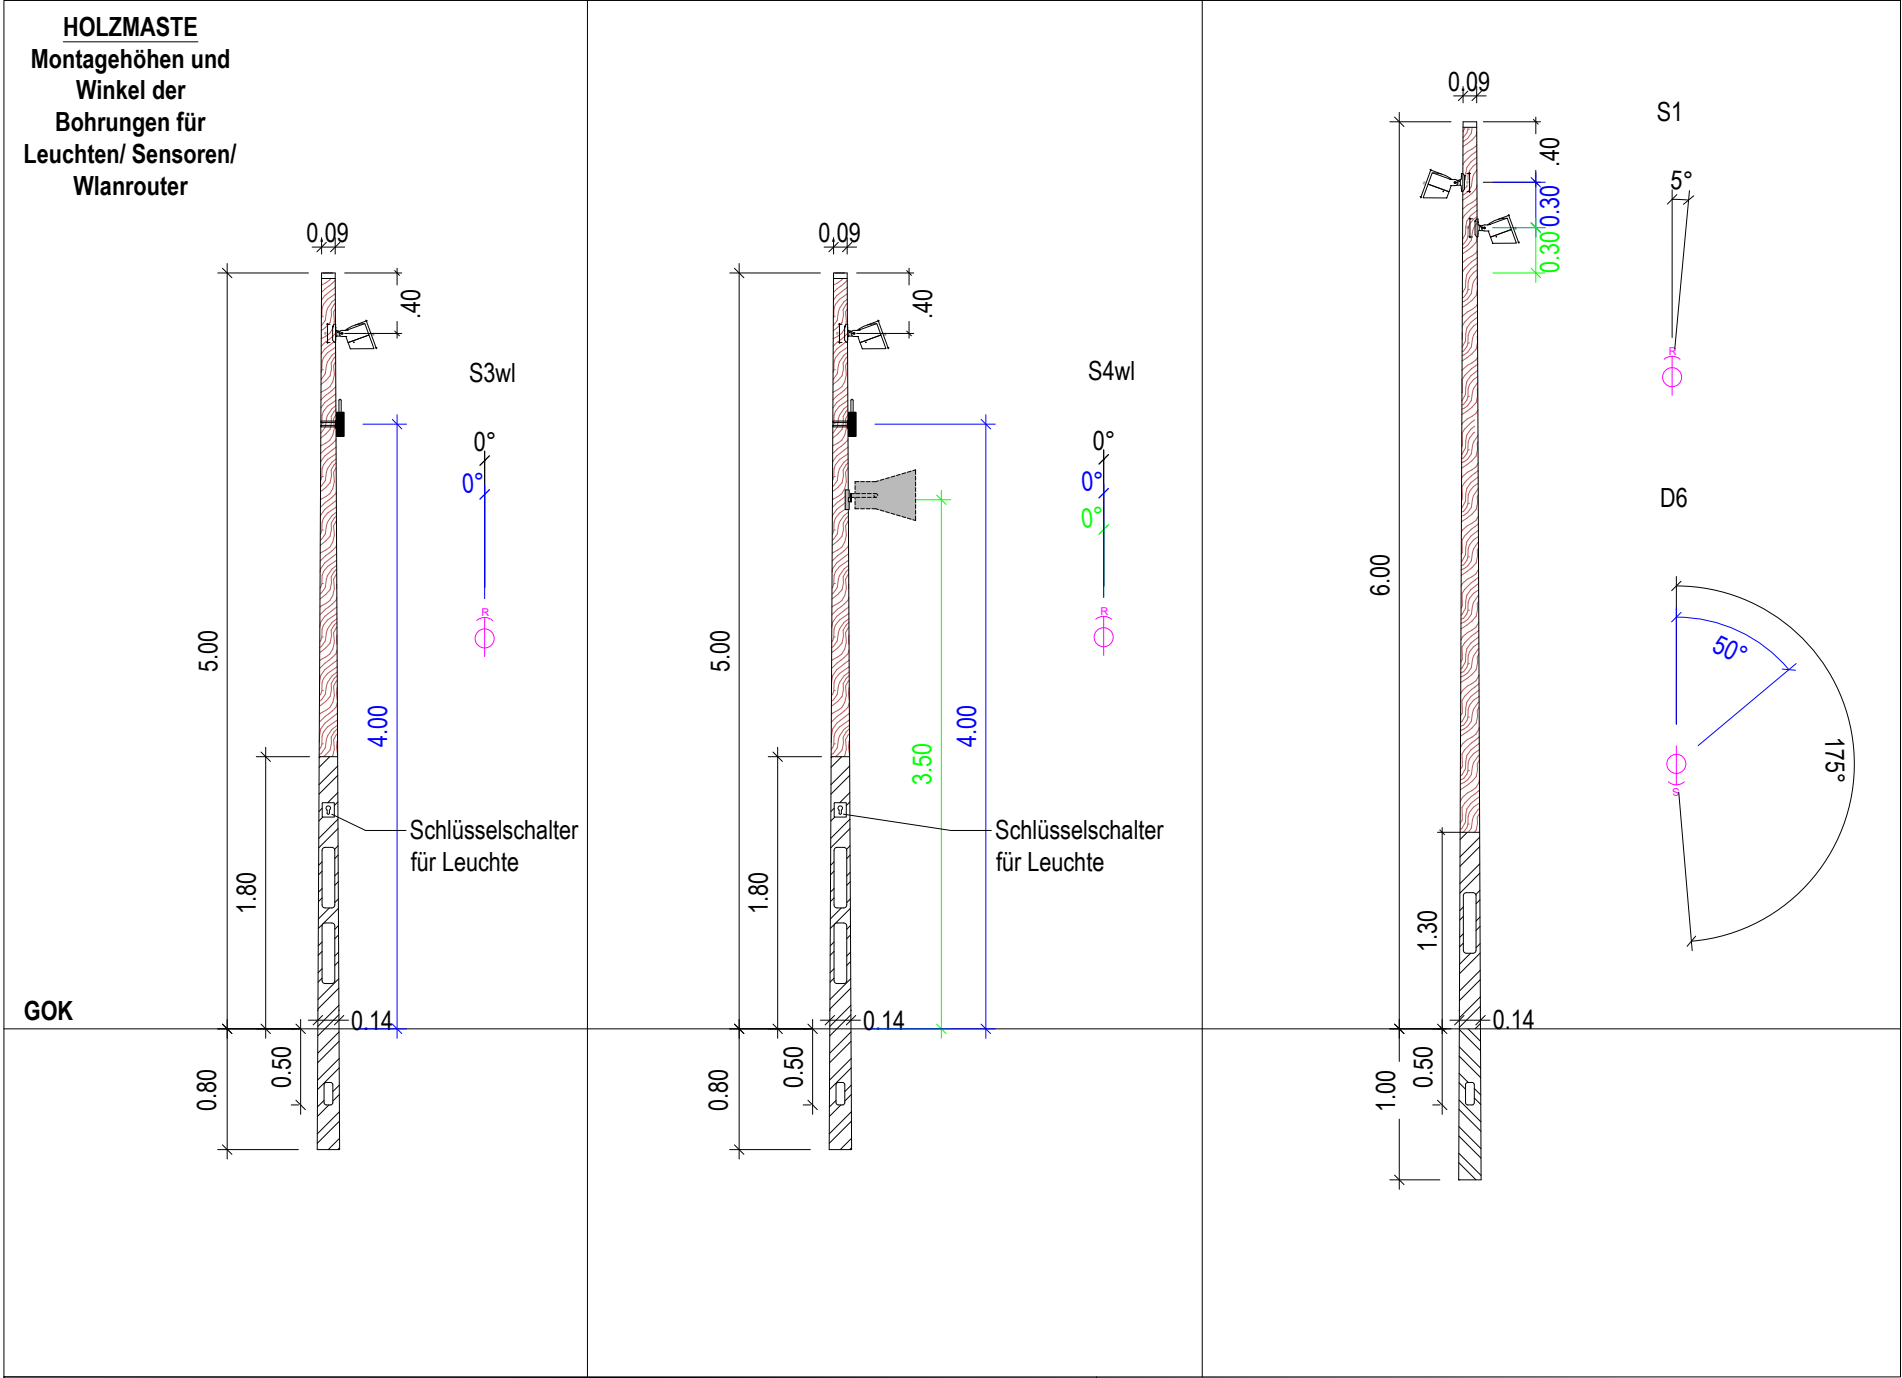

Sämtliche Bohrbilder von Leuchtenmontageplatten und Halterungen sind vor Fertigung mit Masthersteller abzusprechen und auf die gewählten Produkte Abzustimmen. Werkzeugzeichnung der Mastbohrungen sind von Fachplaner freizugeben.

Legende

Mastklappe Ausrichtung nach Norden/Süden oder Rechtwinklig (90°) zum Weg

* Hinweise und Bemerkungen

Alle Maße sind vor Arbeitsbeginn erneut zu prüfen. Arbeiten im Bereich der Grundstücksgrenzen dürfen erst nach genauer Grenzfeststellung durch das zuständige Vermessungsbüro ausgeführt werden. Unstimmigkeiten, welche sich aus im Plan angegebenen Maßen und den tatsächlichen Gegebenheiten auf der Baustelle ergeben, sind vor Arbeitsbeginn mit der Bauleitung zu klären, andernfalls haftet der Unternehmer

Plangrundlagen / Referenzen

-

H			
G			
F			
E			
D			
C			
B			
A			
Index	Datum	Gez.	Änderung

Projekt

Hamm Maxipark
IGA 2027

Bauherr	Stadt Hamm Technisches Rathaus Gustav-Heinemann-Straße 10 59065 Hamm	Geprüft / Freigegeben
Fachplaner		Geprüft / Freigegeben
Fachplaner		Geprüft / Freigegeben
Lichtplaner		Geprüft / Freigegeben

Planinhalt Stahlmasten: Ausrichtung des Zubehörs und Bohrungen							
Leistungsphase	Datum	Maßstab		Blattformat		Gezeichnet	
Ausführungsplanung	17.08.2026	1:50		DIN A2 (594 x 420)		nh	
Plannummer	Projektnummer	Gewerk	Lph	Plantyp und Nr.	Index	Status	Freitext
	P260224	LI	05	D02	-	F	