


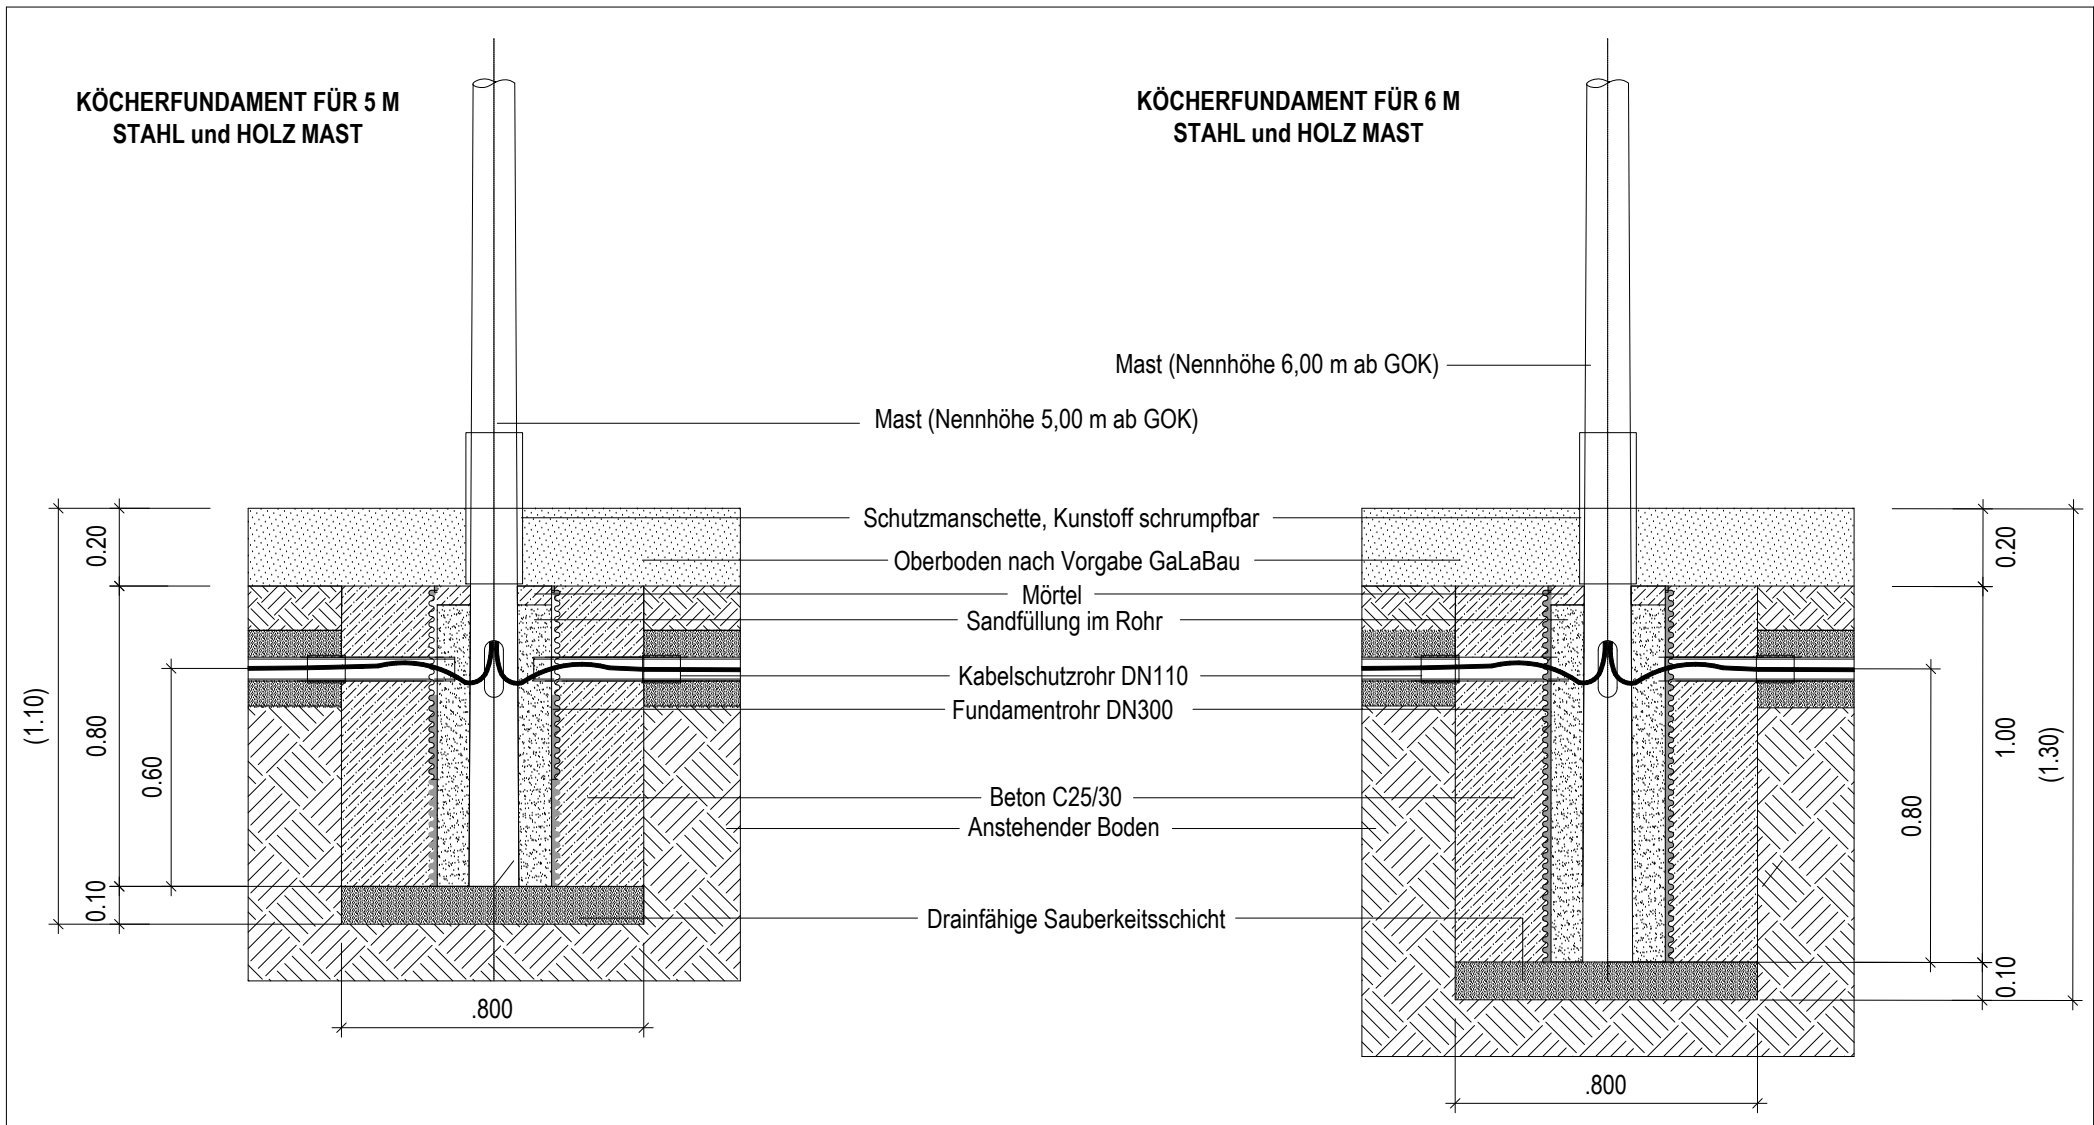

Regeldetail, keine Garantie oder statische Prüfung. Falls gefordert ist diese von erstellendem Gewerk nachzuweisen.  
Alle Maße sind vor Arbeitsbeginn erneut zu prüfen. Arbeiten im Bereich der Grundstücksgrenzen dürfen erst nach genauer Grenzfeststellung durch das zuständige Vermessungsbüro ausgeführt werden. Unstimmigkeiten, welche sich aus im Plan angegebenen Maßen und den tatsächlichen Gegebenheiten auf der Baustelle ergeben, sind vor Arbeitsbeginn mit der Bauleitung zu klären, andernfalls haftet der Unternehmer

|       |       |      |          |
|-------|-------|------|----------|
| F     |       |      |          |
| E     |       |      |          |
| D     |       |      |          |
| C     |       |      |          |
| B     |       |      |          |
| A     |       |      |          |
| Index | Datum | Gez. | Änderung |

|                                          |                          |                                           |                                   |                        |            |
|------------------------------------------|--------------------------|-------------------------------------------|-----------------------------------|------------------------|------------|
| Projekt<br>Hamm Maxipark-IGA 2027        |                          | Bauherr<br>Stadt Hamm Technisches Rathaus |                                   | Geprüft / Freigegeben  |            |
| Planinhalt<br>Regeldetail Mastfundamente | Datum<br>10.09.2026      | Maßstab<br>1:20                           | Blattformat<br>DIN A4 (297 x 210) | Gezeichnet<br>nh       |            |
|                                          | Projektnummer<br>P260224 | Gewerk<br>LI                              | Lph<br>05                         | Plantyp und Nr.<br>D03 | Index<br>- |
|                                          |                          |                                           |                                   | Status<br>F            | Freitext   |