


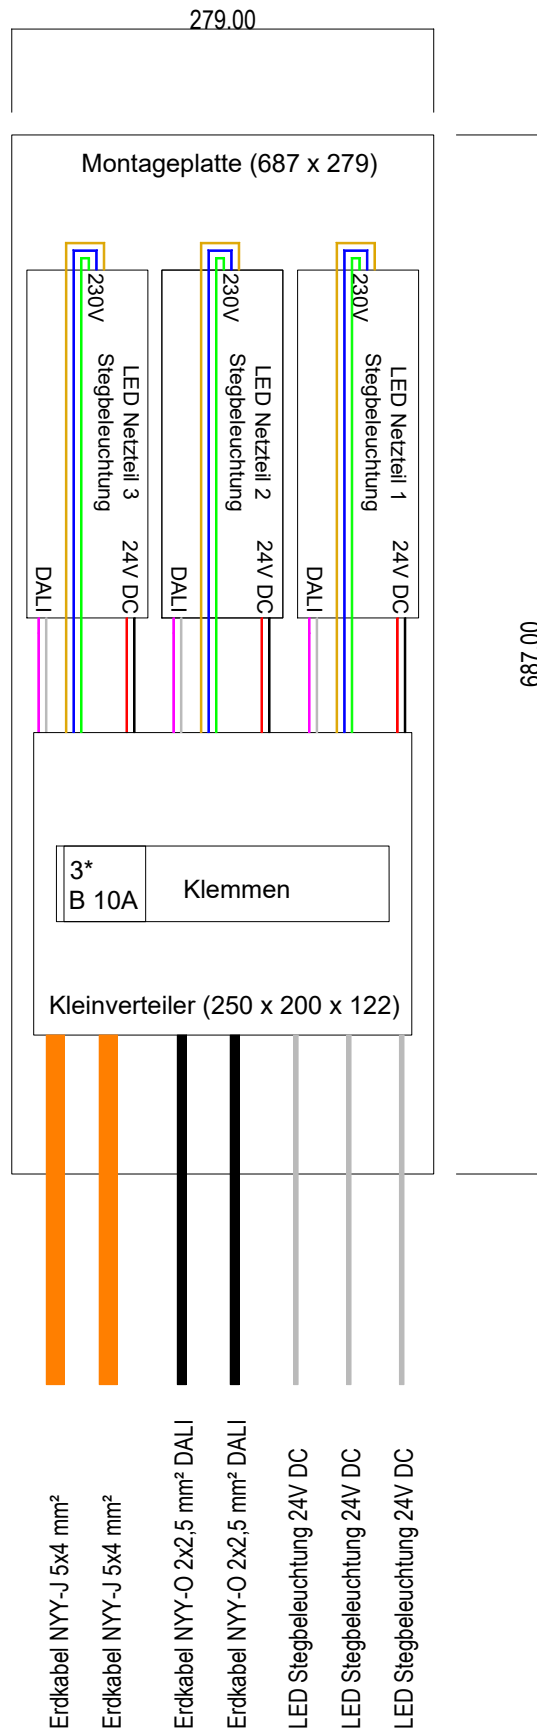

* Hinweise und Bemerkungen

Alle Maße sind vor Arbeitsbeginn erneut zu prüfen. Arbeiten im Bereich der Grundstücksgrenzen dürfen erst nach genauer Grenzfeststellung durch das zuständige Vermessungsbüro ausgeführt werden. Unstimmigkeiten, welche sich aus im Plan angegebenen Maßen und den tatsächlichen Gegebenheiten auf der Baustelle ergeben, sind vor Arbeitsbeginn mit der Bauleitung zu klären, andernfalls haftet der Unternehmer. Vorbehaltliche Maße beruhen auf Erfahrungswerten. Endgültige Abmessungen nach Statik durch Auftragnehmer!

F			
E			
D			
C			
B			
A			
Index	Datum	Gez.	Änderung

Projekt			Bauherr			Geprüft / Freigegeben		
Hamm Maxipark-IGA 2027			Stadt Hamm Technisches Rathaus					
Planinhalt		Datum	Maßstab		Blattformat		Gezeichnet	
Verteiler 2 Stegbeleuchtung		28.08.2026	1:5		DIN A4 (297 x 210)		pg	
		Projektnummer	Gewerk	Lph	Plantyp und Nr.	Index	Status	Freitext
		P260224	LI	05	D07	-	F	-