


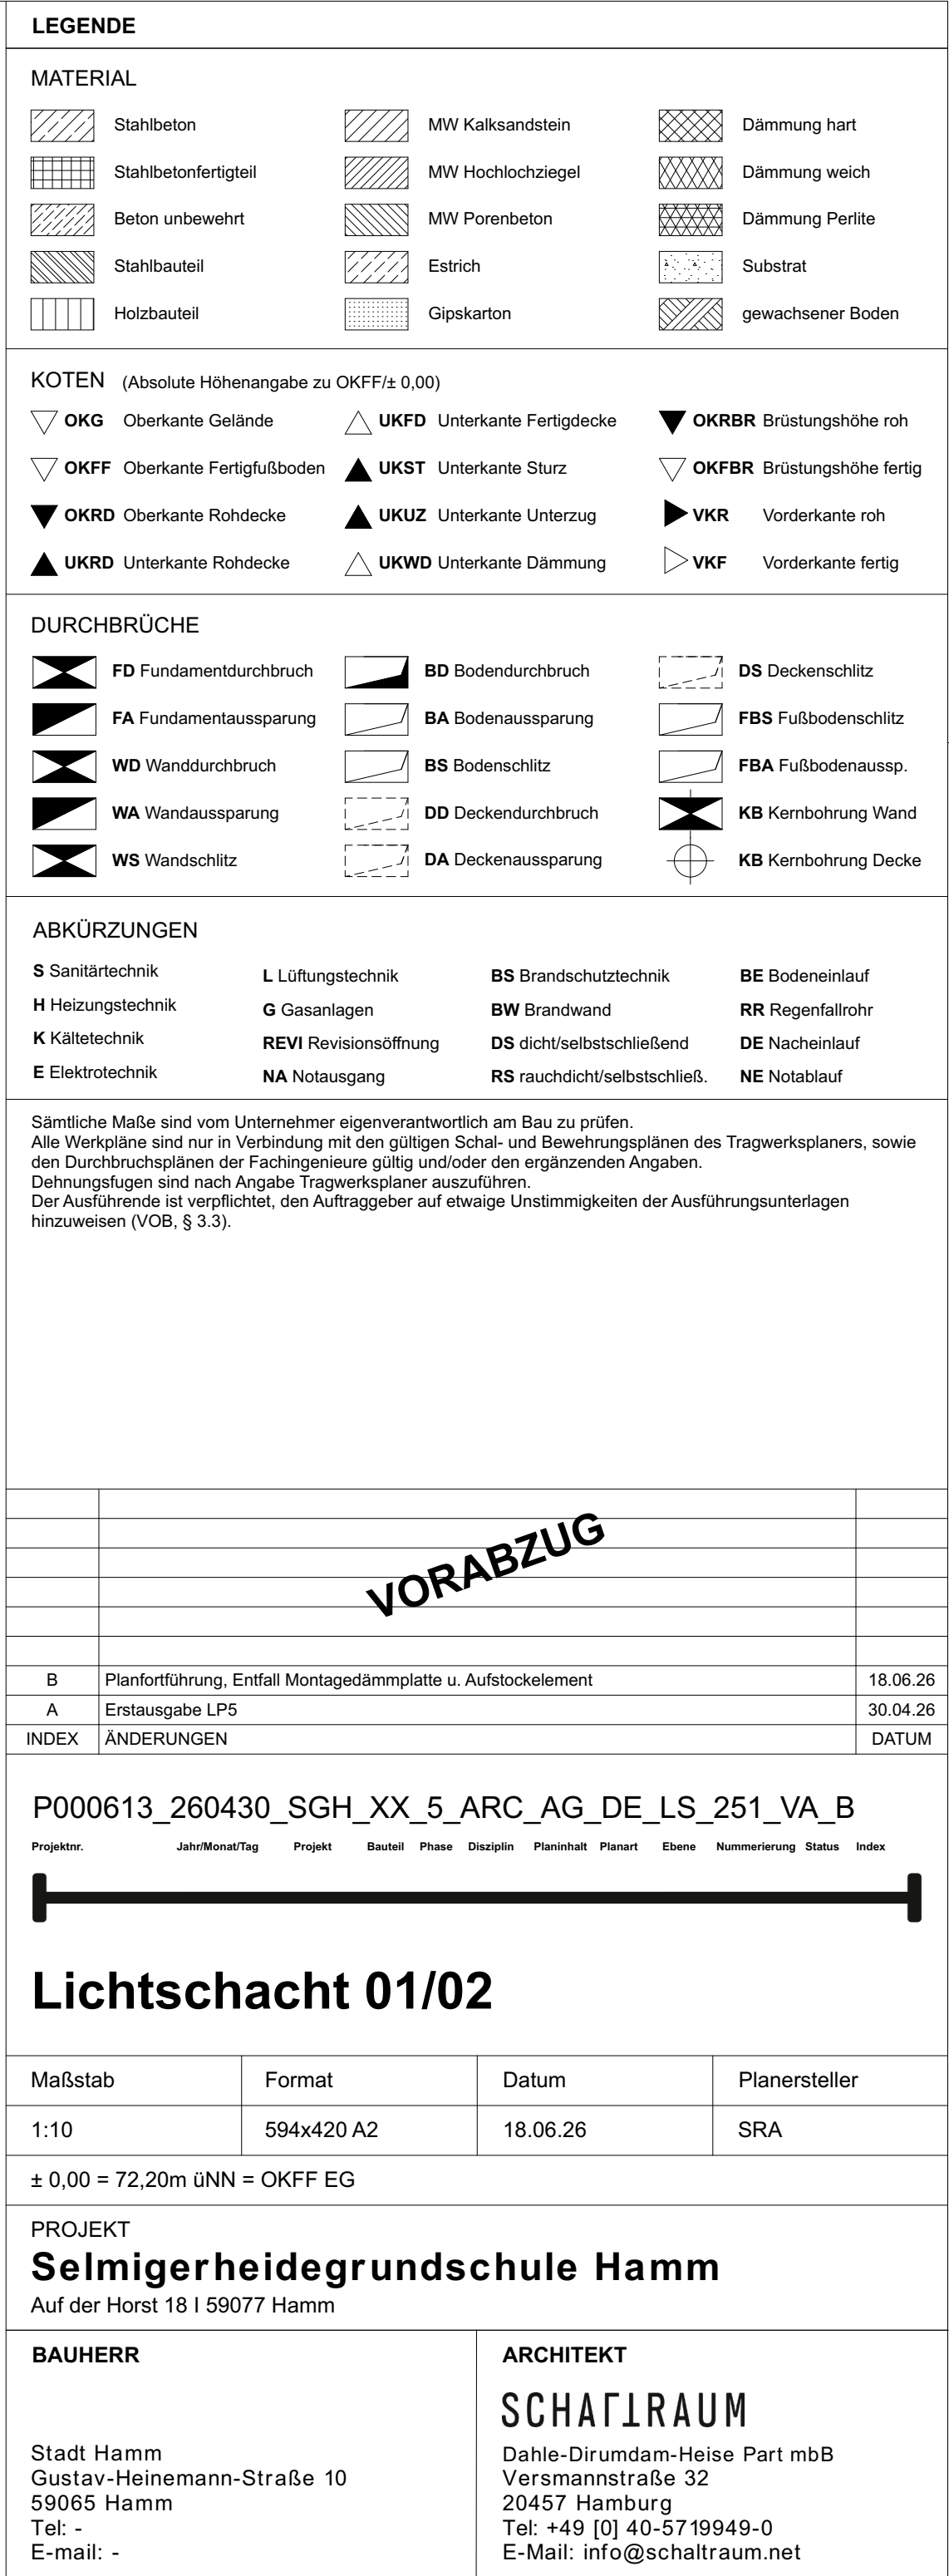

B	Planfortführung, Entfall Montagedämmplatte u. Aufstockelement	18.06.26
A	Erstausgabe LP5	30.04.26
INDEX	ÄNDERUNGEN	DATUM

P000613_260430_SGH_XX_5_ARC_AG_DE_LS_251_VA_B

Projektnr.	Jahr/Monat/Tag	Projekt	Bauteil	Phase	Disziplin	Planinhalt	Planart	Ebene	Nummerierung	Status	Index
------------	----------------	---------	---------	-------	-----------	------------	---------	-------	--------------	--------	-------



Lichtsacht 01/02

Maßstab	Format	Datum	Planersteller
1:10	594x420 A2	18.06.26	SRA

± 0,00 = 72,20m üNN = OKFF EG

PROJEKT
Selmigerheidegrundschule Hamm

Auf der Horst 18 | 59077 Hamm

BAUHERR

Stadt Hamm
Gustav-Heinemann-Straße 10
59065 Hamm
Tel: -
E-mail: -

ARCHITEKT

SCHAFTRAUM

Dahle-Dirumdam-Heise Part mbB
Versmannstraße 32
20457 Hamburg
Tel: +49 [0] 40-5719949-0
E-Mail: info@schaltraum.net