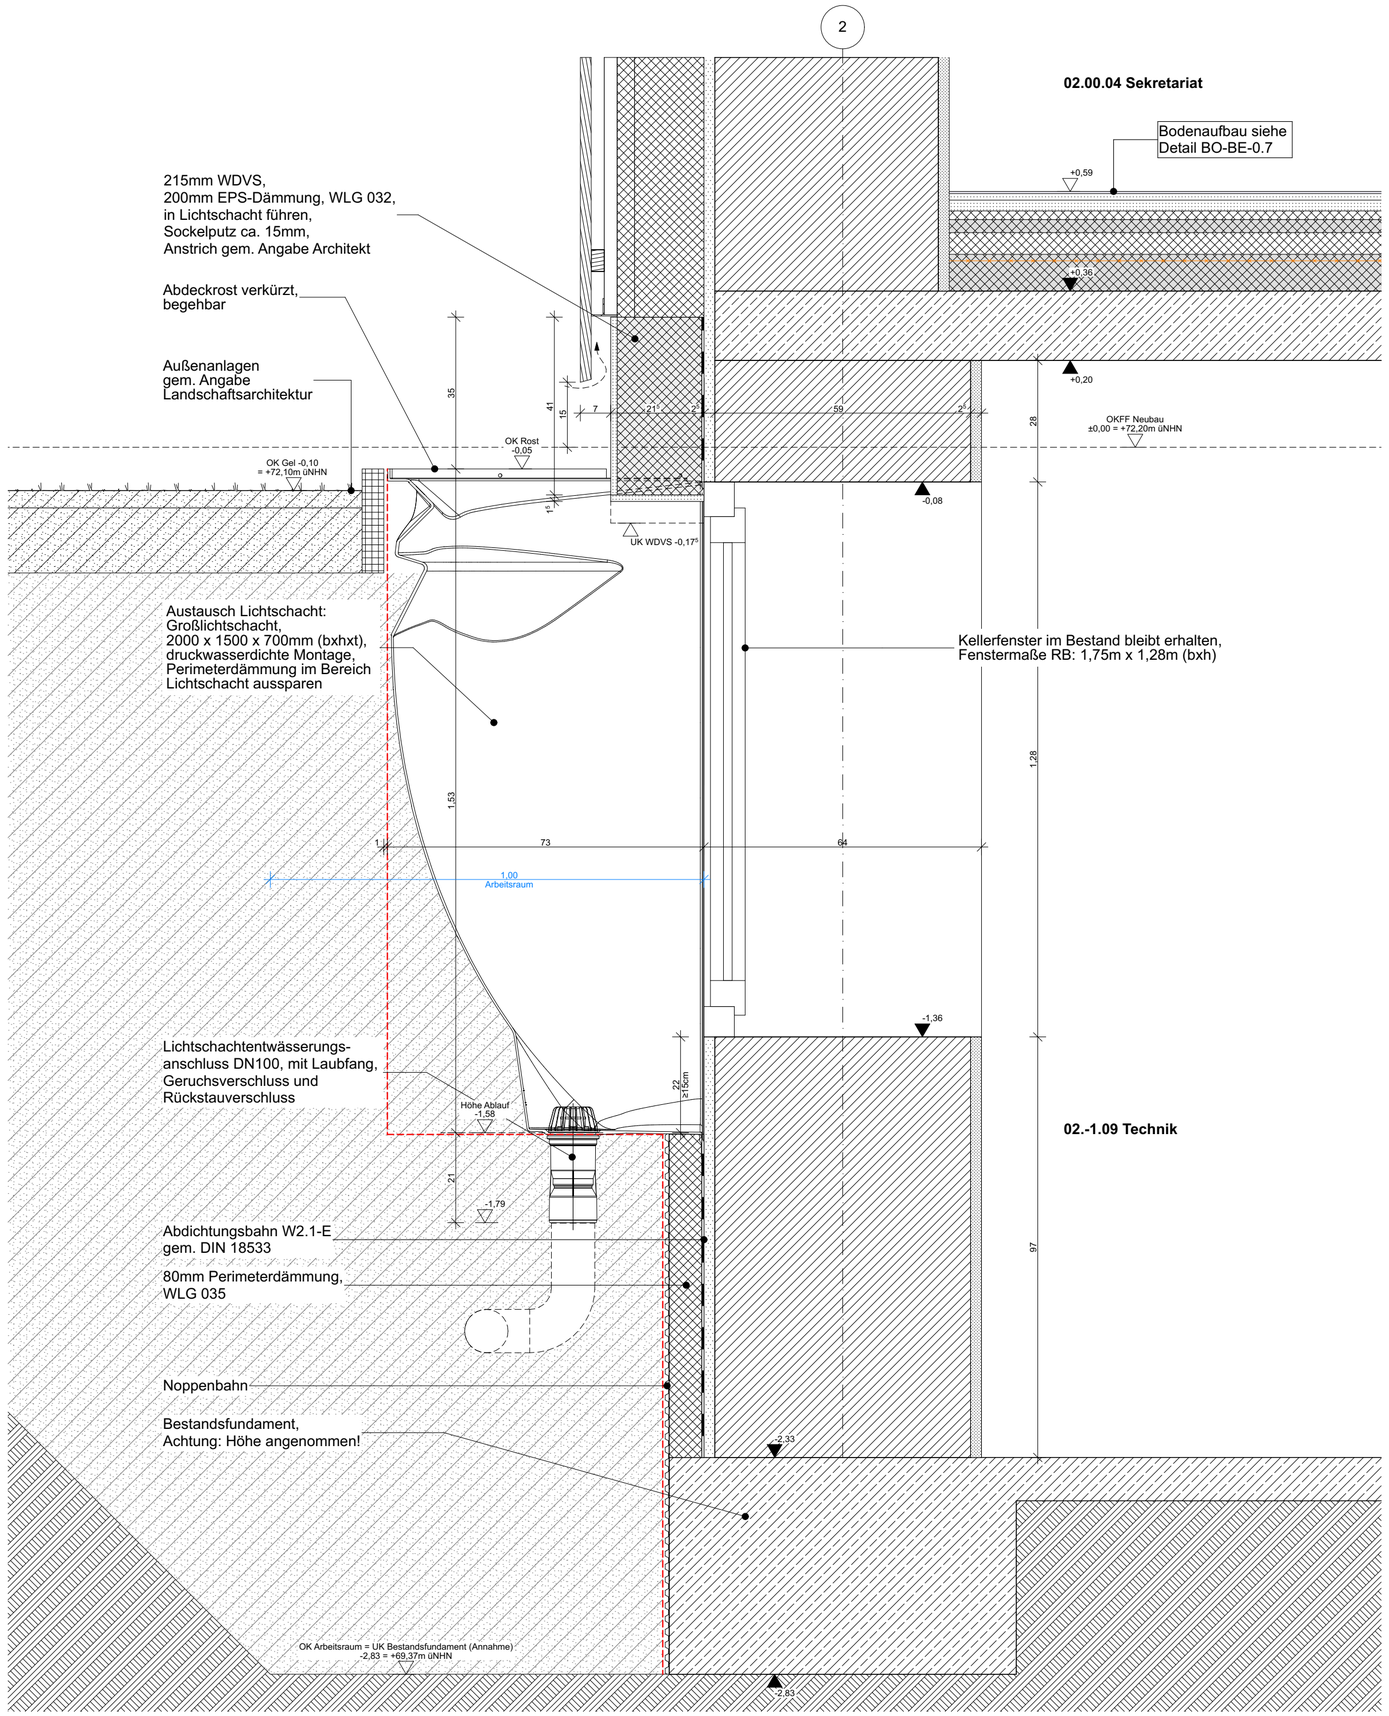

LEGENDE

MATERIAL

Stahlbeton	MW Kalksandstein	Dämmung hart
Stahlbetonfertigteil	MW Hochlochziegel	Dämmung weich
Beton unbewehrt	MW Porenbeton	Dämmung Perlite
Stahlbauteil	Estrich	Substrat
Holzbauteil	Gipskarton	gewachsener Boden

KOTEN (Absolute Höhenangabe zu OKFF/± 0,00)

OKG Oberkante Gelände	**UKFD** Unterkante Fertigdecke	**OKRBR** Brüstungshöhe roh
OKFF Oberkante Fertigfußboden	**UKST** Unterkante Sturz	**OKFBR** Brüstungshöhe fertig
OKRD Oberkante Rohdecke	**UKUZ** Unterkante Unterzug	**VKR** Vorderkante roh
UKRD Unterkante Rohdecke	**UKWD** Unterkante Dämmung	**VKF** Vorderkante fertig

DURCHBRÜCHE

FD Fundamentdurchbruch	**BD** Bodendurchbruch	**DS** Deckenschlitz
FA Fundamentaussparung	**BA** Bodenaussparung	**FBS** Fußbodenschlitz
WD Wanddurchbruch	**BS** Bodenschlitz	**FBA** Fußbodenaussp.
WA Wandaussparung	**DD** Deckendurchbruch	**KB** Kernbohrung Wand
WS Wandschlitz	**DA** Deckenaussparung	**KB** Kernbohrung Decke

ABKÜRZUNGEN

S Sanitärtechnik	**L** Lüftungstechnik	**BS** Brandschutztechnik	**BE** Bodeneinlauf
H Heizungstechnik	**G** Gasanlagen	**BW** Brandwand	**RR** Regenfallrohr
K Kältetechnik	**REVI** Revisionsöffnung	**DS** dicht/selbstschließend	**DE** Nacheinlauf
E Elektrotechnik	**NA** Notausgang	**RS** rauchdicht/selbstschließ.	**NE** Notablauf

Sämtliche Maße sind vom Unternehmer eigenverantwortlich am Bau zu prüfen.
Alle Werkpläne sind nur in Verbindung mit den gültigen Schal- und Bewehrungsplänen des Tragwerksplaners, sowie den Durchbruchsplänen der Fachingenieure gültig und/oder den ergänzenden Angaben.
Dehnungsfugen sind nach Angabe Tragwerksplaner auszuführen.
Der Ausführende ist verpflichtet, den Auftraggeber auf etwaige Unstimmigkeiten der Ausführungsunterlagen hinzuweisen (VOB, § 3.3).

VORABZUG

INDEX	ÄNDERUNGEN	DATUM
B	Planfortführung, Entfall Aufstockelement	18.06.26
A	Erstausgabe LP5	30.04.26

P000613_260430_SGH_XX_5_ARC_AG_DE_LS_252_VA_B

Projektnr. | Jahr/Monat/Tag | Projekt | Bauteil | Phase | Disziplin | Planinhalt | Planart | Ebene | Nummerierung | Status | Index

Lichtschacht 03

Maßstab	Format	Datum	Planersteller
1:10	594x420 A2	18.06.26	SRA

± 0,00 = 72,20m üNN = OKFF EG

PROJEKT
Selmigerheidegrundschule Hamm
Auf der Horst 18 I 59077 Hamm

BAUHERR
Stadt Hamm
Gustav-Heinemann-Straße 10
59065 Hamm
Tel: -
E-mail: -

ARCHITEKT
SCHALTRAUM
Dahle-Dirumdam-Heise Part mbB
Versmannstraße 32
20457 Hamburg
Tel: +49 [0] 40-5719949-0
E-Mail: info@schaltraum.net