


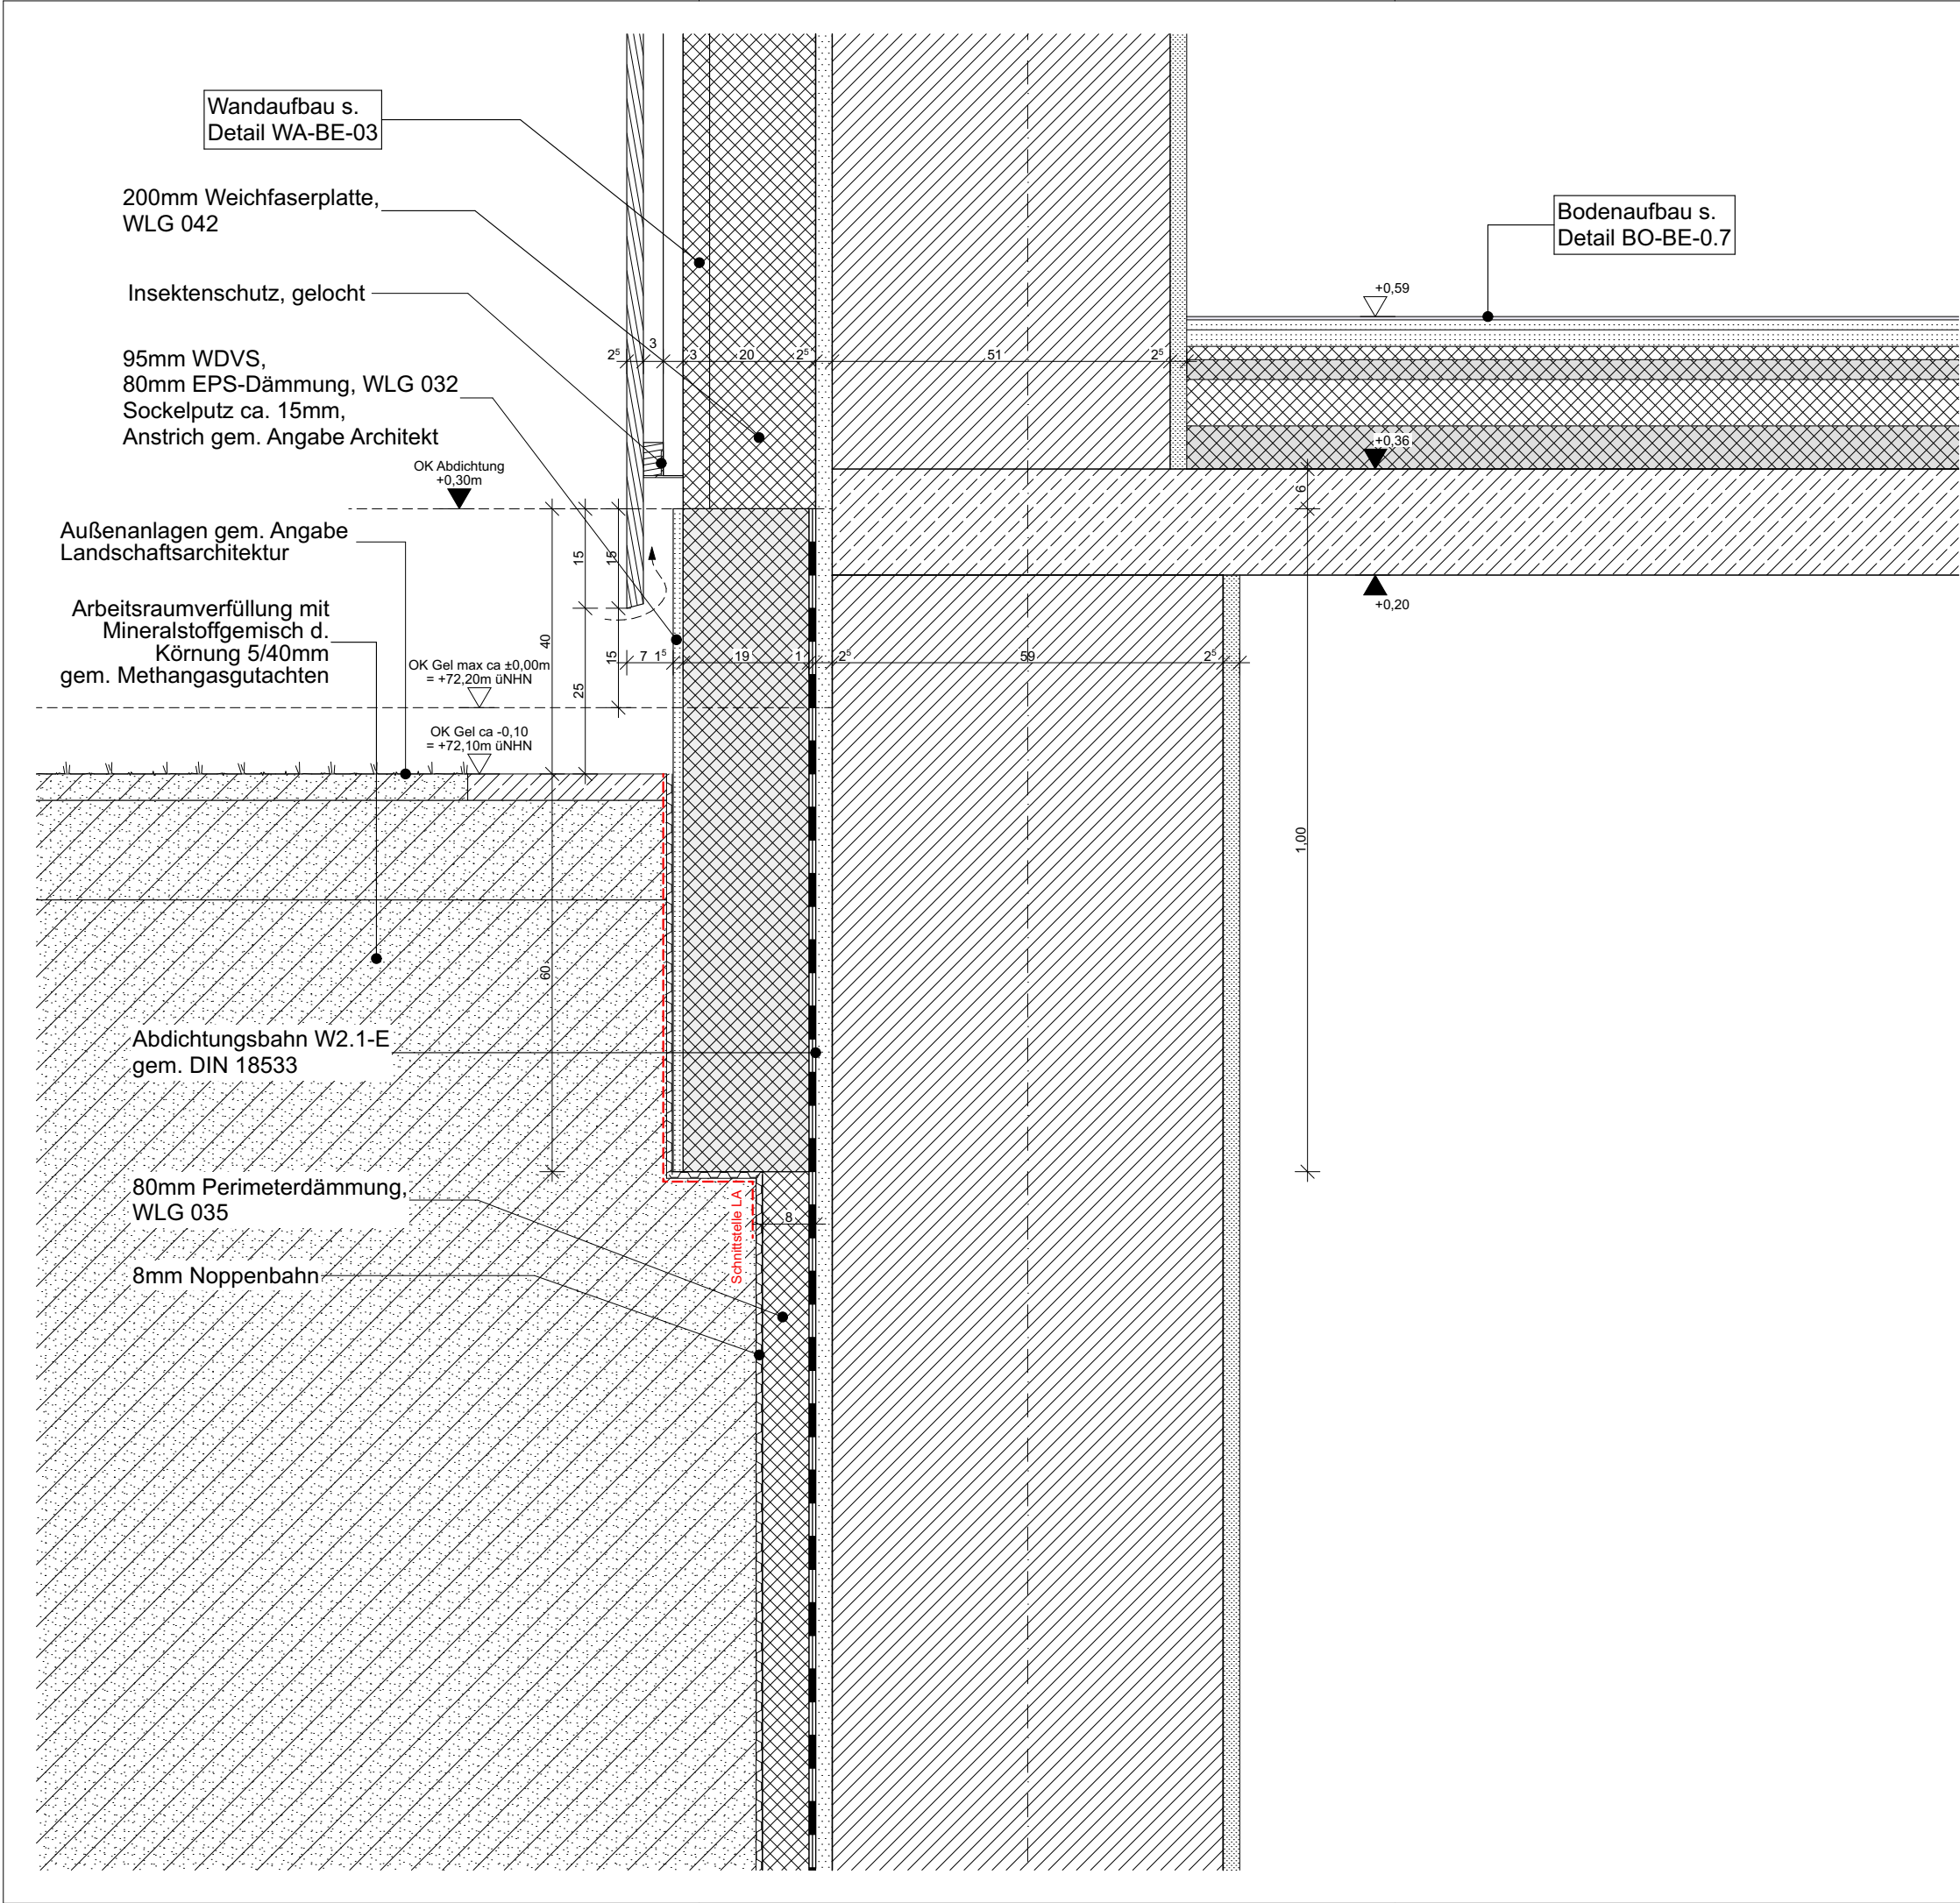

LEGENDE

MATERIAL

Stahlbeton

Beton unbewehrt

Stahlbauteil

Holzbauteil

Dämmung hart

Dämmung weich

Dämmung Perlite

MW Kalksandstein

MW Hochlochziegel

MW Porenbeton

Estrich

Gipskarton

Substrat

gewachsener Boden

Mörtel

KOTEN

OKG

Oberkante Gelände

OKFF

Oberkante Fertigfußb.

OKRD

Oberkante Rohdecke

UKRD

Unterkante Rohdecke

VKR

Vorderkante roh

VKF

Vorderkante fertig

UKFD

Unterkante Fertigdecke

UKST

Unterkante Sturz

UKUZ

Unterkante Unterzug

UKWD

Unterkante Dämmung

OKRBR

Brüstungshöhe roh

OKFBR

Brüstungshöhe fertig

|       |                 |          |
|-------|-----------------|----------|
|       |                 |          |
|       |                 |          |
| B     | Planfortführung | 18.06.26 |
| A     | Erstausgabe LP5 | 30.04.26 |
| INDEX | ÄNDERUNGEN      | DATUM    |

P000613\_260430\_SGH\_XX\_5\_ARC\_AG\_DE\_SO

244 VA B

Projekt

Bauteil

Phase

Disziplin

Planinhalt

Planart

Ebene

Nummerierung

Status

Index

Sockel Bestand

|         |            |          |               |
|---------|------------|----------|---------------|
| Maßstab | Format     | Datum    | Planersteller |
| 1:10    | 420x297 A3 | 18.06.26 | SRA           |

± 0,00 = #Höhe zu Meereshöhem üNN = OKFF EG

PROJEKT

Selmigerheidegrundschule Hamm

Auf der Horst 18 I 59077 Hamm

BAUHERR

Stadt Hamm

Gustav-Heinemann-Straße 10

59065 Hamm

Tel: -

E-mail: -

ARCHITEKT

SCHALTRAUM

Dahle-Dirumdam-Heise Part mbB

Versmannstraße 32

20457 Hamburg

Tel: +49 [0] 40-5719949-0

E-Mail: info@schaltraum.net