


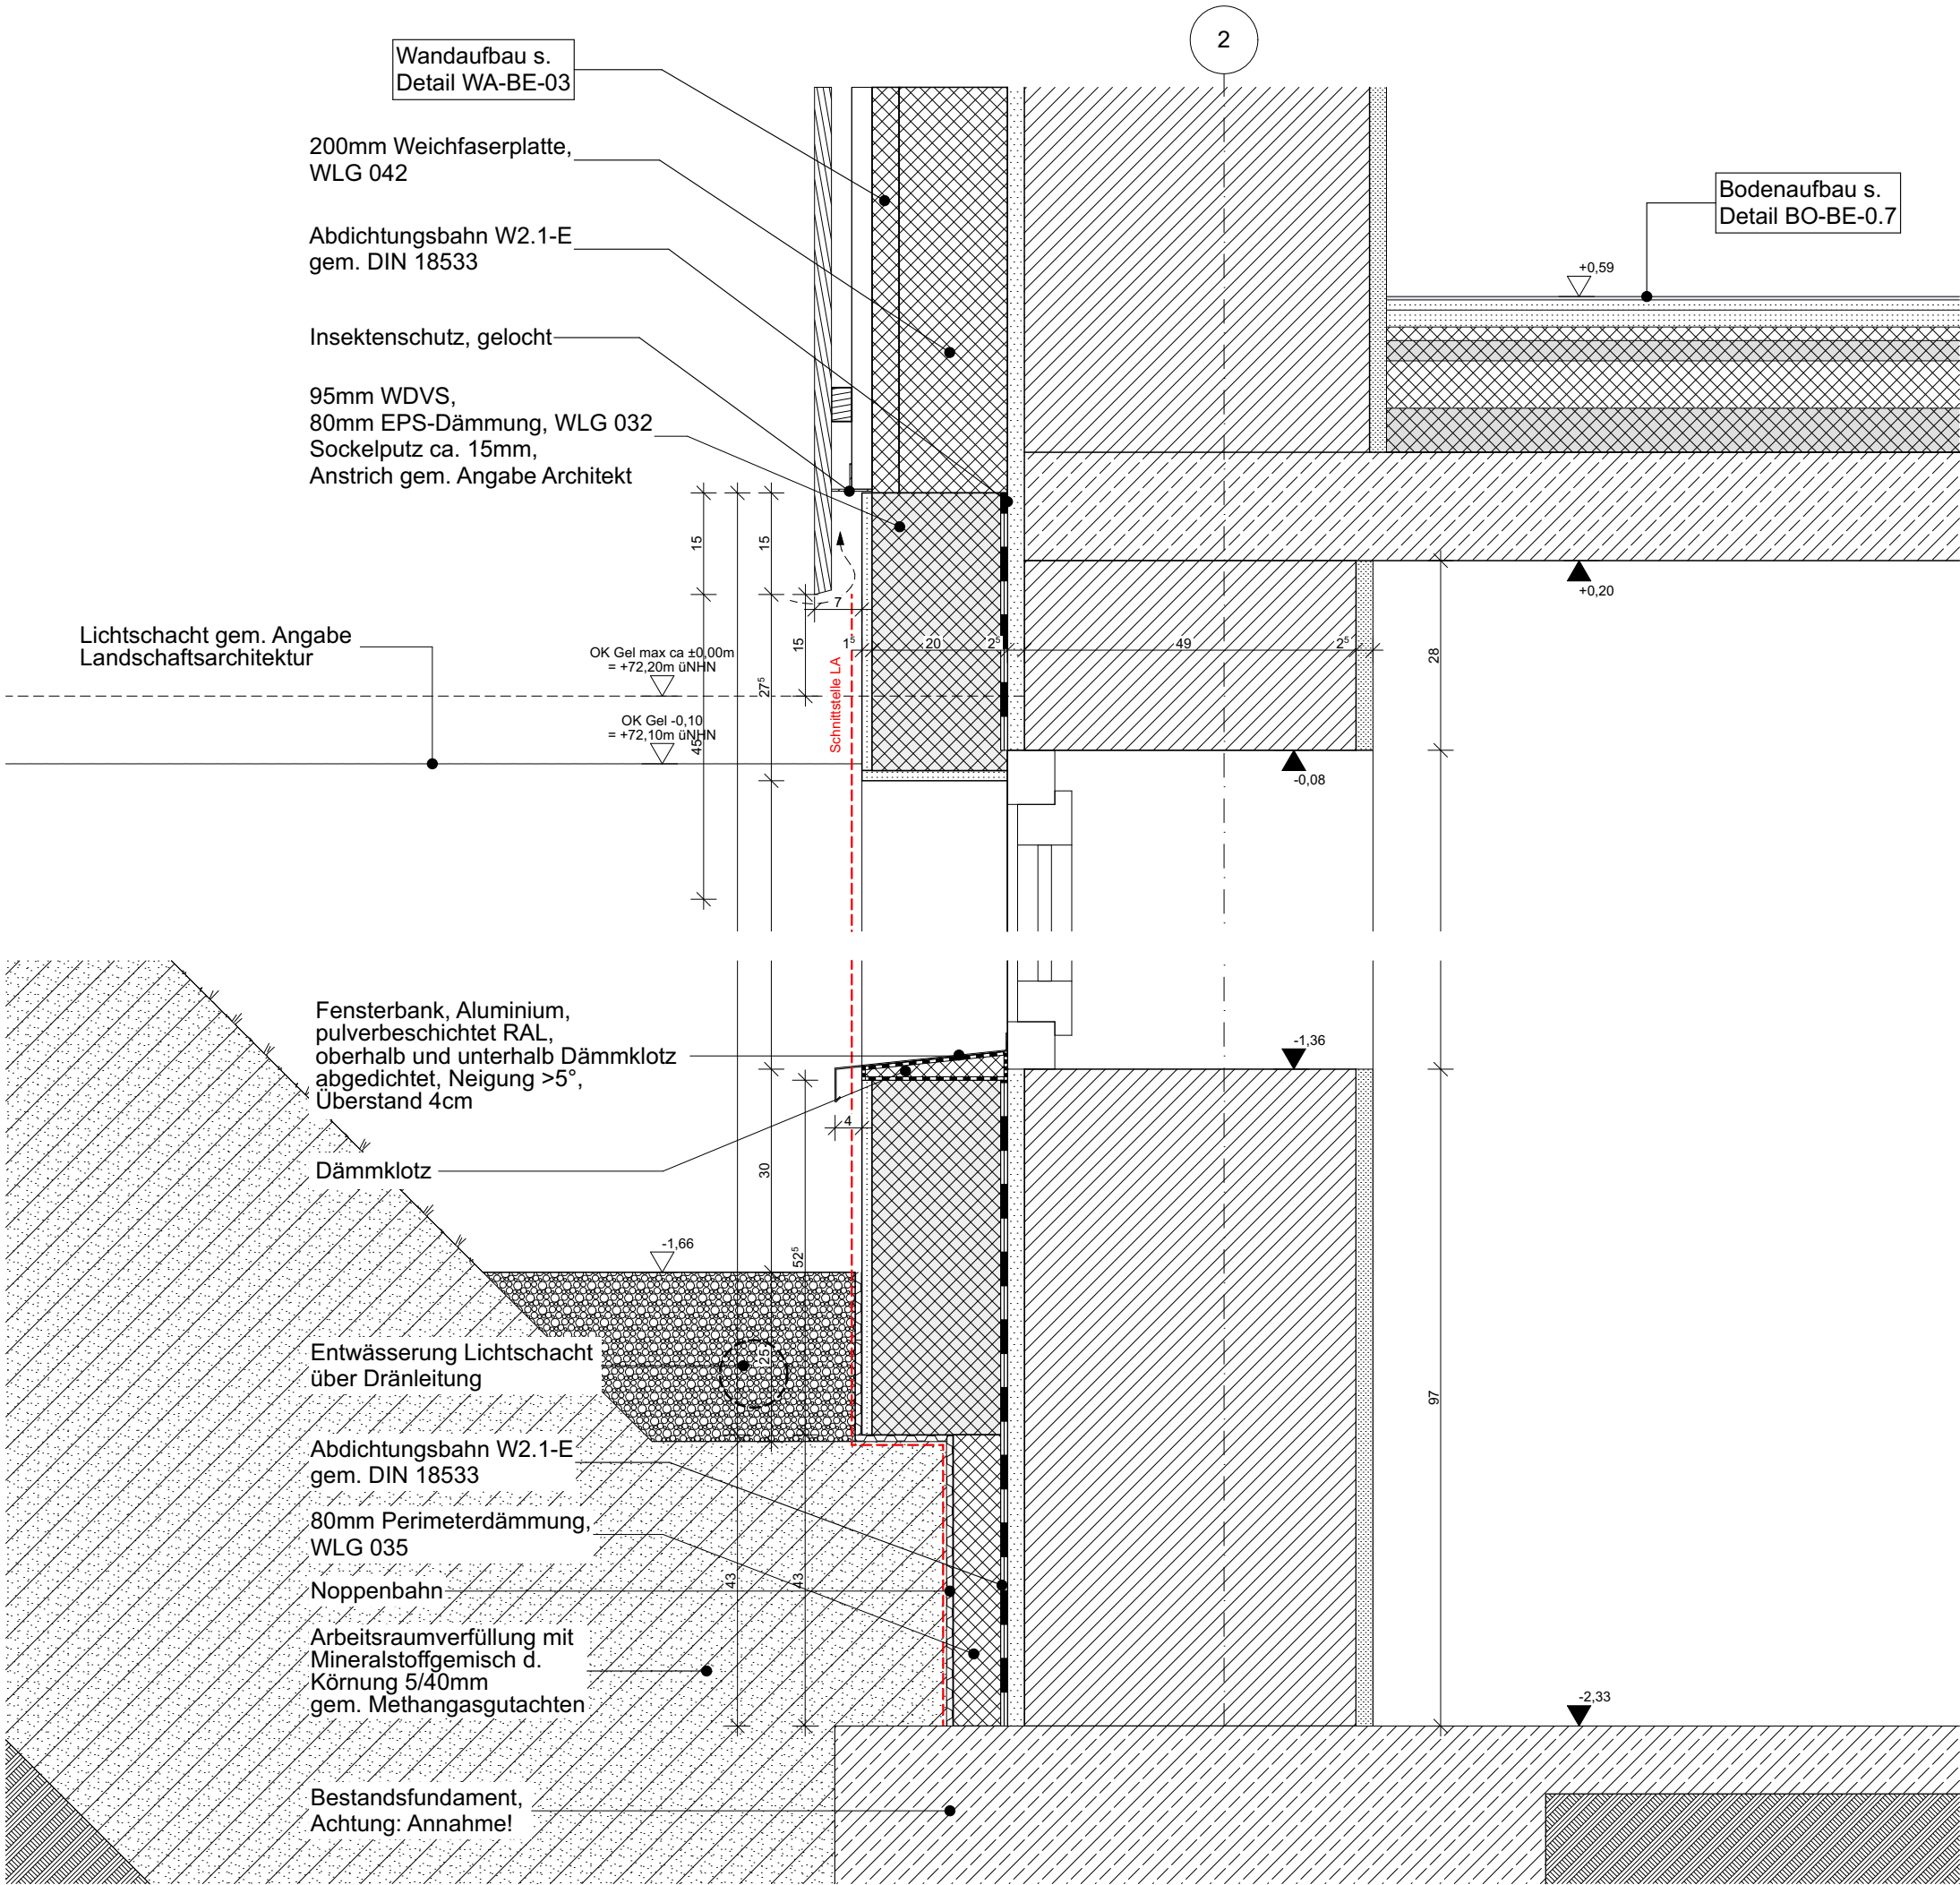

LEGENDE

MATERIAL

	Stahlbeton		MW Kalksandstein
	Stahlbetonfertigteil		MW Hochlochziegel
	Beton unbewehrt		MW Porenbeton
	Stahlbauteil		Estrich
	Holzbauteil		Gipskarton
	Dämmung hart		Substrat
	Dämmung weich		gewachsener Boden
	Dämmung Perlite		Mörtel

KOTEN

	OKG	Oberkante Gelände		UKFD	Unterkante Fertigdecke
	OKFF	Oberkante Fertigfußb.		UKST	Unterkante Sturz
	OKRD	Oberkante Rohdecke		UKUZ	Unterkante Unterzug
	UKRD	Unterkante Rohdecke		UKWD	Unterkante Dämmung
	VKR	Vorderkante roh		OKRBR	Brüstungshöhe roh
	VKF	Vorderkante fertig		OKFBR	Brüstungshöhe fertig

B	Planfortführung, Ergänzung Drainage	18.06.26
A	Erstausgabe LP5	30.04.26
INDEX	ÄNDERUNGEN	DATUM

P000613_260430_SGH_XX_5_ARC_AG_DE_SO
245 VA B

Projekt Bauteil Phase Disziplin Planinhalt Planart Ebene Nummerierung Status Index



Böschungs-Lichtschacht (Gala)

Maßstab	Format	Datum	Planersteller
1:10	420x297 A3	18.06.26	SRA

± 0,00 = #Höhe zu Meereshöhem üNNH = OKFF EG

PROJEKT
Selmigerheidegrundschule Hamm
Auf der Horst 18 I 59077 Hamm

BAUHERR Stadt Hamm Gustav-Heinemann-Straße 10 59065 Hamm Tel: - E-mail: -	ARCHITEKT SCHAFTRAUM Dahle-Dirumdam-Heise Part mbB Versmannstraße 32 20457 Hamburg Tel: +49 [0] 40-5719949-0 E-Mail: info@schaltraum.net
---	--