


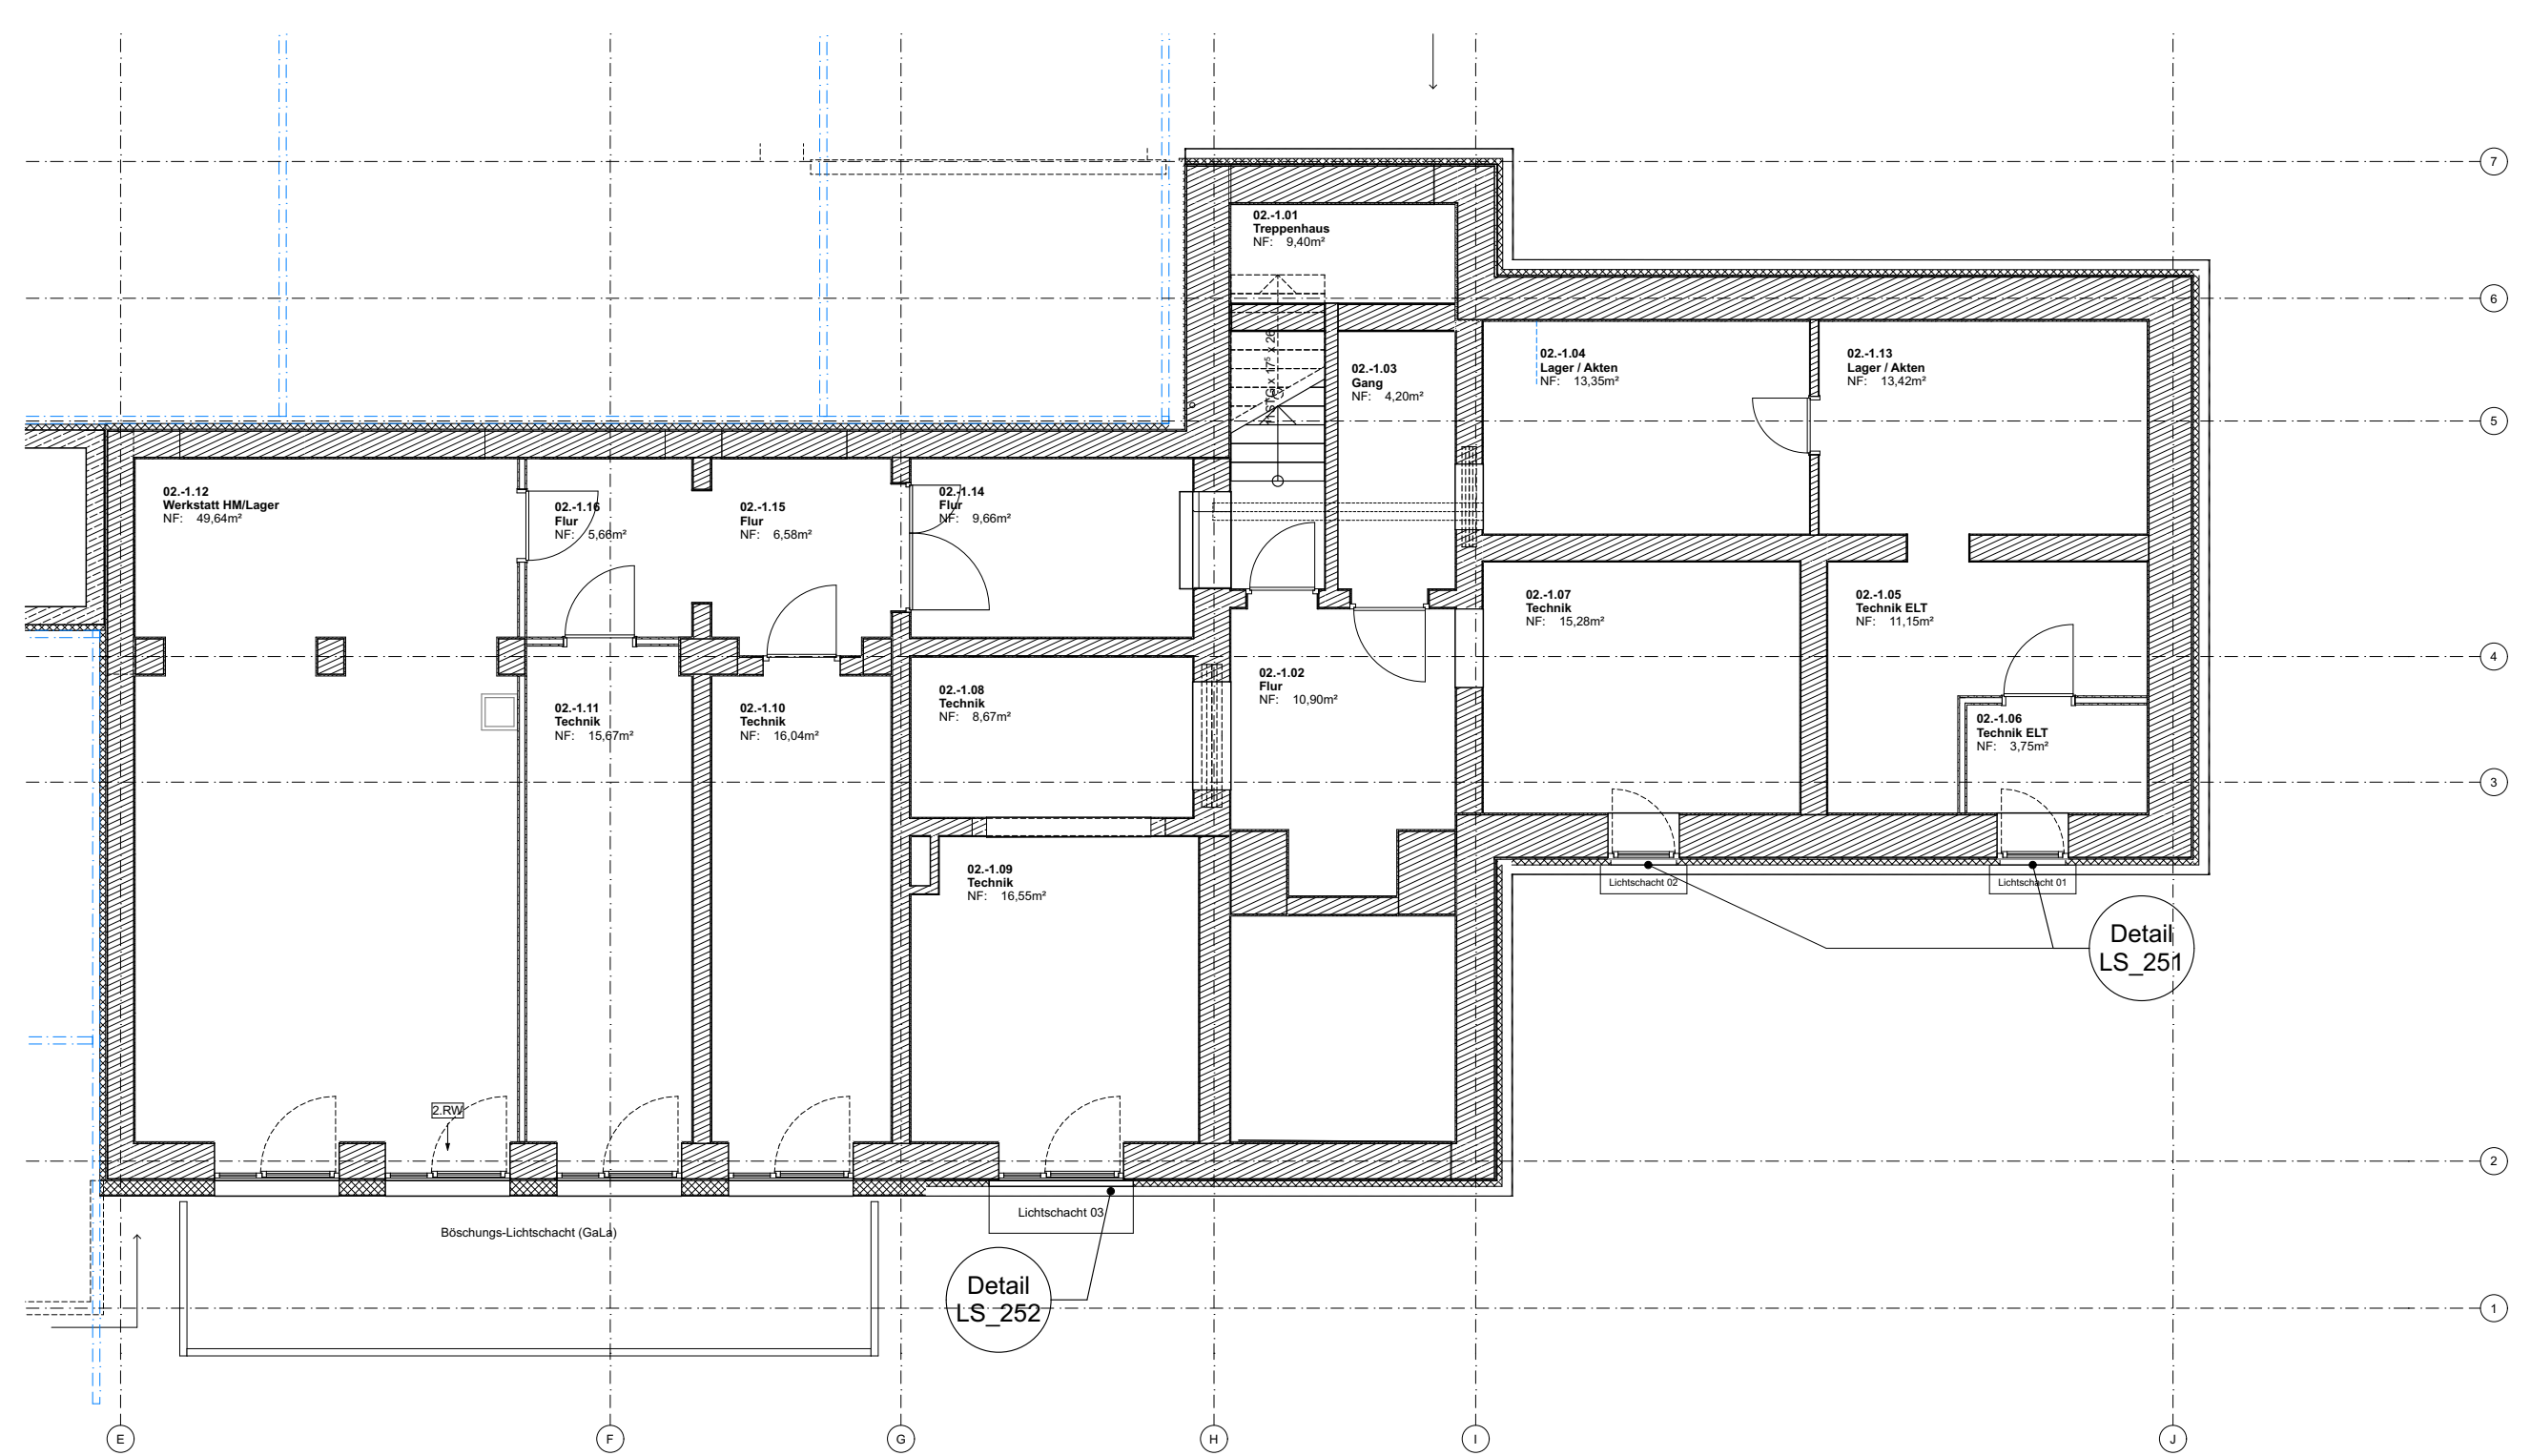

Sämtliche Maße sind vom Unternehmer eigenverantwortlich am Bau zu prüfen.
Alle Werkpläne sind nur in Verbindung mit den gültigen Schal- und Bewehrungsplänen des Tragwerksplaners, sowie den Durchbruchplänen der Fachingenieure gültig und/oder den ergänzenden Angaben.
Dehnungsfugen sind nach Angabe Tragwerksplaner auszuführen.
Der Ausführende ist verpflichtet, den Auftraggeber auf etwaige Unstimmigkeiten der Ausführungsunterlagen hinzuweisen (VOB, § 3.3).

VORABZUG

B	Anpassung Nummerierung Lichtschächte UG	18.06.23
A	Erstausgabe LP5	30.04.23
INDEX	ÄNDERUNGEN	DATUM

P000613_260430_SGH_XX_5_ARC_AG_ÜP_XXX_240_VA_B

Übersichtsplan Sockel + Lichtschächte EG+UG

Maßstab	Format	Datum	Planersteller
1:50	1189x841 A0	19.06.26	SRA



± 0,00 = 72,20m üNNH = OKFF EG

PROJEKT
Selmigerheidegrundschule Hamm
Auf der Horst 18 | 59077 Hamm

BAUHERR	ARCHITEKT
Stadt Hamm Gustav-Heinemann-Straße 10 59065 Hamm Tel.: - E-Mail: -	SCHAUFIRAUM Dahle-Dürumdamm-Heise Part mbB Vermannstraße 32 20457 Hamburg Tel: +49 (0) 40-5719949-0 E-Mail: info@schaufrraum.net

BAUHERR	ARCHITEKT
Stadt Hamm Gustav-Heinemann-Straße 10 59065 Hamm Tel.: - E-Mail: -	SCHAUFIRAUM Dahle-Dürumdamm-Heise Part mbB Vermannstraße 32 20457 Hamburg Tel: +49 (0) 40-5719949-0 E-Mail: info@schaufiraum.net