
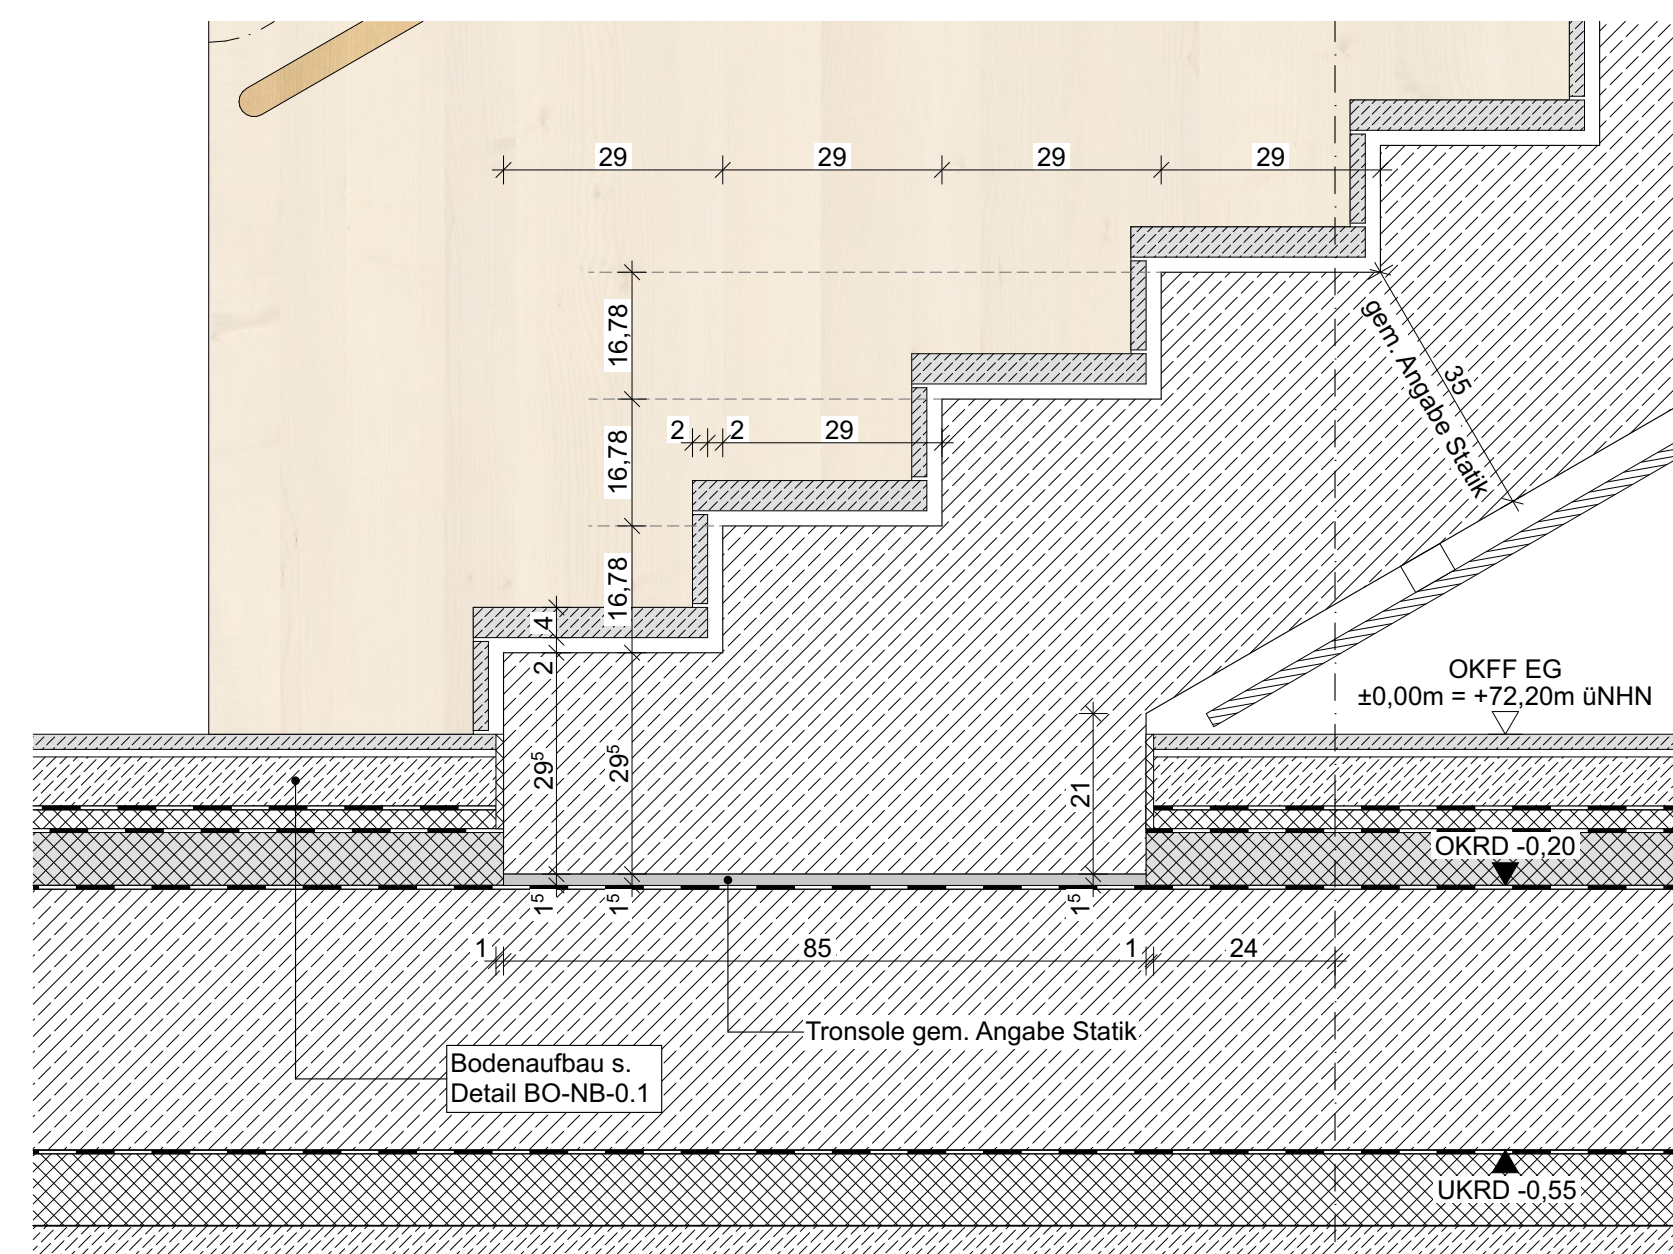
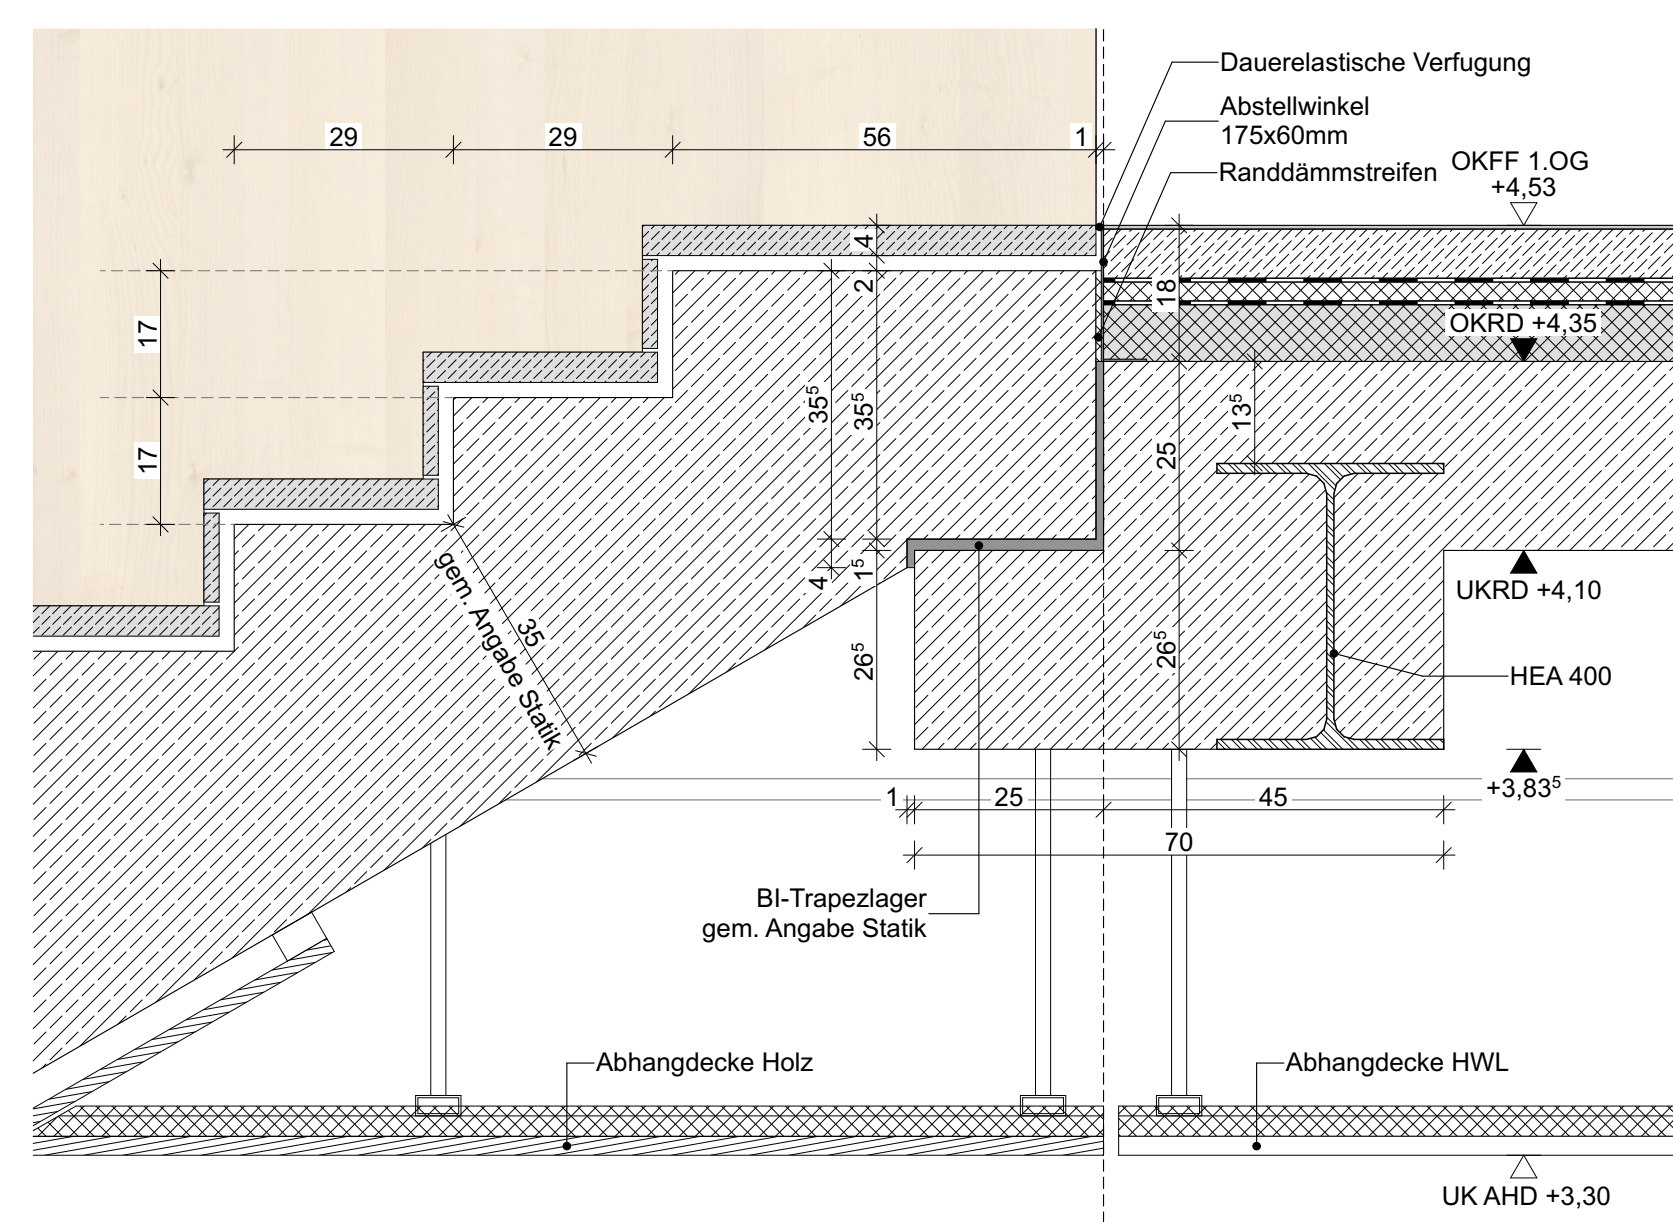
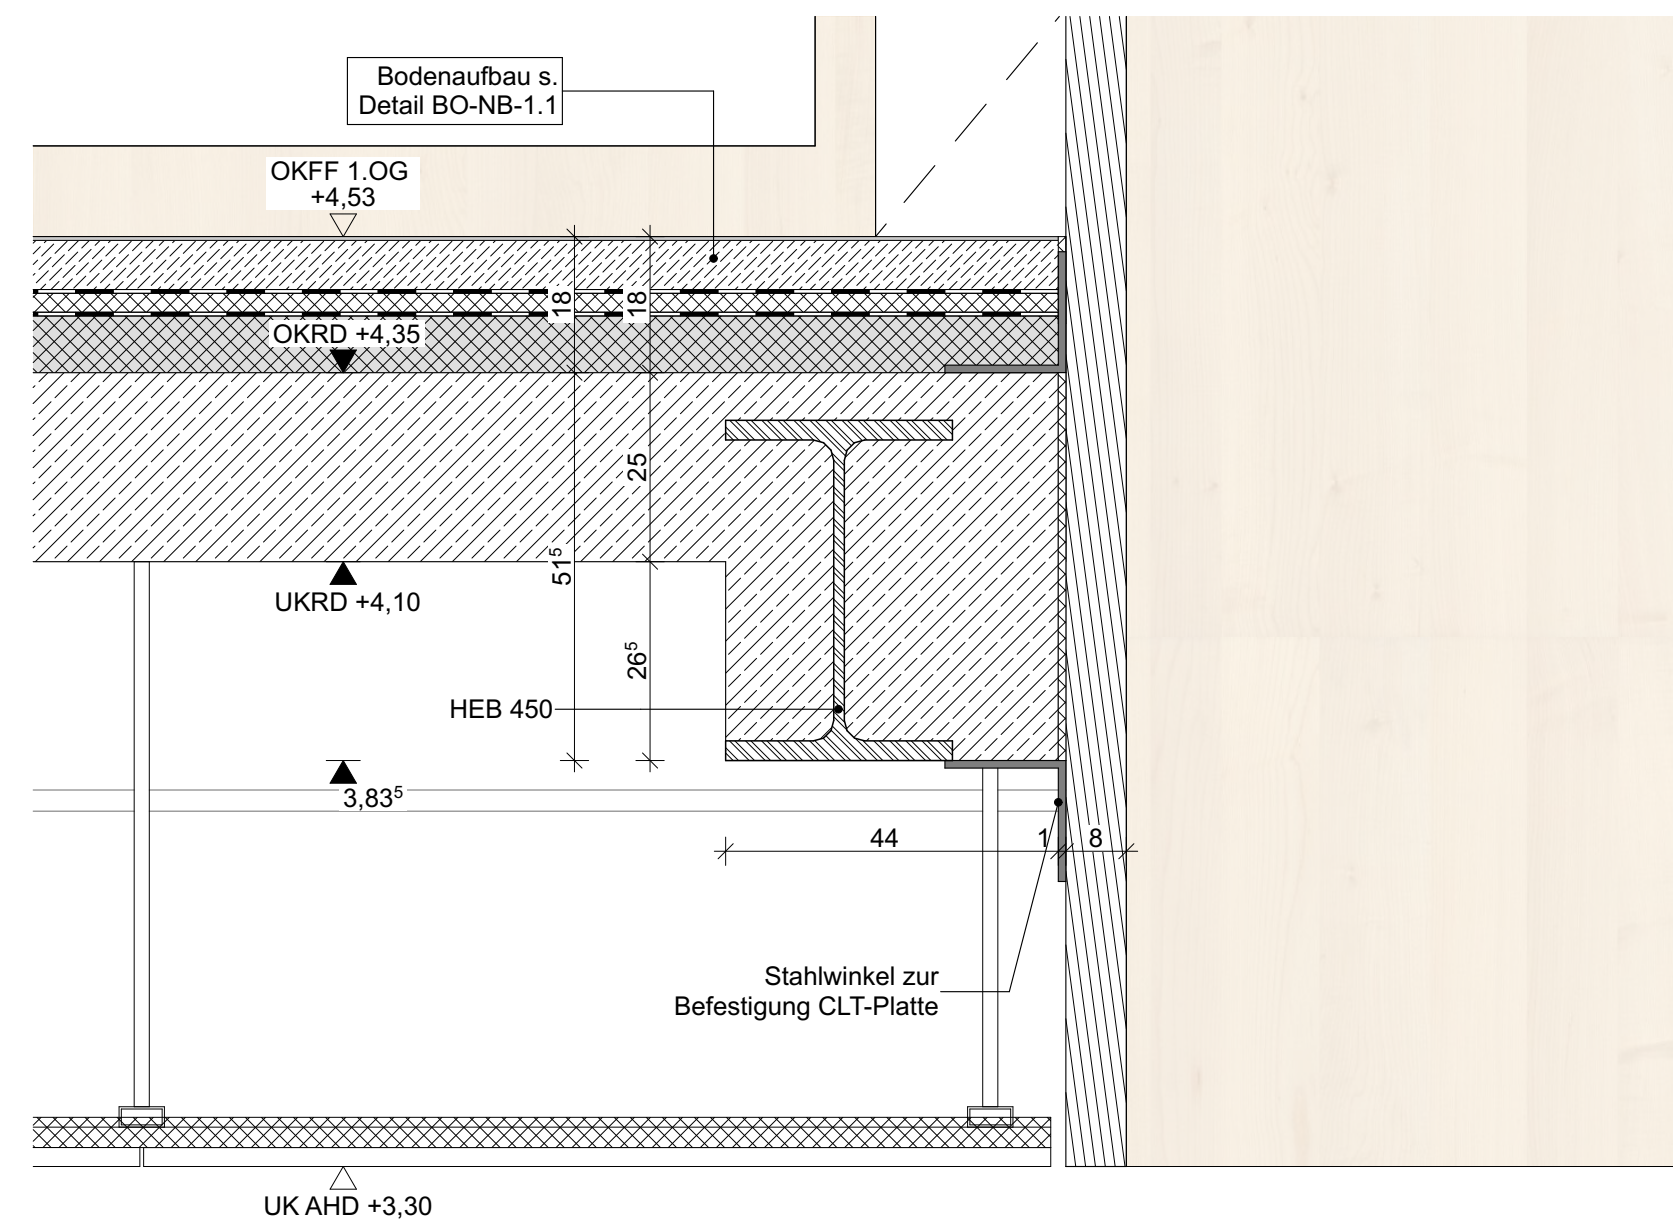
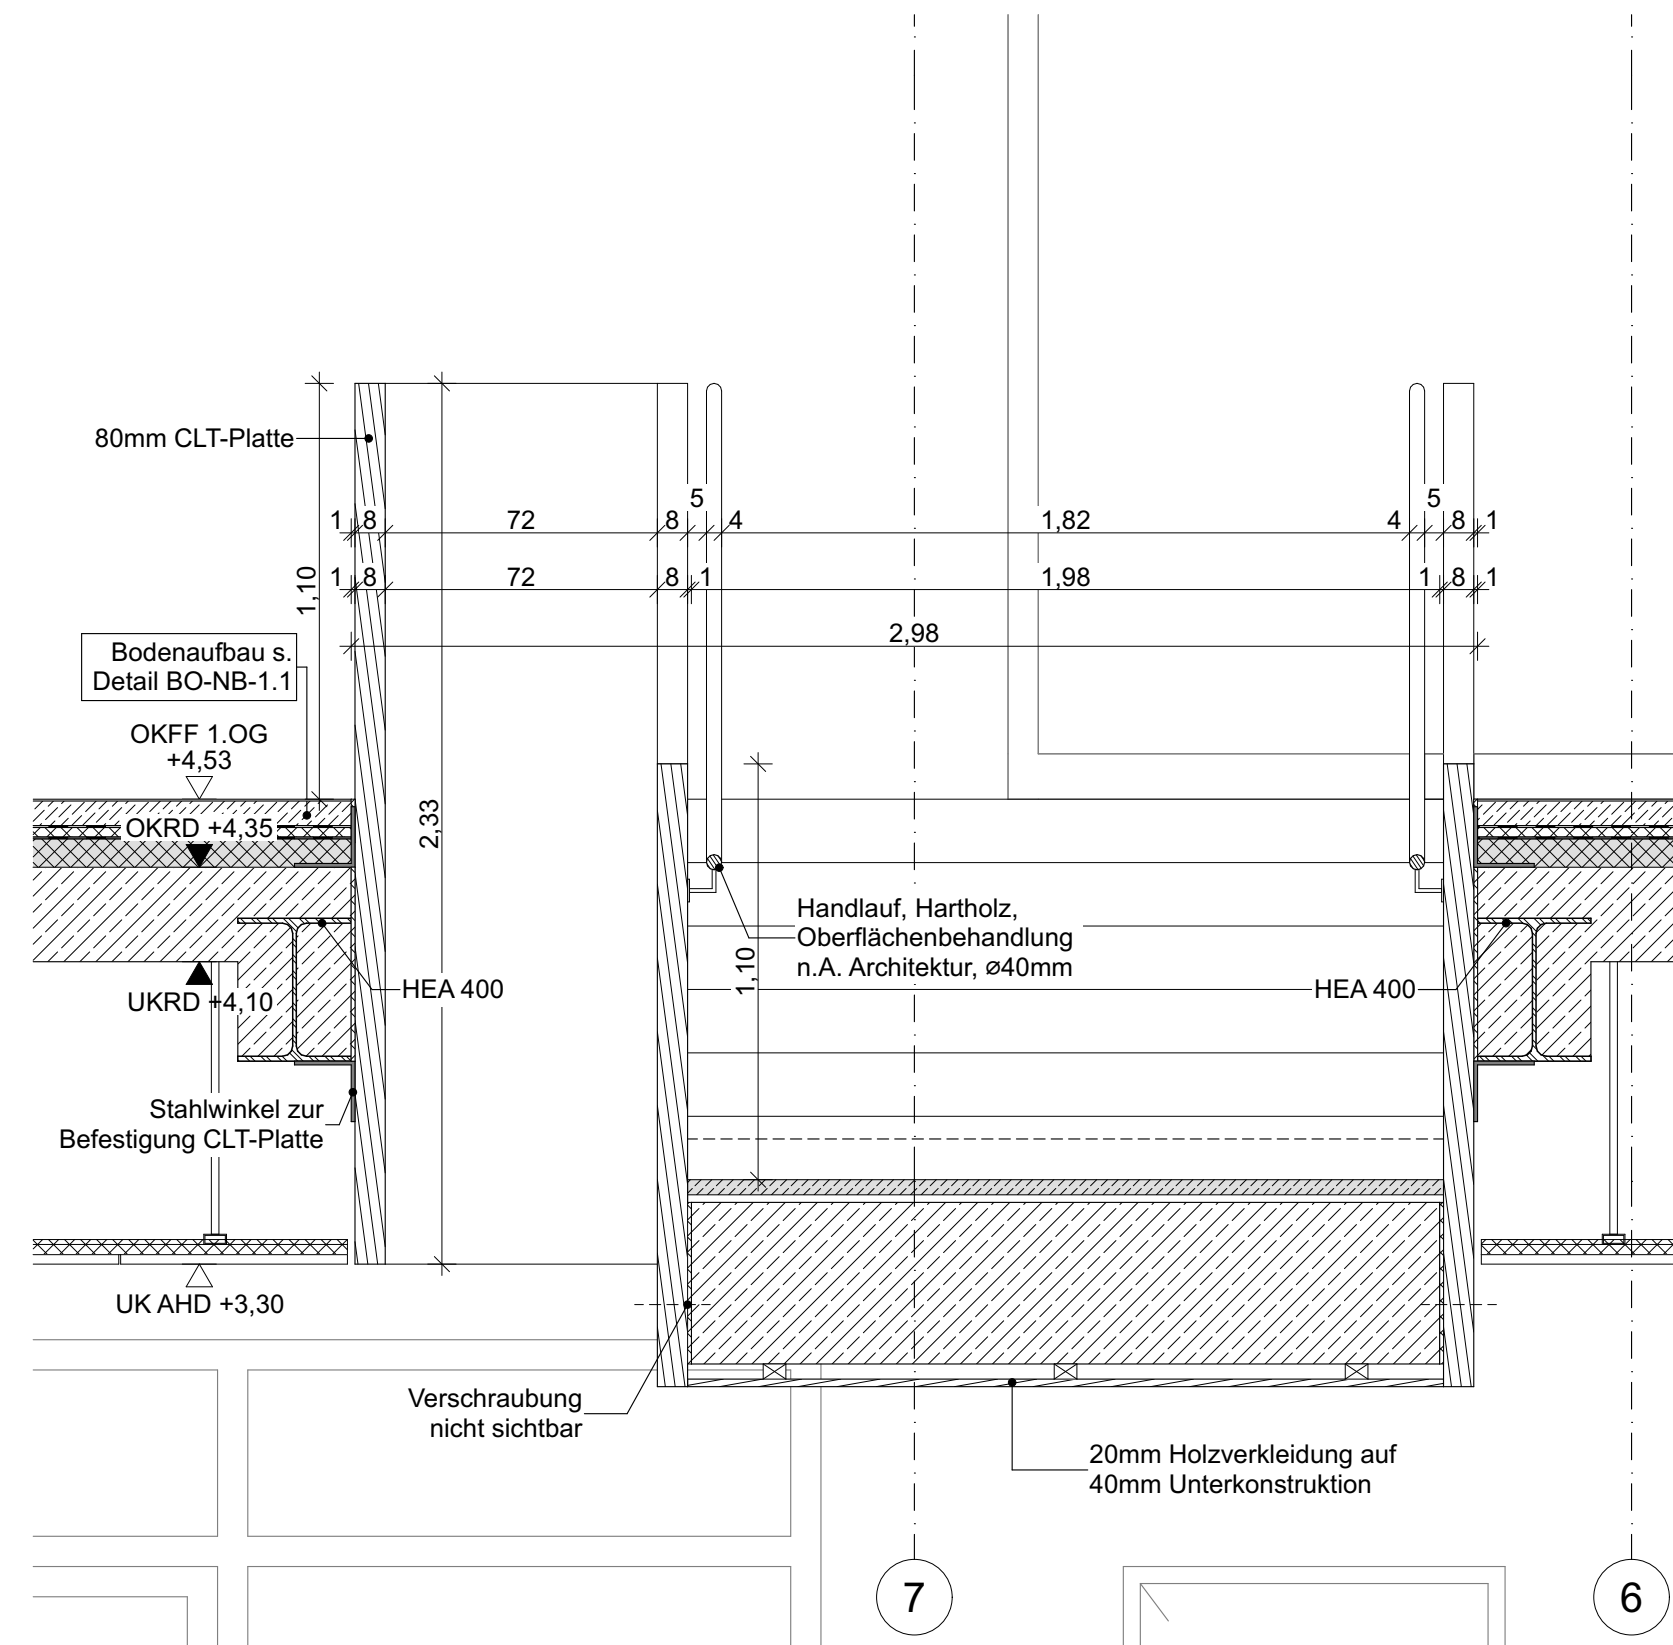
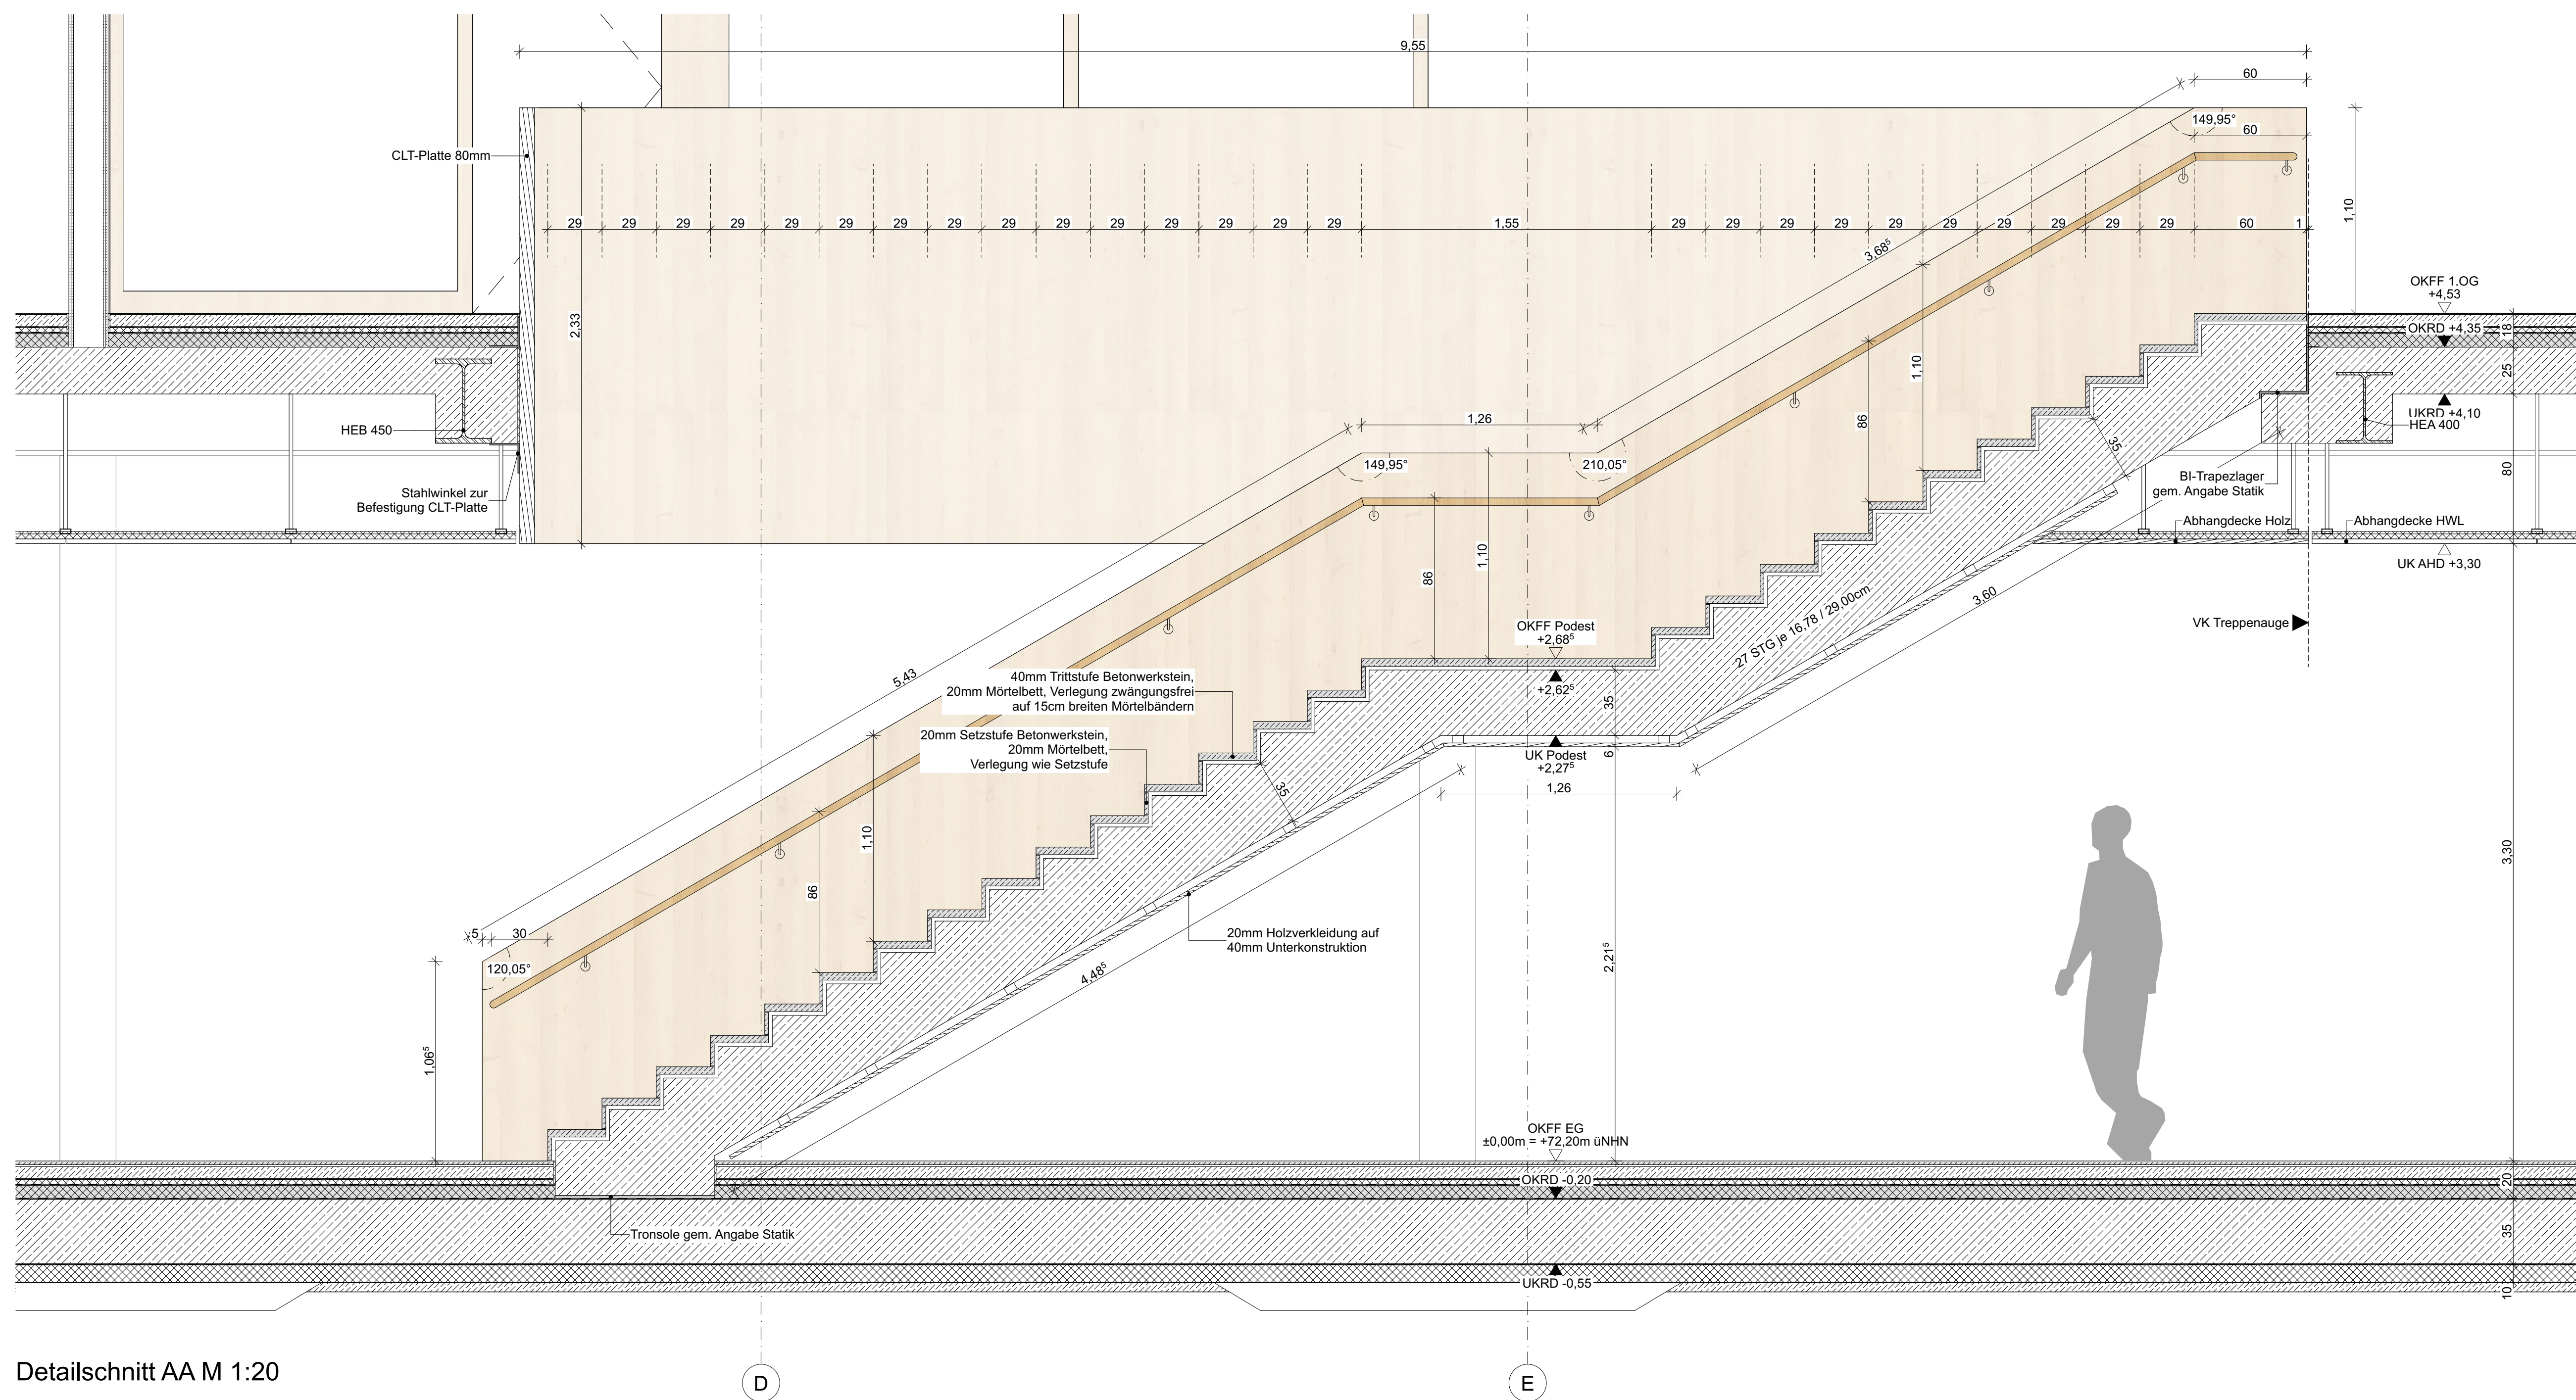
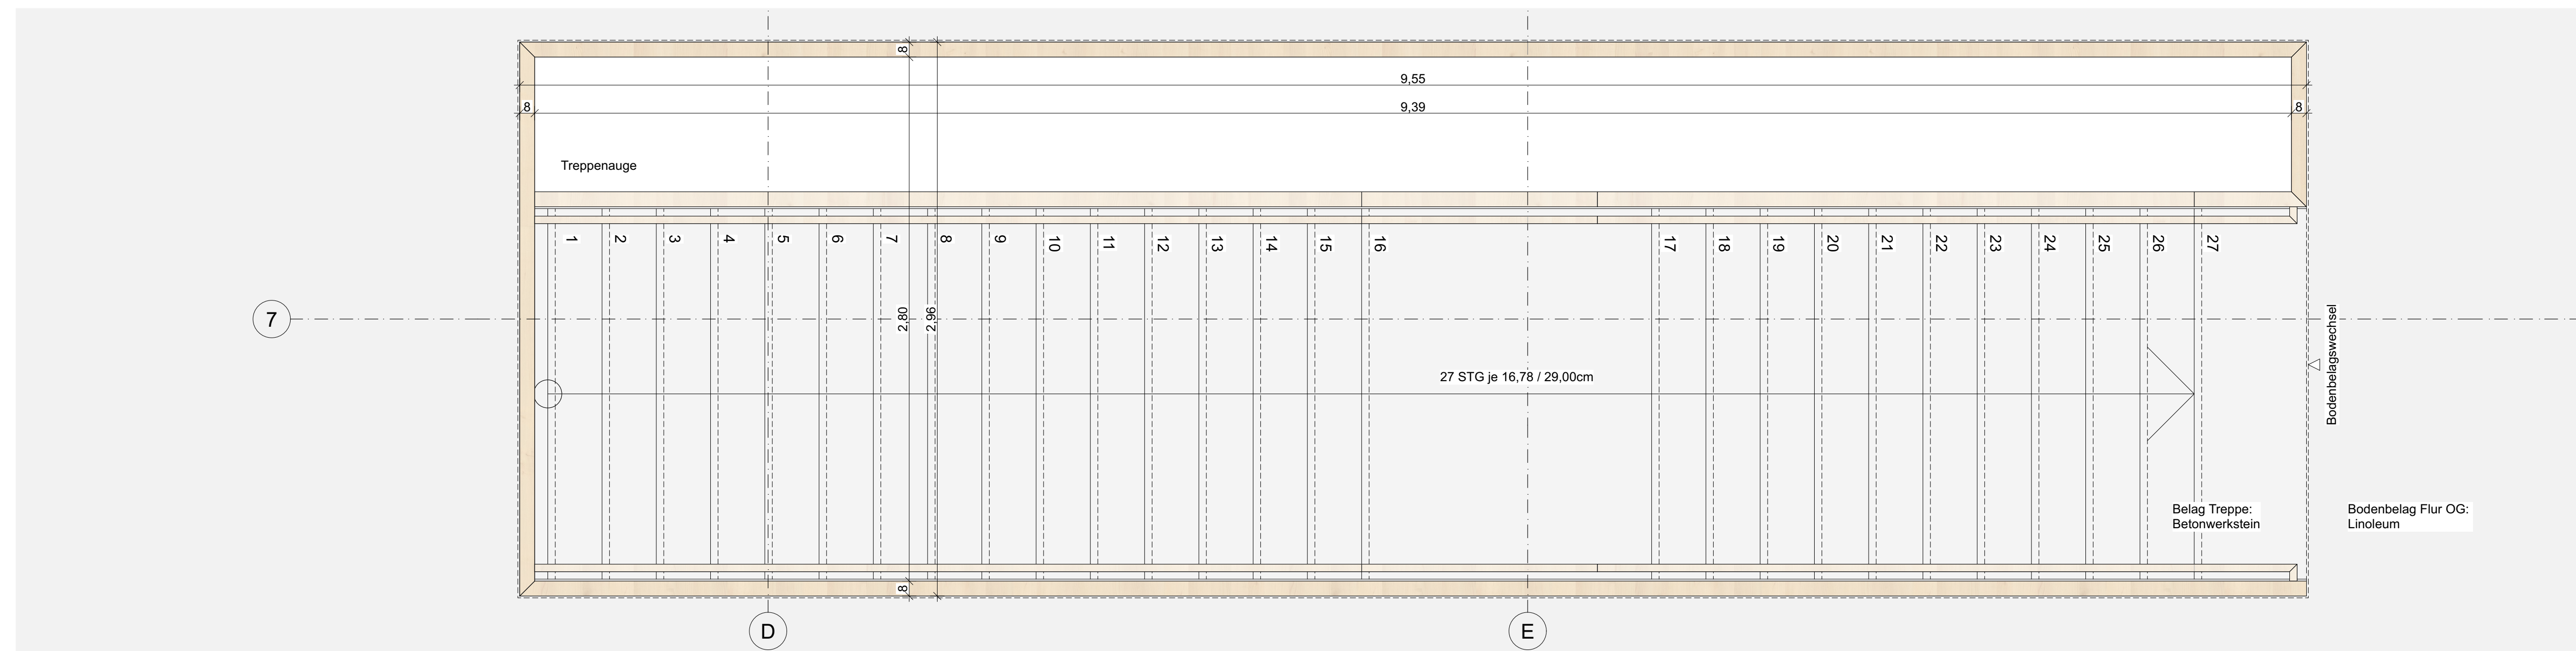


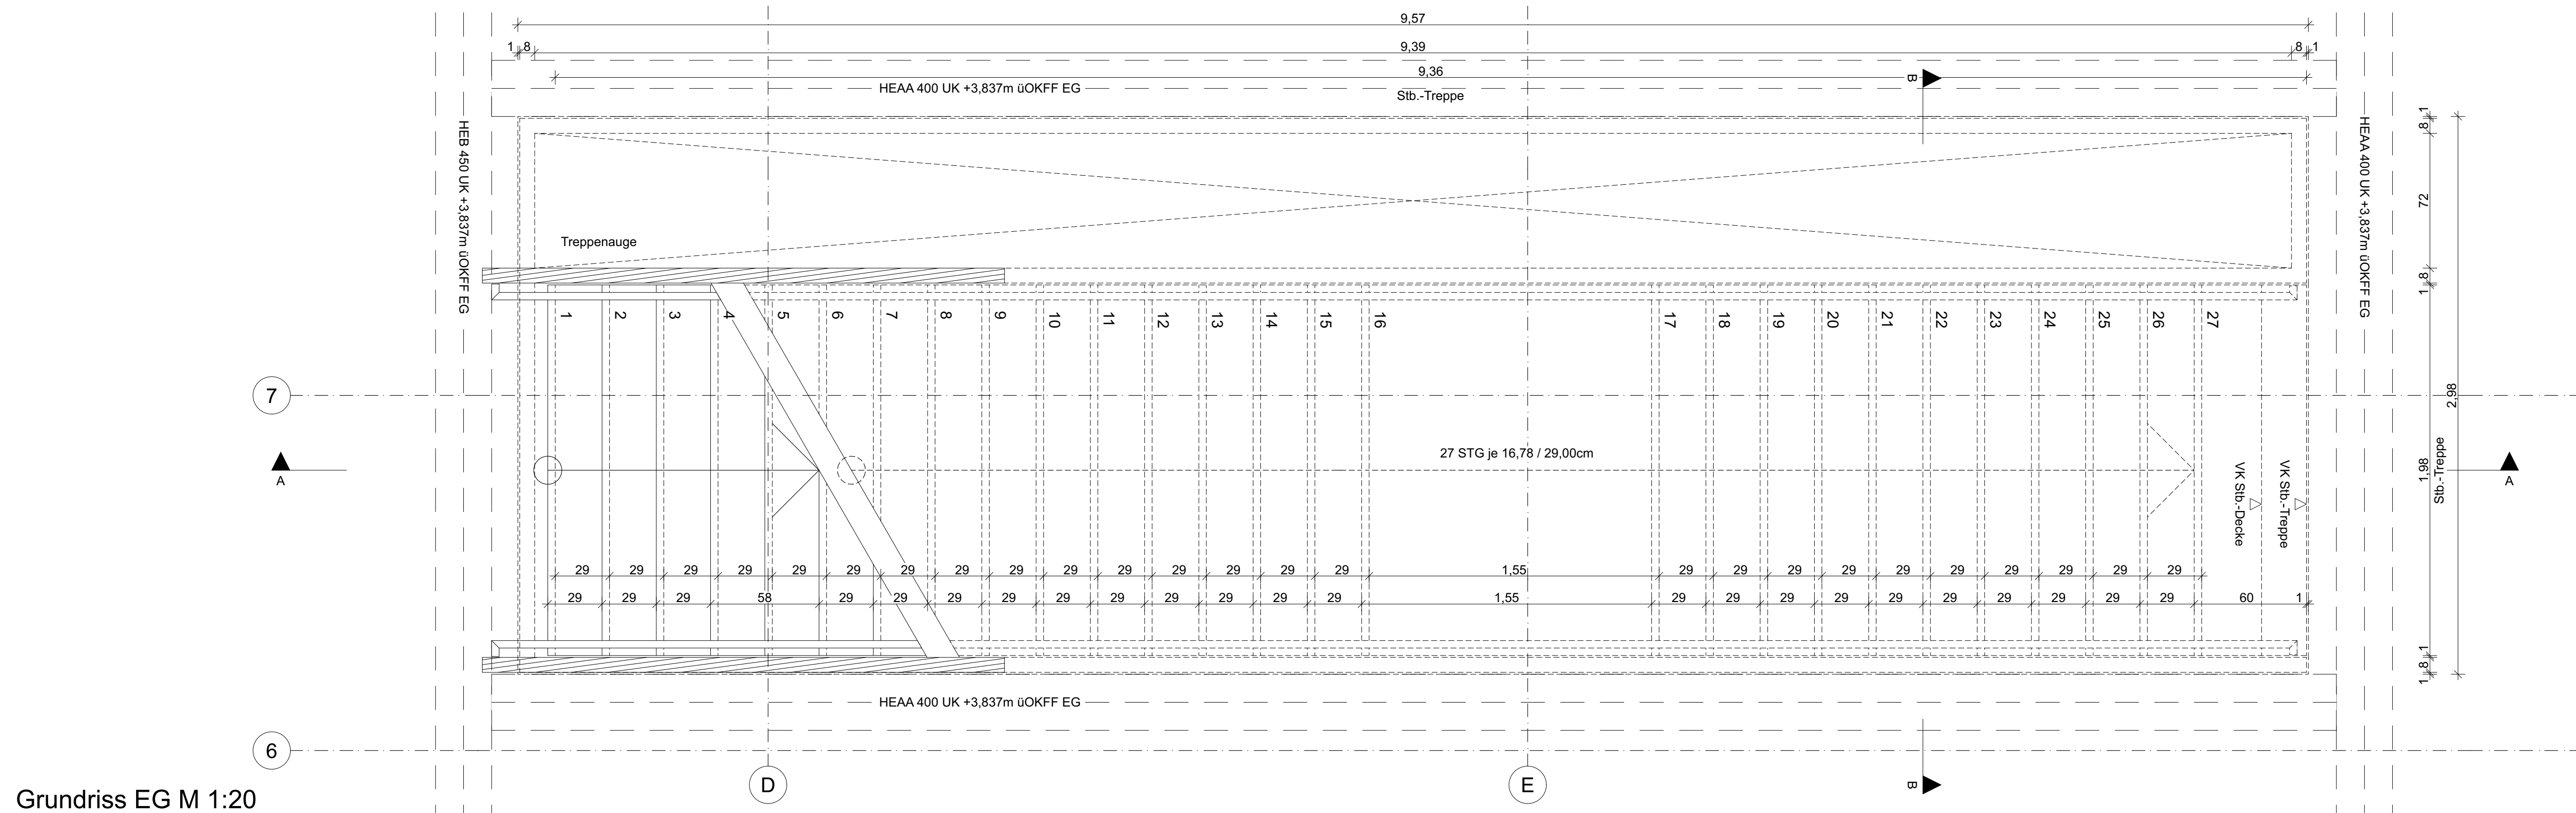

LEGENDE			
MATERIAL			
	Stahlbeton		MW Kalksandstein
	Stahlbetonfertigteile		MW Hochlochsteine
	Beton unbewehrt		MW Porenbeton
	Stahlbauteil		Estrich
	Holzbohle		Gipskarton
	Dämmung hart		Dämmung weich
	Dämmung Perlit		Substrat
	Grobgeraster Boden		
KOTEN (Absolute Höhenangabe zu OKKFS 0,00)			
	OKG Oberkante Gelände		UKFT Unterkante Fertigfläche
	OKKF Oberkante Fertigfußboden		UKST Unterkante Sturz
	OKRD Oberkante Rohdecke		UKUZ Unterkante Unterlage
	UKRD Unterkante Rohdecke		UKWD Unterkante Dämmung
	OKBR Oberkante Brüstungsoberkante		VKR Vorderkante röhig
	VKF Vorderkante fertig		
DURCHBRÜCHE			
	FD Fundamentdurchbruch		BD Bodendurchbruch
	WD Wändedurchbruch		BS Bodedurchbruch
	WA Wandausparung		DD Deckendurchbruch
	WS Wsldurchsch		DA Deckenausparung
	KB Kernbohrung WD		KB Kernbohrung DA
ABKÜRZUNGEN			
S Stahlstützbohle	L Lüttungstechnik	BS Brandschutztechnik	BE Bodenentlastung
H Holzstützbohle	G Gossanlagen	BW Brandwand	RR Rengereignung
K Kälteklebe	REVI Revisionierung	DS drahtlos abschließend	DE Dehnenlauf
E Elektroklebe	NA Notsicherung	RS rauchschuttschließend	NE Notabsaug
Sämtliche Maße sind vom Unternehmer eigenverantwortlich ein zu prüfen. Aus Werkzeuge sind nur in Verbindung mit den gültigen Regeln und Bestimmungen des Tragwerksplaners, sowie den Durchbruchregeln der Fachgenossenschaft auf Grundlage der erlangten Angaben. Dehnenreinigung nach Angabe Tragwerksplaners ausführen. Die Ausführung ist verpflichtend, den Auftragslage auf etwaige Unregelmäßigkeiten der Ausführungsunterlagen			

	VORABZUG	
A	Einstiegshilfe LP6	30.9.
INDEX	ÄNDERUNGEN	DAT

P000613_260430_SGH_XX_5_ARC_AG_DE_TRE_100_VA_A

Projektit.	Jahr/Monat/Tag	Projekt	Bauteil	Phase	Disziplin	Planinhalt	Planart	Ebene	Nummerierung	Status	Index
------------	----------------	---------	---------	-------	-----------	------------	---------	-------	--------------	--------	-------

Innentreppe



± 0,00 = 72,20 mÜNN = OKFF EG	
PROJEKT	
Selmigerheidegrundschule Hamm	
Auf der Horst 181 59077 Hamm	
BAUHERR	ARCHITEKT
Stadt Hamm Gustav-Heinemann-Straße 10 59065 Hamm Tel.: E-Mail: -	SCHAFFRAUM Dahle-Dürumdam-Heise Part mbH Vernamstraße 32 20457 Hamburg Tel: +49 (0) 40-57 19949-0 E-Mail: info@schaffraum.net