




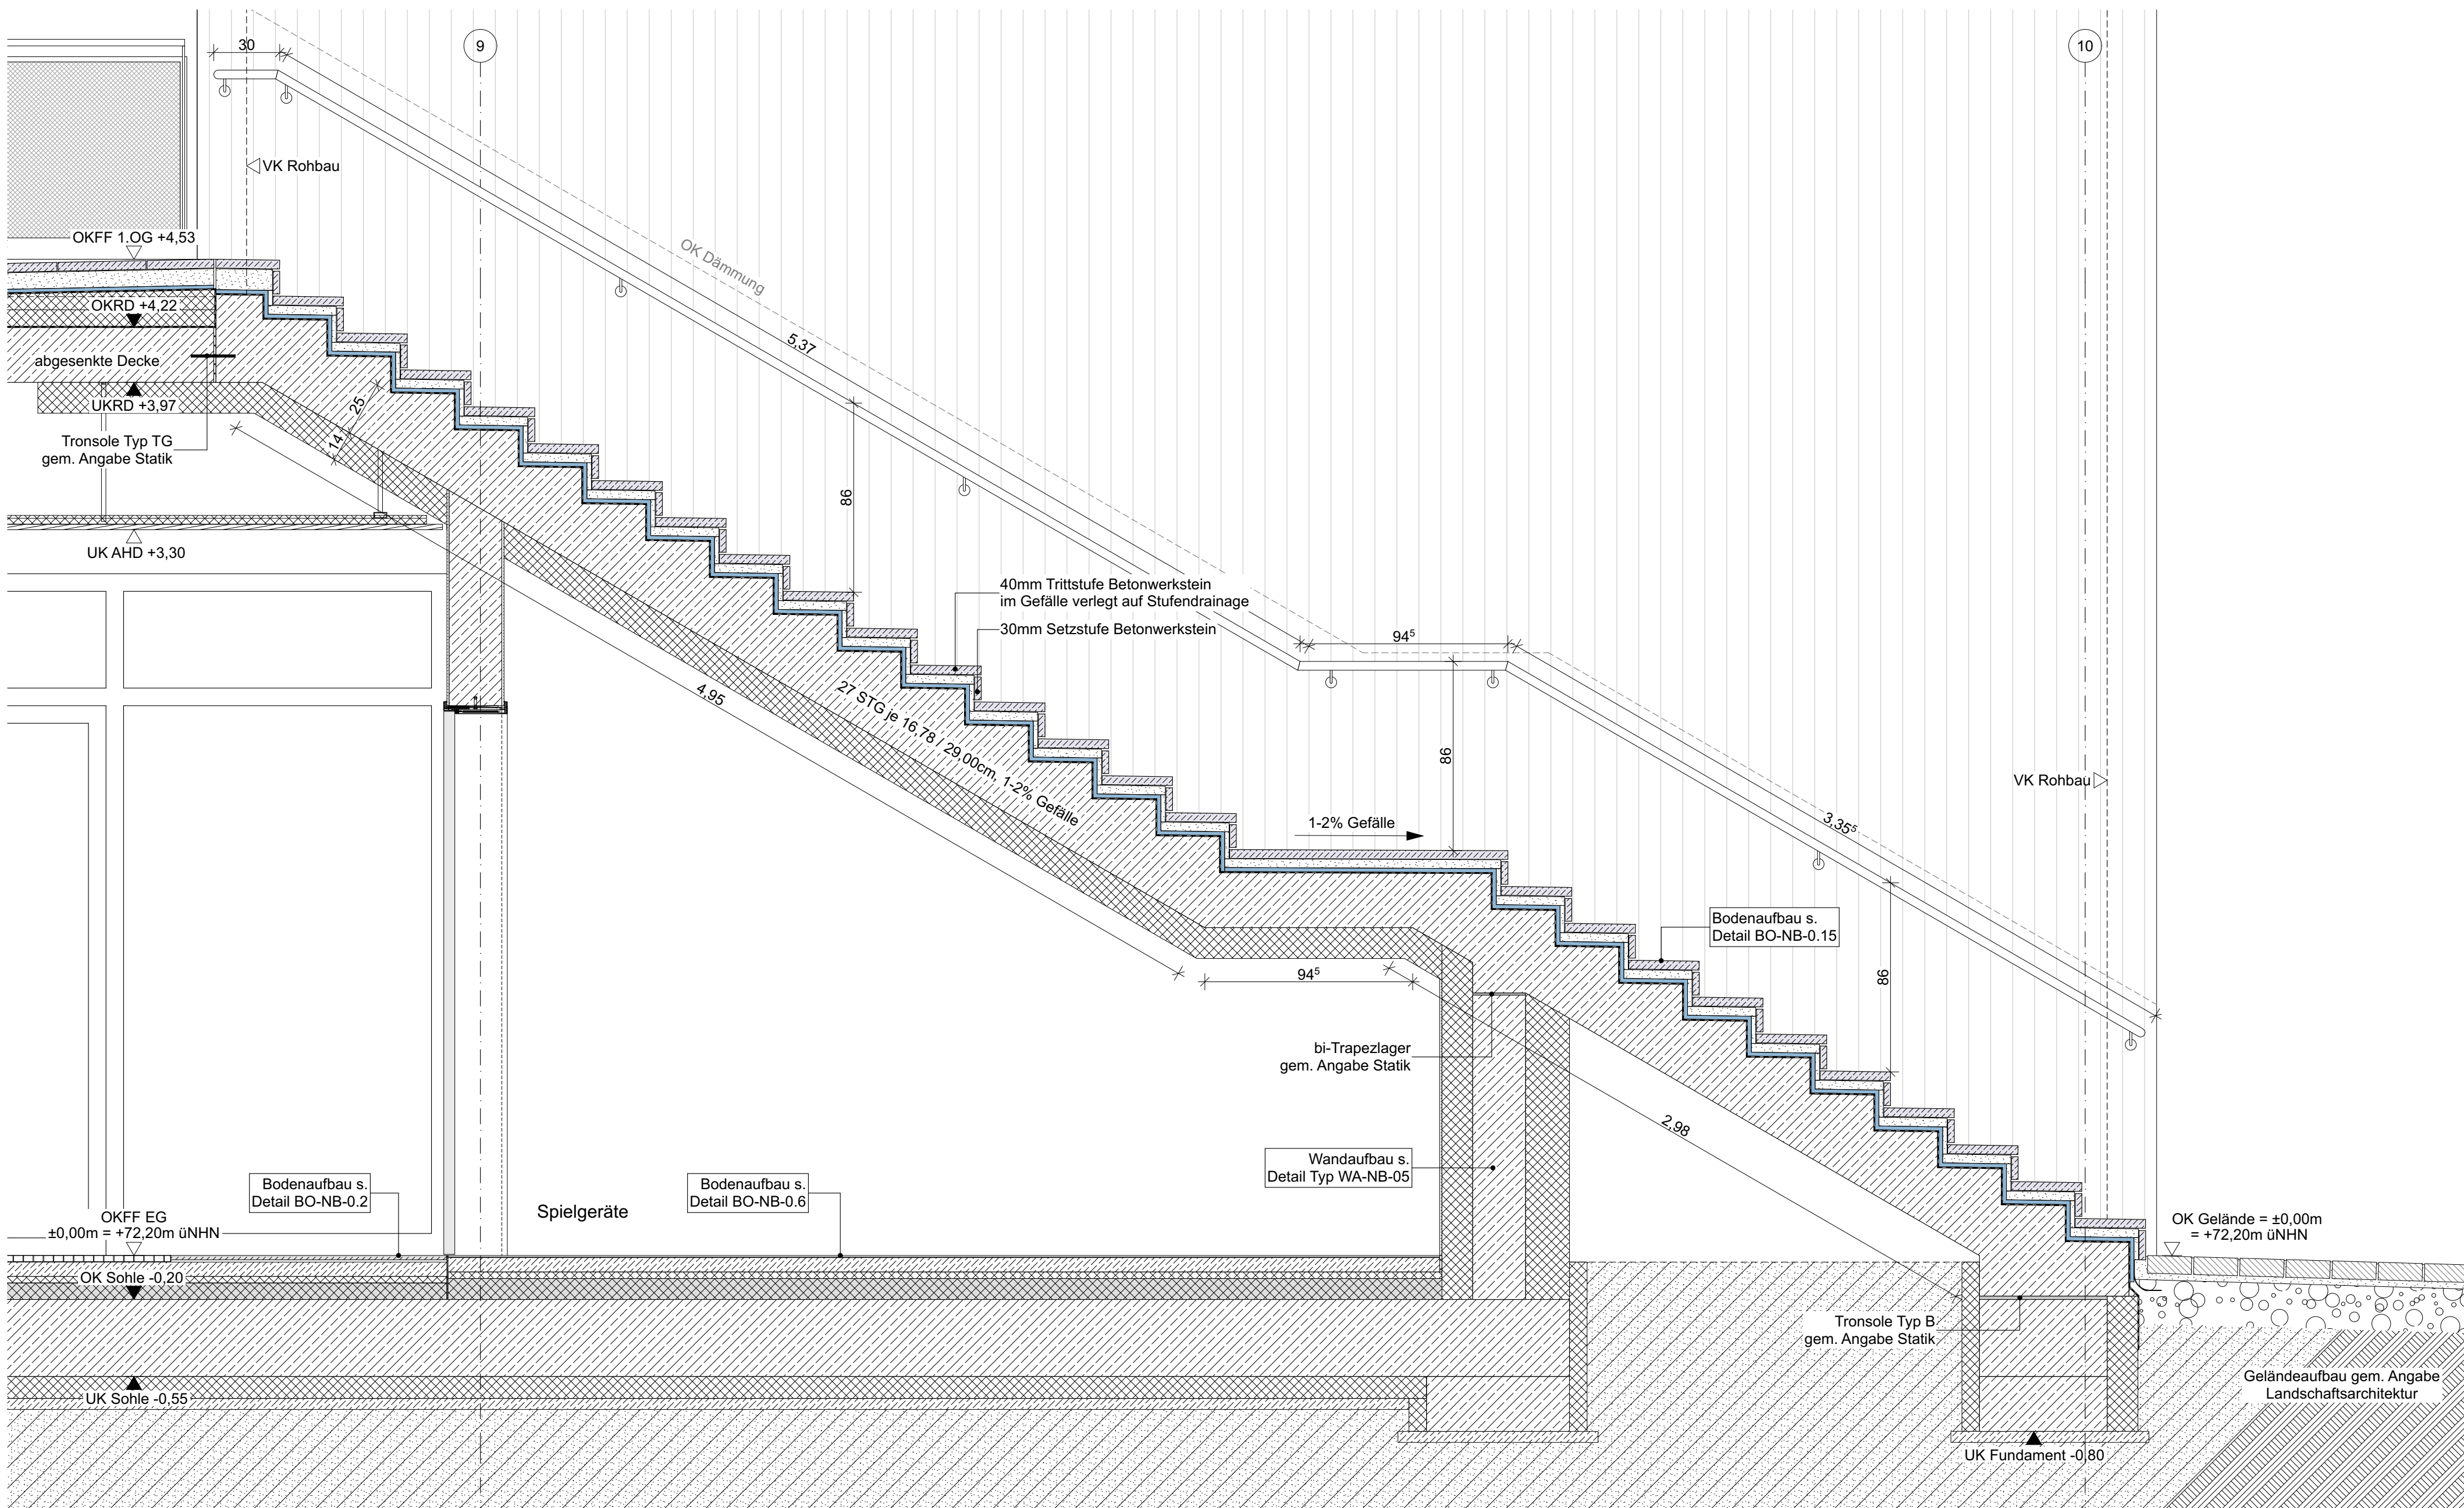


Detailschnitt AA M 1:20

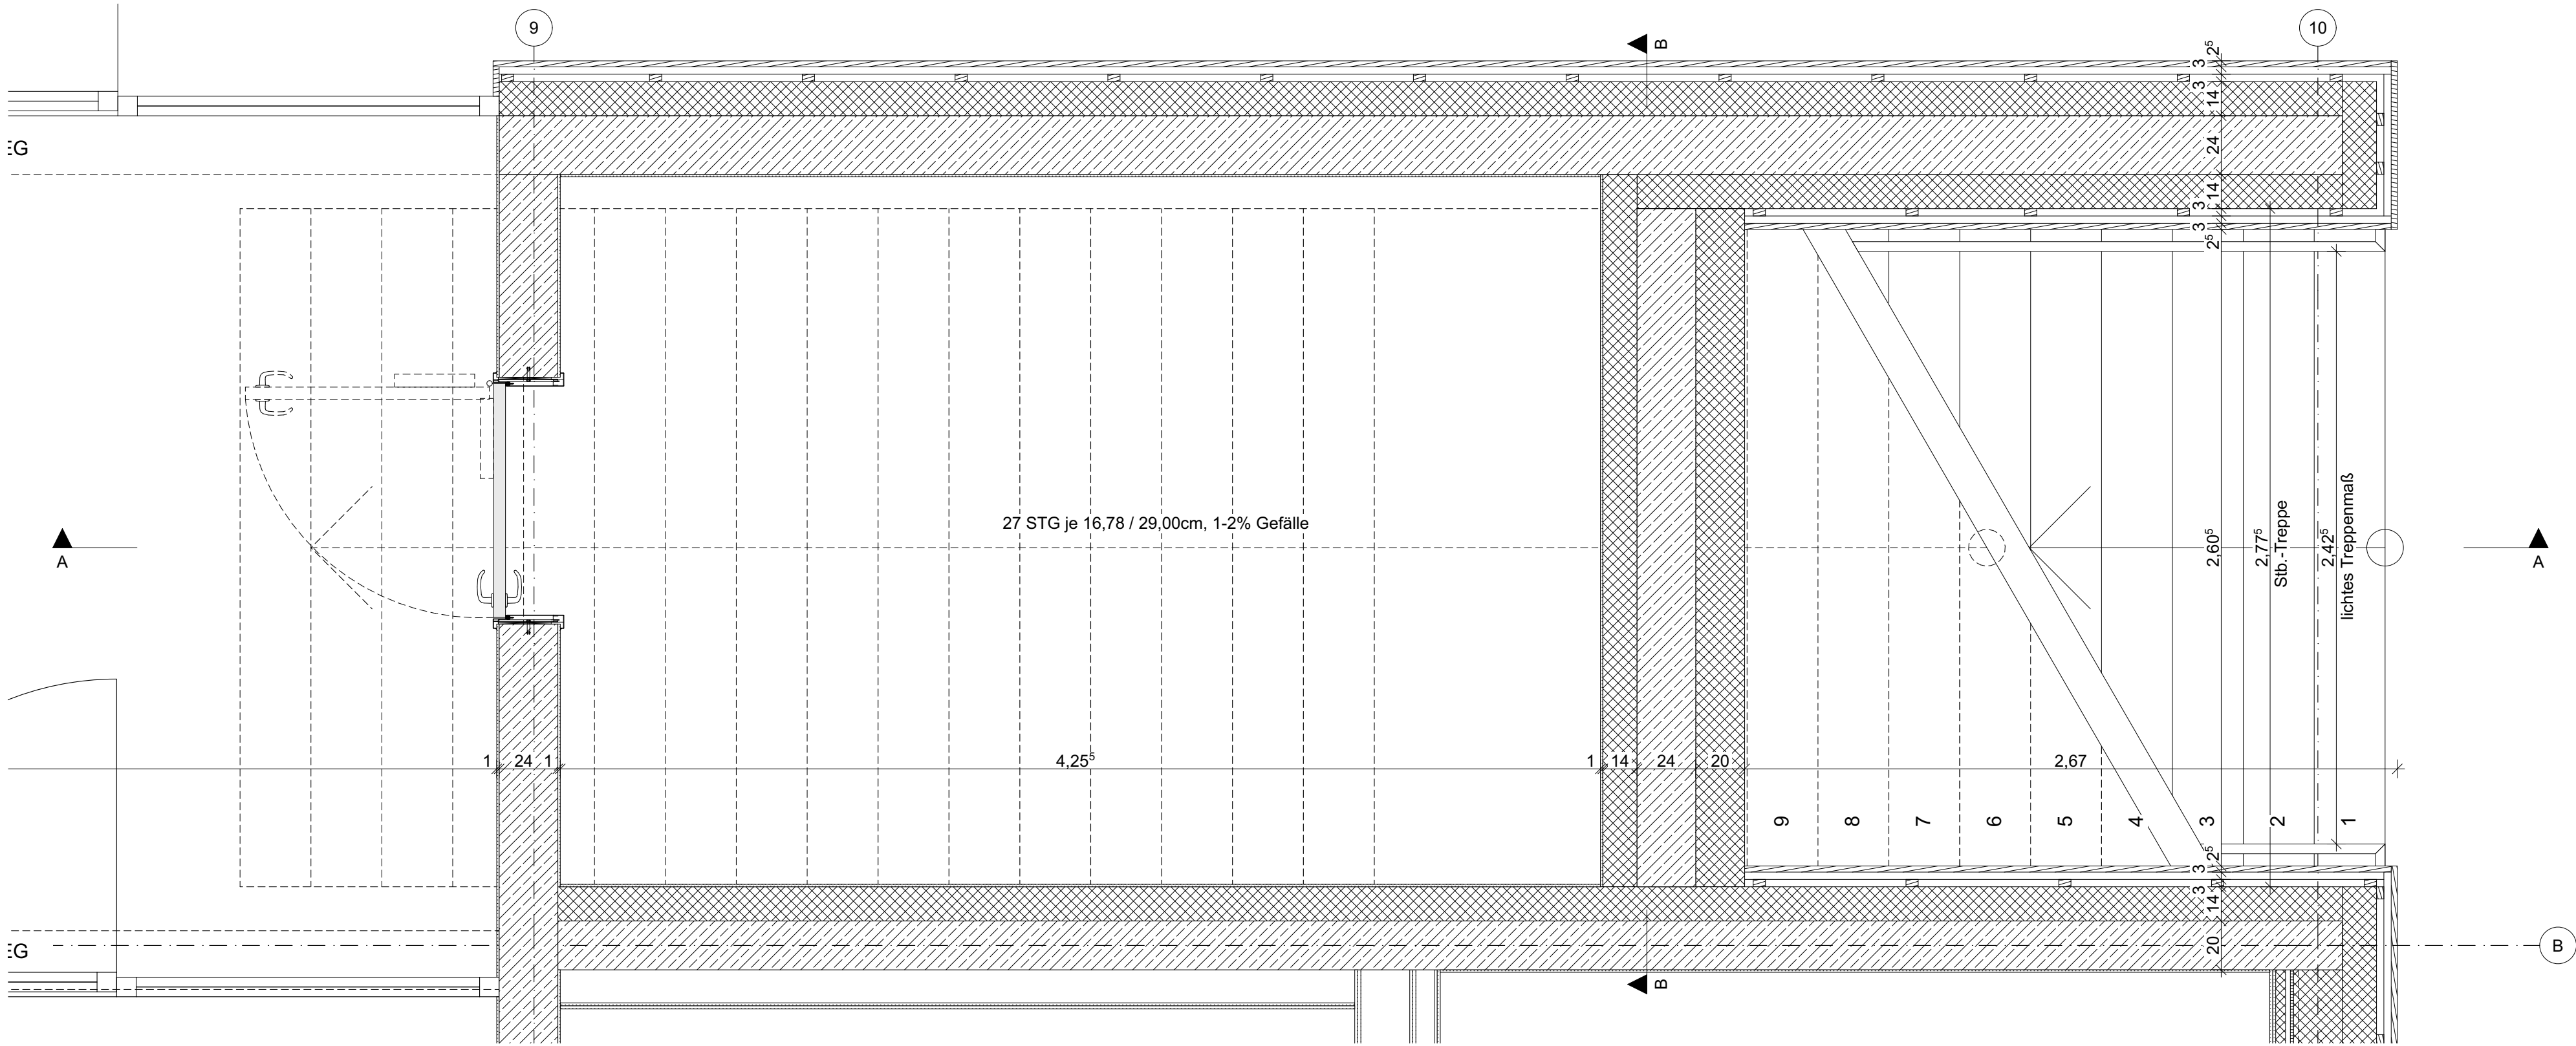


Grundriss EG M 1:20

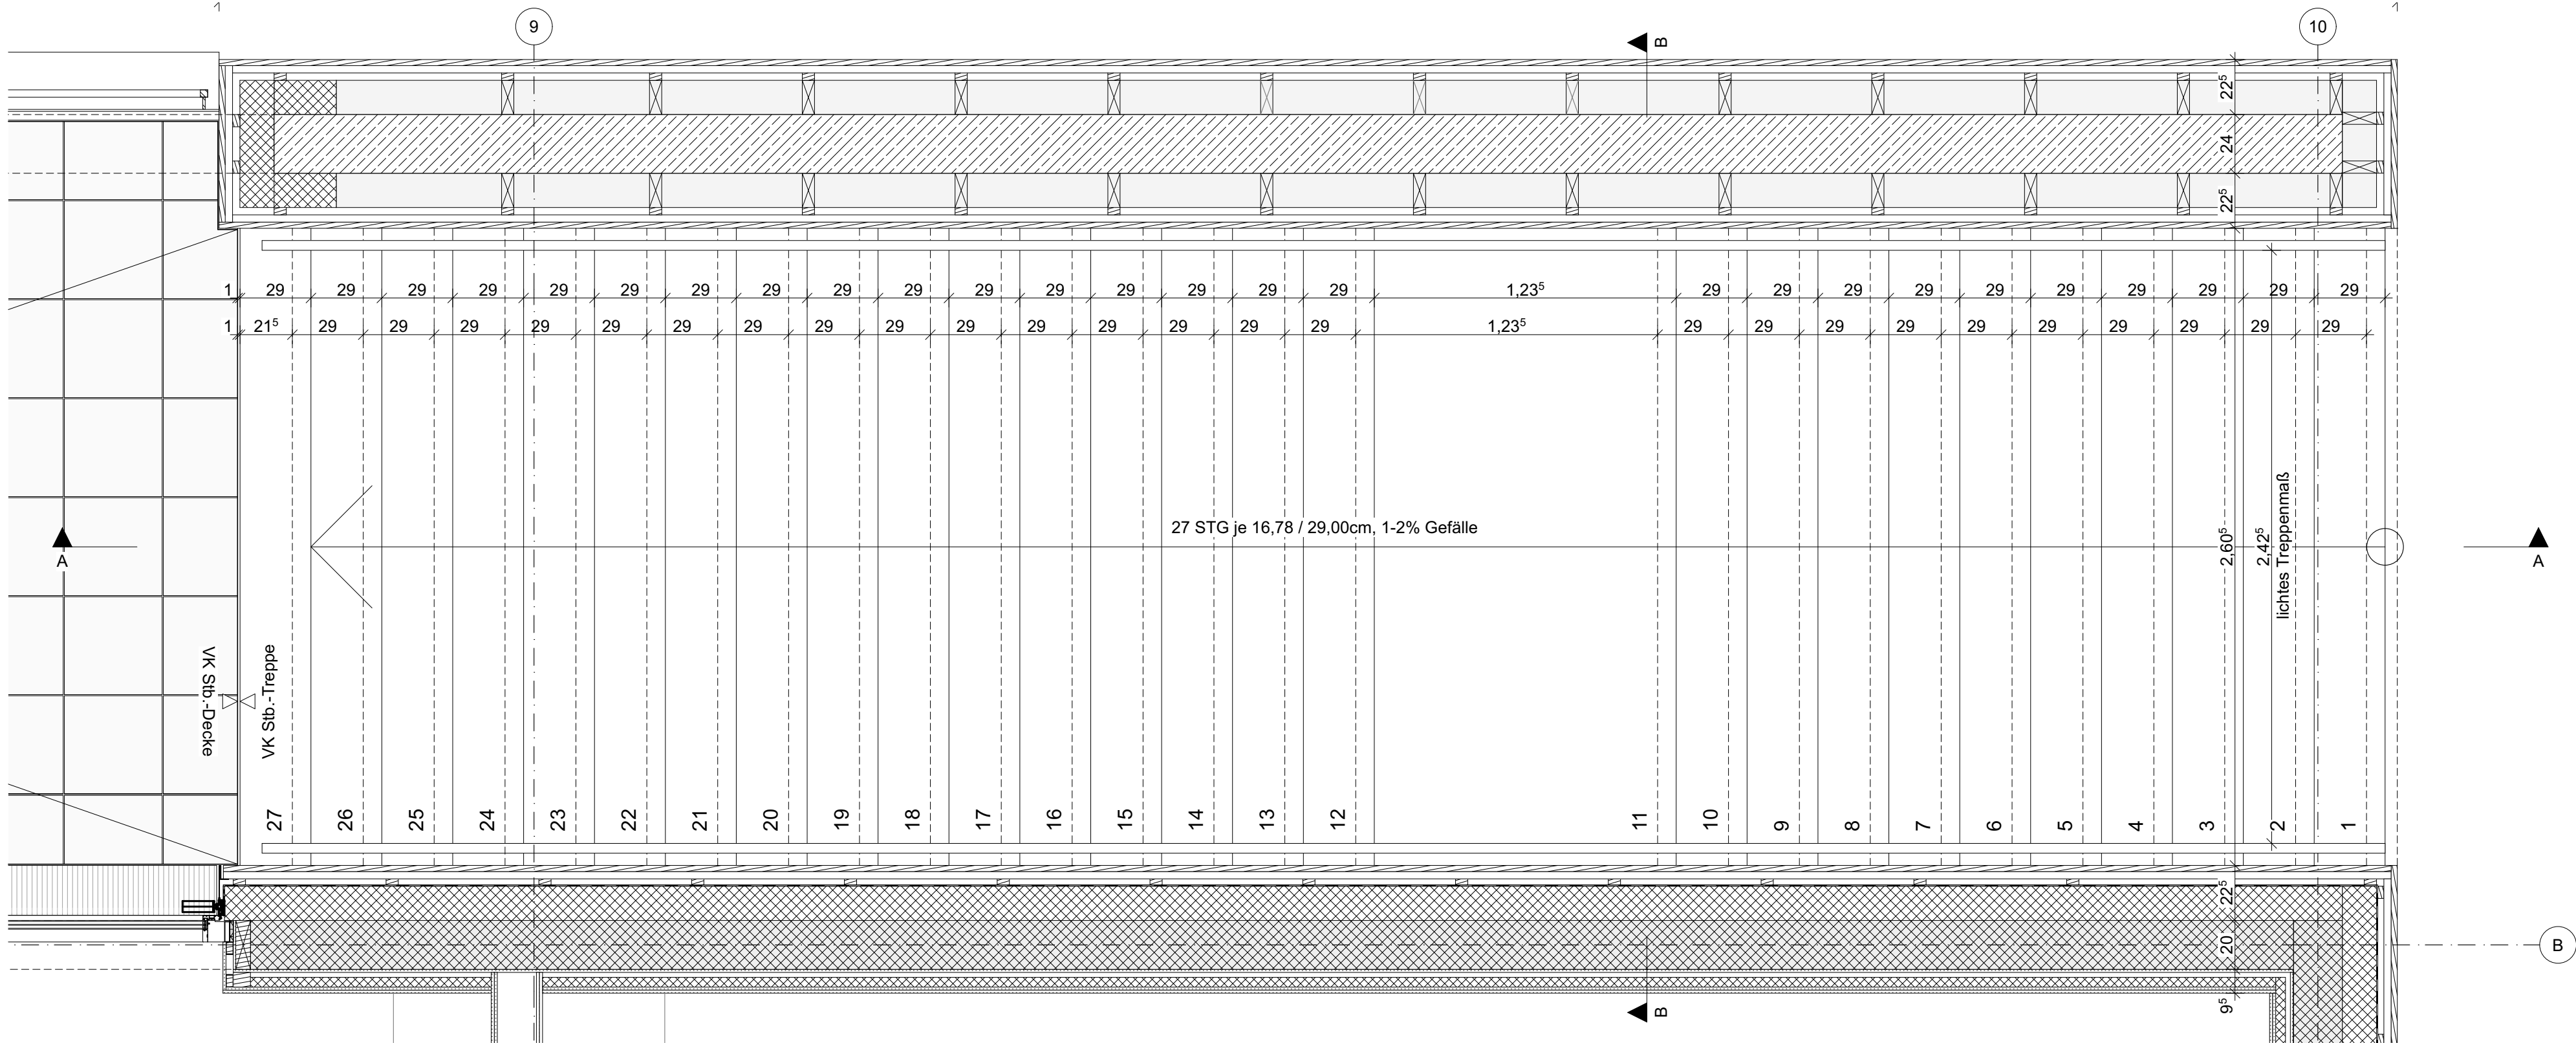


Grundriss OG M 1:20

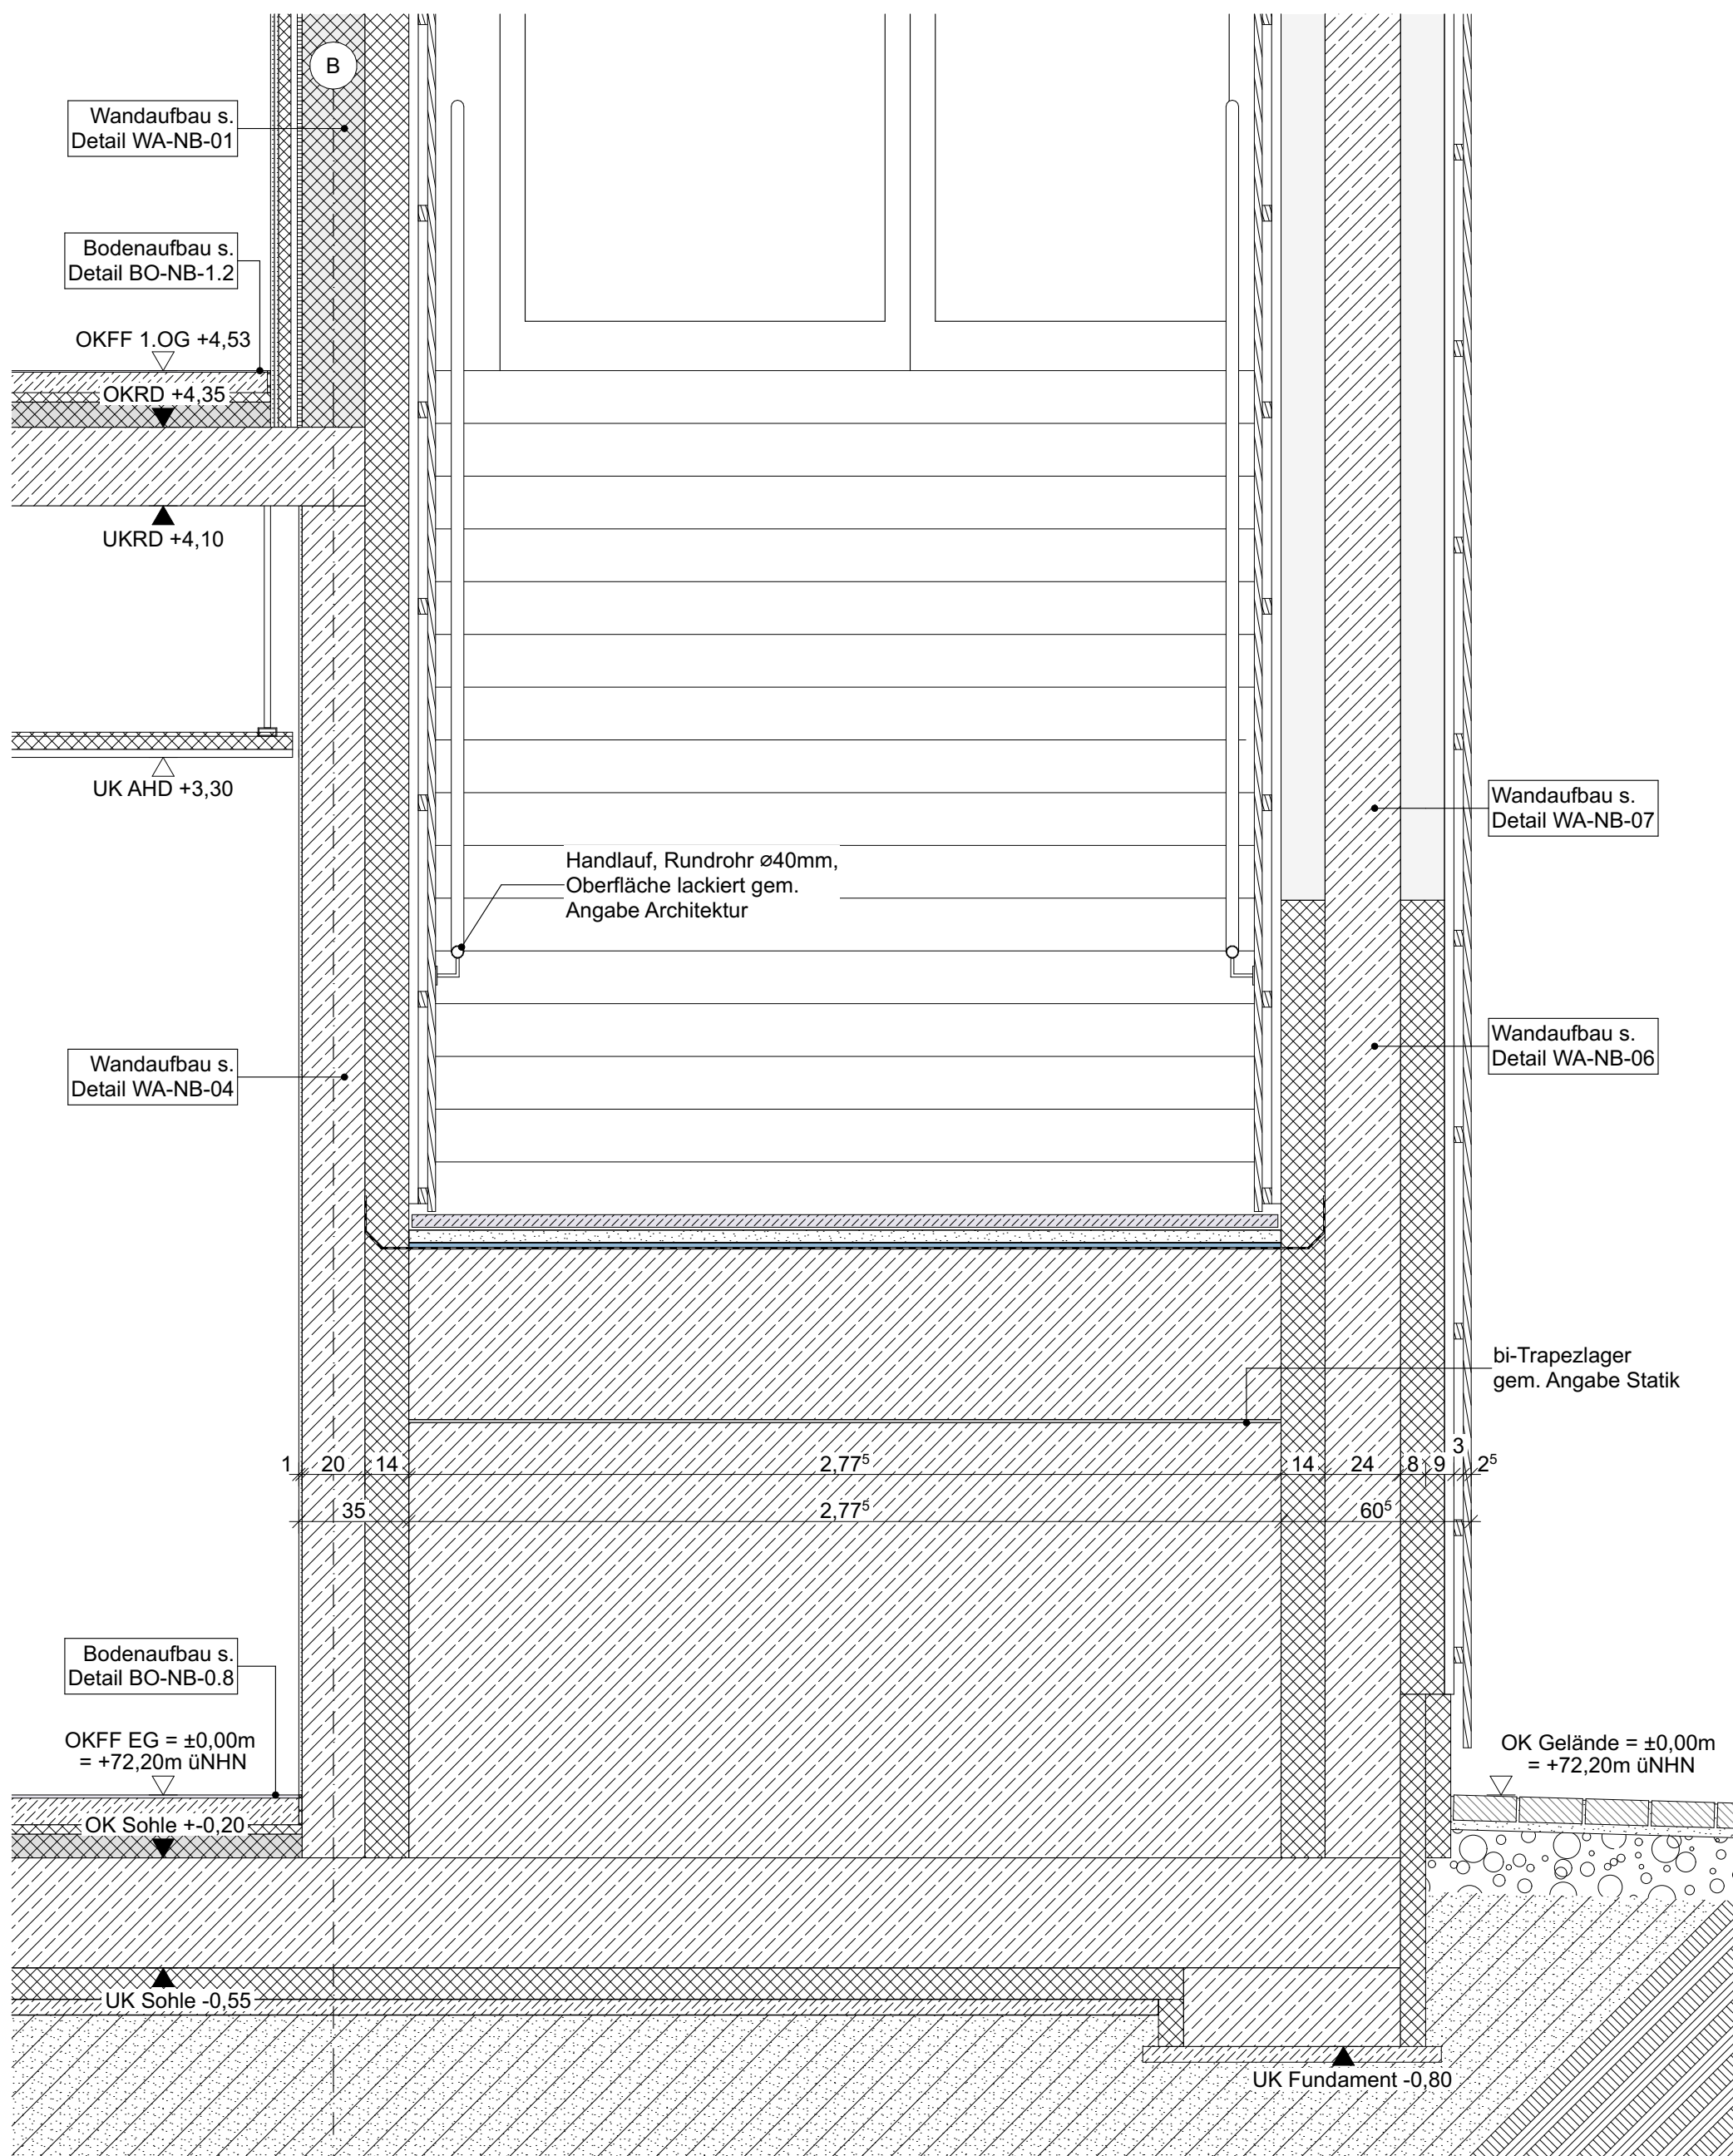

Detailschnitt BB M 1:20

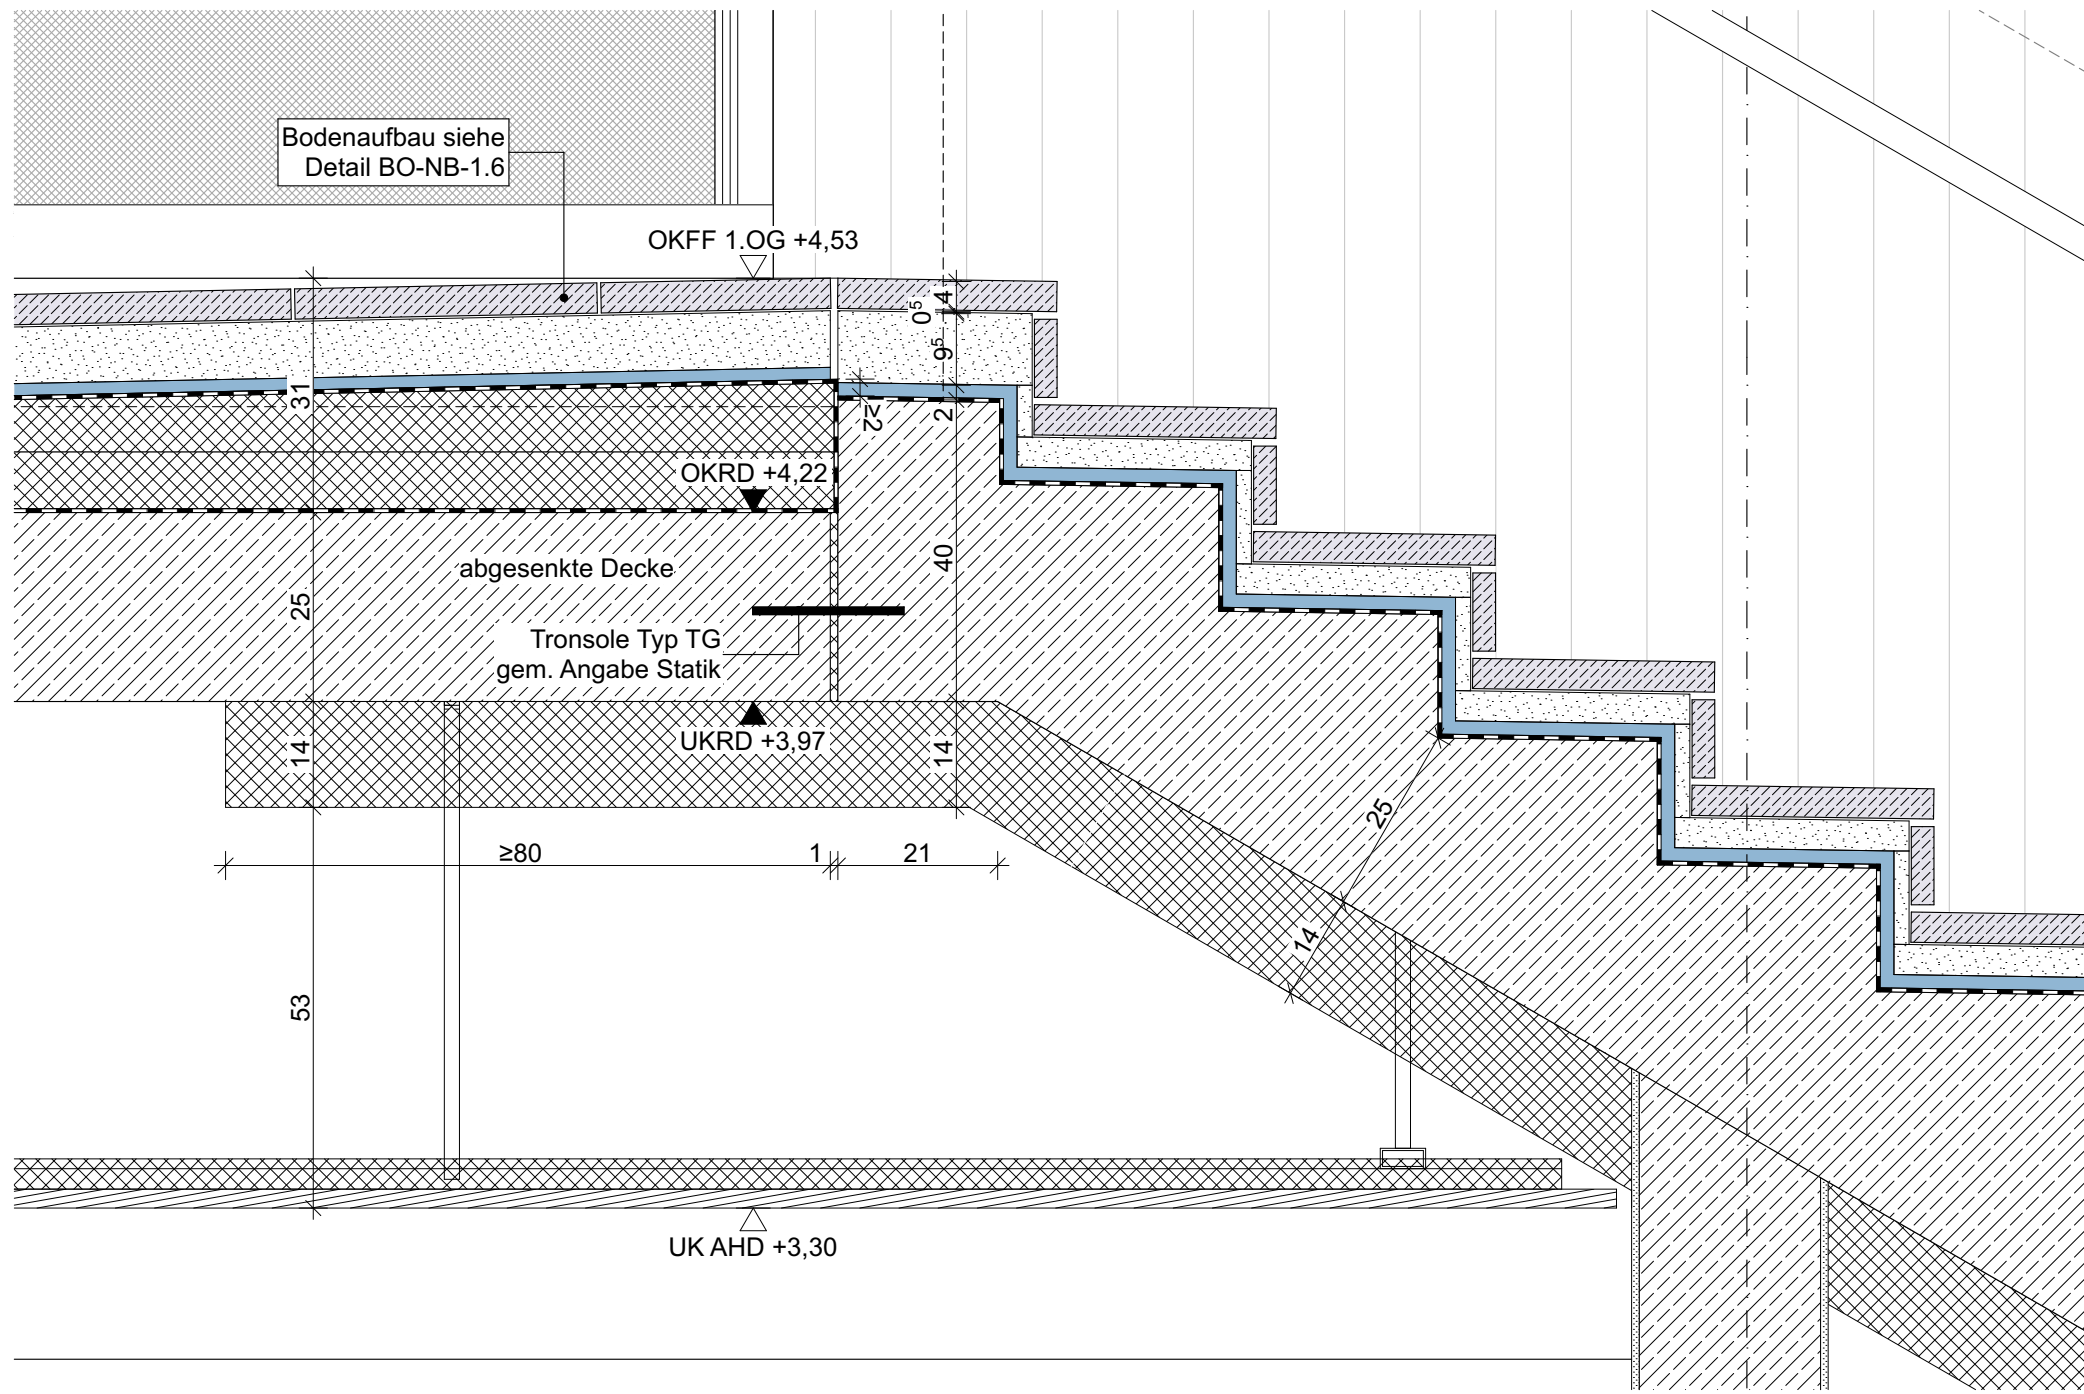

Detail Treppenaustritt M 1:10

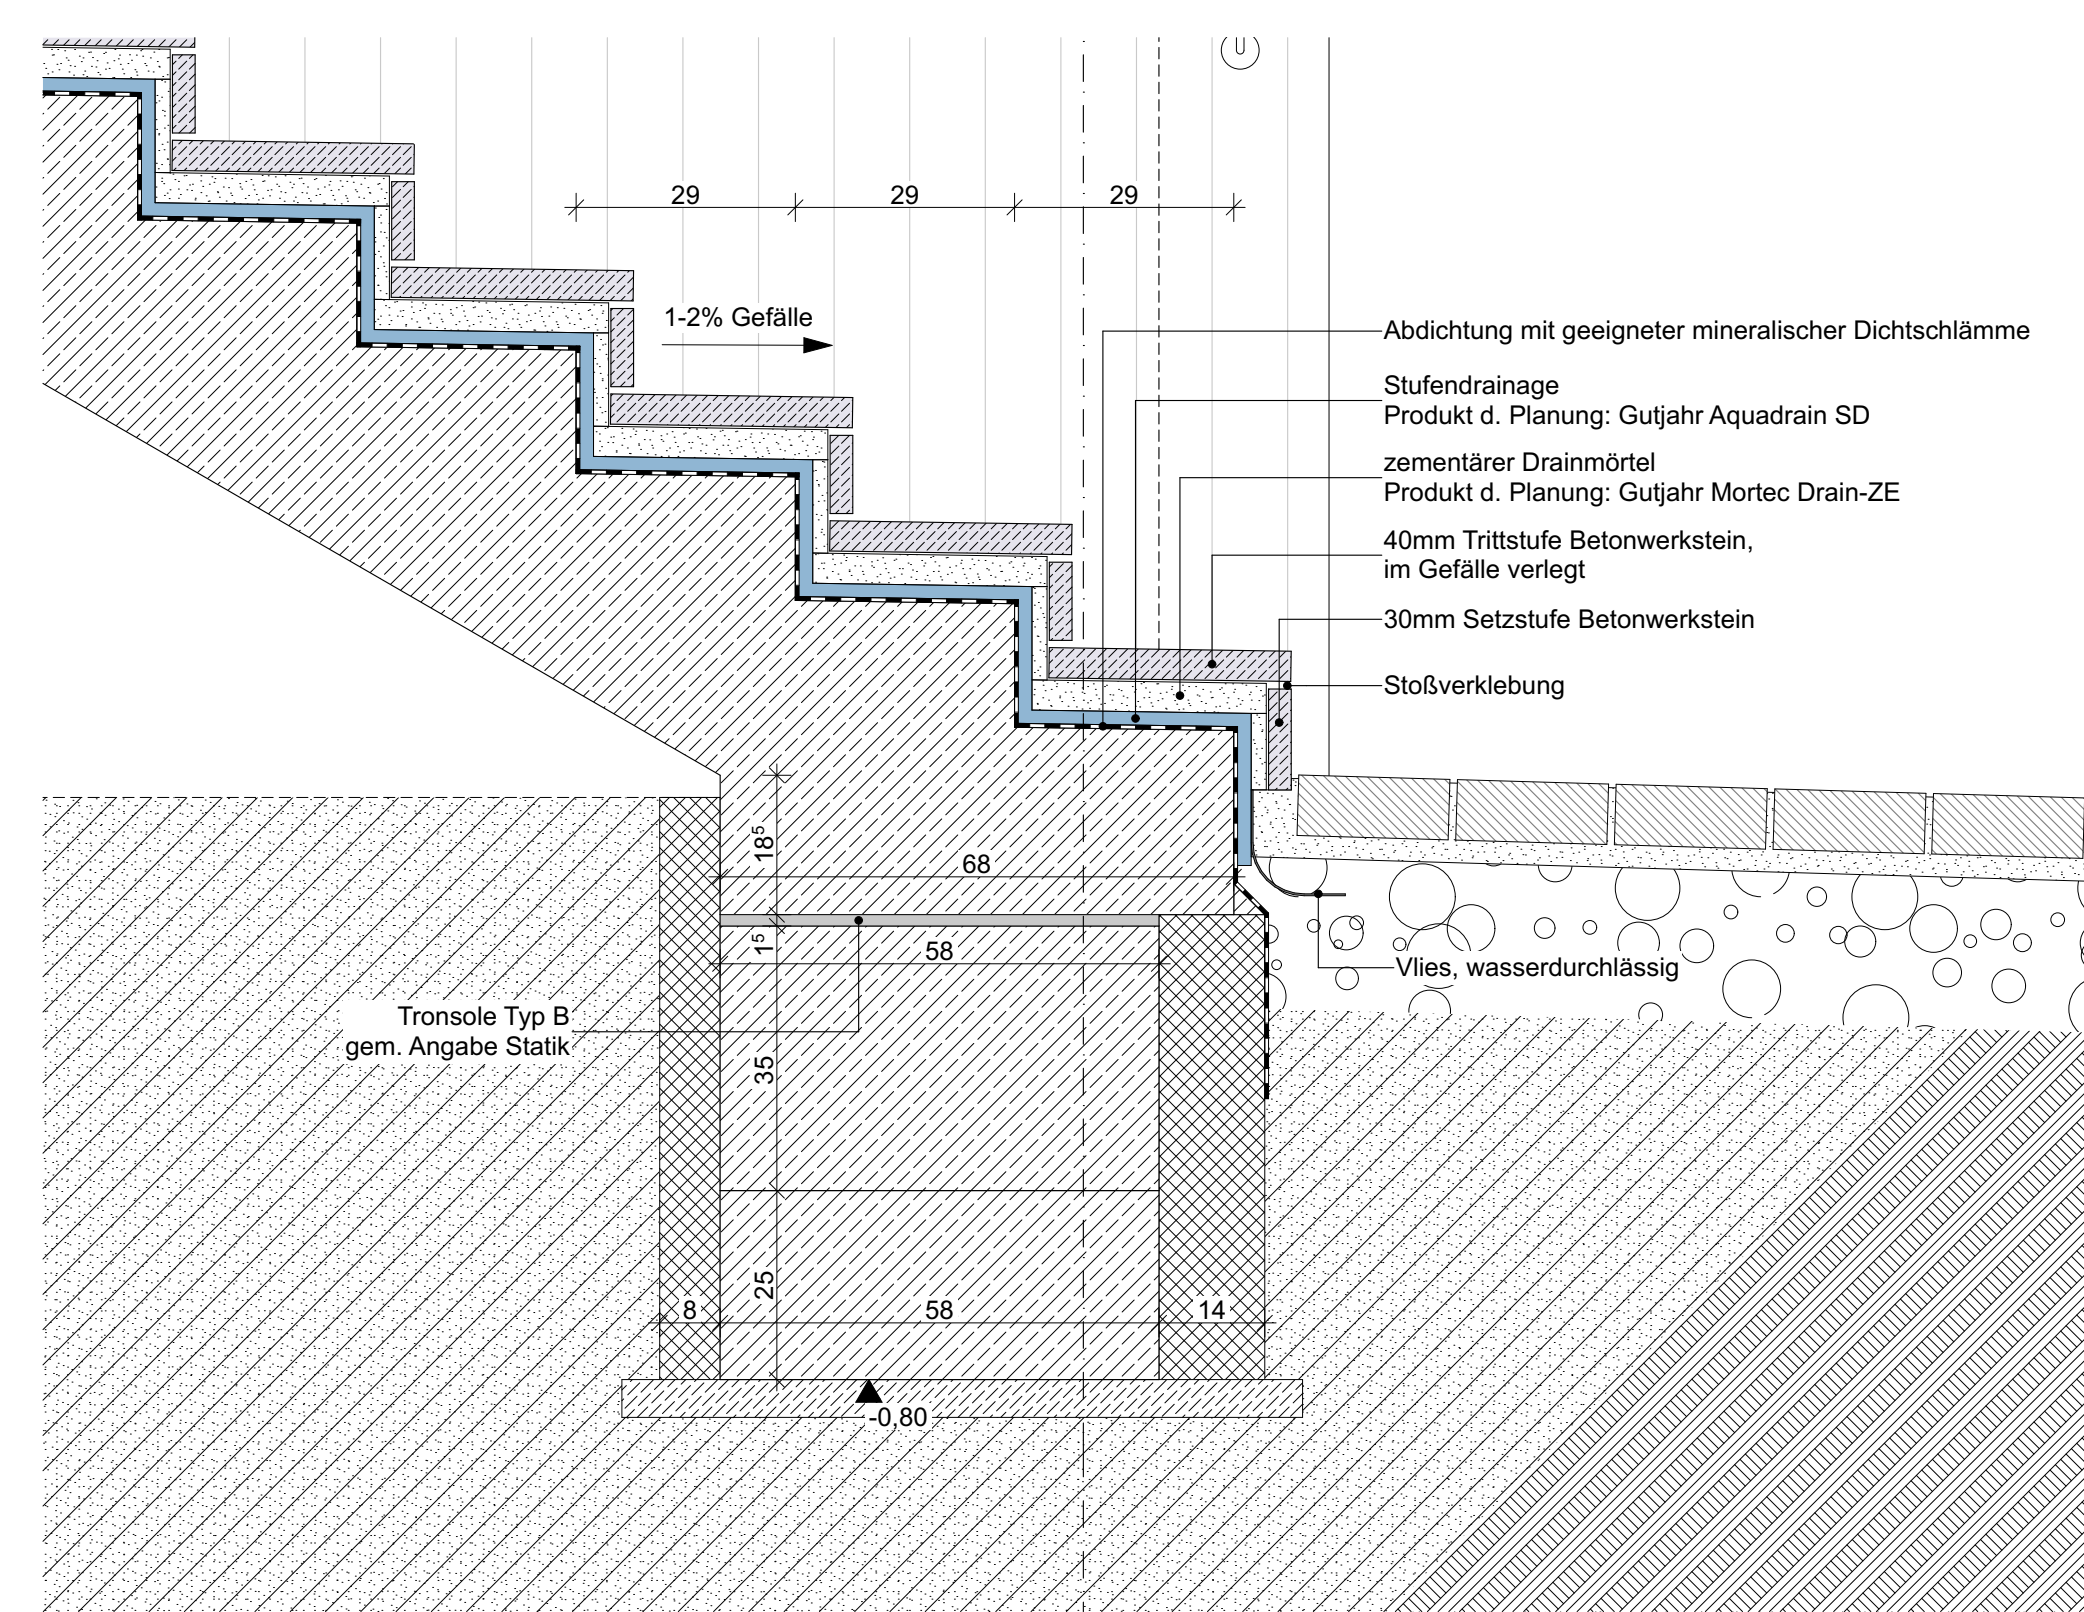

Detail Treppenantritt M 1:10

LEGENDE			
MATERIAL			
	Stahlbeton		MW Kalksandstein
	Stahlbetonfertigel		MW Hochlochziegel
	Beton unbewehrt		MW Porenbeton
	Stahlbauteil		Estrich
	Holzbauteil		Gipskarton
	Dämmung hart		Dämmung weich
	Dämmung Perlite		Substrat
	gewachsener Boden		
KOTEN (Absolute Höhenangabe zu OKFF ± 0,00)			
	OKG Oberkante Gelände		UKFD Unterkante Fertigdecke
	OKFF Oberkante Fertigfußboden		UKST Unterkante Sturz
	OKRD Oberkante Rohdecke		UKUZ Unterkante Unterzug
	UKRD Unterkante Rohdecke		UKWD Unterkante Dämmung
	OKRBR Brüstungshöhe roh		OKFBR Brüstungshöhe fertig
	VKR Vorderkante roh		VKF Vorderkante fertig
DURCHBRÜCHE			
	FD Fundamentdurchbruch		BD Deckendurchbruch
	FA Fundamentausparung		BA Bodenausparung
	WD Wanddurchbruch		BS Bodenschlitz
	WA Wandausparung		DD Deckendurchbruch
	WS Wandschlitz		DA Deckenausparung
	DS Deckenschlitz		FBS Fußbodenschlitz
	FBA Fußbodenausp.		KB Kernbohrung Wand
	KB Kernbohrung Decke		
ABKÜRZUNGEN			
S Sanitärtechnik	L Lüftungstechnik	BS Brandschutztechnik	BE Bodenentwurf
H Heizungstechnik	G Gasanlagen	BW Brandwand	RR Regenfallrohr
K Kältetechnik	REV Revisionsöffnung	DS dichtschlitzschließend	DE Nacheinlauf
E Elektrotechnik	NA Notausgang	RS rauchdichtschlitzschließend	NE Notablauf

Ständige Maße sind vom Unternehmer eigenverantwortlich am Bau zu prüfen. Alle Werkstoffe sind nur in Verbindung mit den gültigen Schutz- und Bewehrungsplänen des Tragwerksplaners, sowie den Durchbruchplänen der Fachingenieure gültig und/oder den ergänzenden Angaben. Drehungssymbole sind nach Angabe Tragwerksplaner auszuführen. Der Ausführungs ist verpflichtet, den Auftraggeber auf etwaige Unstimmigkeiten der Ausführungsunterlagen hinzuweisen (VOR § 3.3).			
A	Entwurfslinie LPS		30.04.26
INDEX	ÄNDERUNGEN		DATUM

P000613_260430_SGH_XX_5_ARC_AG_DE_TRE_103_VA_A

Außentreppe

Maßstab	Format	Datum	Planersteller
1:50	1189x841 A0	30.04.26	SIRA
± 0,00 = 72,20m üNN = OKFF EG			
PROJEKT			
Selmigerheidegrundschule Hamm			
Auf der Horst 18 59077 Hamm			
BAUHERR		ARCHITEKT	
Stadt Hamm Gustav-Heinemann-Straße 10 59065 Hamm Tel.: +49 (0) 40-5719949-0 E-Mail: -		SCHATIRAUM Dahl-Drumand-Heise Part mbH Versandstraße 32 20457 Hamburg Tel.: +49 (0) 40-5719949-0 E-Mail: info@schatiraum.net	