





ANSICHT SÜD

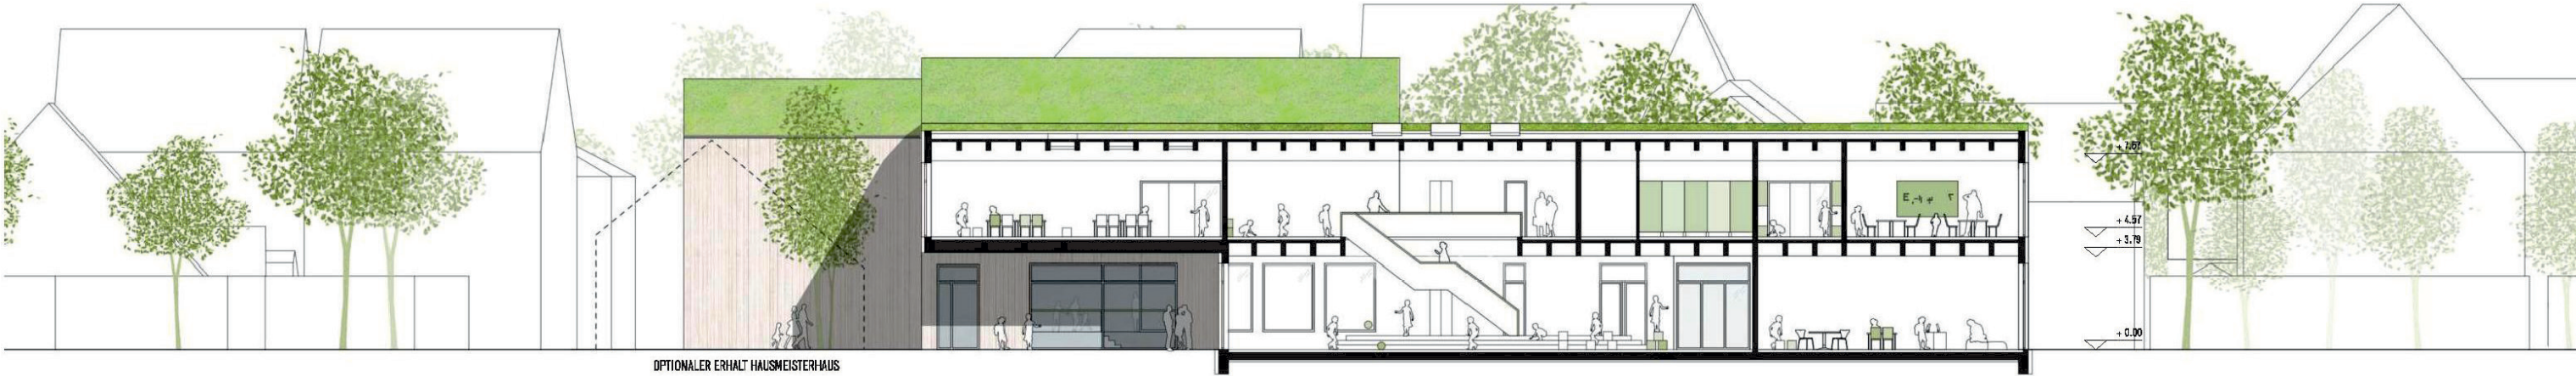

SCHNITT A-A

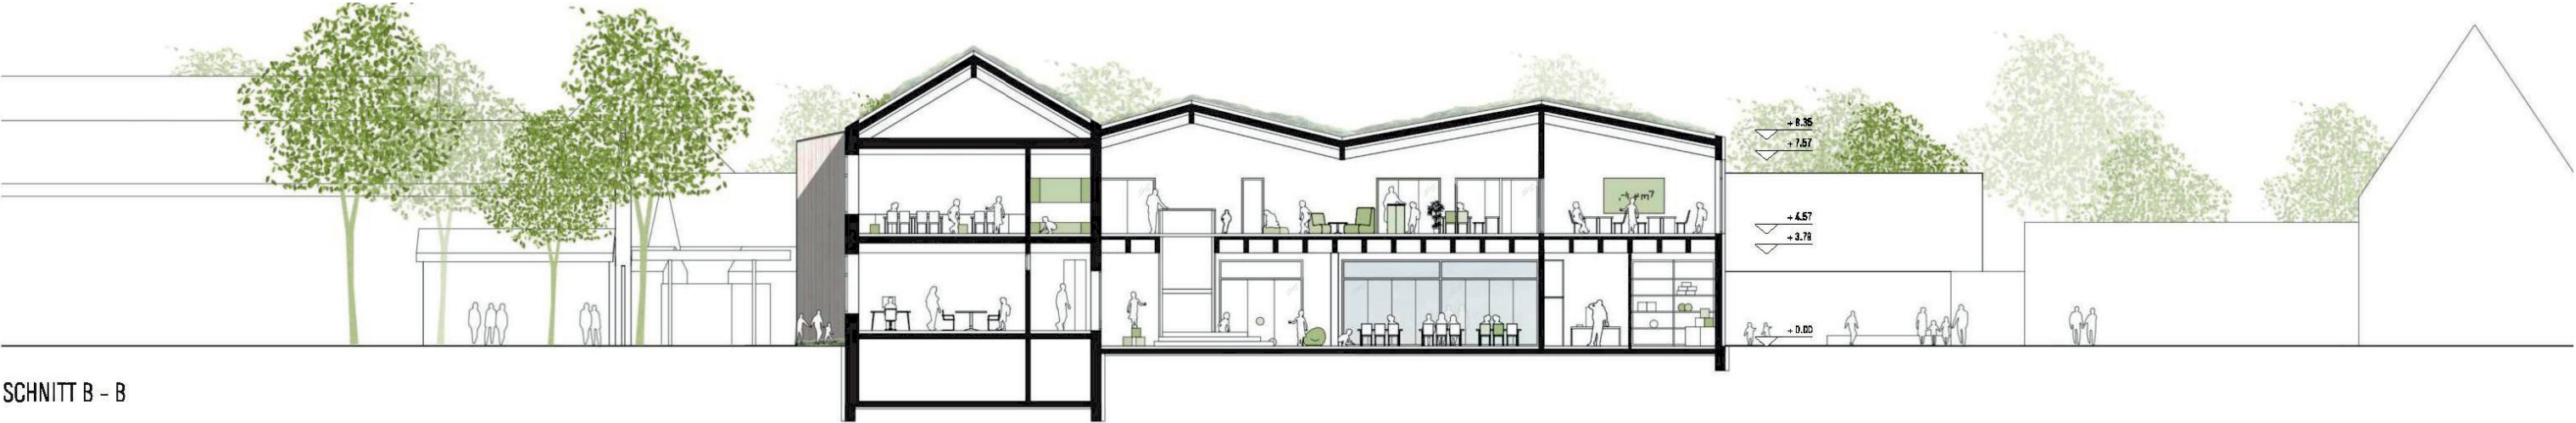

SCHNITT B - B