


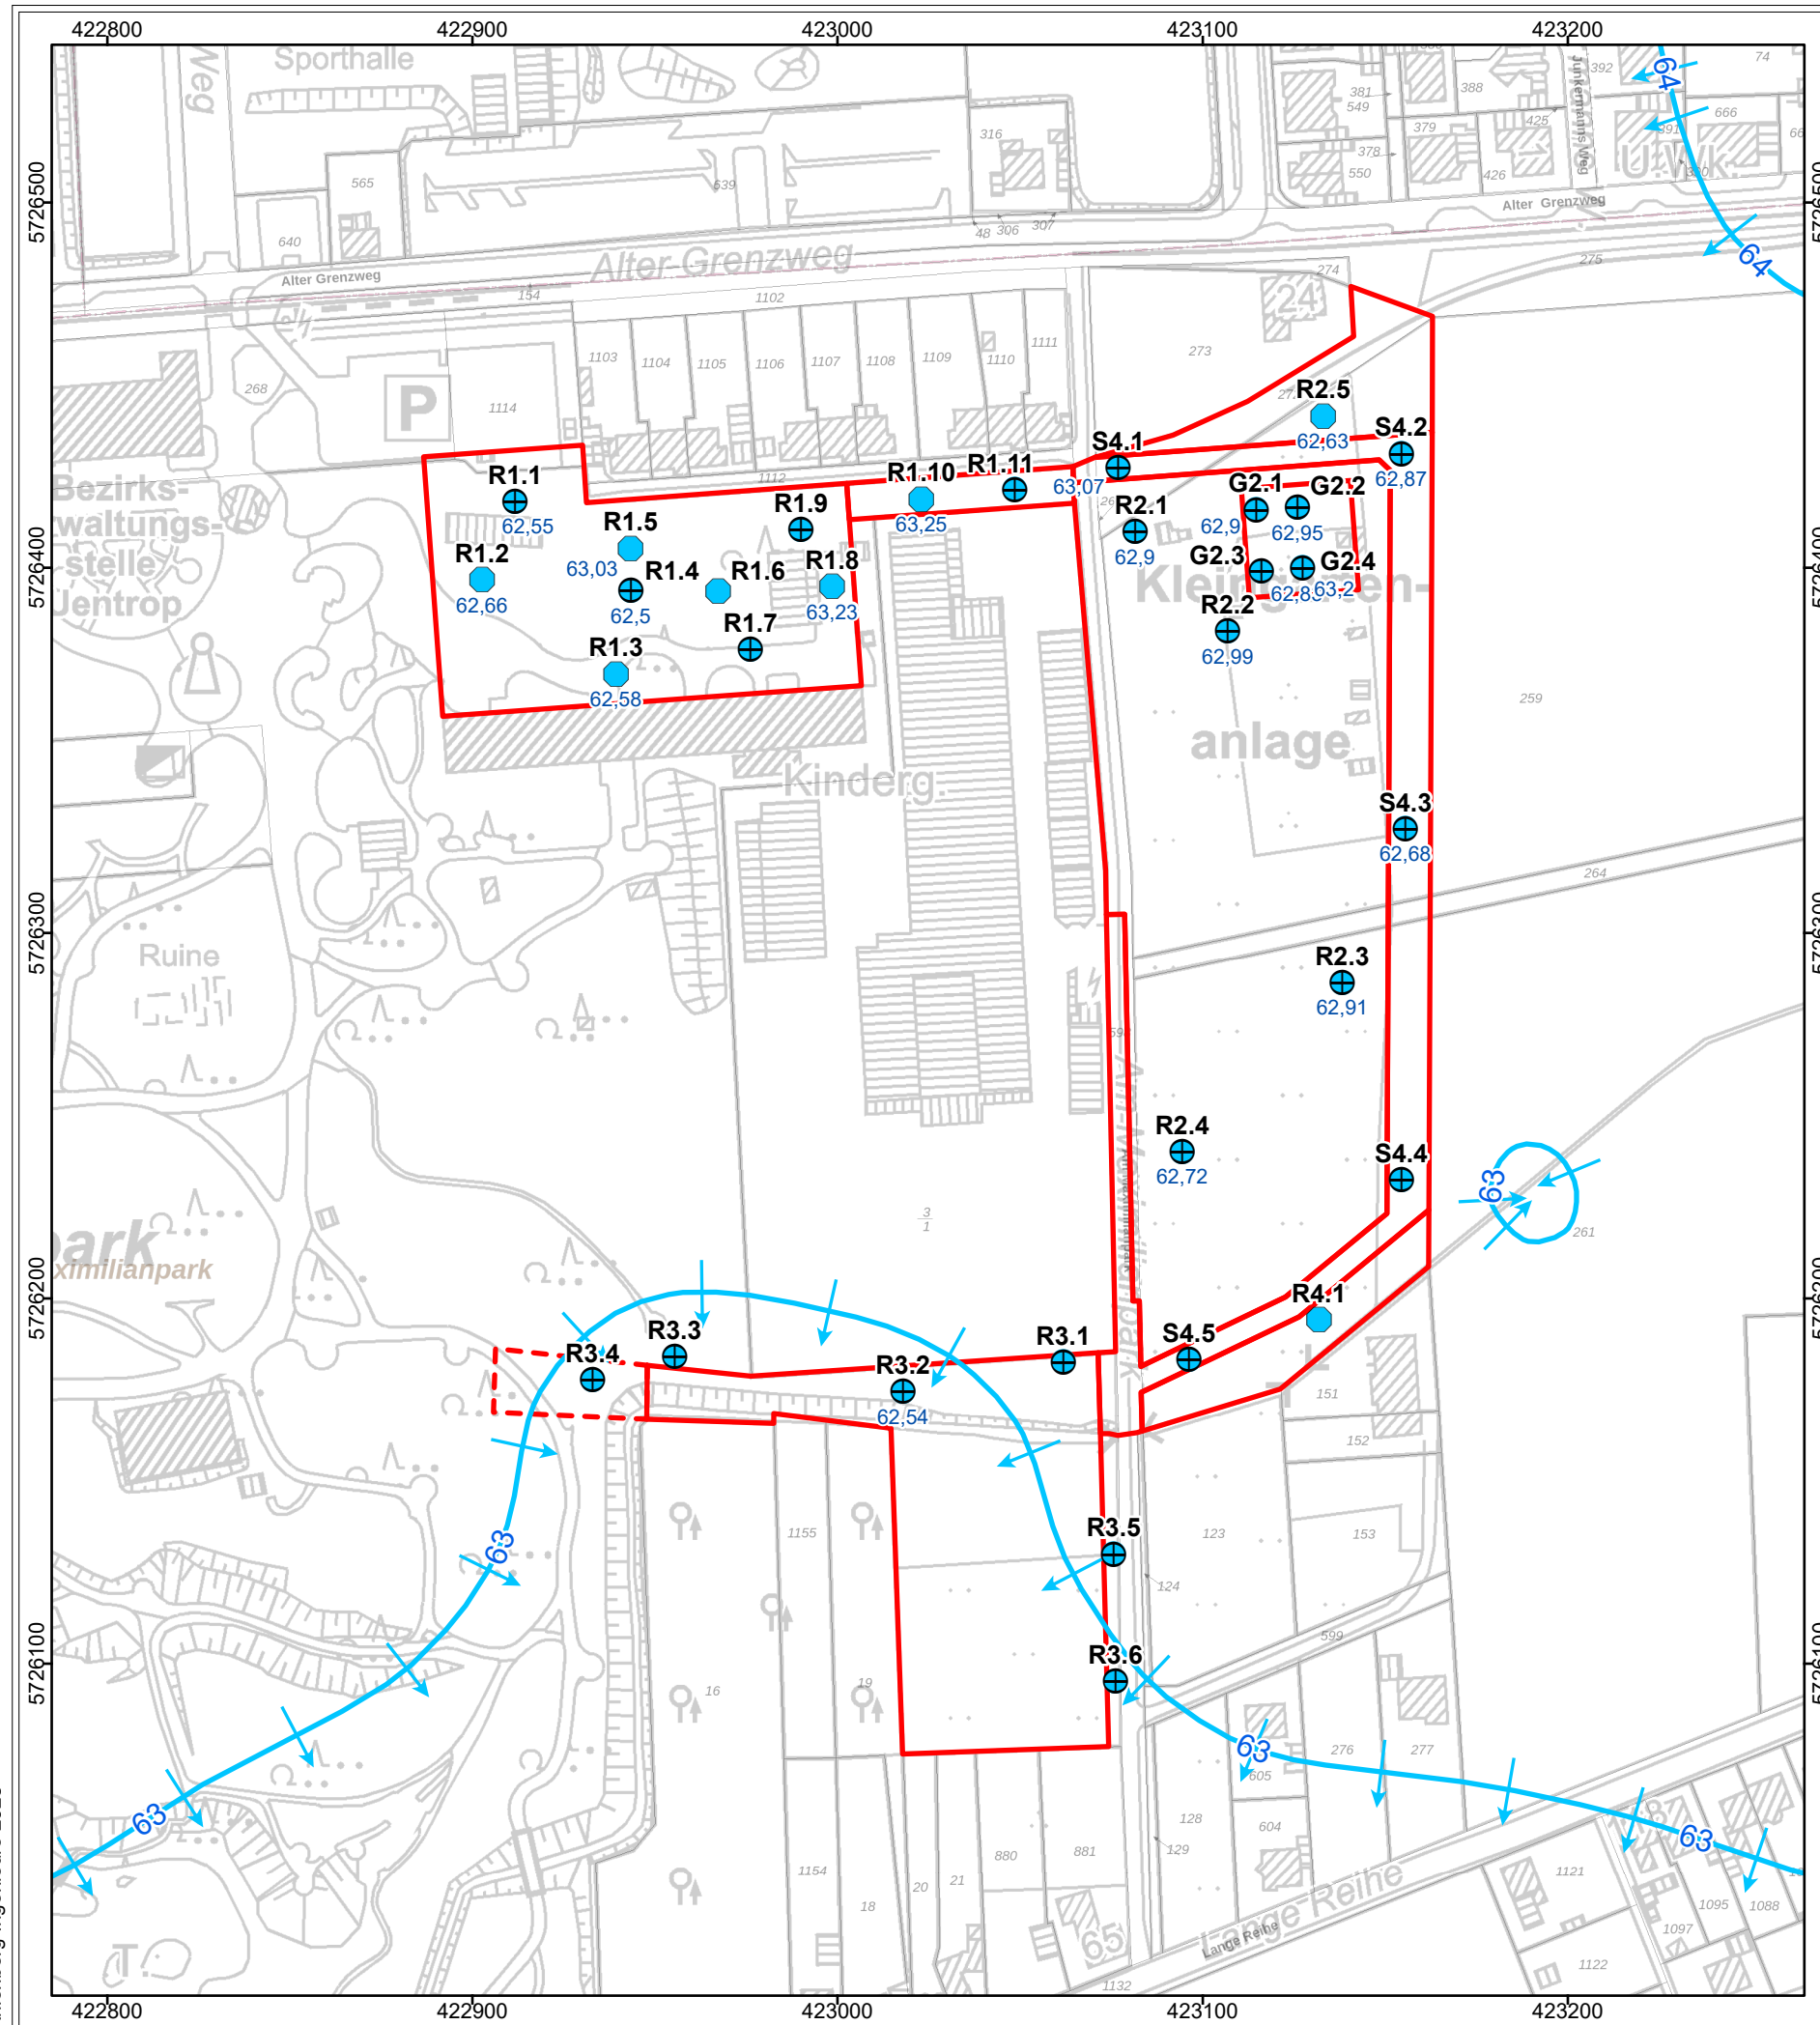


62,55 Grundwasserstand bei Ausführung des Aufschlusses [m ü. NHN]

mittlere Grundwassergleichen [m ü. NHN], 2006-2015 LANUV NRW

Aufschlüsse

- Kleinrammbohrung
- Kleinrammbohrung + DPL/M*

Abgrenzung Bausteine, Untersuchungsgebiet

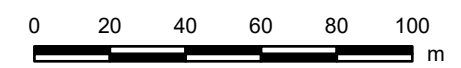

Karten-/Plangrundlage:
Land NRW (2025)
Datenlizenz Deutschland - Namensnennung - Version 2.0 (www.govdata.de/dl-de/by-2-0)

Index	Name	Datum	Art der Änderung

Ahlenberg Ingenieure GmbH - Am Ossenbrink 40 - 58313 Herdecke
Tel: 02330/8009-0 - Fax: -80 - E-Mail: info@ahlenberg.de - www.ahlenberg.de



AHLENBERG
ingenieure

Stadt Hamm			Bearb. Nr.	
Erweiterung Maximilianpark in östliche Richtung in Hamm - Orientierende Gefährdungsabschätzung (Teil A) -			C5/20870	
mittlere Grundwassergleichen			Anlage-/Index Nr.	
4				
Längenmaßstab	Höhenmaßstab	Datum	GIS-Bearbeiter	Bearbeiter
1:2.000	----	05.08.2025	Scb	Ren