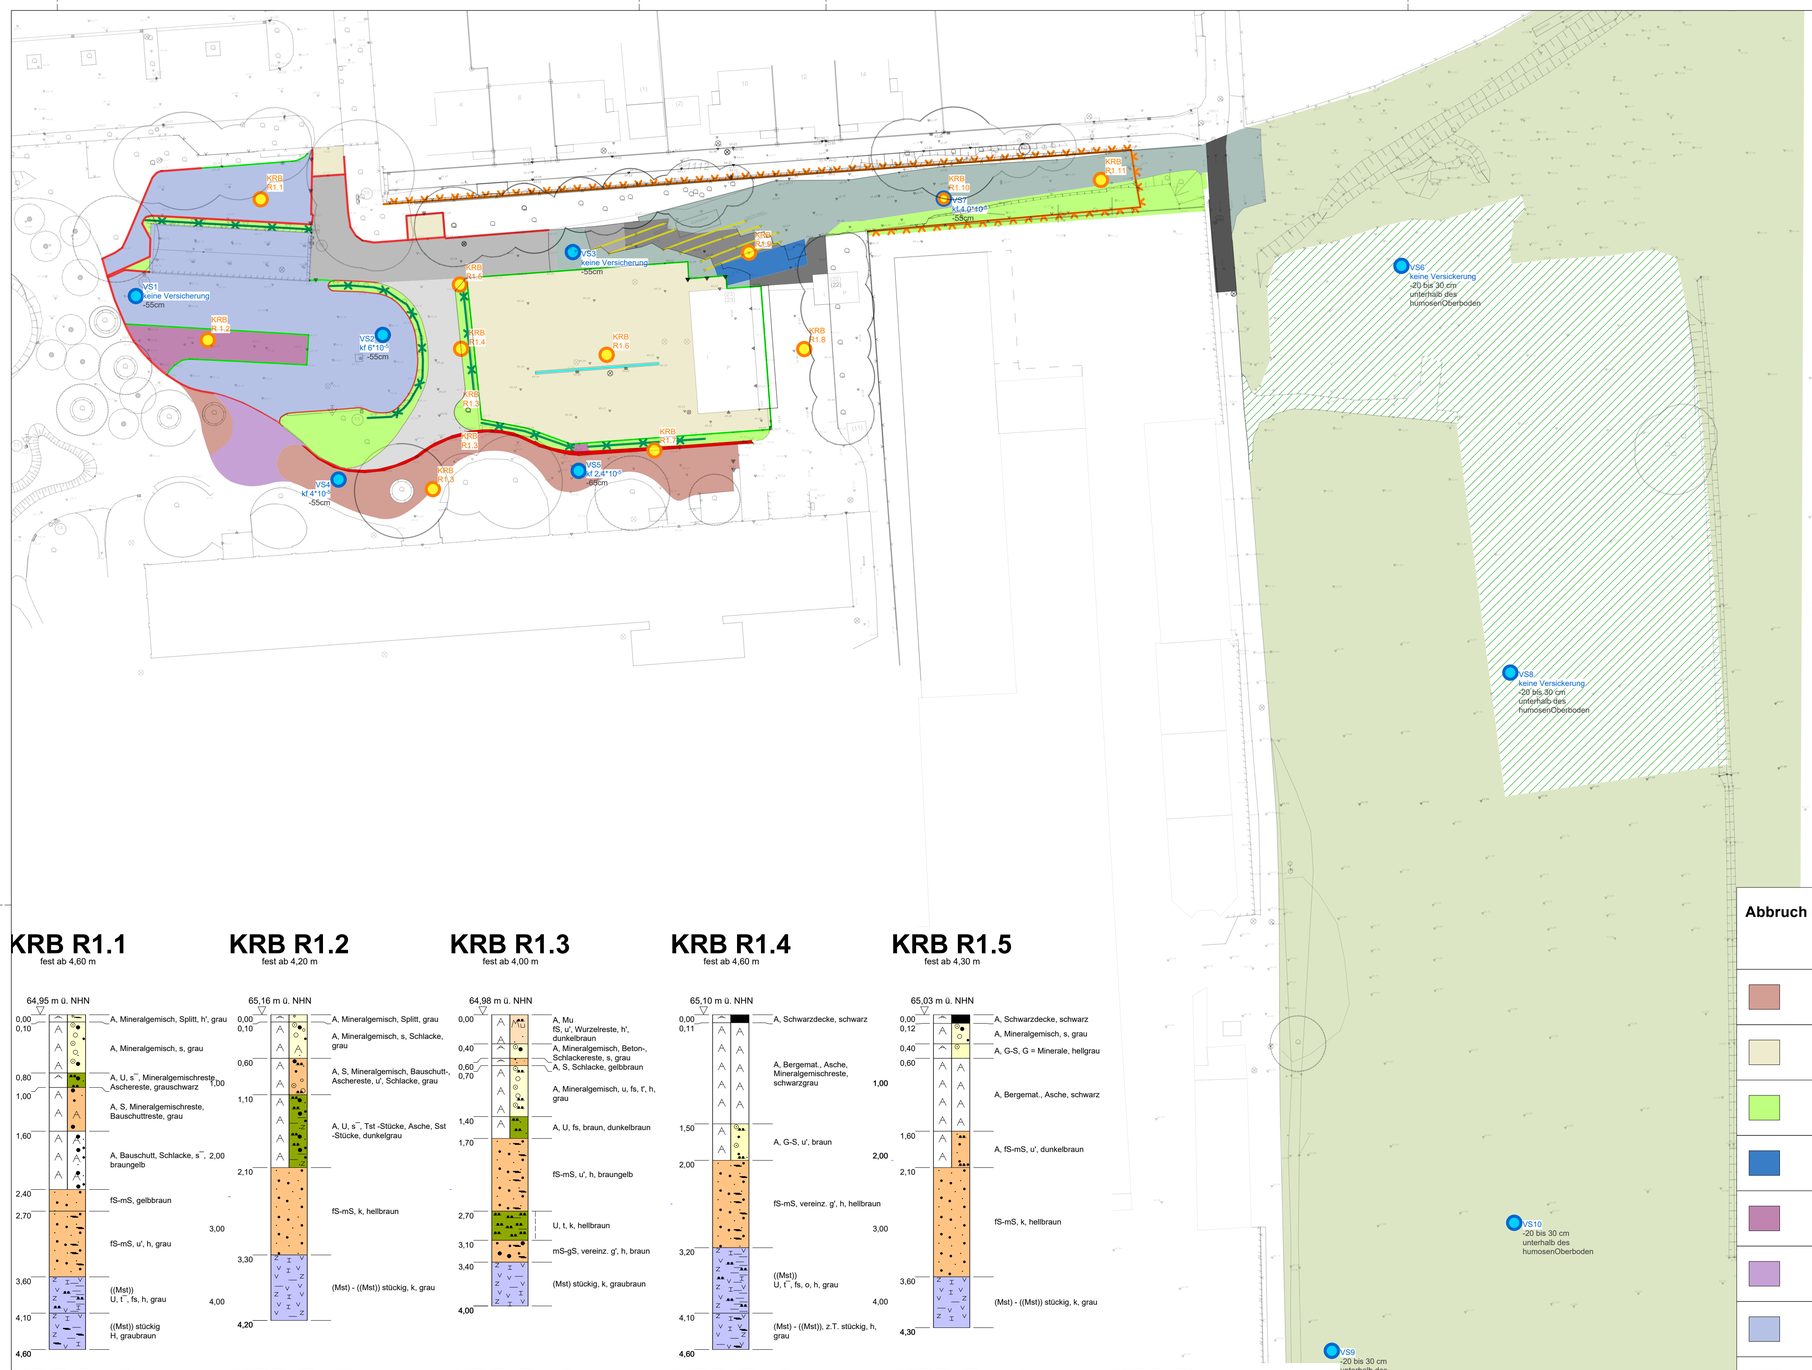

VS — Versickerungsuntersuchung

Merkblatt für versickerungsfähige Pflasterbefestigungen aus Beton S. 27
>5x10-5 -> ausreichende Durchlässigkeit
5x10-5m/s bis 5x10-6 -> geringe Durchlässigkeit
< 5x10-6> sehr geringe Durchlässigkeit

KRB — Kleinrammbohrung

KRB R1.1
fest ab 4,60 m

64,95 m ü. NHN

0,00	A, Mineralgemisch, Splitt, h', grau
0,10	A, Mineralgemisch, s, grau
0,80	A, U, s¯, Mineralgemischreste, Aschereste, grauschwarz
1,00	A, S, Mineralgemischreste, Bauschuttreste, grau
1,60	A, Bauschutt, Schlacke, s¯, braungelb
2,00	
2,40	fS-mS, gelbbraun
2,70	fS-mS, u', h, grau
3,00	
3,60	((Mst)) U, t¯, fs, h, grau
4,00	
4,10	((Mst)) stückig H, graubraun
4,60	

KRB R1.2
fest ab 4,20 m

65,16 m ü. NHN

0,00	A, Mineralgemisch, Splitt, grau
0,10	A, Mineralgemisch, s, Schlacke, grau
0,60	A, S, Mineralgemisch, Bauschutt-, Aschereste, u', Schlacke, grau
1,00	
1,10	A, U, s¯, Tst -Stücke, Asche, Sst -Stücke, dunkelgrau
2,10	
3,00	
3,30	fS-mS, k, hellbraun
4,00	
4,20	(Mst) - ((Mst)) stückig, k, grau

KRB R1.3
fest ab 4,00 m

64,98 m ü. NHN

0,00	A, Mu
0,40	fS, u', Wurzelreste, h', dunkelbraun
0,60	A, Mineralgemisch, Beton-, Schlackereste, s, grau
0,70	A, S, Schlacke, gelbbraun
1,40	A, Mineralgemisch, u, fs, t', h, grau
1,70	A, U, fs, braun, dunkelbraun
2,70	fS-mS, u', h, braungelb
3,10	U, t, k, hellbraun
3,40	mS-gS, vereinz. g', h, braun
4,00	(Mst) stückig, k, graubraun

KRB R1.4
fest ab 4,60 m

65,10 m ü. NHN

0,00	A, Schwarzdecke, schwarz
0,11	
1,00	A, Bergemat., Asche, Mineralgemischreste, schwarzgrau
1,50	
2,00	A, G-S, u', braun
3,00	fS-mS, vereinz. g', h, hellbraun
3,20	
4,00	((Mst)) U, t¯, fs, o, h, grau
4,10	
4,60	(Mst - ((Mst)), z.T. stückig, h, grau

KRB R1.5
fest ab 4,30 m

65,03 m ü. NHN

0,00	A, Schwarzdecke, schwarz
0,12	A, Mineralgemisch, s, grau
0,40	A, G-S, G = Minerale, hellgrau
0,60	A, Bergemat., Asche, schwarz
1,60	
2,00	A, fS-mS, u', dunkelbraun
2,10	
3,00	fS-mS, k, hellbraun
3,60	
4,30	(Mst) - ((Mst)) stückig, k, grau

KRB R1.6
64,81 m ü. NHN

0,00	A, Pflaster, grau
0,10	A, Bergemat., Aschereste, Schlackereste, schwarz
0,30	A, Bergemat., Aschereste, Bauschuttreste, s, schwarz
0,60	A, fS-mS, u, hellbraun
1,00	A, Kst stückig, Bauschuttreste, braun
1,60	A, U, fs, o, schwarz
1,70	fS-mS, u, braungrau
2,00	fS-mS, u, braungrau
2,40	U, s¯, t', vereinz. g, h, grau
2,50	U, s¯, t', vereinz. g, h, grau
2,60	((Mst)) U, t¯, fs, h, graubraun
3,00	

KRB R1.7
64,74 m ü. NHN

0,00	A, Pflaster
0,08	A, Splitt, grau
0,10	A, Mineralgemisch, grau
1,00	
1,30	A?, fS, u, alter Mu?, dunkelbraun
1,50	U, fs¯, graubraun
1,80	fS-mS, u, graubraun
2,00	fS-mS, u, graubraun
2,30	S, u', g', grau
2,40	S, u', g', grau
2,60	((Mst)) U, t¯, fs, k, grau
3,00	

KRB R1.8
65,03 m ü. NHN

0,00	A, Schwarzdecke, schwarz
0,07	A, Mineralgemisch, Aschereste, schwarz
0,60	A, S, u', Mineralgemisch, Aschereste, Bauschuttreste
1,00	
1,50	fS-mS, u', hellbraun
1,80	U, s¯, vereinz. o', grünbraun
2,00	
2,30	((Mst)) U, t¯, fs, vereinz. o', k, graubraun
3,00	
4,00	

KRB R1.9
fest ab 3,50 m

65,12 m ü. NHN

0,00	A, Beton- Blöcke, Abdeckung Gleise, grau
0,25	A, Schotter, s, Splitt, grau
0,80	A, Bauschutt, rotbraun
1,00	
1,90	A, Nachfall?, Splitt, s, Bauschutt, braun
2,00	
2,70	S, u, vereinz. g, k, braun
2,80	S, u, vereinz. g, k, braun
3,00	
3,50	((Mst)) U, t¯, fs, k, grau
4,00	

KRB R1.10
64,75 m ü. NHN

0,00	A, Schotter, s, grauschwarz
0,90	A, Bauschutt
1,40	U, fs, dunkelbraun
1,50	fS-mS, u, vereinz. U -Streifen, hellbraun
2,00	
2,30	S, u, g, hellbraun
2,50	
3,00	((Mst)) U, t¯, fs, k, graubraun
4,00	

KRB R1.11
64,65 m ü. NHN

0,00	A, Gleisschotter, Wurzelreste, grau
1,00	
1,40	A, U, fs¯, dunkelbraun
1,80	fS-mS, u, hellbraun
2,00	fS-mS, u, hellbraun
2,20	S, u, g, grau
2,30	S, u, g, grau
2,60	((Mst)) U, t¯, fs, k, graubraun
3,00	
4,00	

Abbruch Einfassungen

Name
Betoneinfassung
Betonrinne Muldensteine
Einfassung Tiefbord
Bahngleise
Hecken
Zaun

Abbruch Fläche

Name
Pflasterklinker
Betonpflaster
Pflanzfläche
Ortbetondecke
Großpflaster 1 Naturstein
Großpflaster 2 Naturstein
wassergebundene Decke
Gleisschotter
Asphalt 1
Asphalt 2
Asphalt 3
Asphalt 4
Asphalt 5
Asphalt 6
Rinne vierzeilig

Alle Baumaße sind vor der Ausführung vom Unternehmer auf ihre Richtigkeit zu prüfen und nachzurechnen. Unstimmigkeiten, die sich aus im Plan angegebenen Maßen und den tatsächlichen Gegebenheiten auf der Baustelle ergeben, sind vor Arbeitsbeginn mit der Bauleitung zu klären, andernfalls haftet der Unternehmer.

Nr.	Änderung	gez.	gepr.	Datum
E				
D				
C				
B				
A				

NUR ZUR KALKULATION

Auftraggeber:
Hamm Invest GmbH

Adresse:
Theodor-Heuss-Platz 16, 59065 Hamm

Format: DIN A1

Maßstab im Original: 1:500

Datum: 14.08.2026

gezeichnet: Jok
geprüft: ms

Plan-Nr.: 2BA_LP5_5-02c_L

Maxipark-IGA 2027

Ausführungsplanung

Lageplan Abbruch

genehmigt durch	Unterschrift	Datum