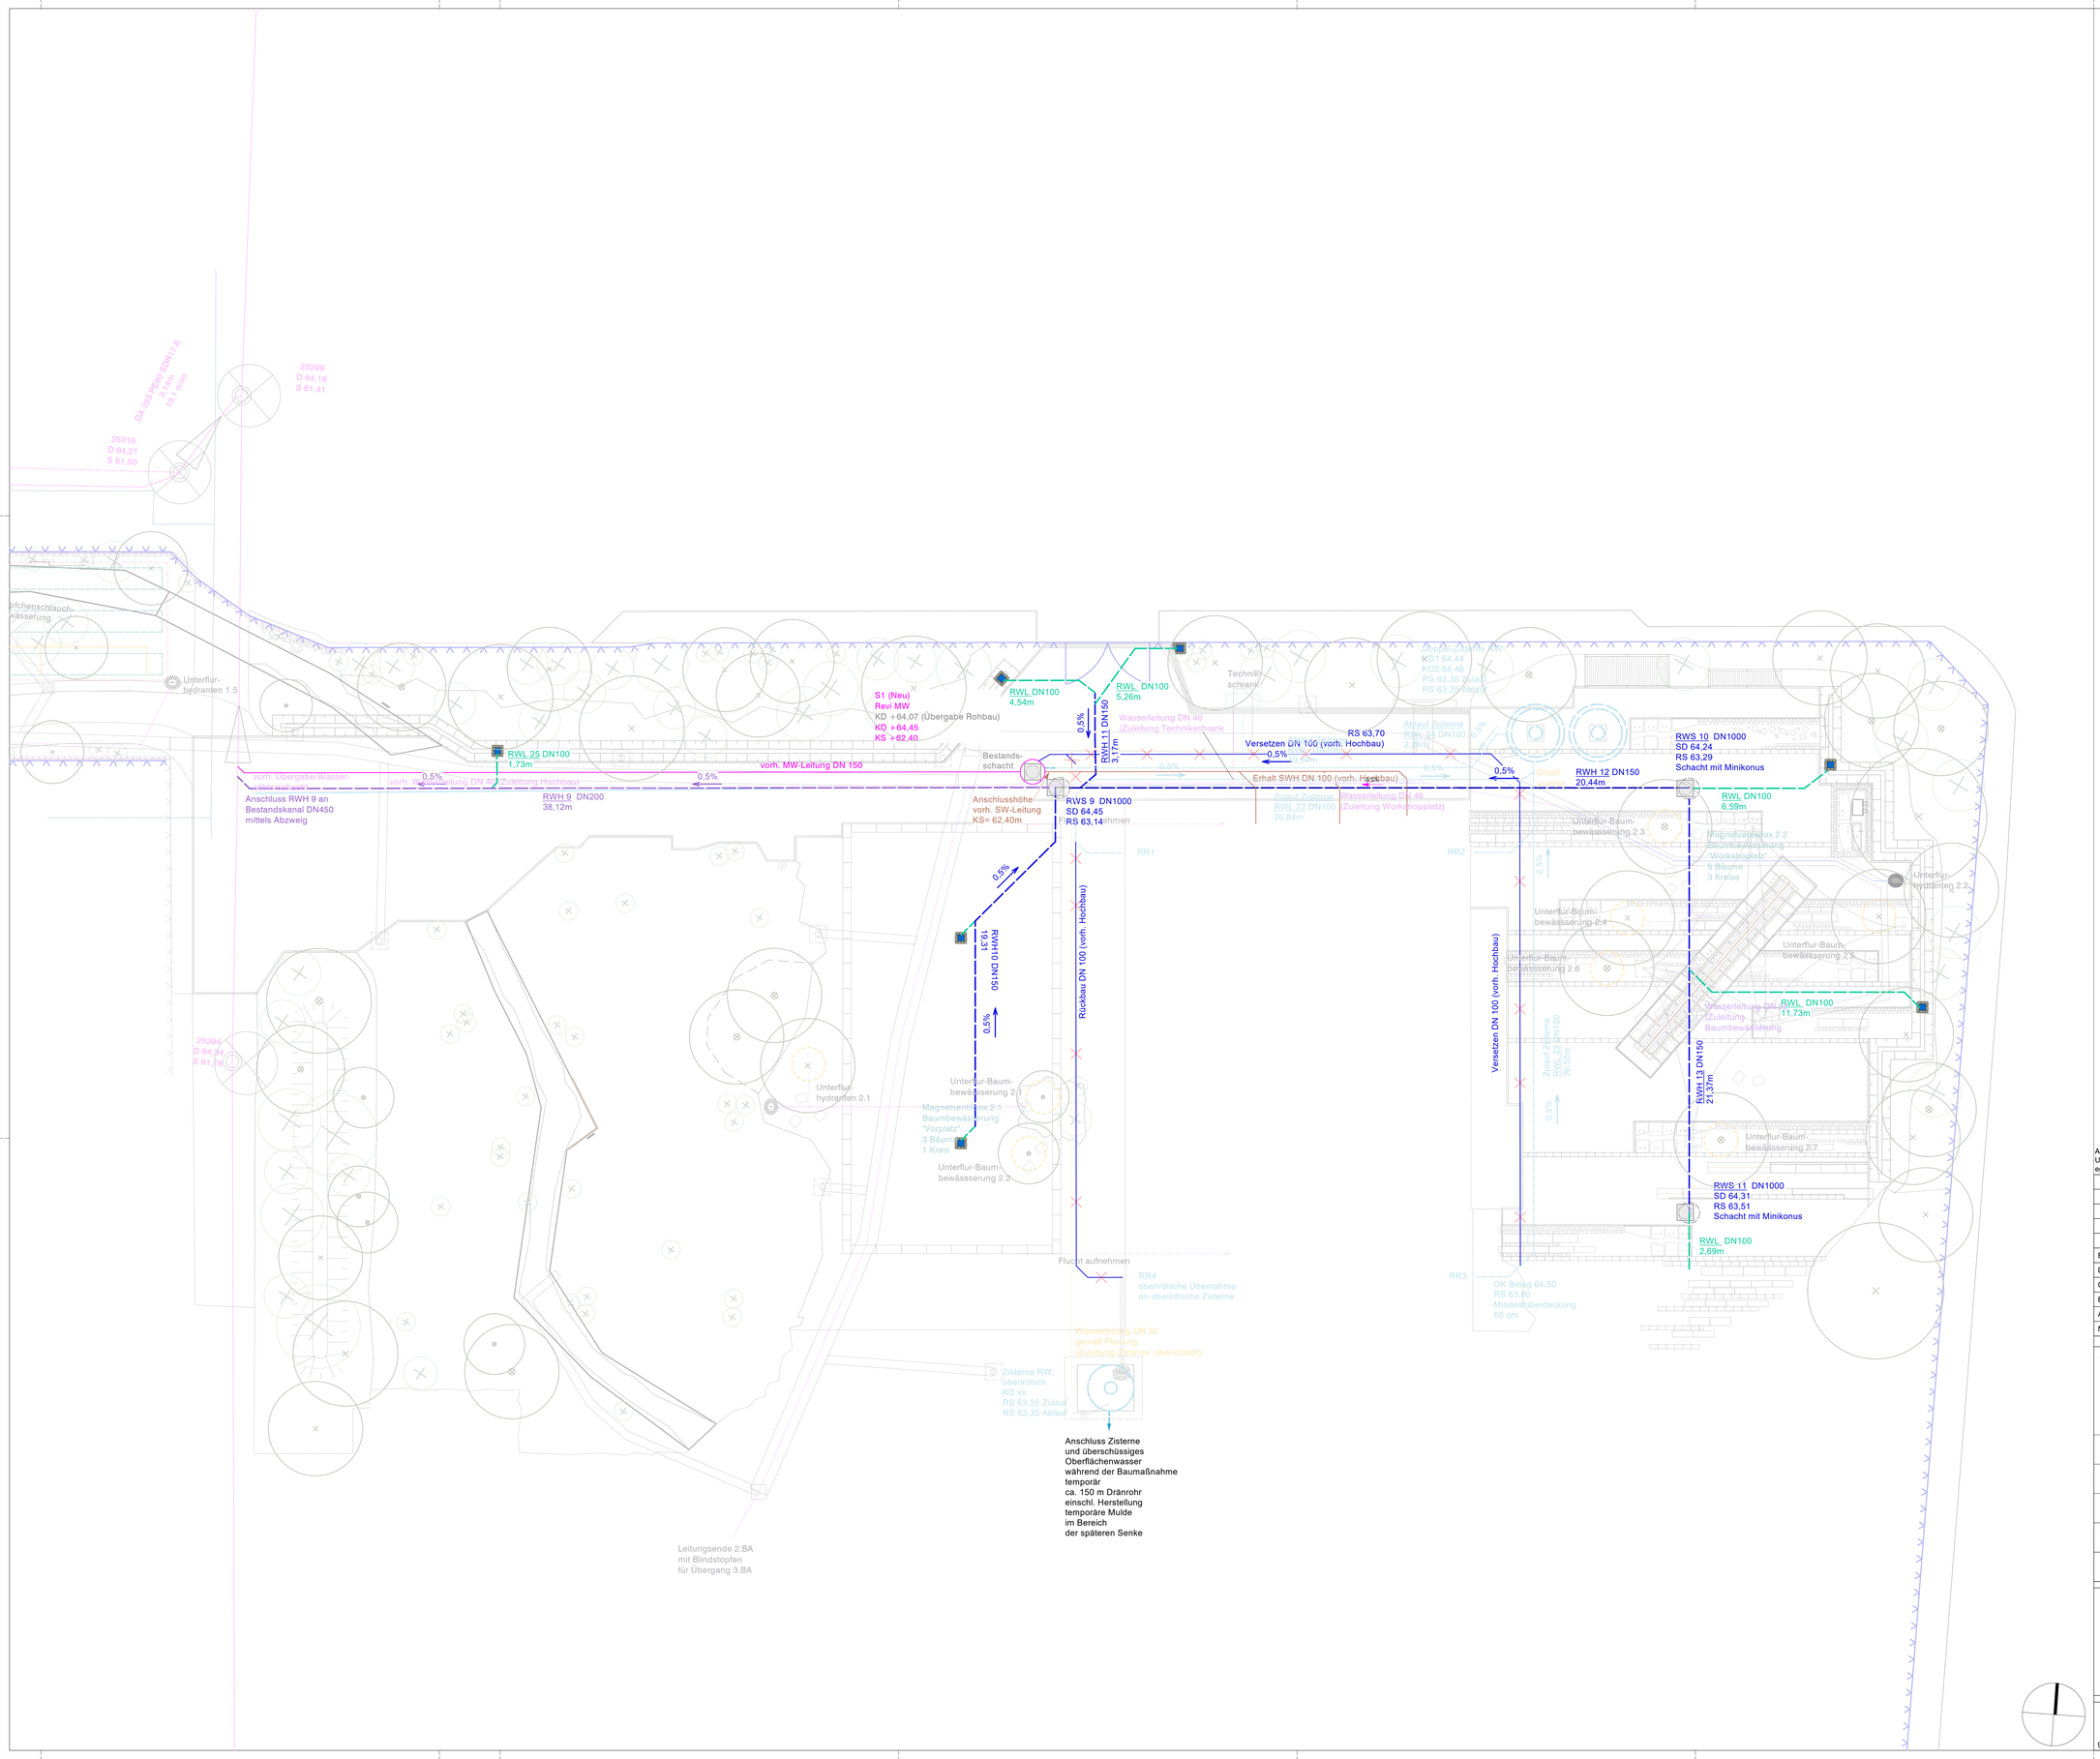


# Legende

## Entwässerung

Hofablauf 30/30cm
Abdeckung aus Guss
Kl. D400

RWS Regenwasserschacht
SWS Schmutzwasserschacht
ÜRWS Übergabeschacht Regenwasser
aus Beton DN 1000
quadratische Schachtabdeckung
Kl. D400

RWH Regenwasserhaltung
aus Abwasserkanal PP DN200

RWH Regenwasserhaltung
aus Abwasserkanal PP DN150

RWL Regenwasserleitung
aus Abwasserkanal PP DN100

SWL Schmutzwasserleitung
aus Abwasserkanal PP DN100

Kiespackung 50/50/50cm
Vliesummantelt

Alle Baumaße sind vor der Ausführung vom Unternehmer auf ihre Richtigkeit zu prüfen und nachzurechnen. Unstimmigkeiten, die sich aus im Plan angegebenen Maßen und den tatsächlichen Gegebenheiten auf der Baustelle ergeben, sind vor Arbeitsbeginn mit der Bauleitung zu klären, andernfalls haftet der Unternehmer.

| Nr. | Änderung | gez. | geprf. | Datum |
|---|---|---|---|---|
| E | | | | |
| D | | | | |
| C | | | | |
| B | | | | |
| A | | | | |

Auftraggeber:
Hamm Invest GmbH

Adresse:
Theodor-Heuss-Platz 16, 59065 Hamm

Format: DIN A0

Maßstab im Original: 1:20/1:100

Datum: 14.08.2026

gezeichnet: Jok
geprüft: ms

Plan-Nr.: 2BA_LP5_5-06b_L

NUR ZUR KALKULATION

Maxipark-IGA 2027

Ausführungsplanung

Lageplan
Leitungen Entsorgung Umfeld
Neubau

genehmigt durch | Unterschrift | Datum