## Schnitt 1-1'
M1:20




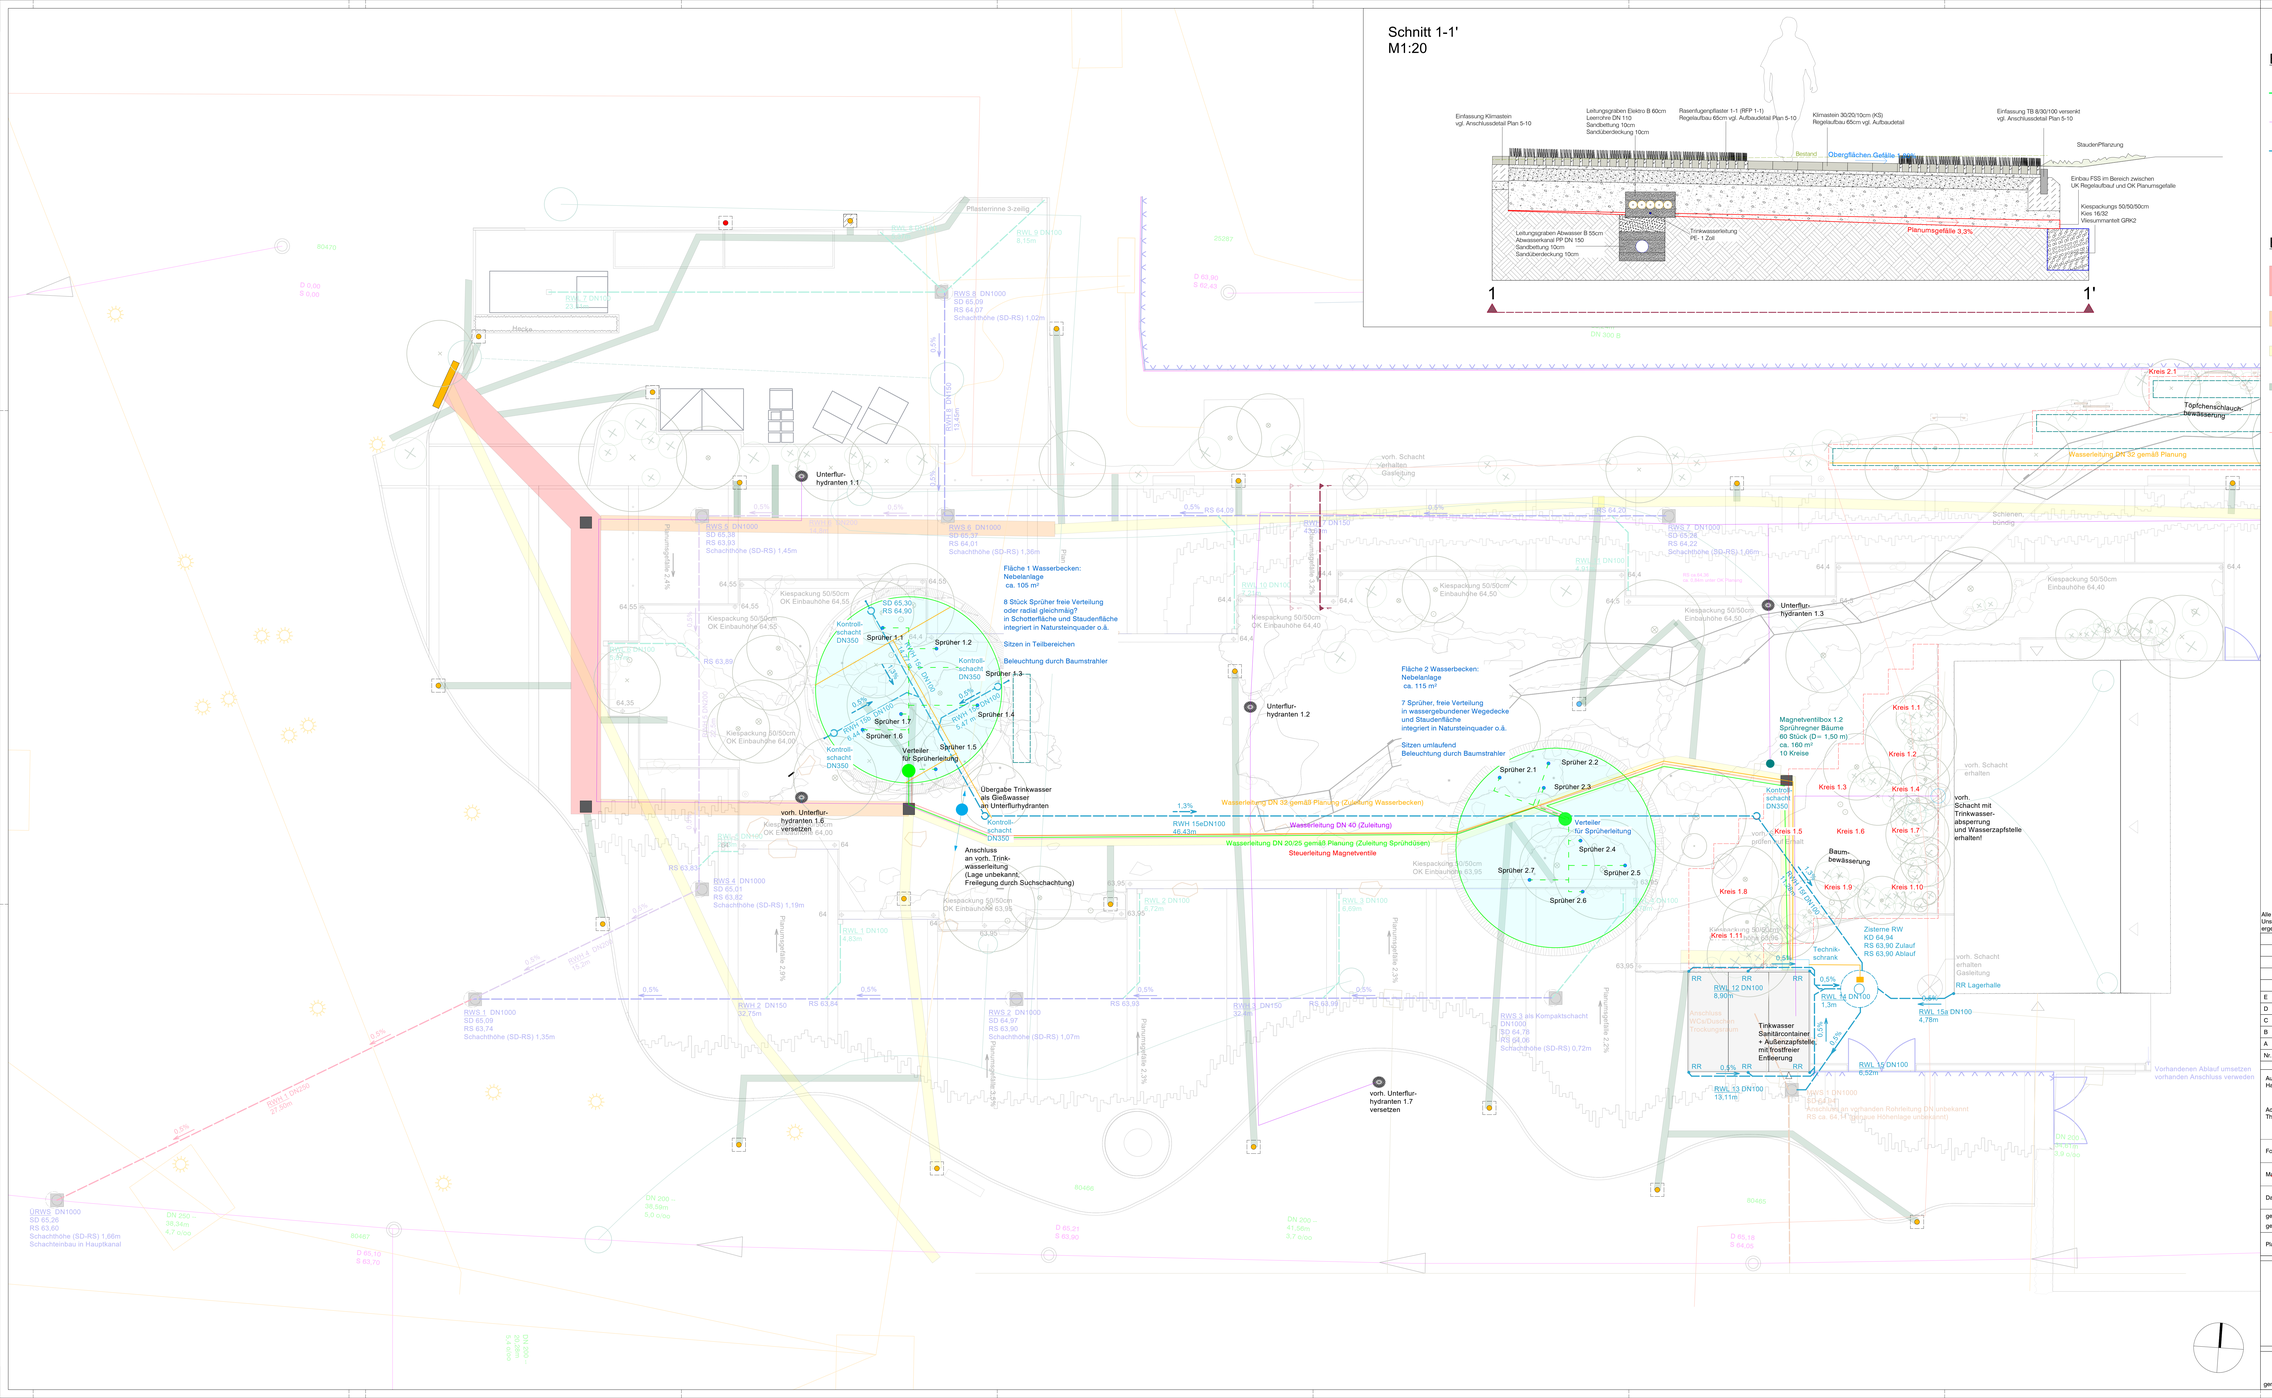
Fläche 1 Wasserbecken:
Nebelanlage
ca. 105 m²
8 Stück Sprüher freie Verteilung
oder radial gleichmäig?
in Schotterfläche und Staudenfläche
integriert in Natursteinquader o.ä.
Sitzen in Teilbereichen
Beleuchtung durch Baumstrahler
Fläche 2 Wasserbecken:
Nebelanlage
ca. 115 m²
7 Sprüher, freie Verteilung
in wassergebundener Wegedecke
und Staudenfläche
integriert in Natursteinquader o.ä.
Sitzen umlaufend
Beleuchtung durch Baumstrahler
Übergabe Trinkwasser
als Gießwasser
an Unterflurhydranten
Anschluss
an vorh. Trink-
wasserleitung
(Lage unbekannt;
Freilegung durch Suchschachtung)
Wasserleitung DN 32 gemäß Planung (Zuleitung Wasserbecken)
Wasserleitung DN 40 (Zuleitung)
Wasserleitung DN 20/25 gemäß Planung (Zuleitung Sprühdüsen)
Steuerleitung Magnetventile
RWH 15eDN100
48,43m
Magnetventilbox 1.2
Sprühregner Bäume
60 Stück (D= 1,50 m)
ca. 160 m²
10 Kreise
Baum-
bewässerung
Kreis 2.1
Tröpfchenschlauch-
bewässerung
Wasserleitung DN 32 gemäß Planung
Zisterne RW
KD 64,94
RS 63,90 Zulauf
RS 63,90 Ablauf
Technik-
schrank
Trinkwasser
Sattlircontainer
+ Außenzapfstelle
mit frostfreier
Einbeirung
vorh. Schacht
mit
Trinkwasser-
absperrung
und Wasserzapfstelle
erhalten!
RR Lagerhalle
Vorhandenen Ablauf umsetzen
vorhanden Anschluss verwenden
Unterflur-
hydranten 1.1
Unterflur-
hydranten 1.2
Unterflur-
hydranten 1.3
vorh. Unterflur-
hydranten 1.6
versetzen
vorh. Unterflur-
hydranten 1.7
versetzen
Sprüher 1.1
Sprüher 1.2
Sprüher 1.3
Sprüher 1.4
Sprüher 1.5
Sprüher 1.6
Sprüher 1.7
Sprüher 2.1
Sprüher 2.2
Sprüher 2.3
Sprüher 2.4
Sprüher 2.5
Sprüher 2.6
Sprüher 2.7
Verteiler
für Sprüherleitung
Kontroll-
schacht
DN350
Kreis 1.1
Kreis 1.2
Kreis 1.3
Kreis 1.4
Kreis 1.5
Kreis 1.6
Kreis 1.7
Kreis 1.8
Kreis 1.9
Kreis 1.10
Kreis 1.11
RWL 12 DN100
8,90m
RWL 14 DN100
1,3m
RWL 15a DN100
4,78m
RWL 15 DN100
6,52m
RWL 13 DN100
13,11m
RWS 1 DN1000
SD 65,26
RS 63,60
Schachthöhe (SD-RS) 1,66m
Schacheinbau in Hauptkanal
RWS 1 DN1000
SD 65,09
RS 63,74
Schachthöhe (SD-RS) 1,35m
RWS 2 DN1000
SD 64,97
RS 63,90
Schachthöhe (SD-RS) 1,07m
RWS 3 als Kompaktschacht
DN1000
SD 64,78
RS 64,06
Schachthöhe (SD-RS) 0,72m
RWS 4 DN1000
SD 65,01
RS 63,82
Schachthöhe (SD-RS) 1,19m
RWS 5 DN1000
SD 65,38
RS 63,93
Schachthöhe (SD-RS) 1,45m
RWS 6 DN1000
SD 65,37
RS 64,01
Schachthöhe (SD-RS) 1,36m
RWS 7 DN1000
SD 65,34
RS 64,22
Schachthöhe (SD-RS) 1,06m
RWS 8 DN1000
SD 65,09
RS 64,07
Schachthöhe (SD-RS) 1,02m
RWS 9 DN1000
8,15m
RWL 1 DN100
4,83m
RWL 2 DN100
7,72m
RWL 3 DN100
0,65m
RWL 4 DN100
15,4m
RWL 5 DN100
RWL 6 DN100
RWL 7 DN100
RWL 8 DN100
13,43m
RWL 9 DN100
RWL 10 DN100
RWL 11 DN100
RWH 2 DN150
32,75m
RWL 1 DN150
32,4m
RWL 7 DN150
RWL 8 DN150
RWL 9 DN150
RWL 11 DN150
RWL 12 DN150
27,20m
RWL 13 DN150
RS 64,20
RS 64,09
RS 63,84
RS 63,93
RS 63,89
RS 63,83
Kiespackung 50/50cm
OK Einbauhöhe 64,50
Kiespackung 50/50cm
OK Einbauhöhe 64,40
Kiespackung 50/50cm
OK Einbauhöhe 64,40
Kiespackung 50/50cm
OK Einbauhöhe 64,00
Kiespackung 50/50cm
OK Einbauhöhe 63,95
Kiespackung 50/50cm
OK Einbauhöhe 64,40
Kiespackung 50/50cm
Einbauhöhe 64,40
Kiespackung 50/50cm
OK Einbauhöhe 64,55
Kiespackung 50/50cm
OK Einbauhöhe 64,50
Kiespackung 50/50cm
OK Einbauhöhe 64,35
Kiespackung 50/50cm
OK Einbauhöhe 64,00
Kiespackung 50/50cm
OK Einbauhöhe 63,95
Kiespackung 50/50cm
OK Einbauhöhe 63,95
Kiespackung 50/50cm
OK Einbauhöhe 64,00
Kiespackung 50/50cm
OK Einbauhöhe 64,00
Kiespackung 50/50cm
OK Einbauhöhe 63,95
Kiespackung 50/50cm
OK Einbauhöhe 63,95
Kiespackung 50/50cm
OK Einbauhöhe 63,95
Kiespackung 50/50cm
OK Einbauhöhe 64,00
Kiespackung 50/50cm
OK Einbauhöhe 64,00
Kiespackung 50/50cm
OK Einbauhöhe 64,00