



Lageplan Regelaufbauten Vegetationsflächen

M 1:500

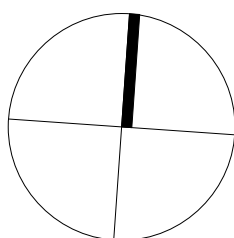

Aufbau Mineralischer Mulch
Bereich: Maxiplaza Staudenfläche 1, 2, 2b

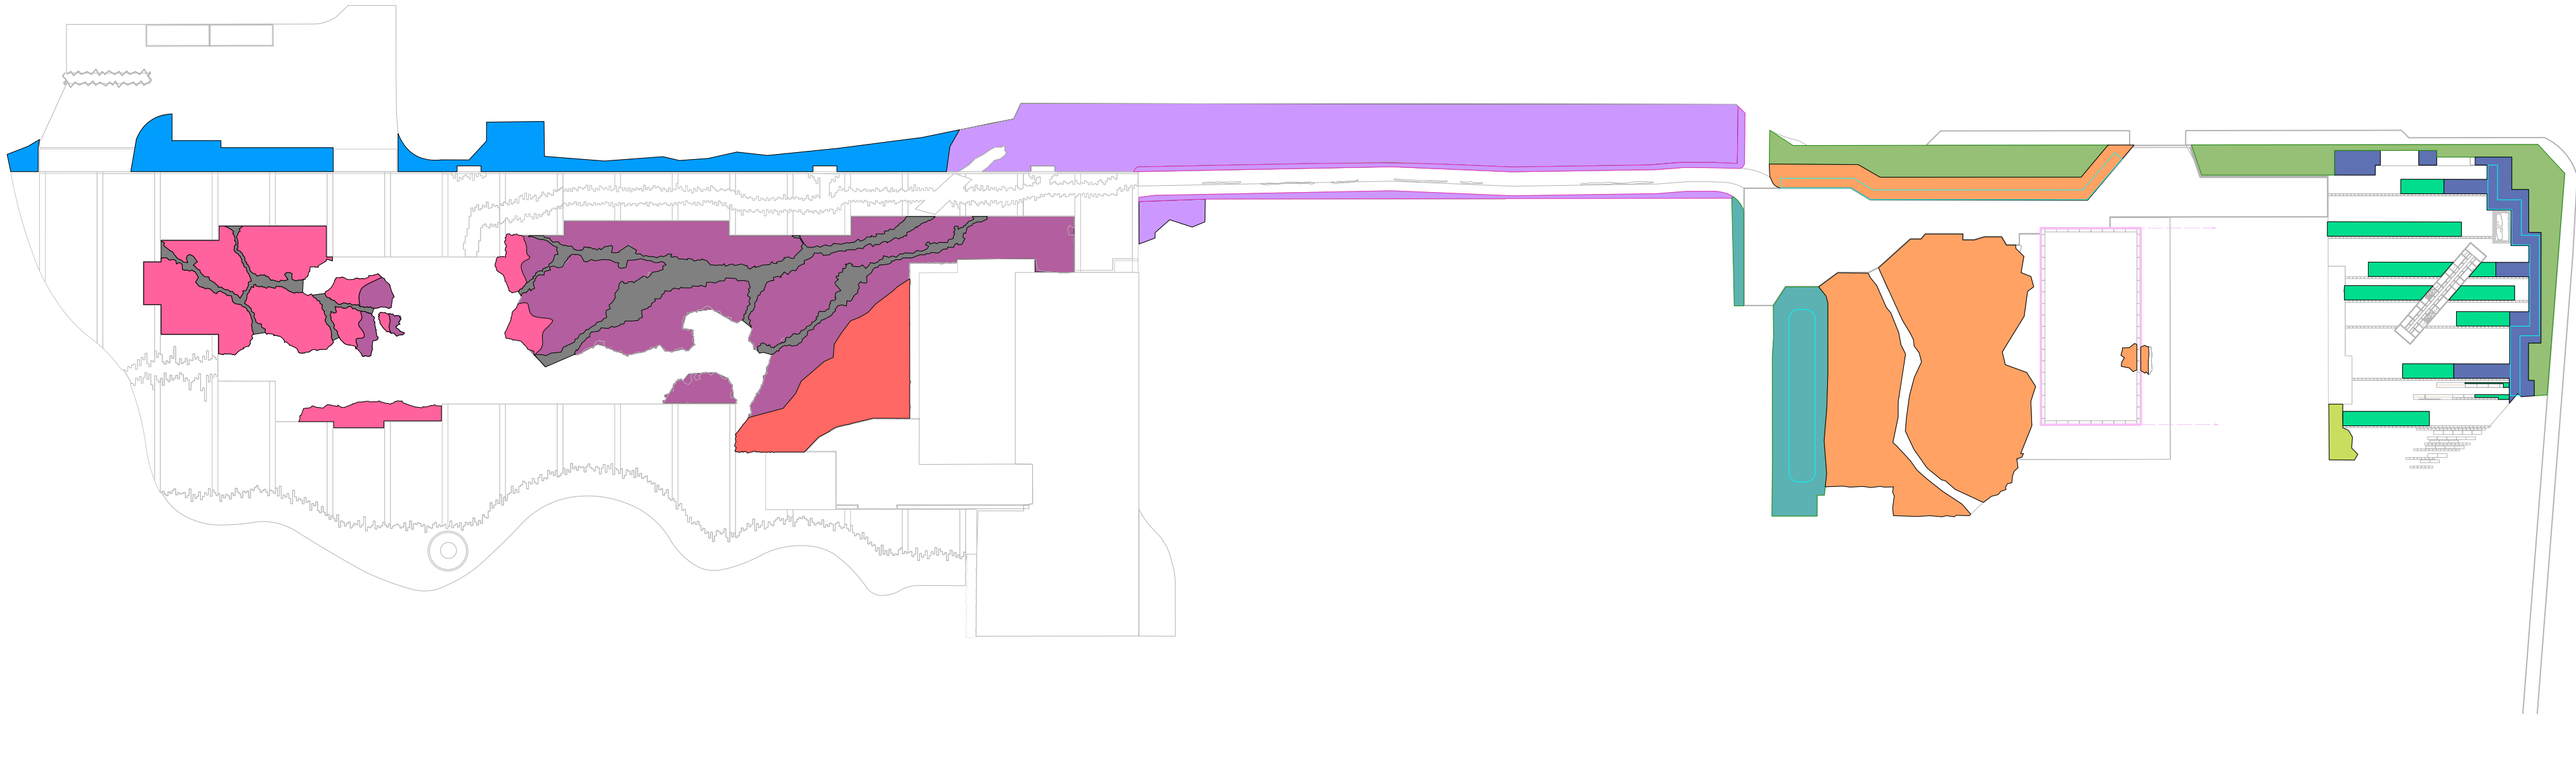


M 1:20

- 8 cm Mineralischer Mulch:
sandfarbenes Natursteinmineralgemisch 0/45 (kein Kalkschotter)
farblich abgestimmt auf Farbe der Deckschicht der WGD.
(zur farblichen Abstimmung mit Bemusterung ausschreiben)
- 30 mageres Substrat herstellen aus:
80% Vorh. Gleisschotter
Vorh. „unsauberen Tragschichten“
Kies/Schotter ca 0-45mm
(ggf. organischem Anteil verunreinigt)
vorh. Bergematerial mit Schuttanteilen, unbelastet
Vorh. humosen Oberboden
15% Oberboden mit plus 5% Kompost aufgebessert gütegesichert, unkrautfrei
Tiefenlockerung

(Hinweis: homogene mineralische Unterbauten/Tragschichten sind für den 3.BA getrennt zu lagern zur Herstellung der Stampflehmwand)

Aufbau Organischer Mulch
Bereich: Durchgang

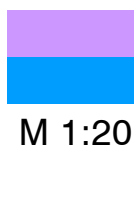


M 1:20

ca. 30 cm Übergang WGD zur Staudenfläche als mineralischer Mulch

- 7 cm Miscanthus Mulch-Häcksel
- 23cm Oberboden, humos (unkrautfrei)
- Gleisschotter, Bergematerial
Anstehender Boden, Tiefenlockerung


Aufbau Mineralischer Mulch
Bereich: Staudenfläche im Vorplatz,
Workshopgebäude / Infozentrum

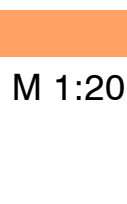

M 1:20

- zusätzlich kleine, inselartige Akkumulation Kies 60/80 mm, dunkelgrau
- 8 cm Mulchschicht: kies 2-32 mm, Farbton grau-dunkelgrau
- 15 cm Oberboden Gemisch aus: 50% vorhandenem, sandigen Unterboden (ohne Schluffanteile) und 30% Oberboden mit Kompost aufgebessert (frei von Wurzelresten und Saatgut) und 20% Schotter 8/16 (kein Kalkschotter) als gut durchlässiges, mäßig mageres Substrat
- 15 cm Gemisch: vorhandener Unterboden (aus Aushub Straße, keine Schluffanteile) verbesserte Durchlässigkeit mit 20% Schotter (kein Kalkschotter) gemischt
- Tiefenlockerung
Ausgleich vorh. Boden (Anfüllung)


Aufbau Ansaatfläche
Bereich: Gehölzfläche unter Bäume

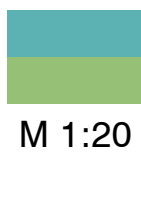

M 1:20

- 15 cm Oberboden mit Rindenhumus 0/20, 3 cm verbessert, eingearbeitet
anstehender/ modellierter Unterboden, Tiefenlockerung


Aufbau Mineralischer Mulch
Bereich: Maxiplaza Staudenfläche 1, 2, 2b

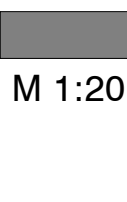

M 1:20

- 8 cm Mineralischer Mulch:
sandfarbenes mineralgemisch 2/32 mm,
farblich abgestimmt auf Farbe der Deckschicht der WGD.
(mit Bemusterung)
- 20 cm Schottertragschicht 0/45
- Tiefenlockerung

Aufbau Mineralischer Mulch
Bereich: Durchgang

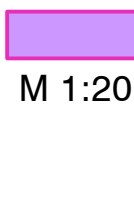

M 1:20

- 7 cm Mineralischer Mulch:
sandfarbenes mineralgemisch 2/32 mm,
farblich abgestimmt auf Farbe der Deckschicht der WGD.
(mit Bemusterung)
- 23cm Oberboden, Unkraut-/Wurzelfrei
- Gleisschotter, Bergematerial
Anstehender Boden, Tiefenlockerung


Aufbau Mineralischer Mulch
Bereich: Staudenfläche im Workshopplatz,
und Gehölzrand
Staudenmischpflanzung mit Einsaat



M 1:20

- 8 cm mineralisches Ansaat-/Mulchsubstrat
Natursteinschotter 0-16 (kein Kalkstein), grau-dunkelgrau
- 20 cm Gemisch 55% Oberboden (vorhandener, Wurzel/Unkrautfrei), 5% Kompost gütegesichert unkrautfrei, 30% vorhandener, sandiger Unterboden, 10% Schotter (kein Kalkschotter)
- Tiefenlockerung
Ausgleich vorh. Boden (Anfüllung)

Aufbau Staudenfläche mit Mineralischer Mulch
Bereich: Kalkschotterfläche

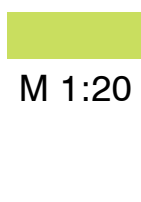

M 1:20

- 8 cm Mineralischer Mulch Kalkschotter 0/56
- 22 cm 60 % Unterboden, und 20% Kalkschotter, mit 20 % Oberboden gemischt
Unterboden, Tiefenlockerung

Prinzipsschnitt Farbverlauf und Struktur
Pflanzflächen Maxiplaza - Situation Betonbruch



M 1:20

- Beton-Bruchstücke in Kantenlängen 50-200cm
Dicke 10-15cm, zugekaut aus Baustoffaufbereitung
- Gleisschotter, gesiebt Aushub aus Durchgang
- Klinkerstein aus Bestand, grob gebrochen
- Farbverlauf verstärkt: Ziegelmineralgemisch 0/45, um Bereiche mit größerem Material verteilt aufgestreut auf mineralische Mulchschicht
- sandfarbenes Natursteinmineralgemisch 0/45 (kein Kalkschotter)
farblich abgestimmt auf Farbe der Deckschicht der WGD.
(zur farblichen Abstimmung mit Bemusterung ausschreiben)
- WGD münstergelb 0/11, sandfarben
- 30cm Pflanzsubstrat
- Modellierung aus Aushub/Abbruch
Maxiplaza/Durchgang

Prinzipsschnitt Farbverlauf und Struktur
Pflanzflächen Maxiplaza - Situation Gehölz



M 1:20

- Gleisschotter, gesiebt Aushub aus Durchgang
- Klinkerstein aus Bestand, grob gebrochen
- Farbverlauf verstärkt: Ziegelmineralgemisch 0/45, um Bereiche mit größerem Material verteilt aufgestreut auf mineralische Mulchschicht
- sandfarbenes Natursteinmineralgemisch 0/45 (kein Kalkschotter)
farblich abgestimmt auf Farbe der Deckschicht der WGD.
(zur farblichen Abstimmung mit Bemusterung ausschreiben)
- WGD münstergelb 0/11, sandfarben
- Baumgrube, sehr Mageres Substrat
gemischt aus Aushub

Übersicht Vegetationsflächen

- Schotterpfade
- Vegetationsbereich 1: Interpretation einer kompaktwüchsigen Kiefern-Schneehelde-Vegetation
- Vegetationsbereich 2: Interpretation stresstoleranter, halbstrauchartiger Felsheidevegetation unter Steineichen in gebrochenen Recycling-Baustoffen
- Vegetationsbereich 2B: "Aufbruch" am warmen trockenen Gehölzrand vor der Halle mit Strauchschichtfläche
- Vegetationsbereich 3: "Übergang-Durchgang"
- Vegetationsbereich 4: "Nordrand" - warmer sonniger Gehölzrand
- Vegetationsbereich 5: "Vorplatz" Stauden-Strauchmischpflanzung
- Vegetationsbereich 6: "Workshopplatz" Staudeninitialpflanzung, Mischpflanzung
- Ansaat "Schattensaum" unter den Gehölzen (100 % Blumen)
- Ansaat "Sandmagerrasen" für Fugenstandorte der Bänderungen (100 % Blumen)
- Ansaat Untersaat für Gehölze (10 % Blumen, 90% Gräser)
- Heimische Wildstauden

Alle Baumaße sind vor der Ausführung vom Unternehmer auf ihre Richtigkeit zu prüfen und nachzurechnen. Unstimmigkeiten, die sich aus im Plan angegebenen Maßen und den tatsächlichen Gegebenheiten auf der Baustelle ergeben, sind vor Arbeitsbeginn mit der Bauleitung zu klären, andernfalls haftet der Unternehmer.

E				
D				
C				
B				
A				
Nr.	Änderung	gez.	gepr.	Datum

Auftraggeber: Hamm Invest GmbH	Ausführungsplanung Details Regelaufbauten Vegetation
Adresse: Theodor-Heuss-Platz 16, 59065 Hamm	
Format: DIN A1	
Maßstab im Original: 1:20/1:500	
Datum: 14.08.2026	
gezeichnet: Jok, nl geprüft: ms	
Plan-Nr.: 2BA_LP5_5-10b_D	

genehmigt durch	Unterschrift	Datum
-----------------	--------------	-------