




Planausschnitt
M 1:100

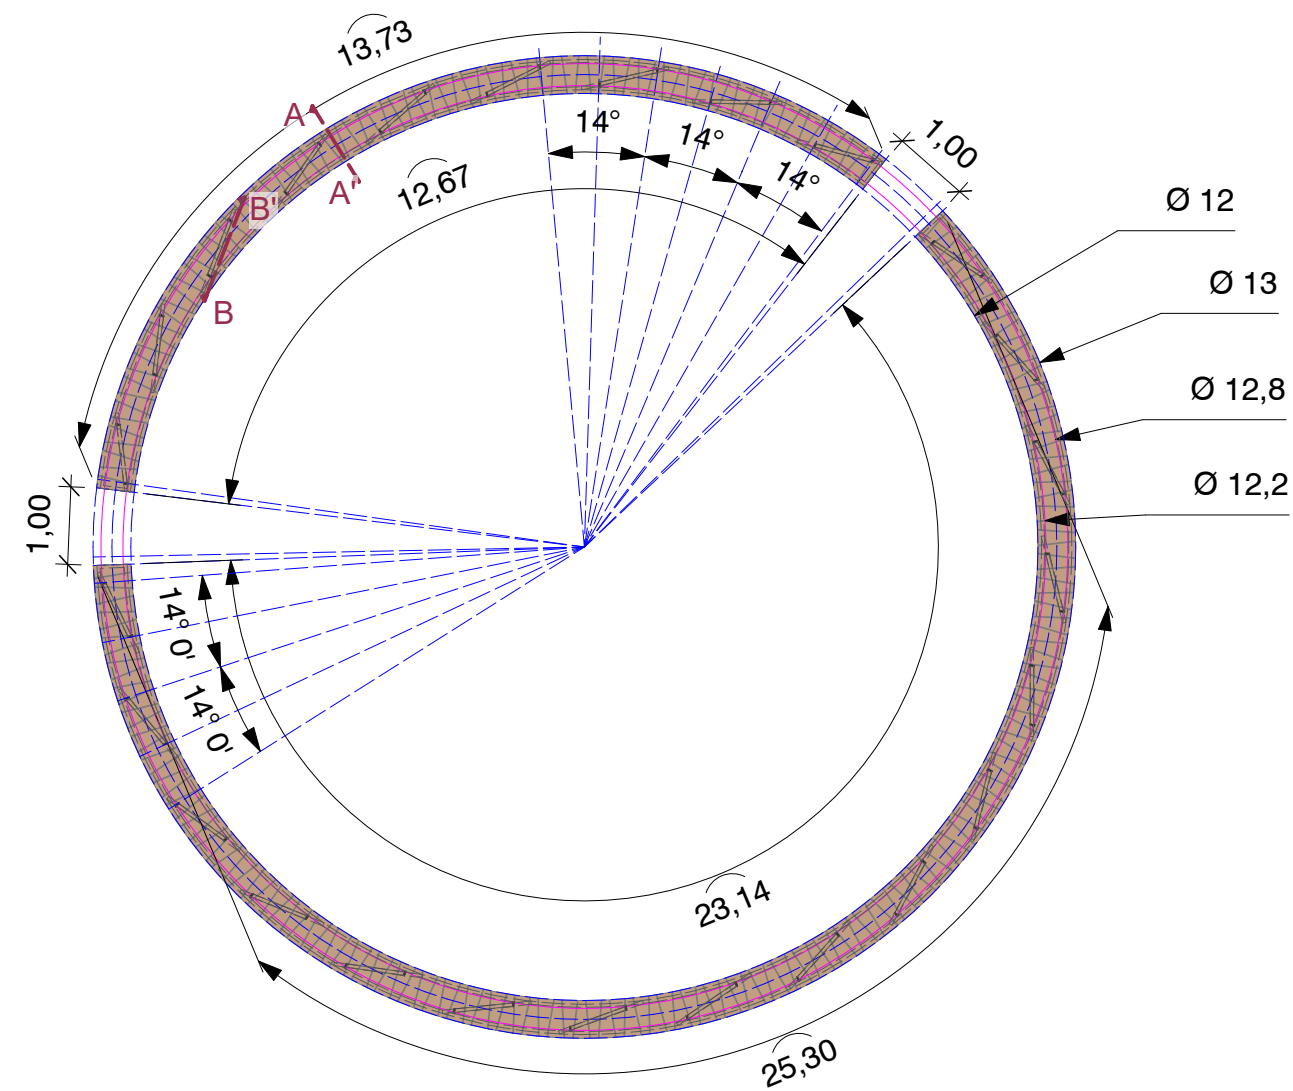


Isometrie
M 1:50

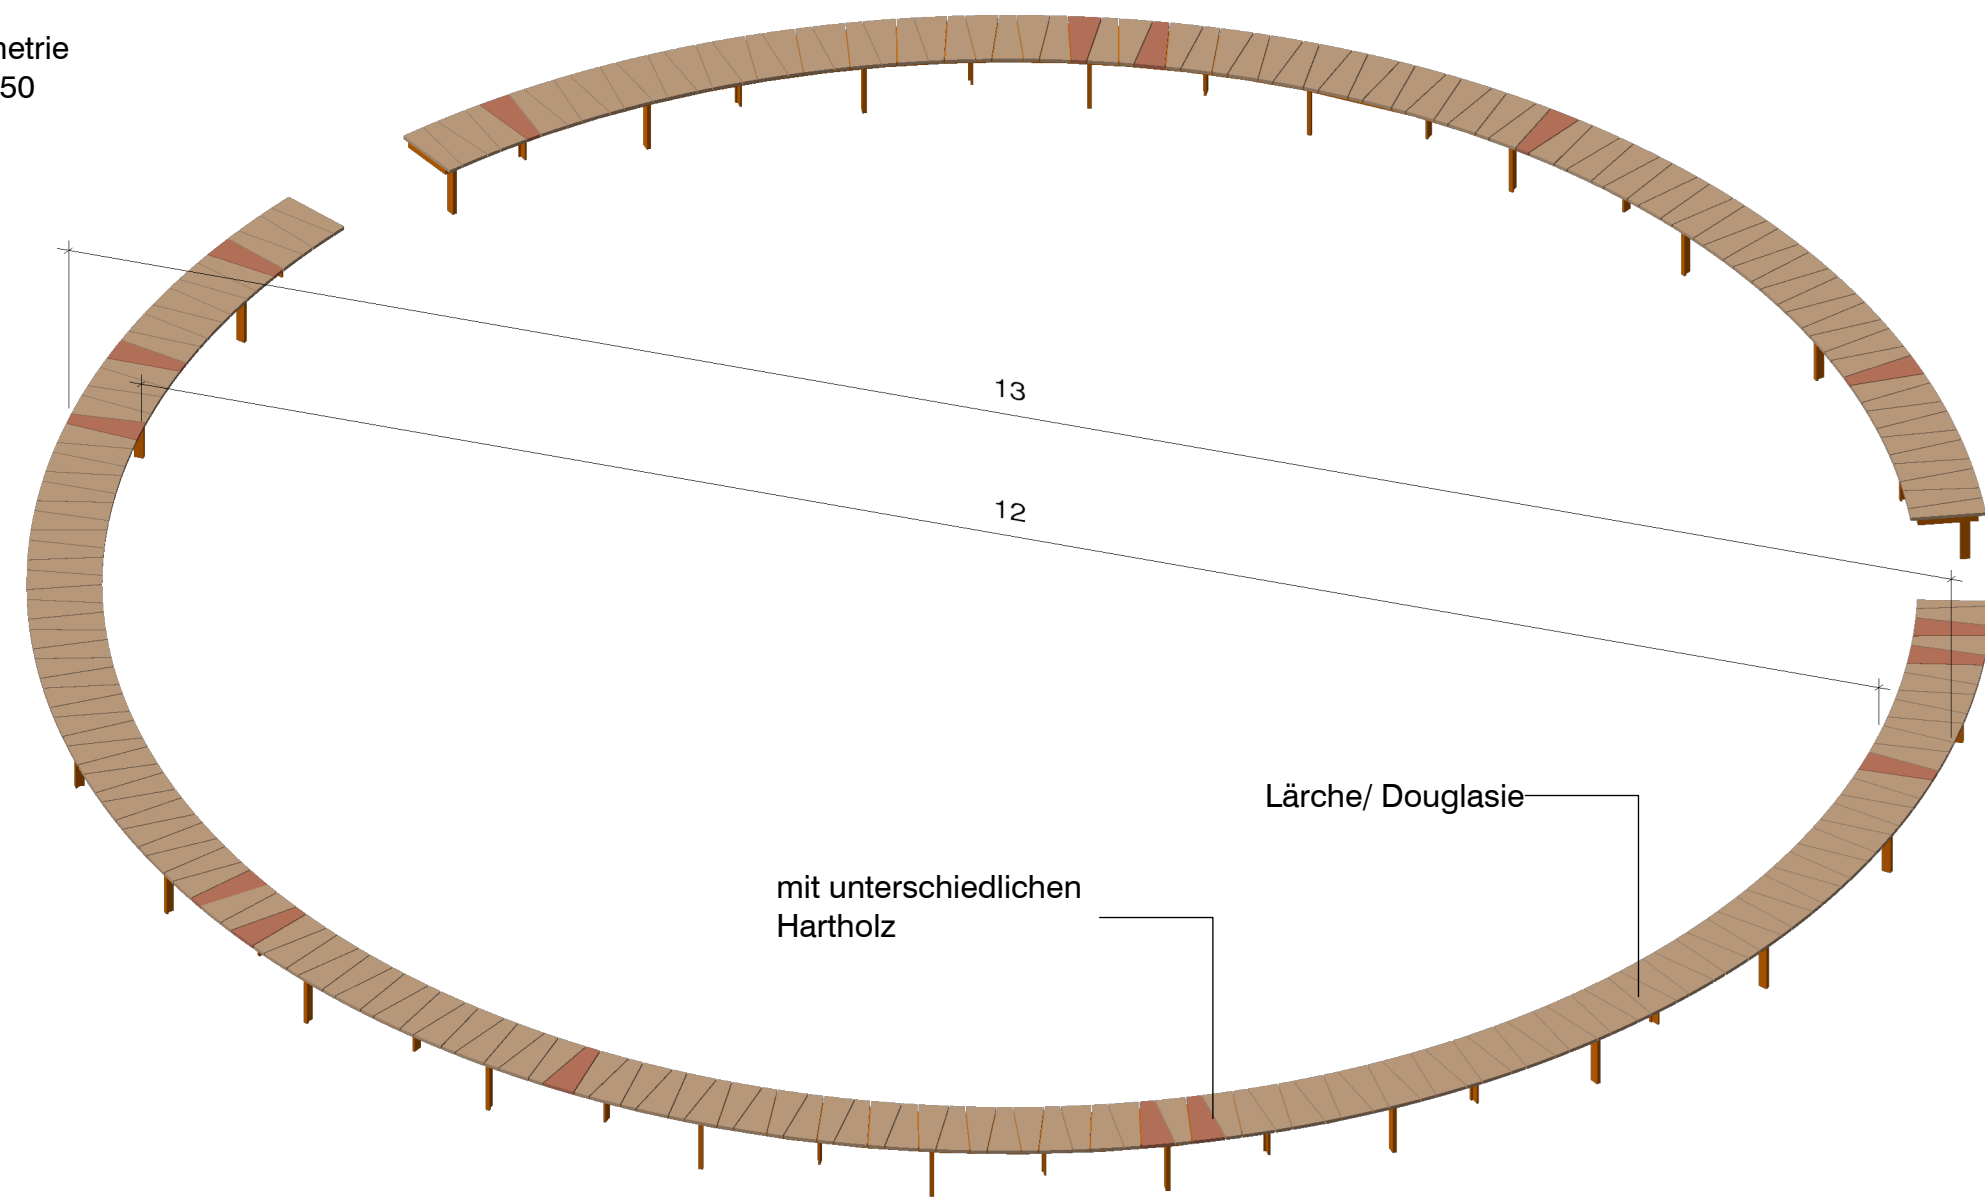


Detail
M 1:20
Sitzauflage polygonal geschnitten
Einheit mm

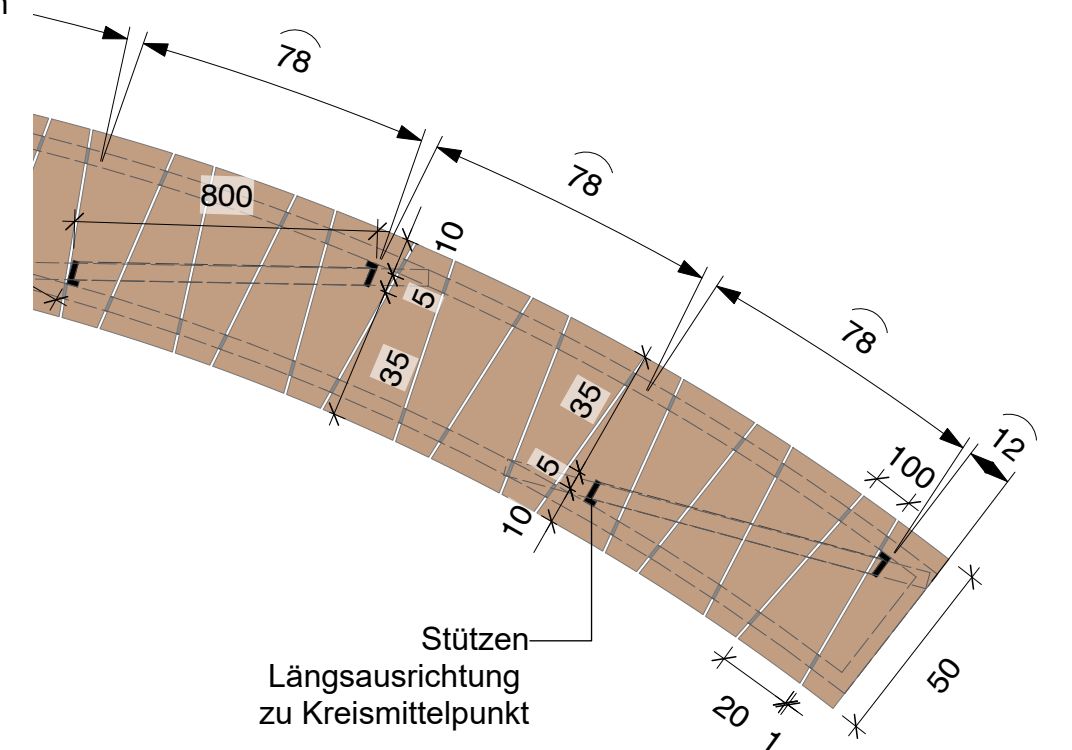

Rundbank aus
Holz mit Cortenstahl
Schnitte AA'
M 1:10

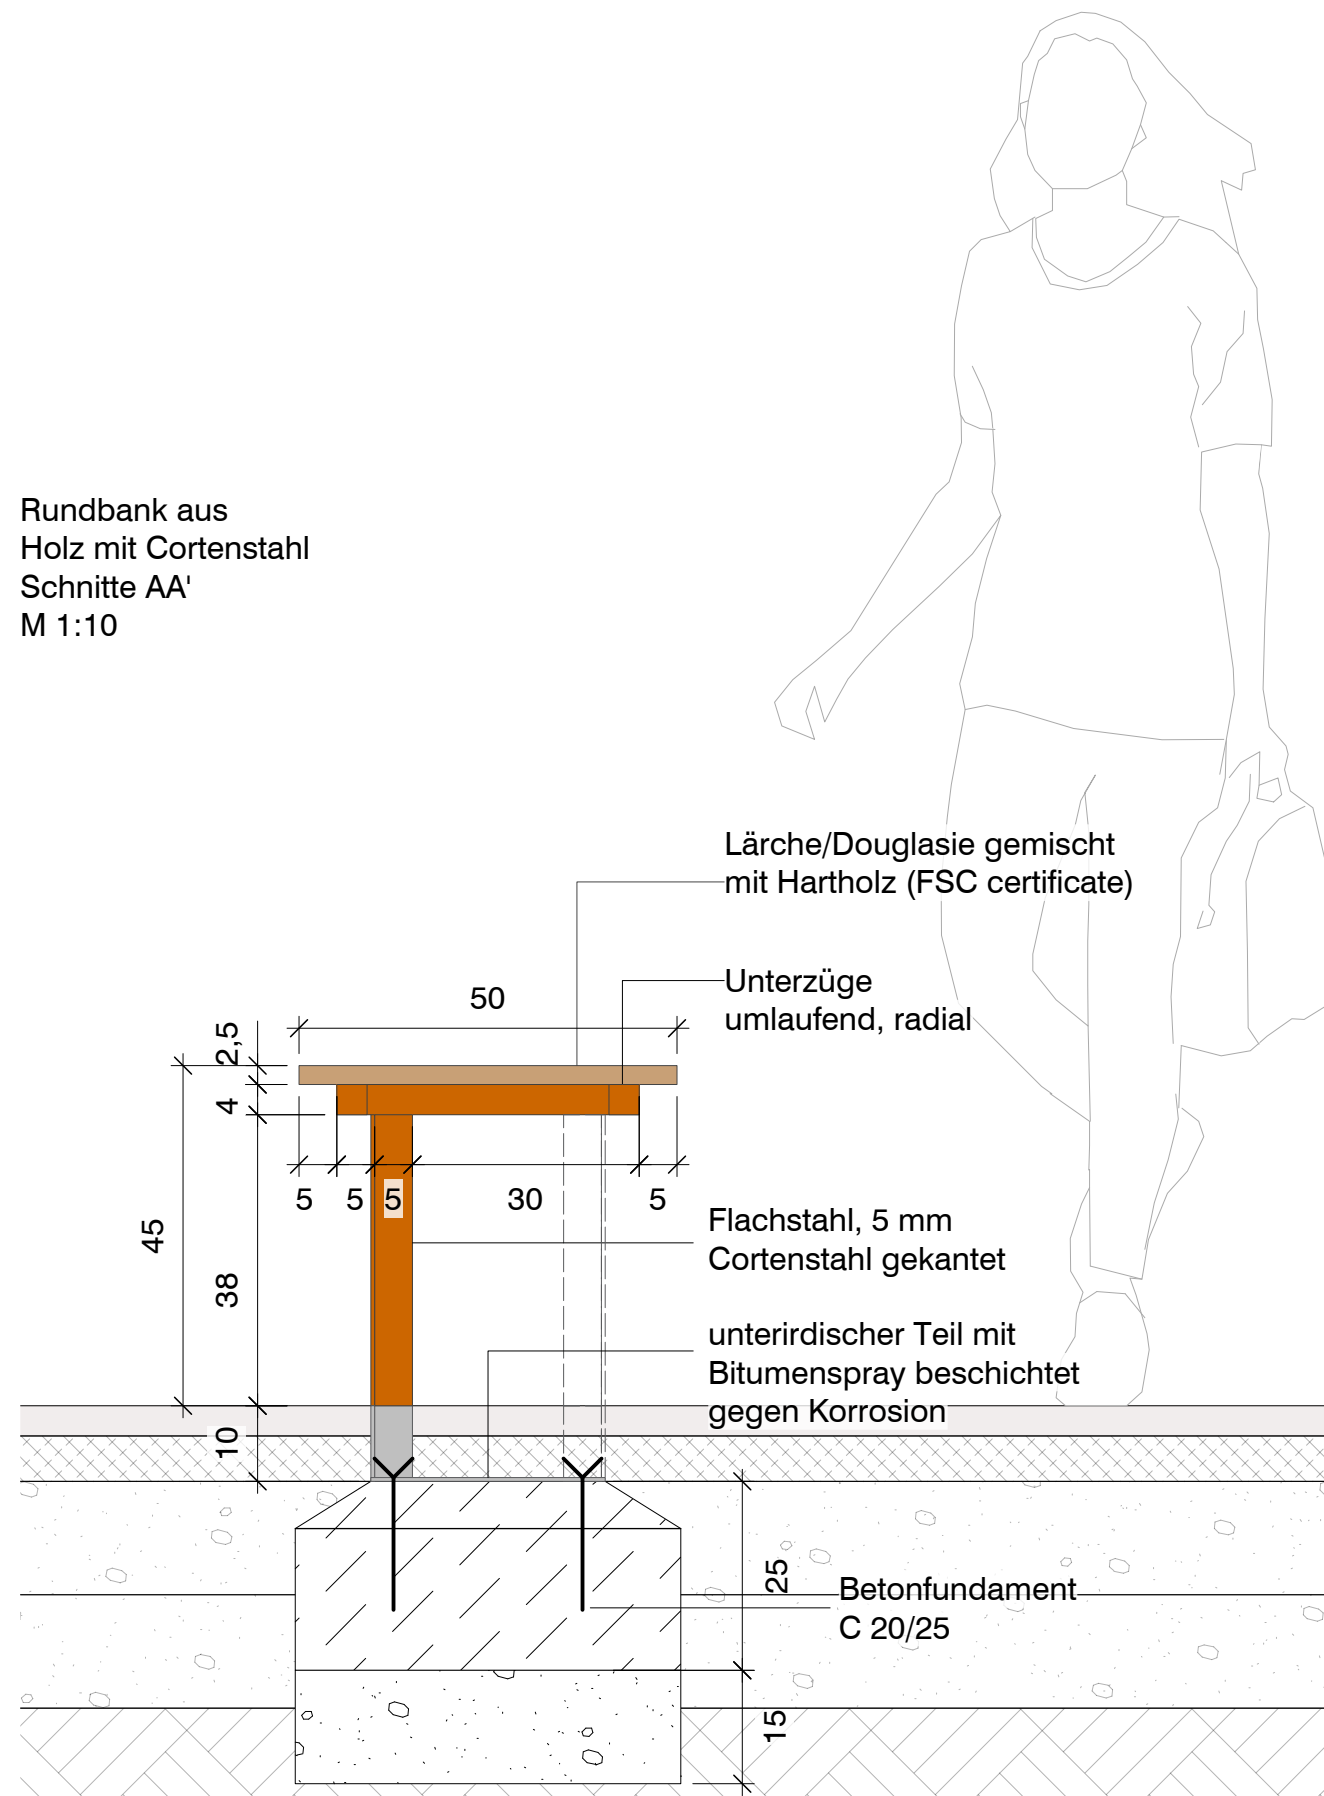

Detailausschnitt
M 1:20

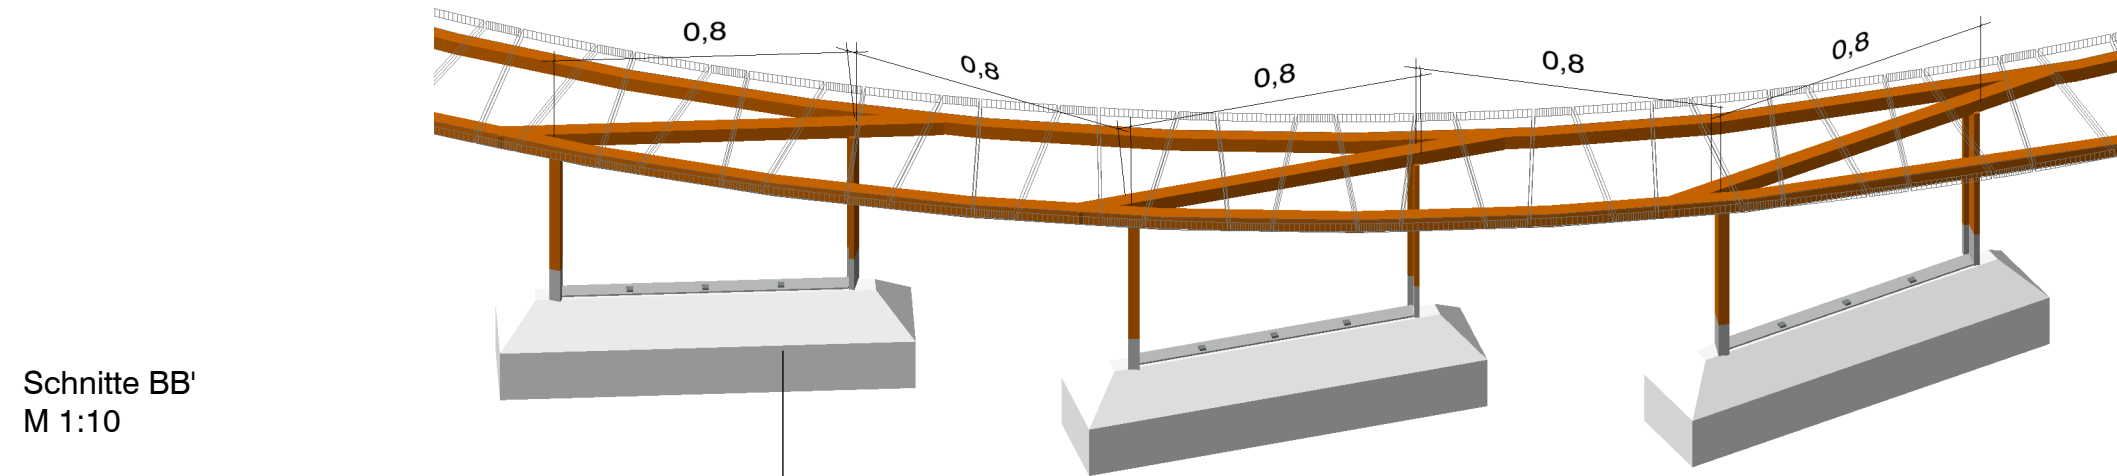

Schnitte BB'
M 1:10

Kanten des Betonfundamentes
abschrägen zur Gewährleistung
des Wasserablaufs

Lärche/Douglasie gemischt
mit Hartholz (FSC certificate)

—Unterzüge
quer der Fundamente

Flachstahl, 5 mm
Cortenstahl gekantet

Wassergebundene
Decke
s. Plan 5-10a

Betonfundament
C 20/25

E				
D				
C				
B				
A				
Nr.	Änderung	gez.	gepr.	Datum

Auftraggeber:
Hamm Invest GmbH

Adresse:
Theodor-Heuss-Platz 16, 59065 Hamm

Maxipark-IGA 2027

Format: 0,7 / 0,42

Maßstab im Original: 1:100/1:10

Datum: 14.08.2026

gezeichnet: yd
geprüft: ms

Plan-Nr.: 2BA_LP5_5-12_D

Entwurfsplanung

Details Rundbank

genehmigt durch

Unterschrift

Datum