


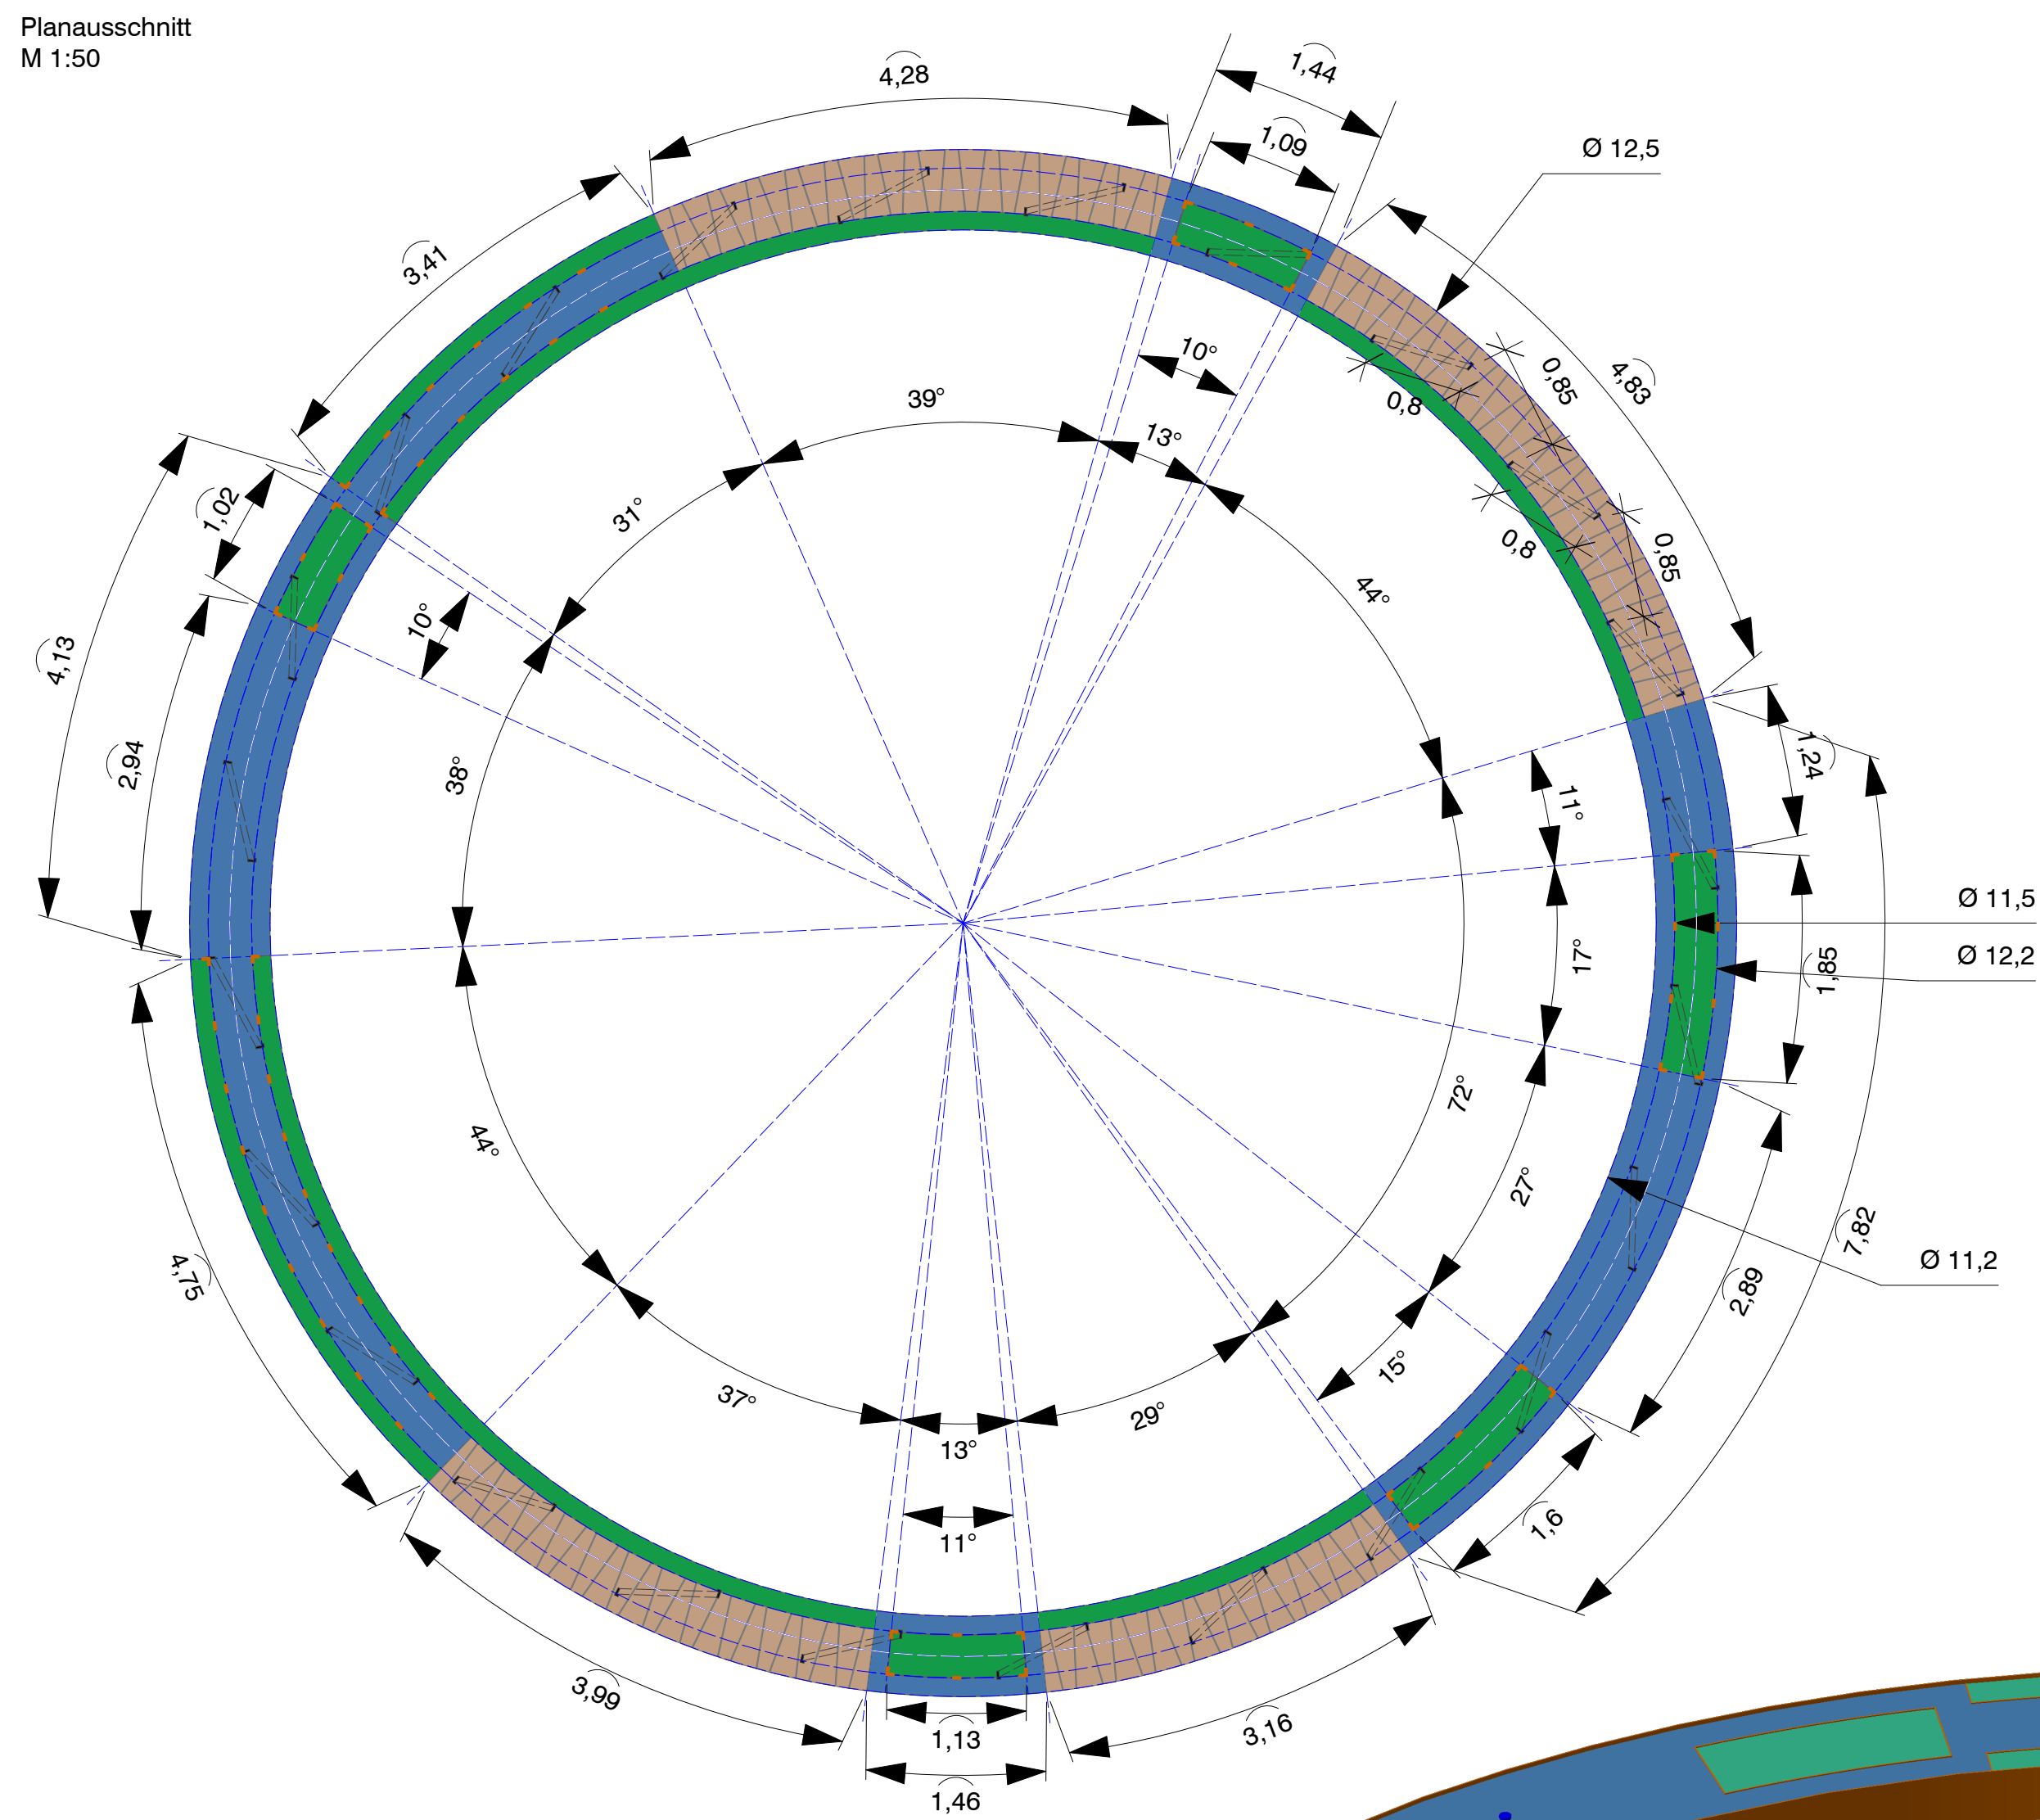


Isometrie
M 1:5

Sphagnum cuspidatum als Schwinggrasen


Stützen aus Flachstahlband

Pflanzkorb 5mm
oberhalb WasserOK
aus Stahlblech10 cm Breit,
an den Ecken Stahlfüße gekanter,

Vermehrungsmaterial
auf Wasseroberfläche
aufstreuen, als Schwinggras

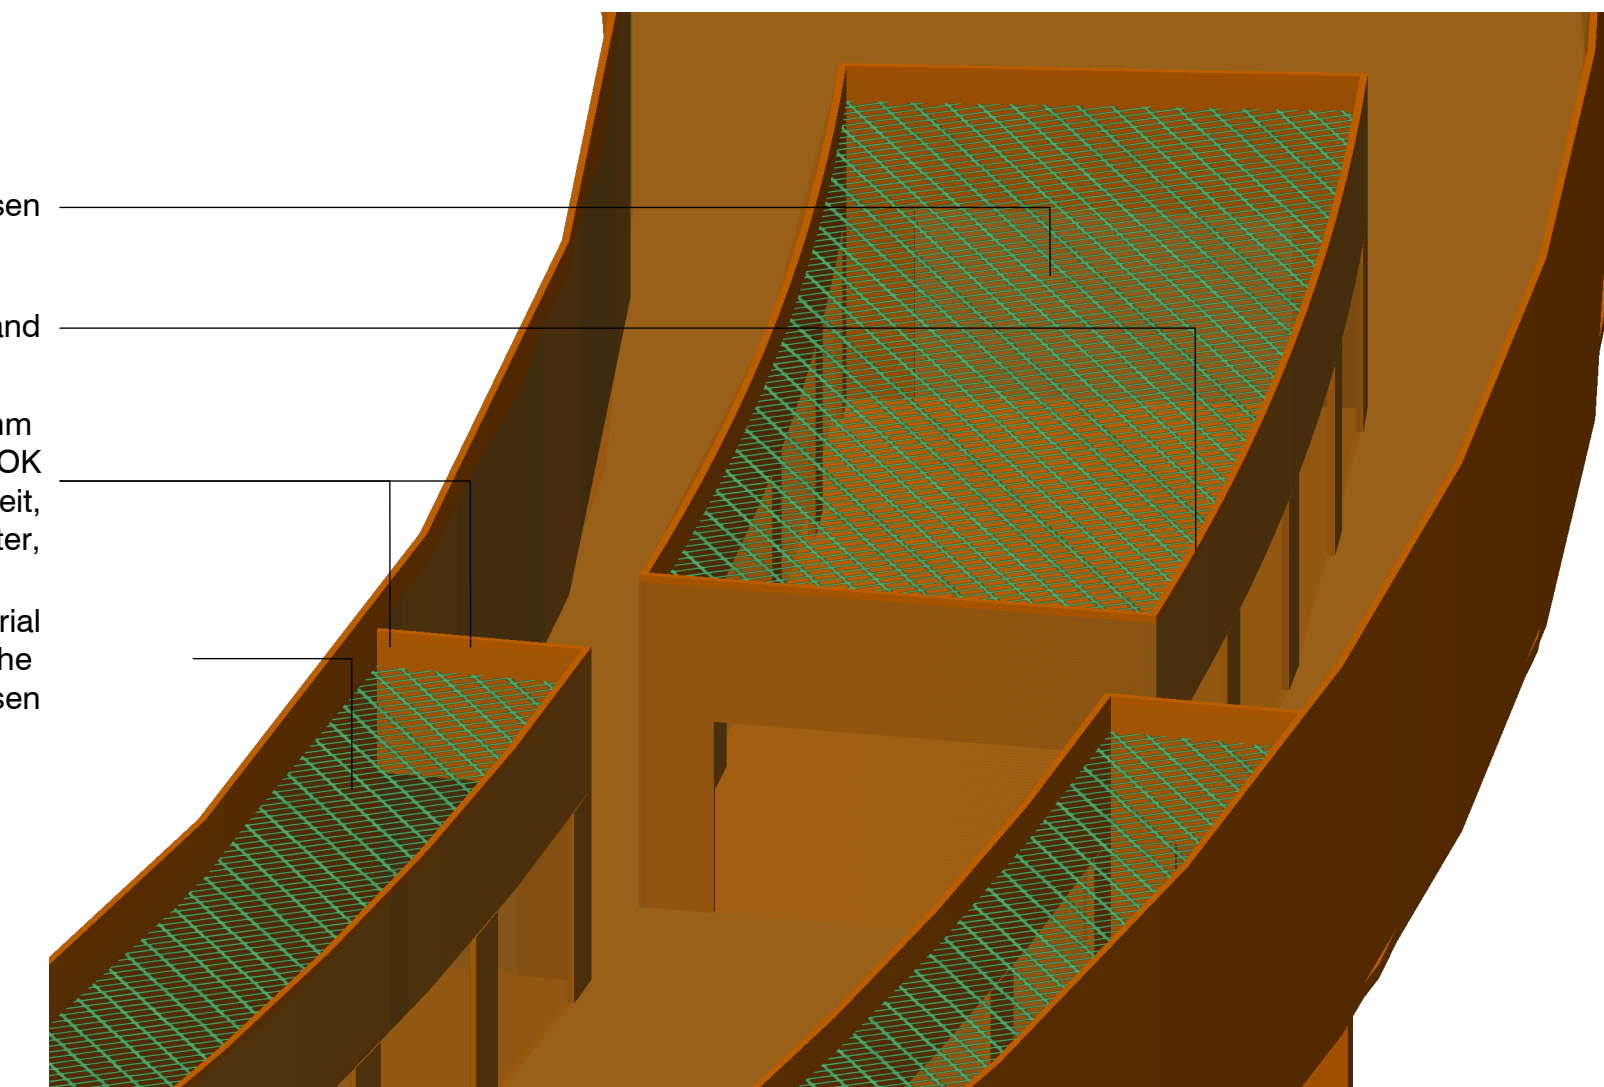

Isometrie
M 1:25

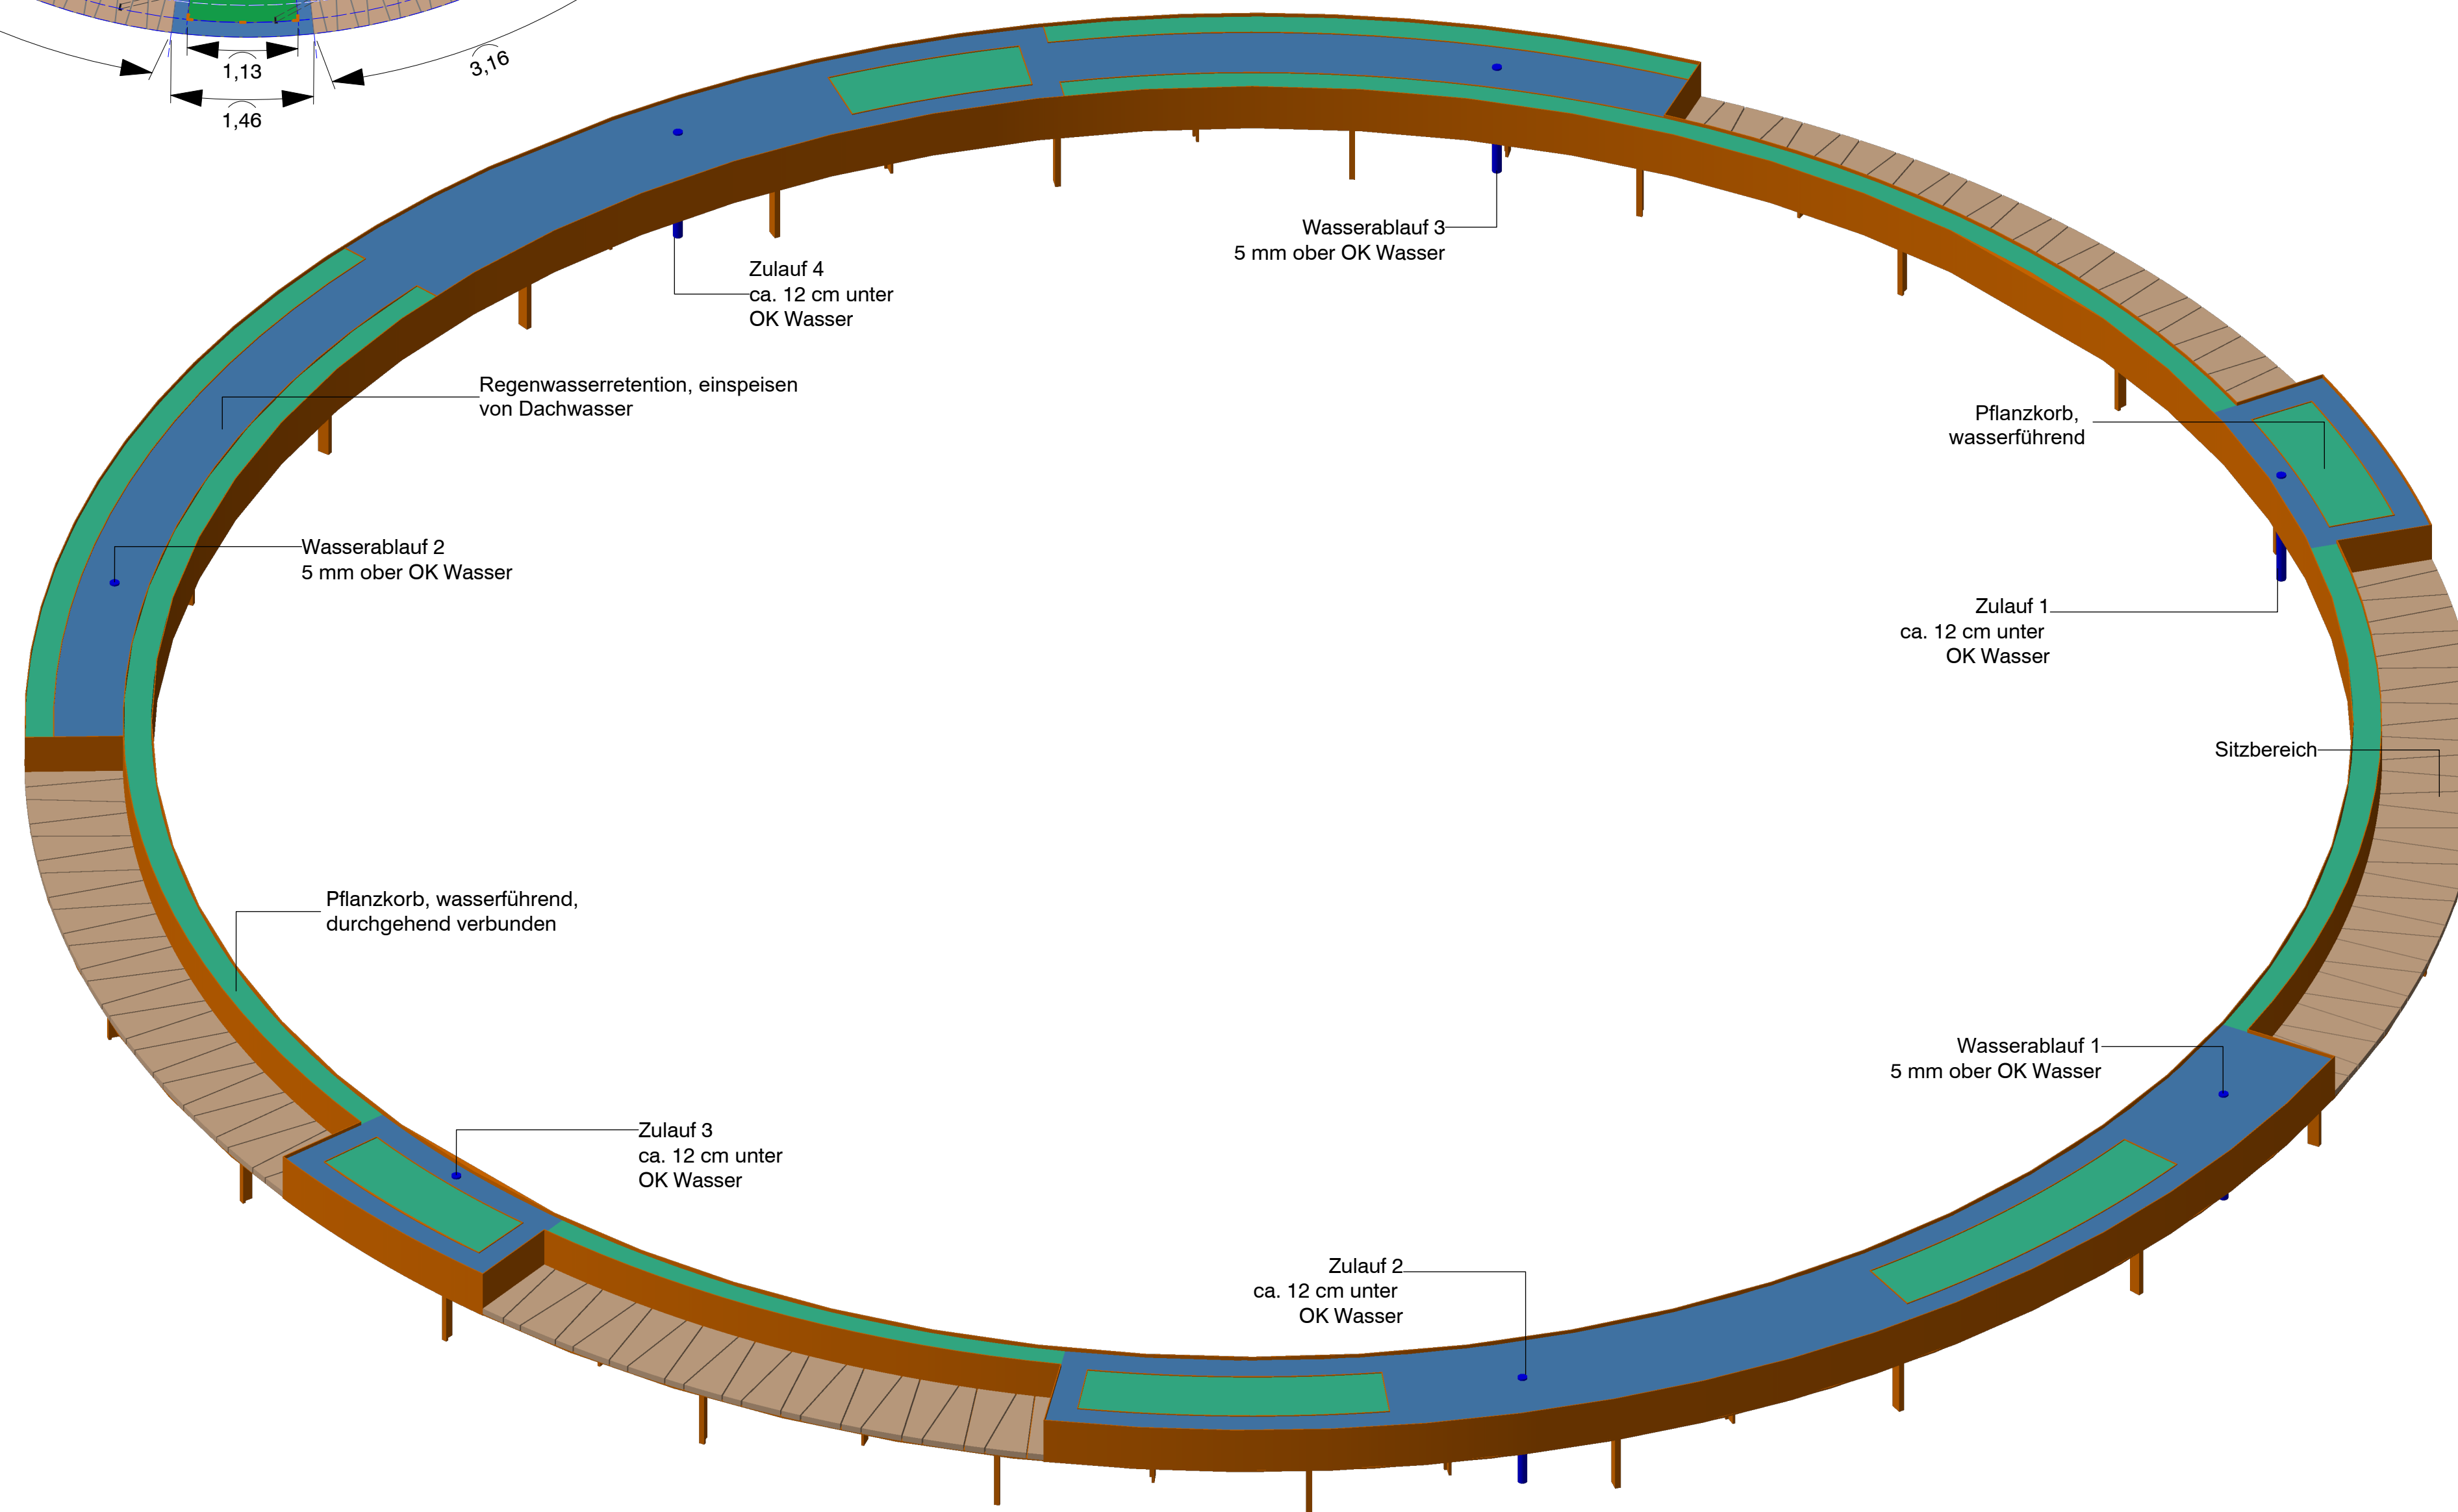

E				
D				
C				
B				
A				
Nr.	Änderung	gez.	gepr.	Datum

Auftraggeber:
Hamm Invest GmbH

Adresse:
Theodor-Heuss-Platz 16, 59065 Hamm

Format: DIN A1

Maßstab in Original: 1:5/1:150

Datum: 14.08.2026

gezeichnet: y
geprüft: ms

Plan-Nr.: 2BA_LP5_5-13a_D

Maxipark-IGA 2027

Entwurfsplanung

Details

Wasserbecken

genehmigt durch

Unterschrift

Datum