


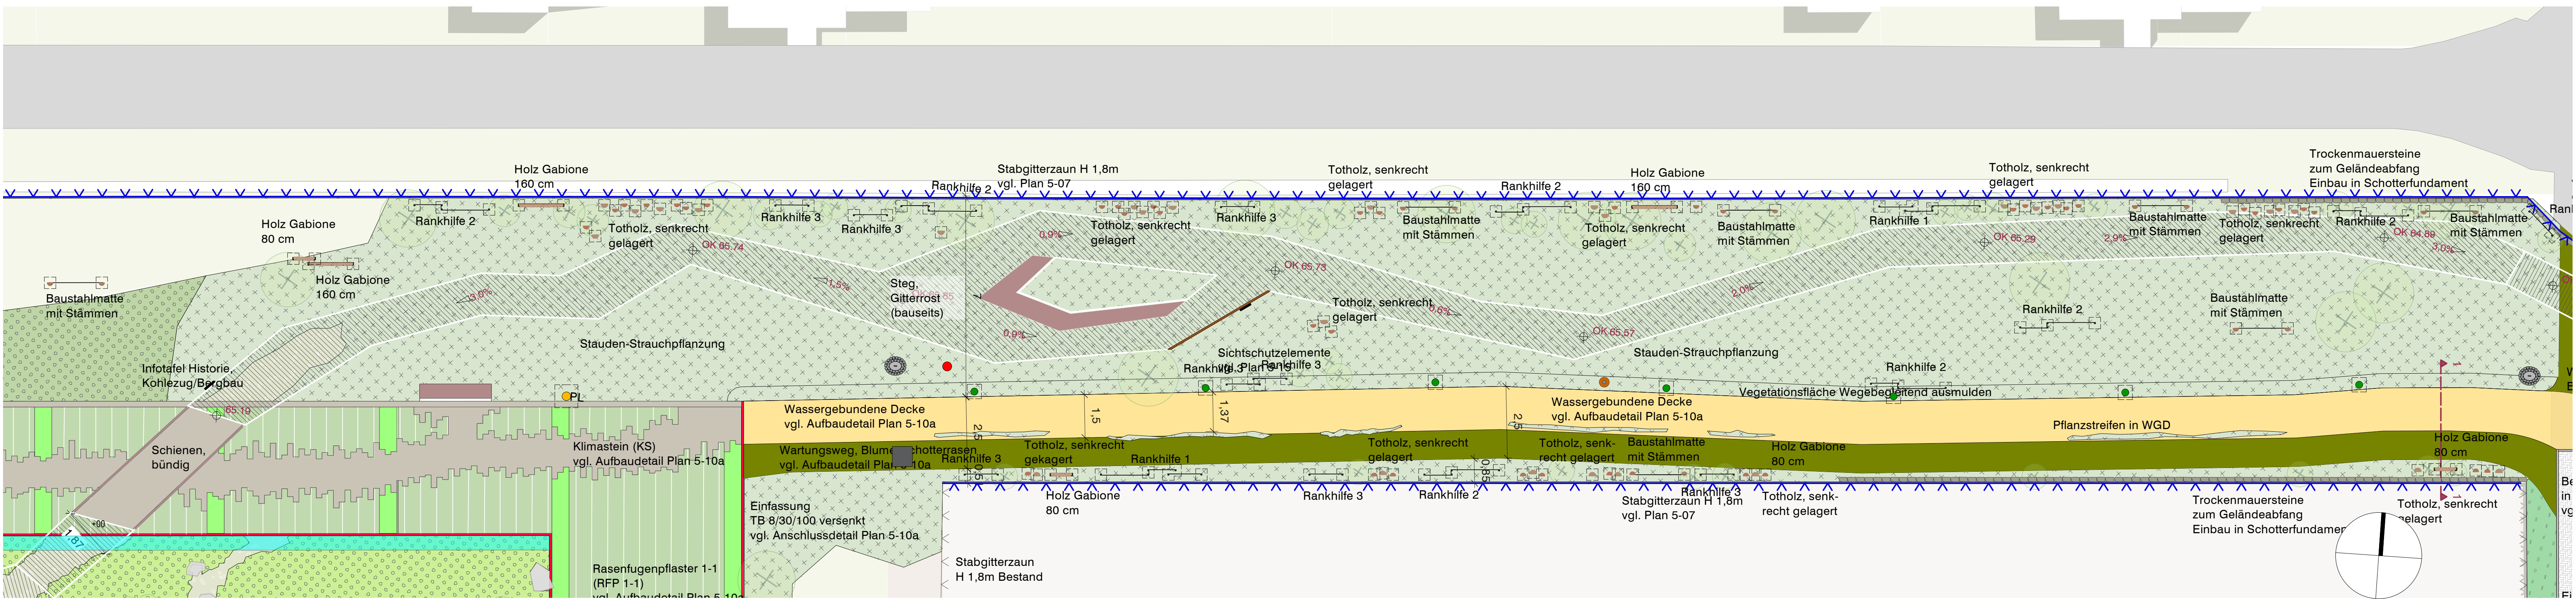

Übersicht Sichtschutzelemente


	Rankhilfe 1	2 Stk.
	Rankhilfe 2	8 Stk.
	Rankhilfe 3	9 Stk.
	Holz Gabione 80 cm	5 Stk.
	Holz Gabione 160 cm	5 Stk.
	Baustahlmatte mit Stämmen	8 Stk.
	Totholz, senkrecht gelagert	68 Stk.

Detail Sichtschutzelemente

Rankhüllen

Draufsicht

M 1:10

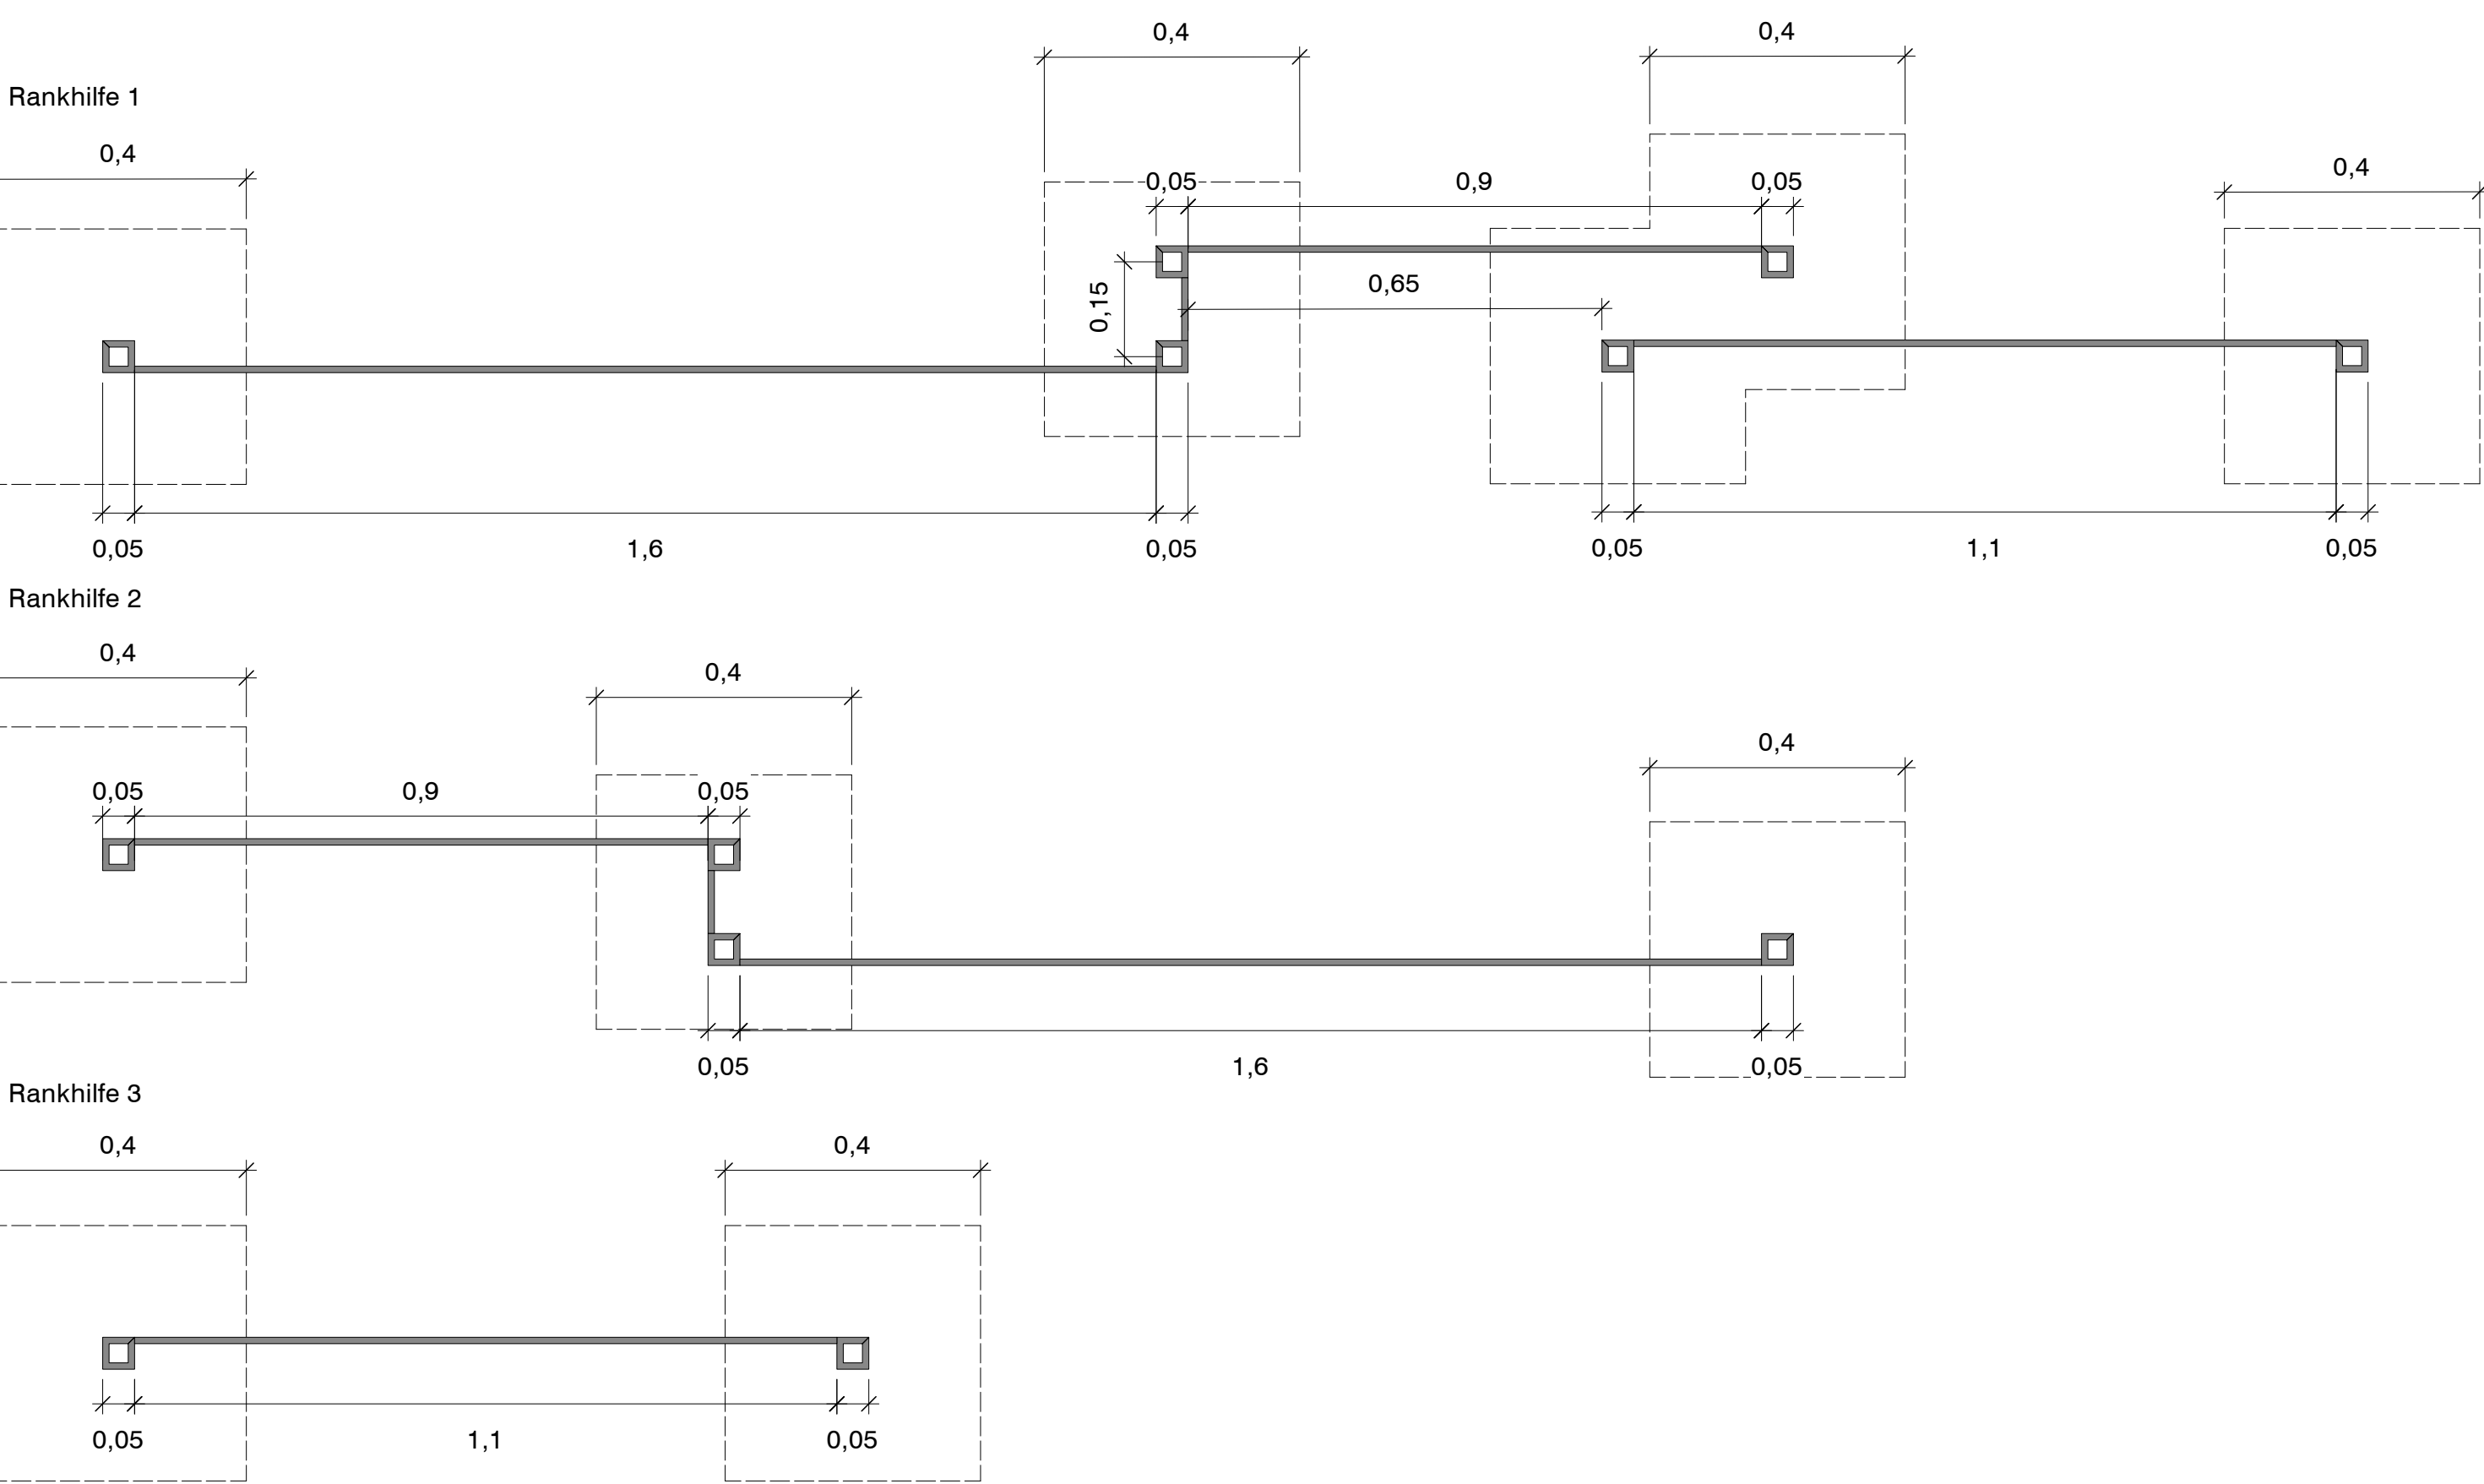


Detail Sichtschutzelemente

mit Totholz gefüllt
Äste und Bretter, u.a. eingelagerte Stämme

Draufsicht

M 1:10

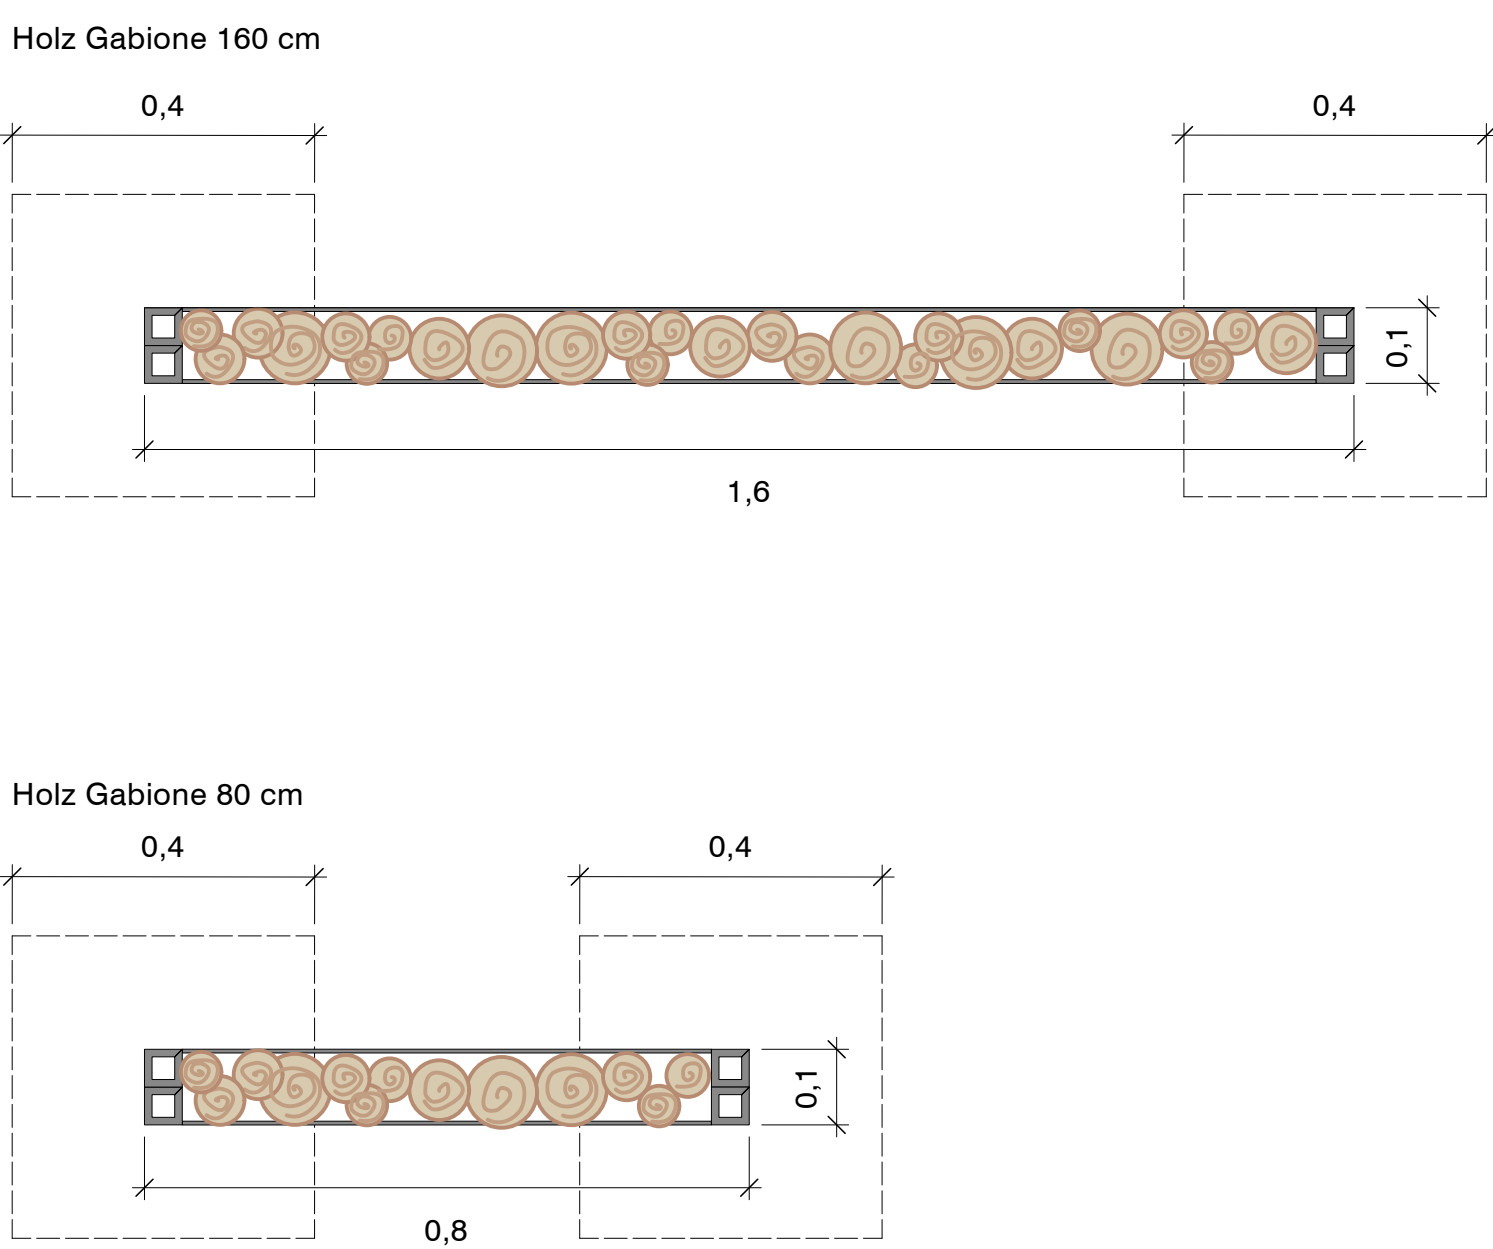


Detail Sichtschutzelemente

mit (halbierter) Stämmen

Draufsicht

M 1:10

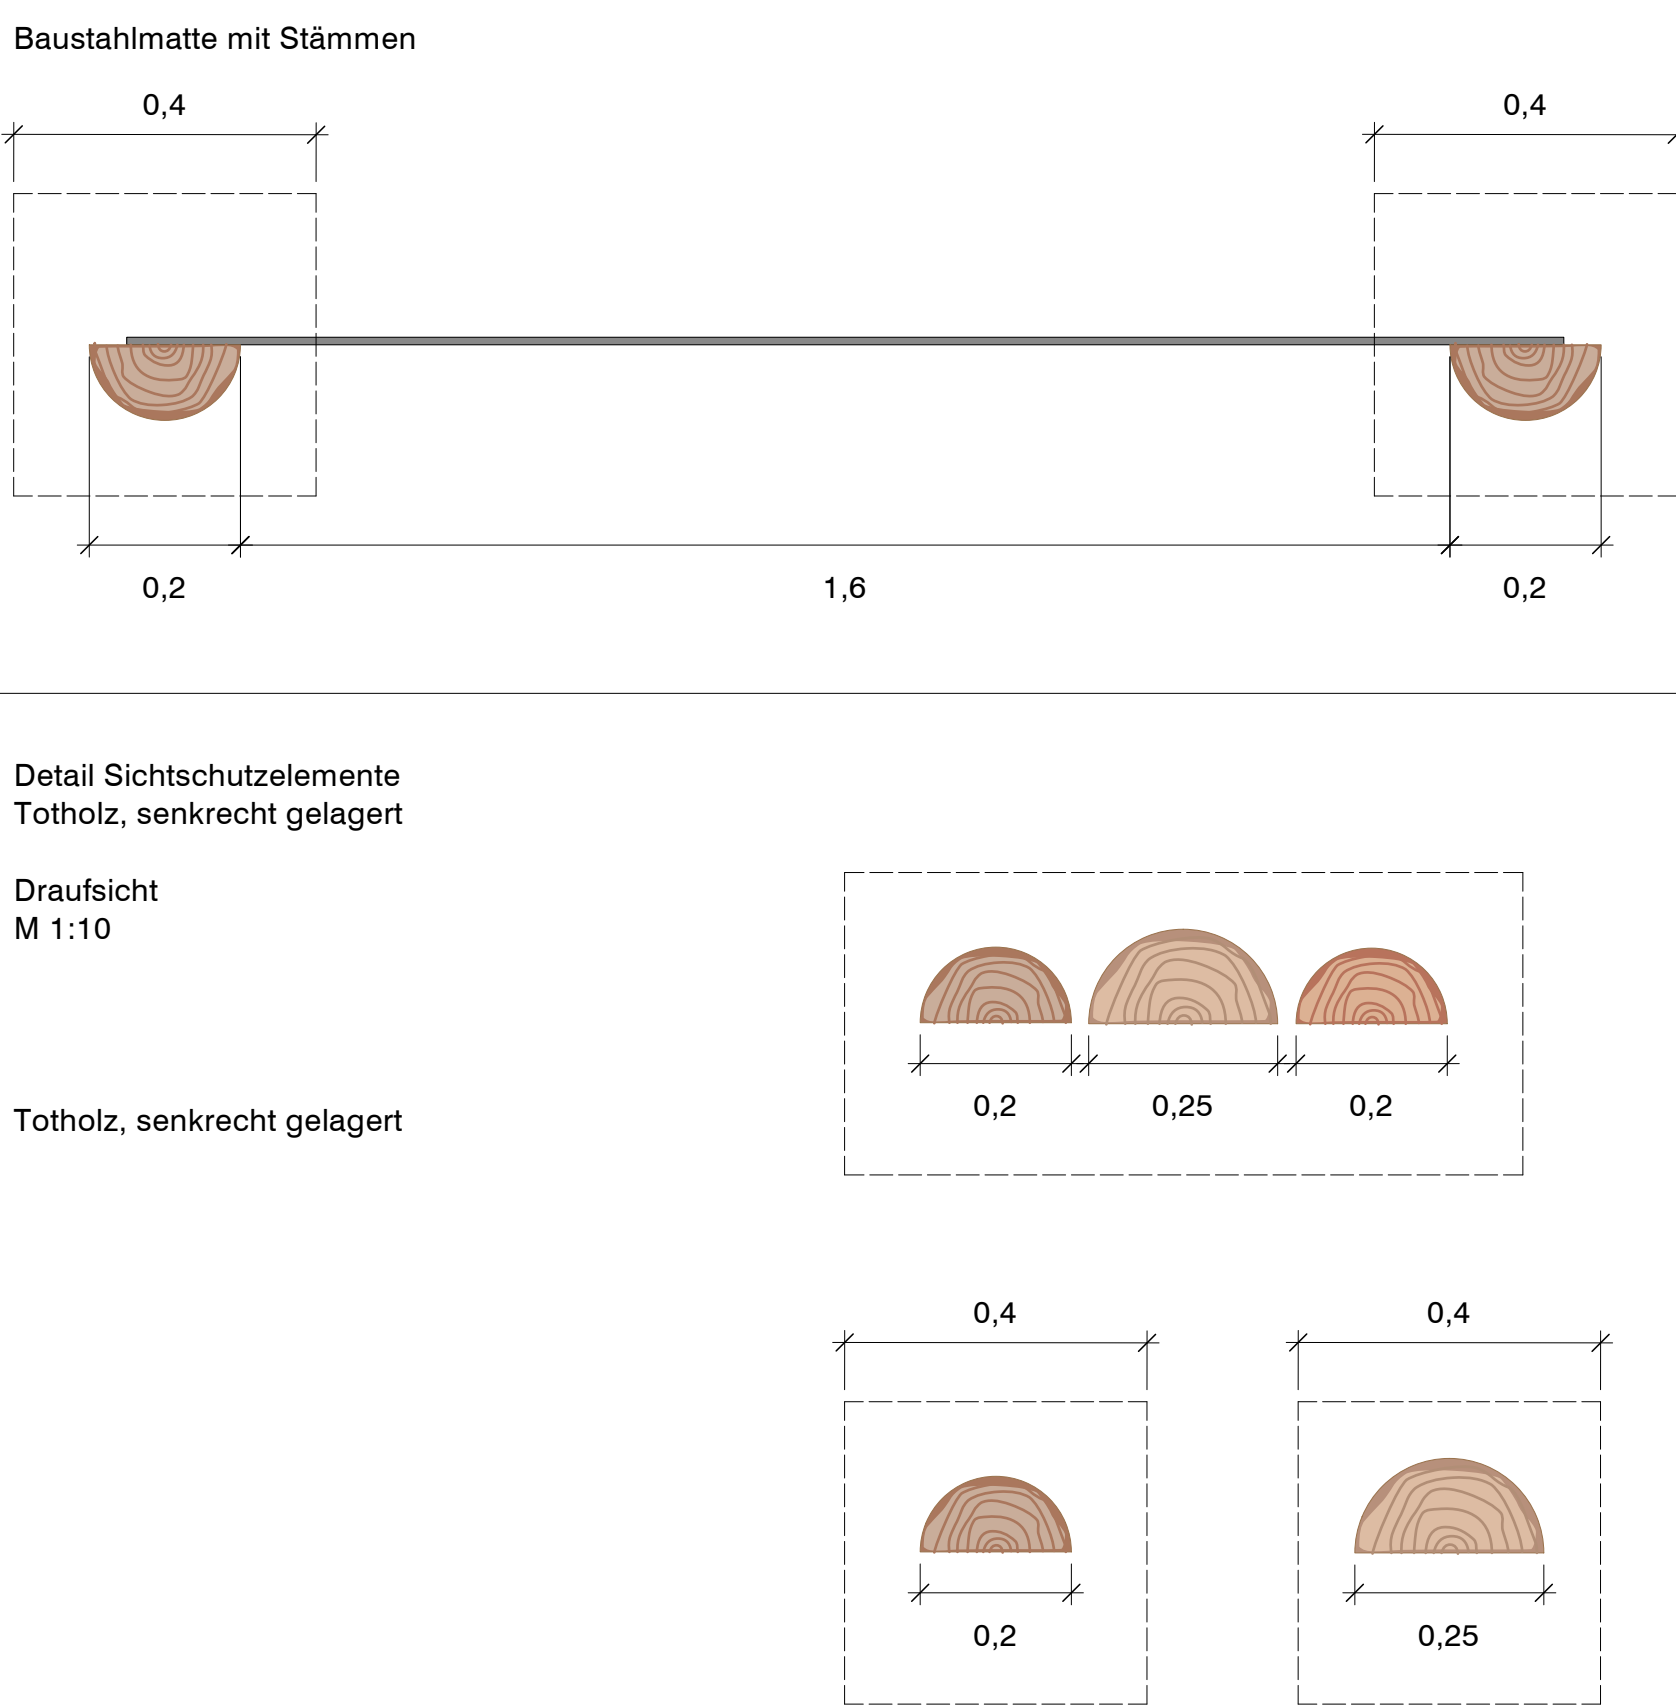


Detail Sichtschutzelemente

Rankhilfe 1

Ansicht

M 1:20

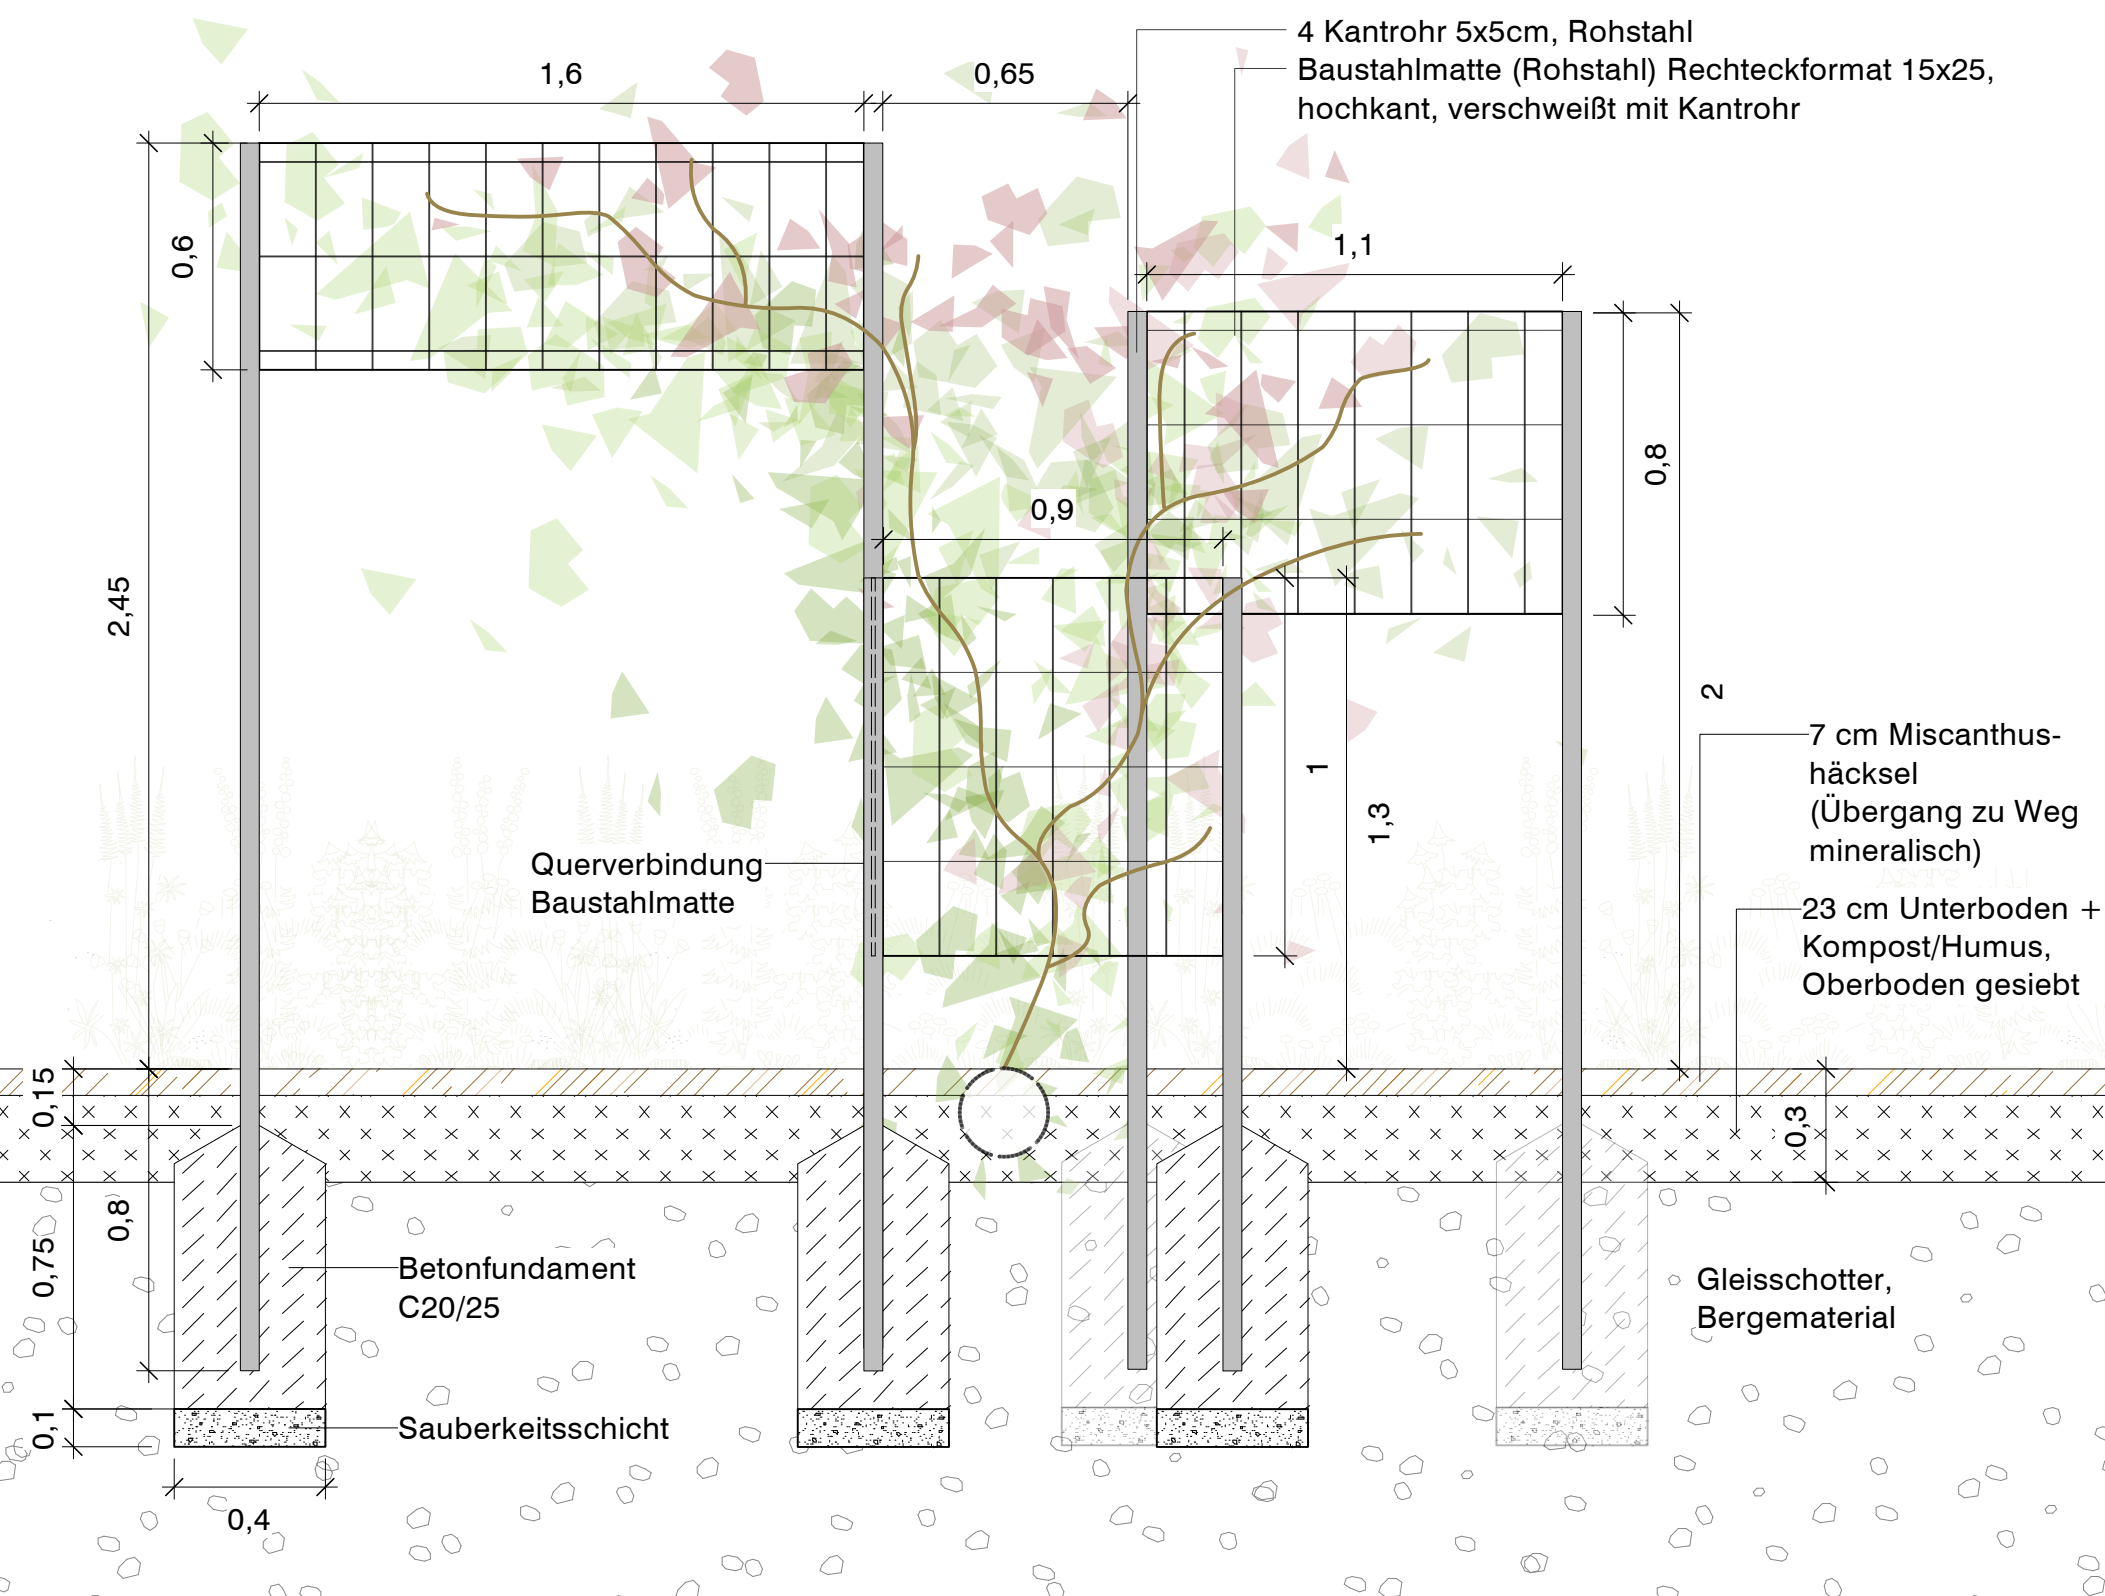


Detail Sichtschutzelemente

mit Totholz gefüllt
Äste und Bretter, u.a. eingelagerte Stämme

Ansicht

M 1:20

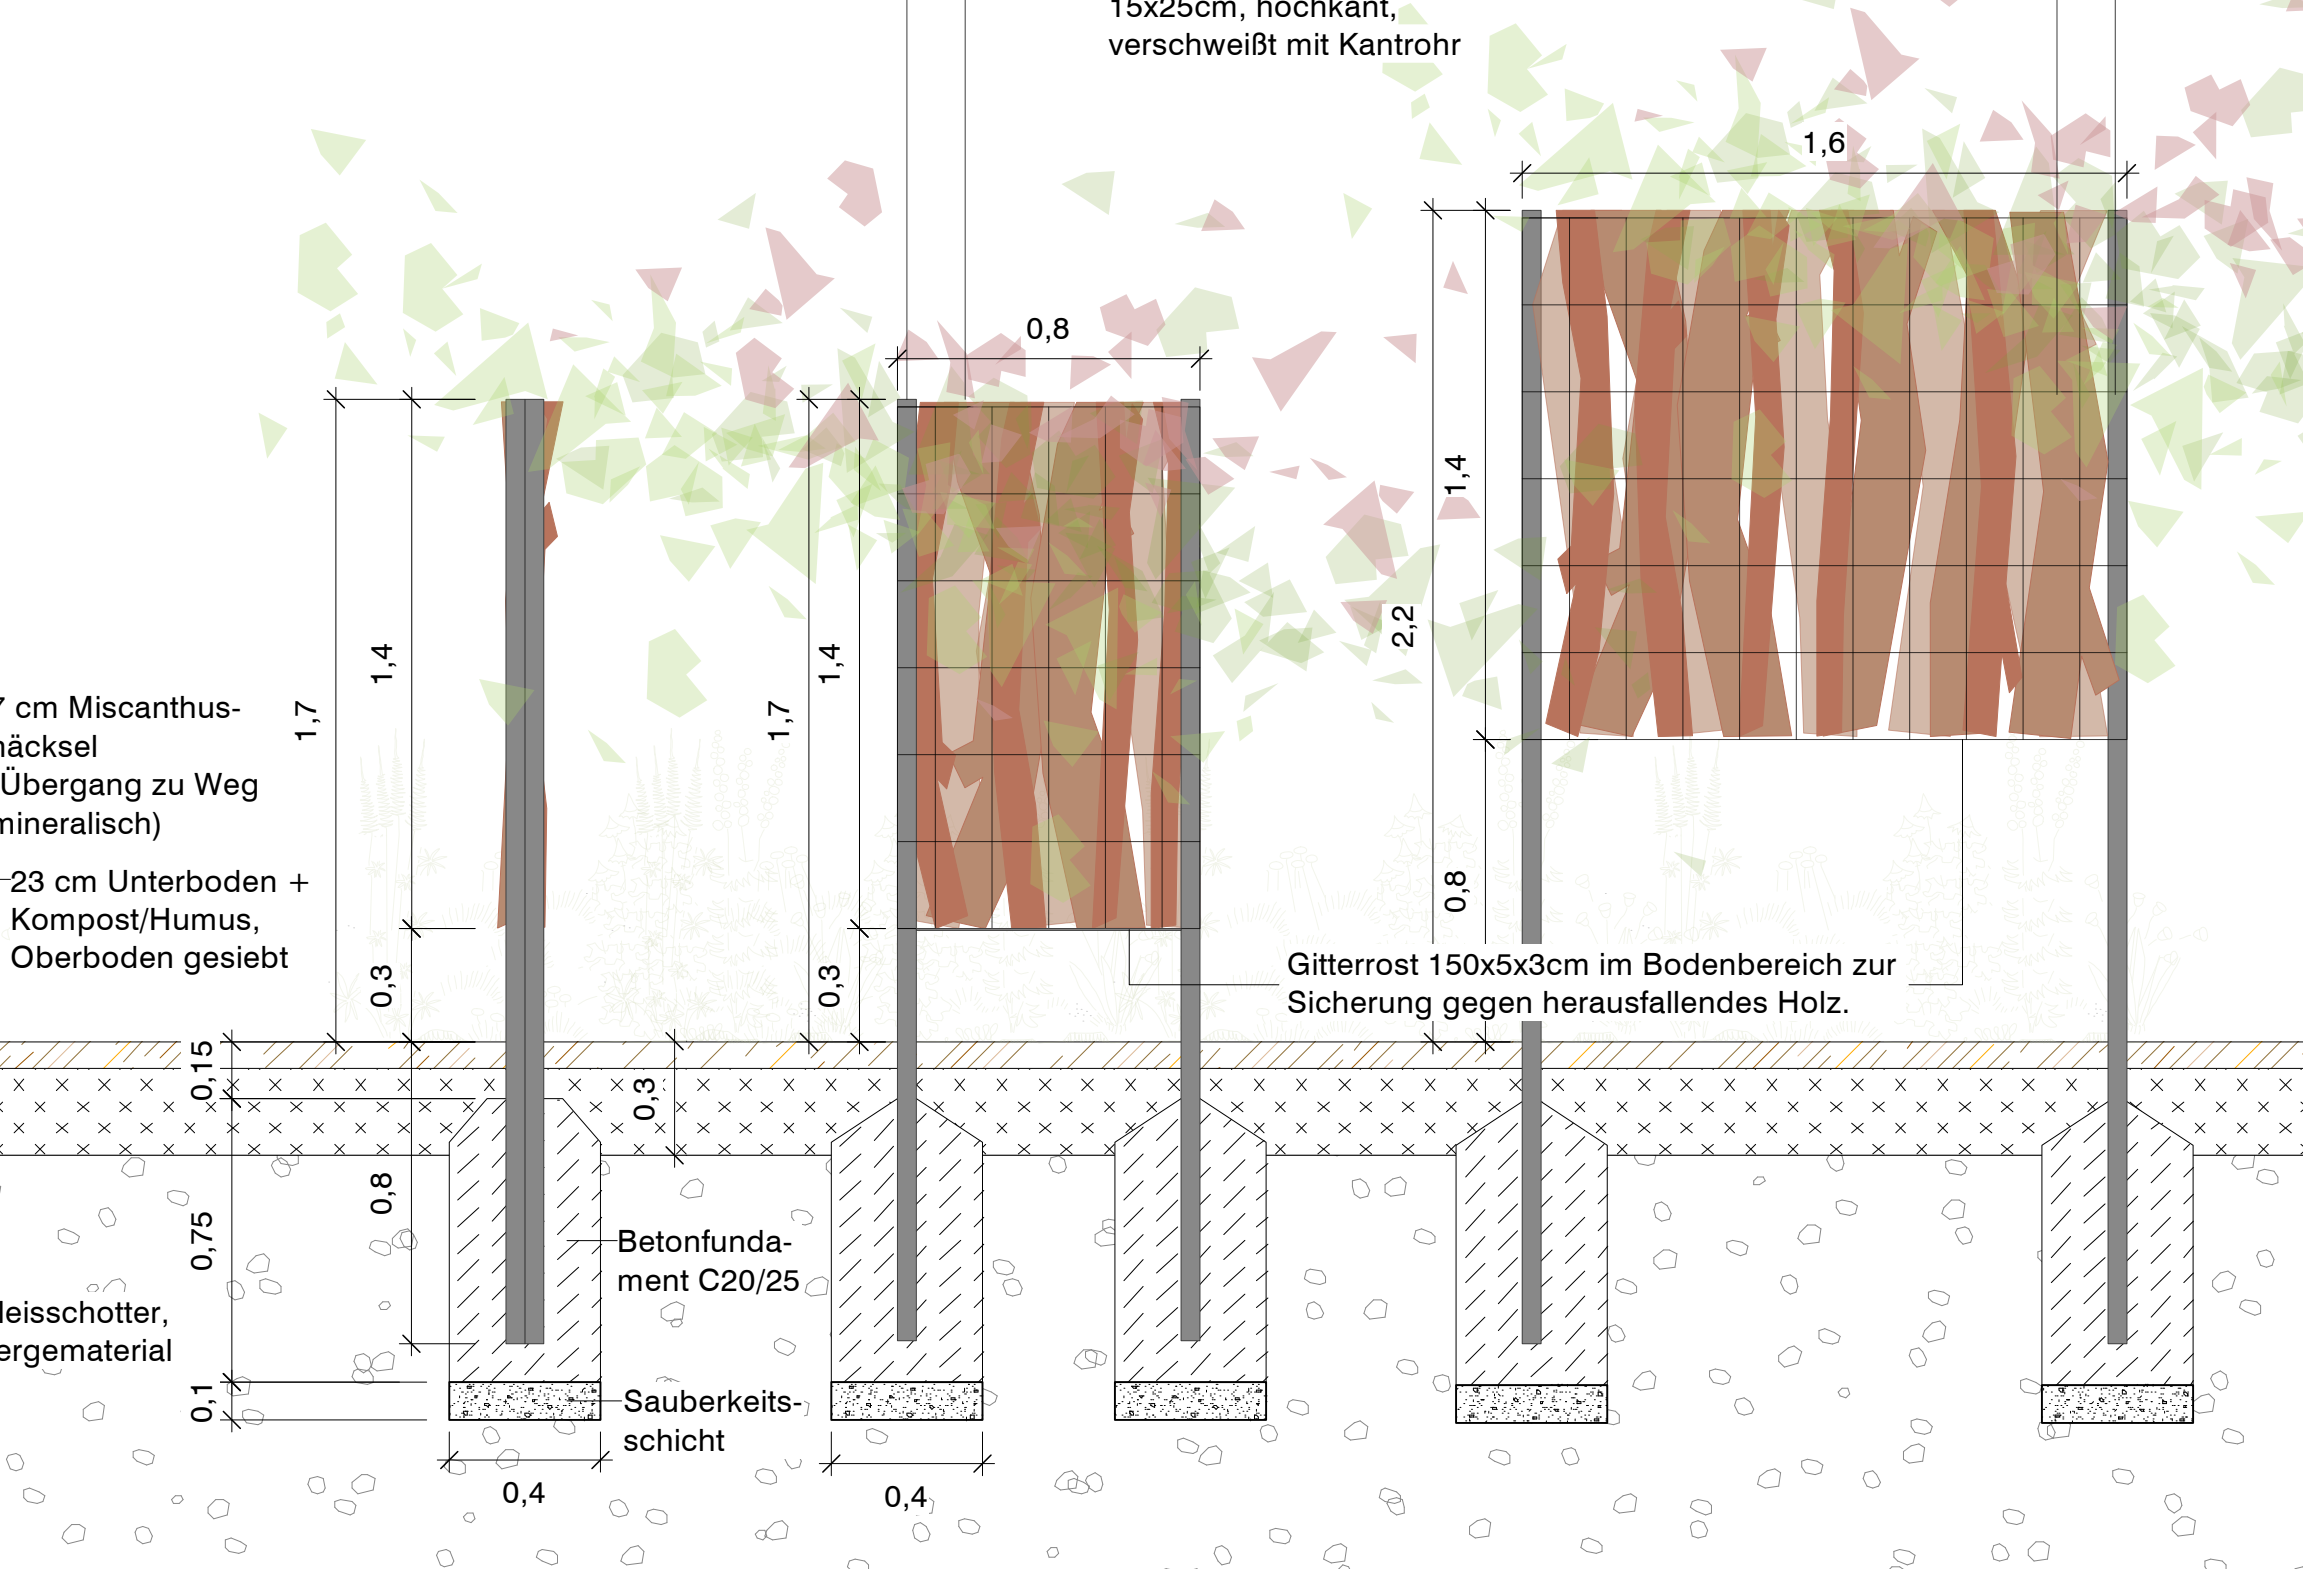


Detail Sichtschutzelemente

mit (halbierter) Stämmen

Ansicht

M 1:20

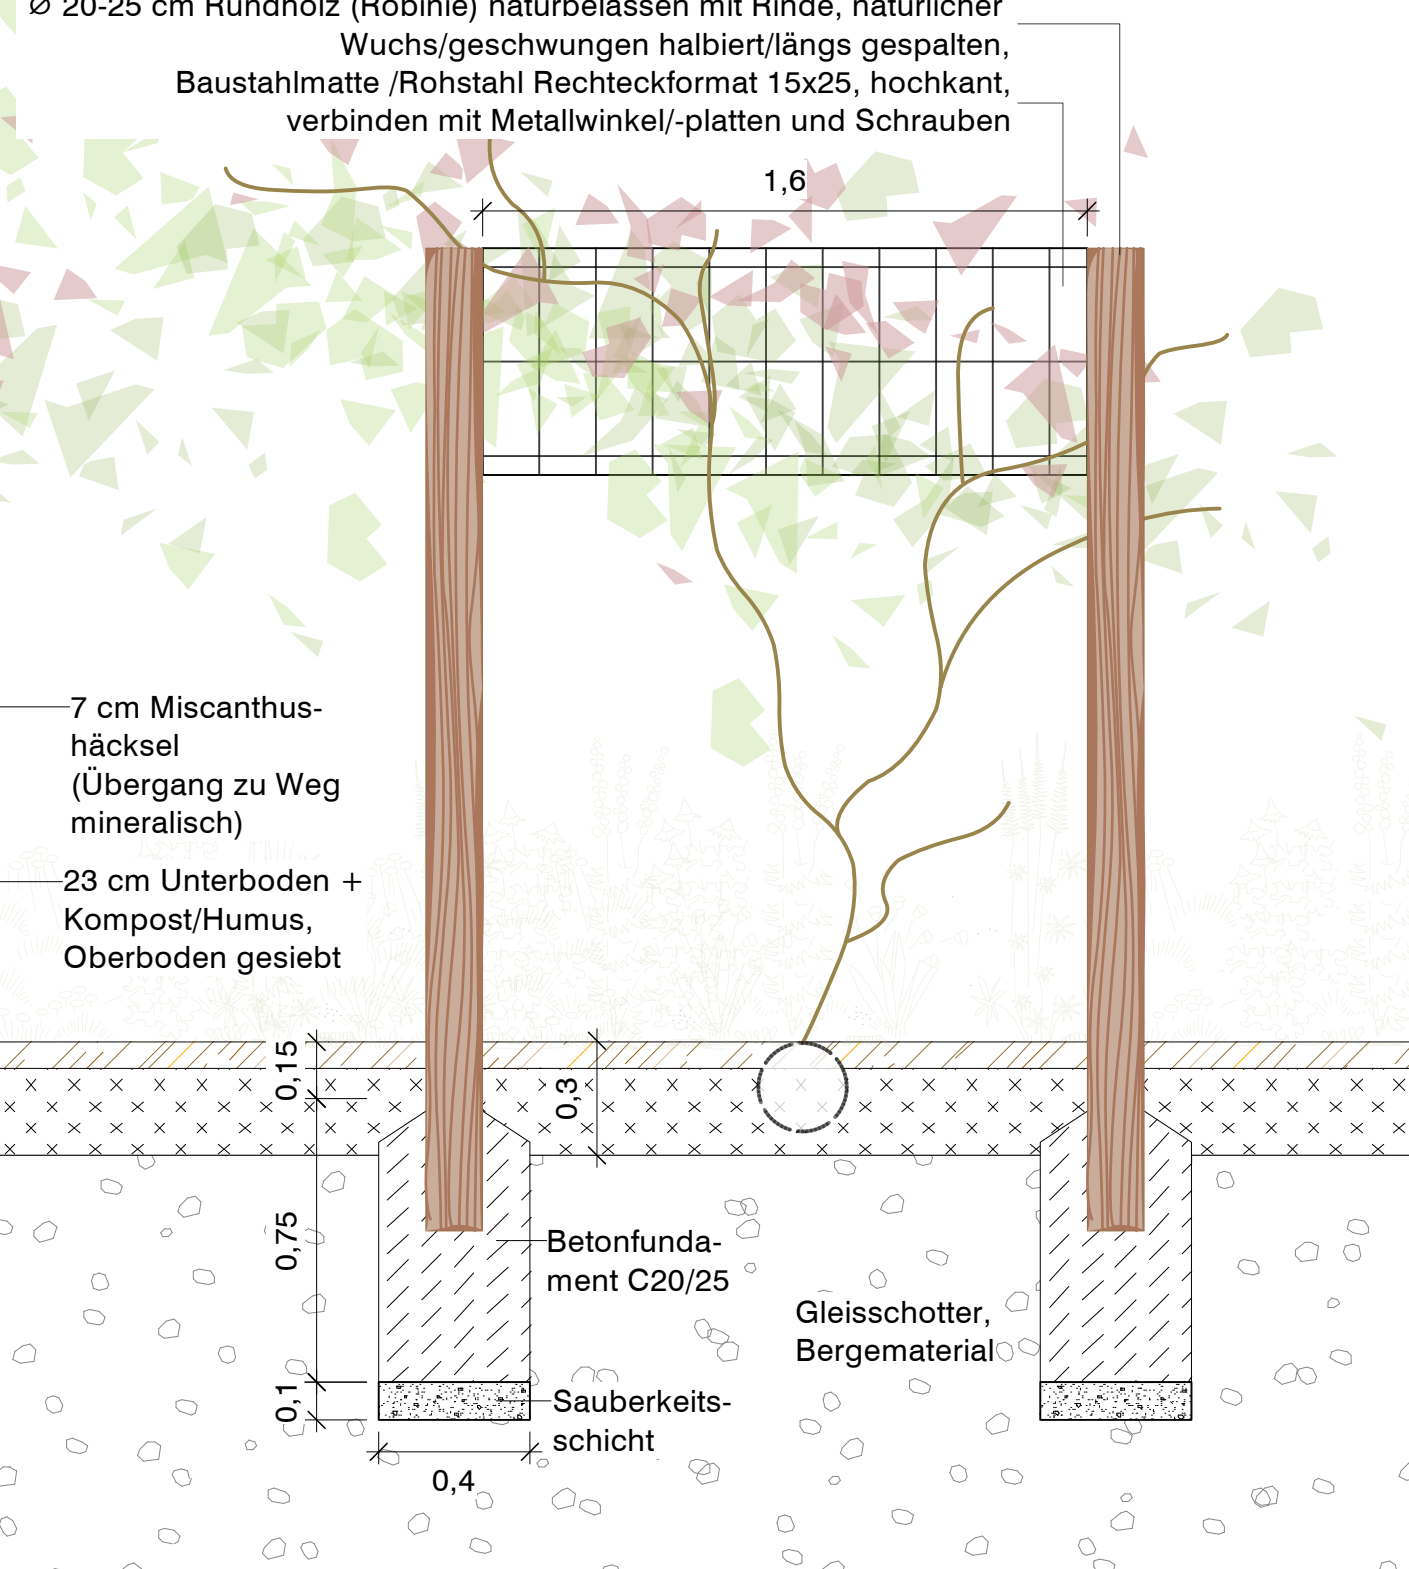


Detail Sichtschutzelemente

Totholz, senkrecht gelagert

Ansicht

M 1:20

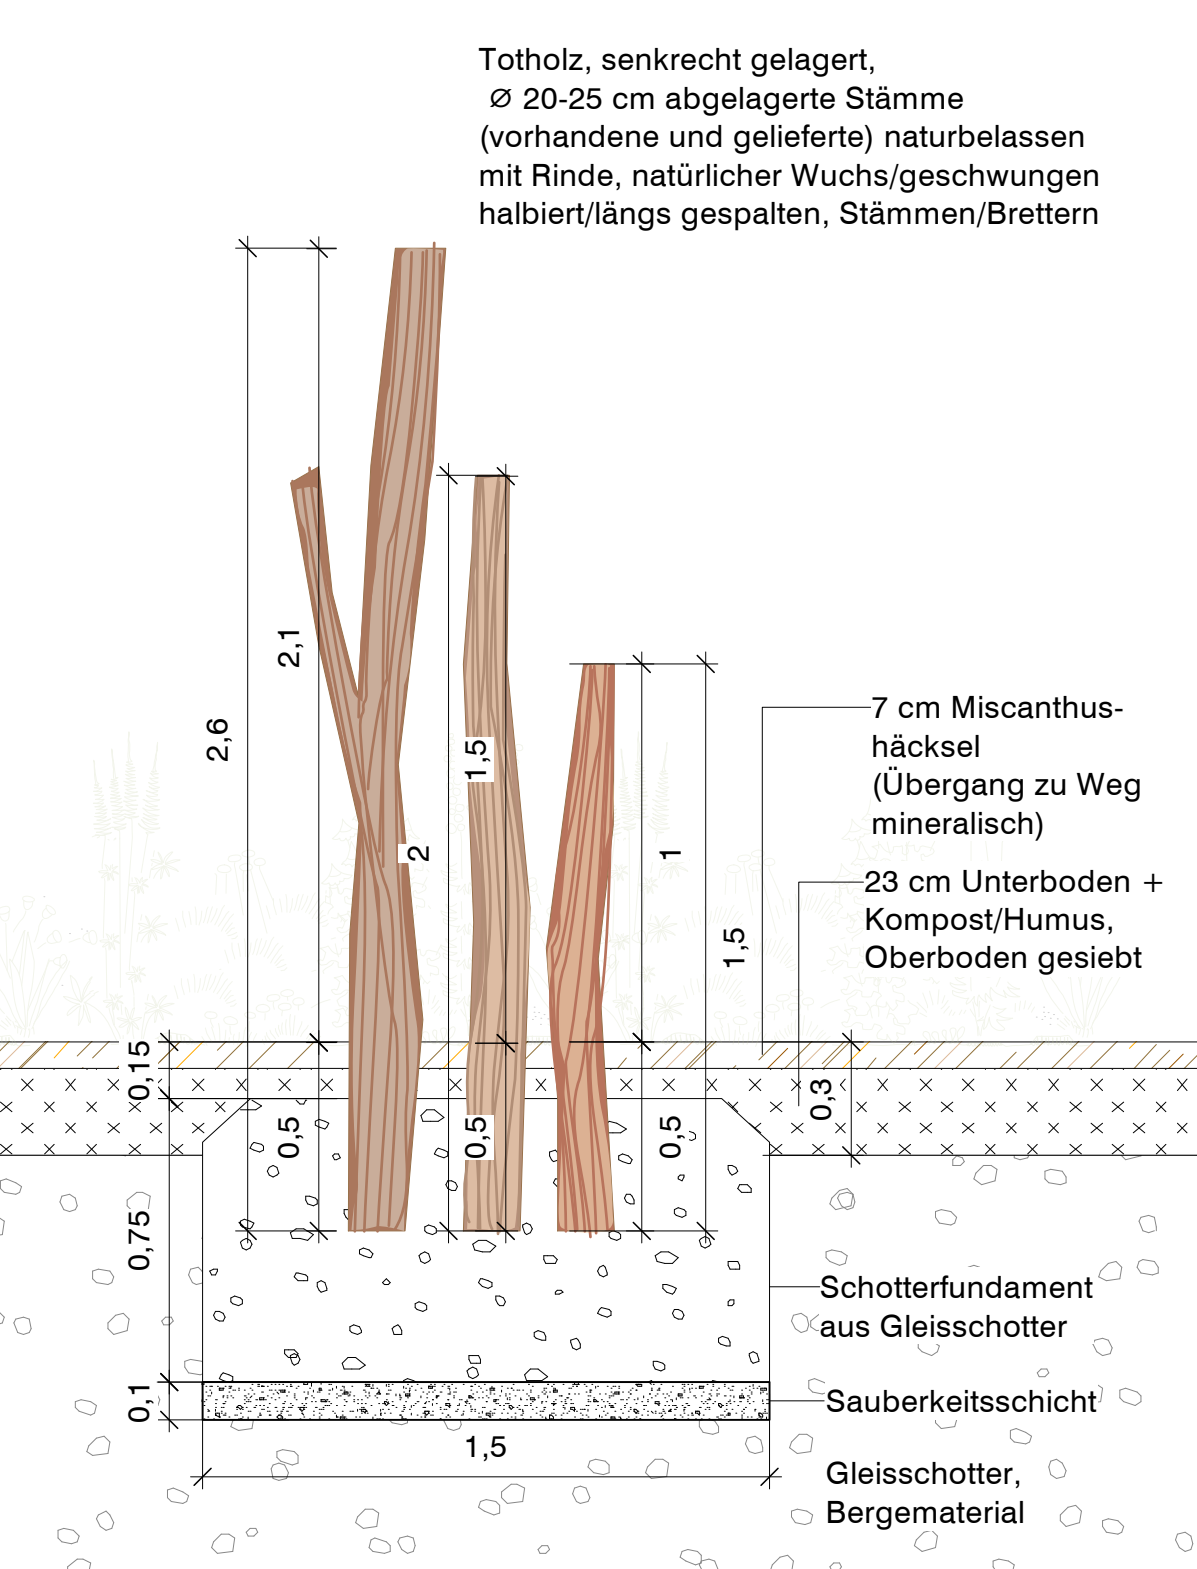

Alle Baumaße sind vor der Ausführung vom Unternehmer auf ihre Richtigkeit zu prüfen und nachzurechnen. Unstimmigkeiten, die sich aus im Plan angegebenen Maßen und den tatsächlichen Gegebenheiten auf der Baustelle ergeben, sind vor Arbeitsbeginn mit der Bauleitung zu klären, andernfalls haftet der Unternehmer.

Nr.	Änderung	gez.	gepr.	Datum
E				
D				
C				
B				
A				

Auftraggeber: Hamn Invest GmbH	Maxipark-IGA 2027
Adresse: Theodor-Heuss-Platz 16, 59065 Hamm	
Format: DIN A0	Ausführungsplanung Details Sichtschutzelemente Durchgang
Maßstab: Original: 1:20/1:100	
Datum: 14.06.2026	
gezeichnet: yd geprüft: ms	
Plan-Nr.: 2BA_LP5_5-15_D	