Lageplan Workshopplatz
M 1:50

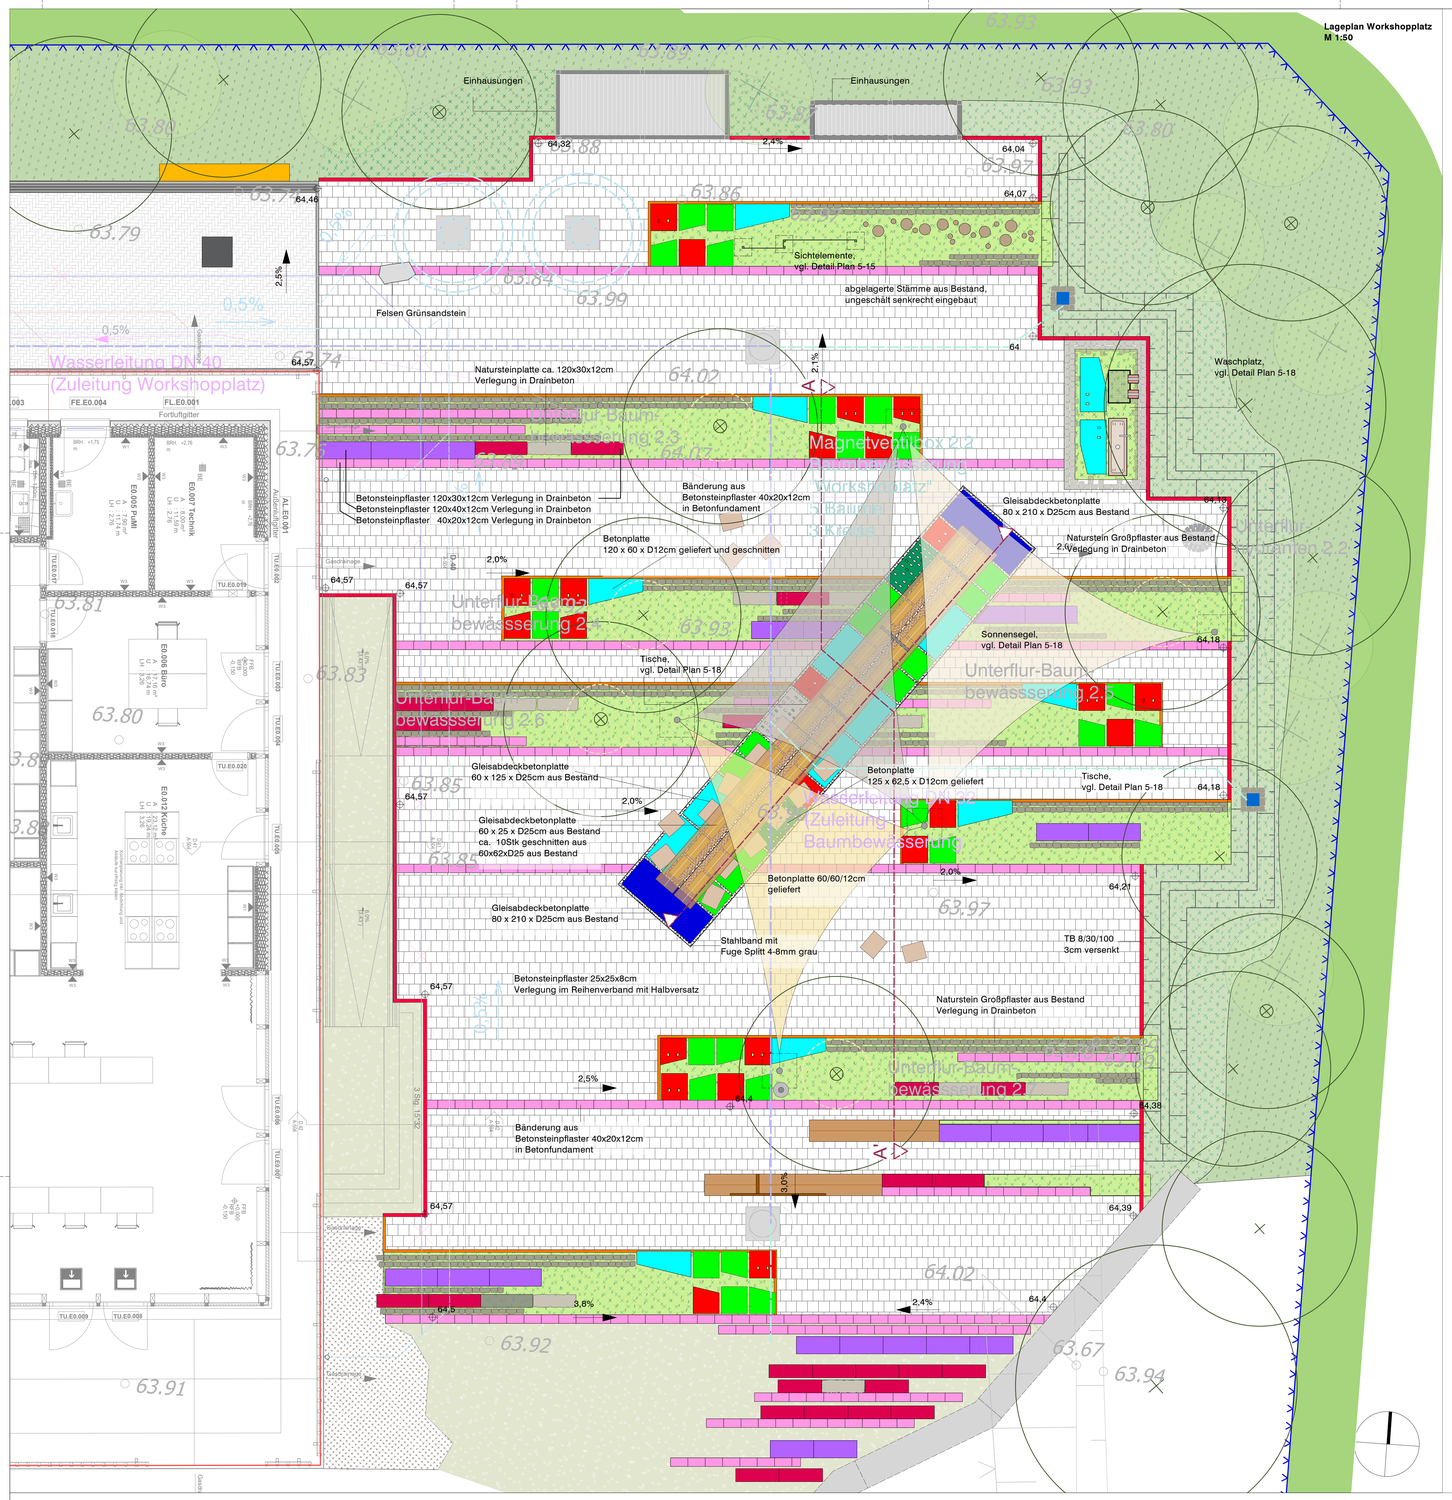

Legende Platten und Pflaster

32 Stk	Bestand (30 Stk vorh. 2 Stk geschnitten aus 60x62x25)		Gleisabdeckbetonplatte 60 x 25x D25cm
24 Stk	Bestand		Gleisabdeckbetonplatte 60 x 62x D25cm
15 Stk	Bestand		Gleisabdeckbetonplatte 60 x 125x D25cm (mit Schräganschnitt)
2 Stk	Bestand		Gleisabdeckbetonplatte 80 x 210x D25cm
	Bestand		Natursteinplatte ca. 120x30x12cm
	Bestand		Naturstein Großpflaster
			versenktes Tiefbord 8x30x100cm
			versenktes Tiefbord 6x30x100cm
34 Stk	geliefert		Betonplatte 60 x 60 x D12cm
3 Stk	geliefert		Betonplatte 125 x 62,5 x D12cm
	geliefert		Betonsteinpflaster 120x40x12cm
	geliefert		Betonsteinpflaster 40x20x12cm
	geliefert		Betonsteinpflaster 120x30x12cm

Schnitt Workshopplatz
M 1:20

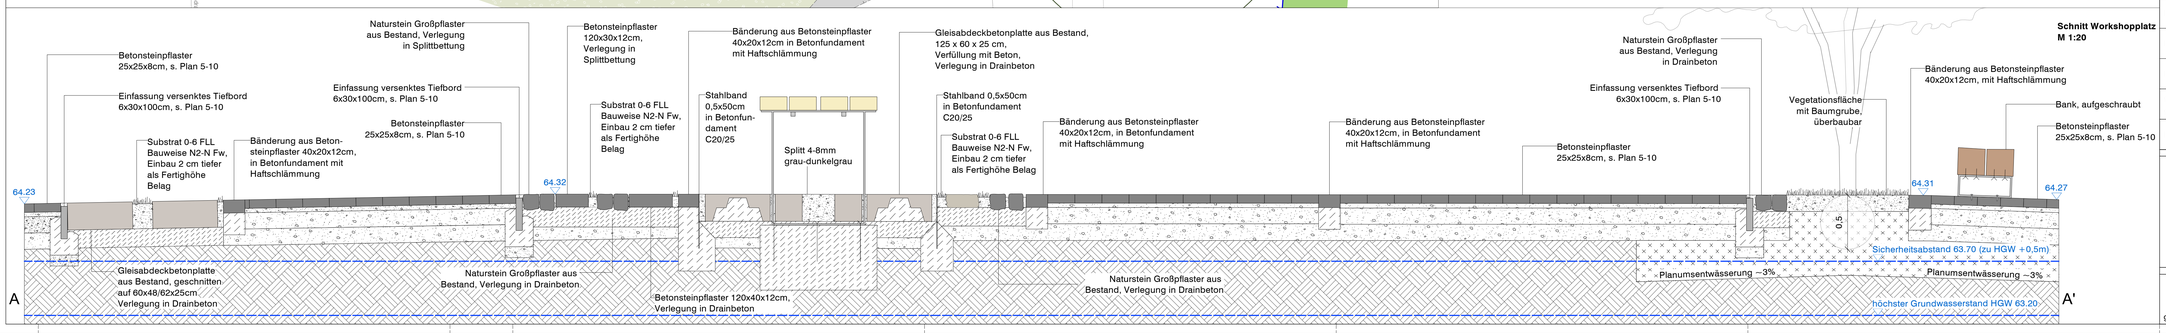

Alle Baumaße sind vor der Ausführung vom Unternehmer auf ihre Richtigkeit zu prüfen und nachzurechnen. Unstimmigkeiten, die sich aus im Plan angegebenen Maßen und den tatsächlichen Gegebenheiten auf der Baustelle ergeben, sind vor Arbeitsbeginn mit der Bauleitung zu klären, andernfalls haftet der Unternehmer.

Nr.	Änderung	gez.	geprf.	Datum
E				
D				
C				
B				
A				

NUR ZUR KALKULATION

Auftraggeber:
Hamm Invest GmbH

Adresse:
Theodor-Heuss-Platz 16, 59065 Hamm

Format: DIN A0

Maßstab im Original: 1:20/1:50

Datum: 14.08.2026

gezeichnet: Jok, nl
geprüft: ms

Plan-Nr.: 2BA_LP5_5-17_D

Maxipark-IGA 2027

Ausführungsplanung

Details
Workshopplatz

genehmigt durch | Unterschrift | Datum