



Anschlussedetail
Betonpflaster
Stampflehmsitzmauer
M 1:20

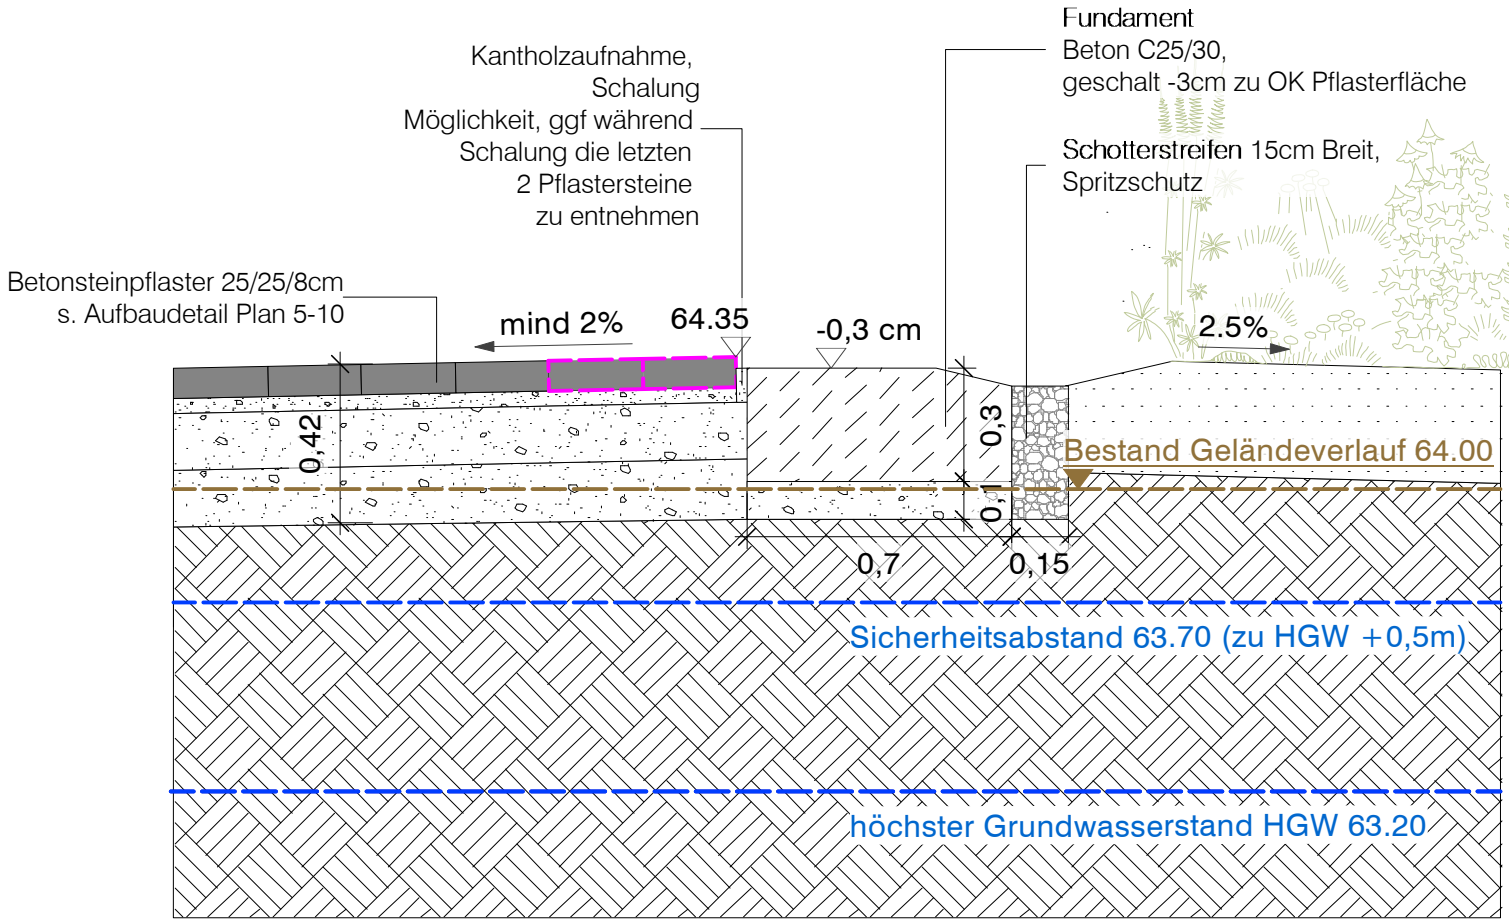

Lageplan
Ausschnitt
M 1:100

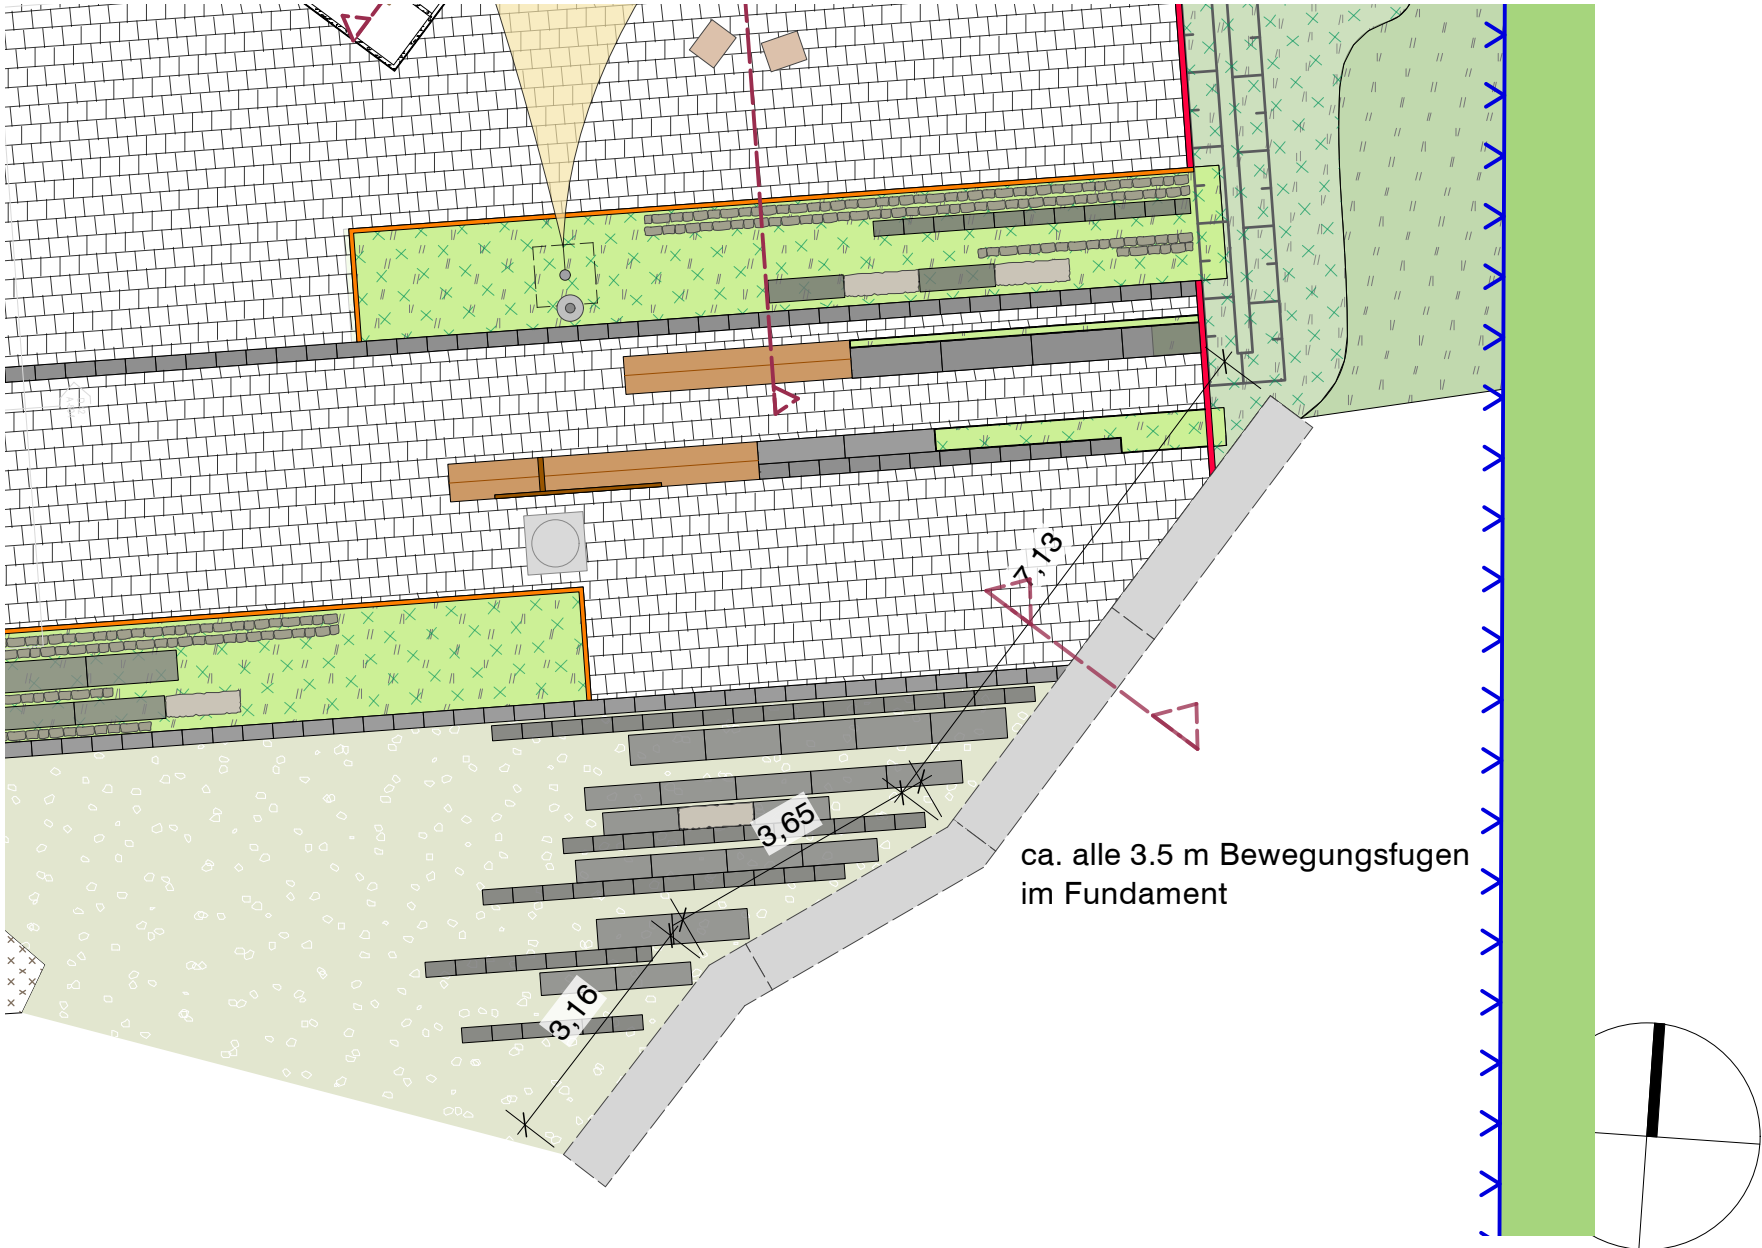

Alle Baumaße sind vor der Ausführung vom Unternehmer auf ihre Richtigkeit zu prüfen und nachzurechnen. Unstimmigkeiten, die sich aus im Plan angegebenen Maßen und den tatsächlichen Gegebenheiten auf der Baustelle ergeben, sind vor Arbeitsbeginn mit der Bauleitung zu klären, andernfalls haftet der Unternehmer.

E				
D				
C				
B				
A				
Nr.	Änderung	gez.	gepr.	Datum

Auftraggeber:
Hamm Invest GmbH

Adresse:
Theodor-Heuss-Platz 16, 59065 Hamm

Format: DIN A2

Maßstab im Original: 1:20/1:100

Datum: 14.08.2026

gezeichnet: Jok, nl
geprüft: ms

Plan-Nr.: 2BA_LP5_5-20_D

Maxipark-IGA 2027

Ausführungsplanung
Details
Fundament Stampflehmmauer

genehmigt durch

Unterschrift

Datum