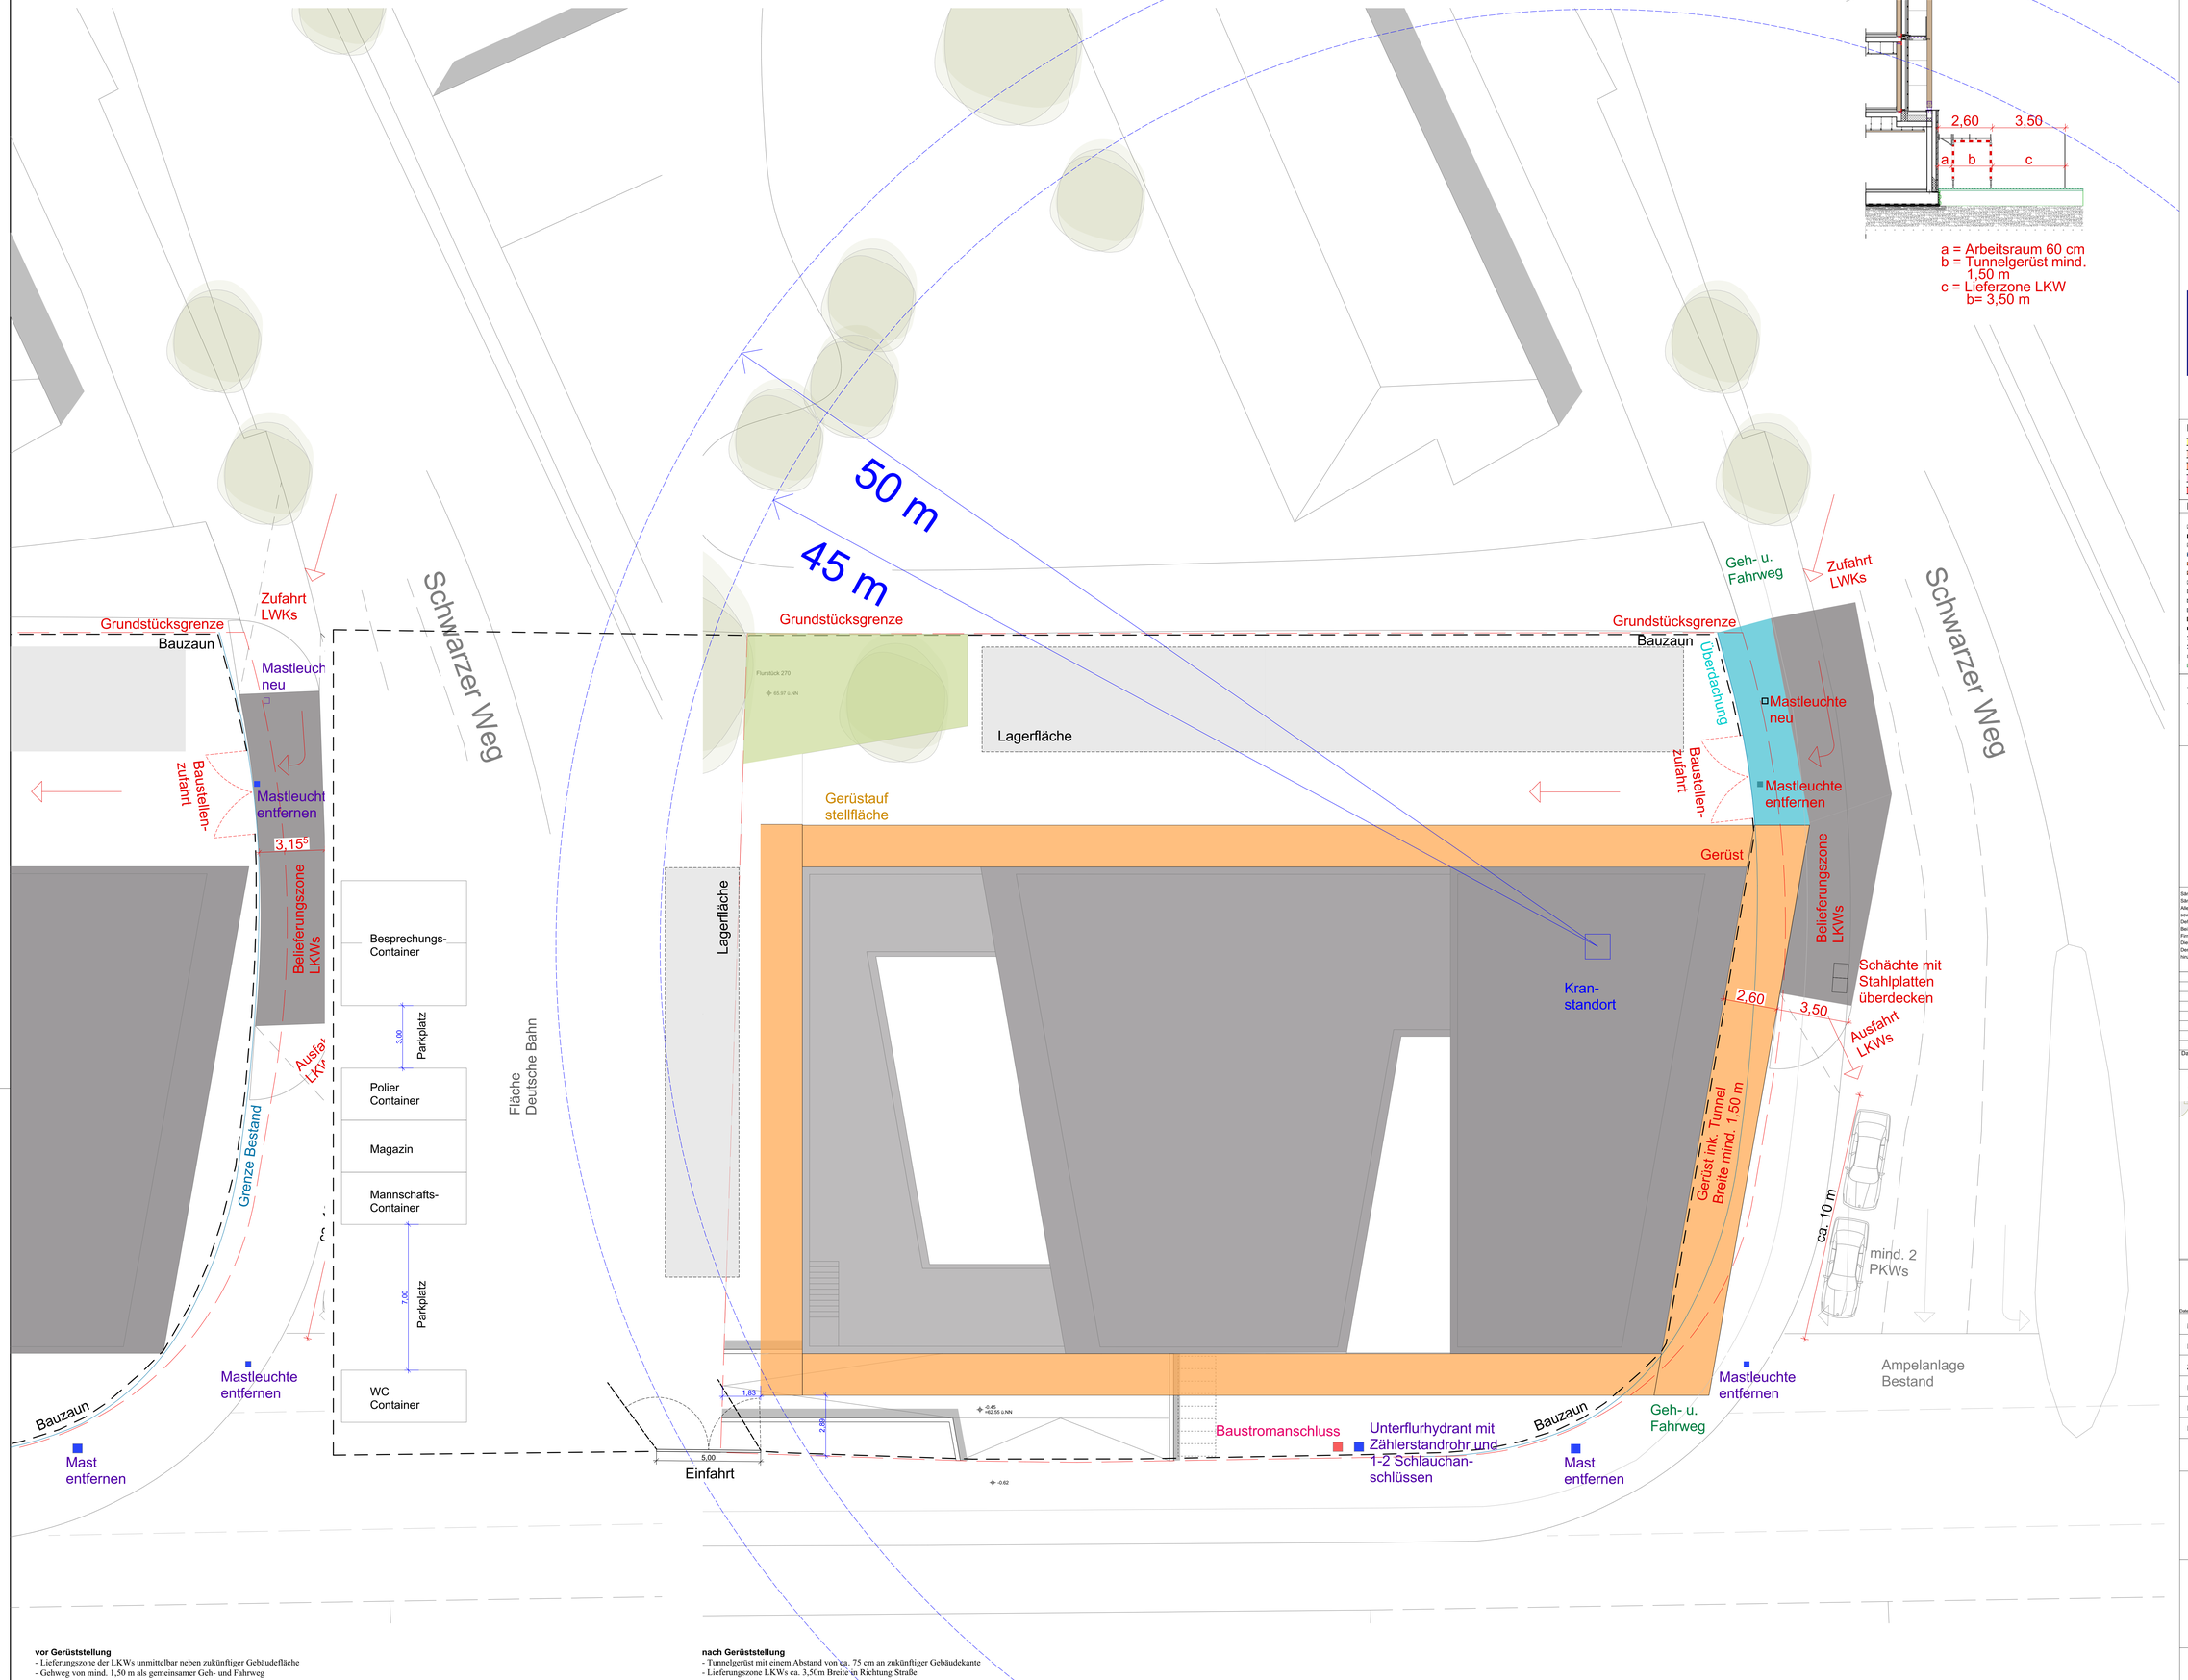

a = Arbeitsraum 60 cm
b = Tunnelgerüst mind. 1,50 m
c = Lieferzone LKW b= 3,50 m

vor Gerüststellung
- Lieferungszone der LKWs unmittelbar neben zukünftiger Gebäudefläche
- Gehweg von mind. 1,50 m als gemeinsamer Geh- und Fahrweg

nach Gerüststellung
- Tunnelgerüst mit einem Abstand von ca. 75 cm an zukünftiger Gebäudekante
- Lieferungszone LKWs ca. 3,50m Breite in Richtung Straße

SUDBRACK

Baustelleneinrichtung
Planstand: 20.01.2026

Decken über Fertigbädern sind als Filigrandecken auszuführen.

Legende - Brandschutz

feuerhemmende Wand	feuerbeständige, dicht- und selbstschließende Tür (fb-ds-ss)
hochfeuerhemmende Wand	hochfeuerhemmende, dicht- und selbstschließende Tür (hfh-ds-ss)
hochfeuerhemmende Wand mit mechanischer Beanspruchung	feuerhemmende, rauchdichte- und selbstschließende Tür (fh-rd-ss)
feuerbeständige Wand	feuerhemmende, dicht- und selbstschließende Tür (fh-ds-ss)
feuerbeständige Wand mit mechanischer Beanspruchung	rauchdichte- und selbstschließende Tür (rd-ss) dichtschließende Tür (ds)

Legende - Baustoffe

Verbleiber	Folien, Bitumen
Dämmung weich	Luftdichter Anschluss
Dämmung hart	
Stahlbeton tragend	
Stahlbeton F60 hochfeuerhemmend mech. beansprucht	
Stahlbeton F 60 hochfeuerhemmend	
Stahlbeton nichttragend	
Fertigteil	
Stahlbeton WU gem. Statik	
Beton unbewehrt	
Vollholzwand / Stütze	
Holzbeiwerplatte	
OK - Wand	
OK - Wand Feuchtraum	
Holzwand Fassade	
Begrünung	

±0,00 OKFF Oberkante Fertigfußboden im Grundriss
-0,15 OKRF Oberkante Rohfußboden im Grundriss
1,250 / 0,00 Oberkante Fertigfußboden im Grundriss

±0,00 OKFF Oberkante Fertigfußboden im Grundriss, Schnitt und Ansicht
-0,15 OKRF Oberkante Rohfußboden im Grundriss, Schnitt und Ansicht
-0,30 UKRD Unterkante Rohdecke in Schnitt und Ansicht
1,35 / 3,35 Oberkante Rohfußboden im Grundriss

BD	Bodendurchbruch	UZ	Unterzug
BS / BK	Bodenschutz / Bodenkanal	R / RE	Rolladengurt / Rolladen, elektrisch betr.
DD	Deckendurchbruch	BRH	Brüstungshöhe
WD	Wanddurchbruch	FB	Fußbodenbelag
WS	Wandschlitz	WM	Wandmaterial
OK	Oberkante	DM	Deckenmaterial
UK	Unterkante	GF	Brutto-Grundfläche
UKD	Unterkante Rohdecke	NF	Netto-Grundfläche
VK	Vorderkante	RU	Raumumfang
HK	Hinterkante	RH	Raumhöhe im Lichten
RWA	Rauch- und Wärmeabzug	Text	Statik
RL	Raumentlüftung	RR	Regenrohr / Fallrohr
	Entlüftung über Dach/SW	RW	Regenwasser
		SW	Schmutzwasser

Sämtliche Maße sind vor Beginn der Arbeiten vom Unternehmer eigenverantwortlich am Bau zu prüfen.
Sämtliche Einbaumaße sind an der Baustelle zu nehmen.
Alle Werkpläne sind nur in Verbindung mit den gültigen Schal- und Bewehrungsplänen des Tragwerksplaners, sowie den Durchbruchsplänen der Fachingenieure gültig und/oder den ergänzenden Angaben.
Dehnungsfugen sind nach Angabe Tragwerksplaner auszuführen.
Bei der Bauausführung sind die Planungen der Fachingenieure sowie die Angaben der Sonderfachleute zu beachten.
Firmendetails und Ausführungszeichnungen gelten nur mit Genehmigungsvermerk des Architekten.
Das Koordinationspflicht bleibt unberührt.
Der Ausführende ist verpflichtet, den Auftraggeber auf etwaige Unstimmigkeiten der Ausführungsunterlagen hinzuweisen (VOB, § 3.3).

Angaben der Brüstungshöhen ab OKFF | Angaben der Türhöhen ab OKFF

Datum	Änderungen	Index	bearb.

Alle Maße sind bezogen auf OKFF EG : 63,00 NHN = ± 0,00

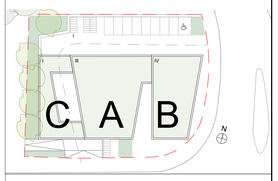

AR 8 SO 1 Baustelleneinrichtung

Dateiname: THH Tragenhaus 230503

MSTB:	1:100
PHASE:	Ausführung
ZEICHEN:	sb
DATUM:	19.11.2025
PLANNUMMER.INDEX:	THH 250819 AR 5 AR 8 SO 1
PLANFORMAT:	DIN A 0

Vorabzug

Unterschrift Bauherr

Unterschrift Architekt