


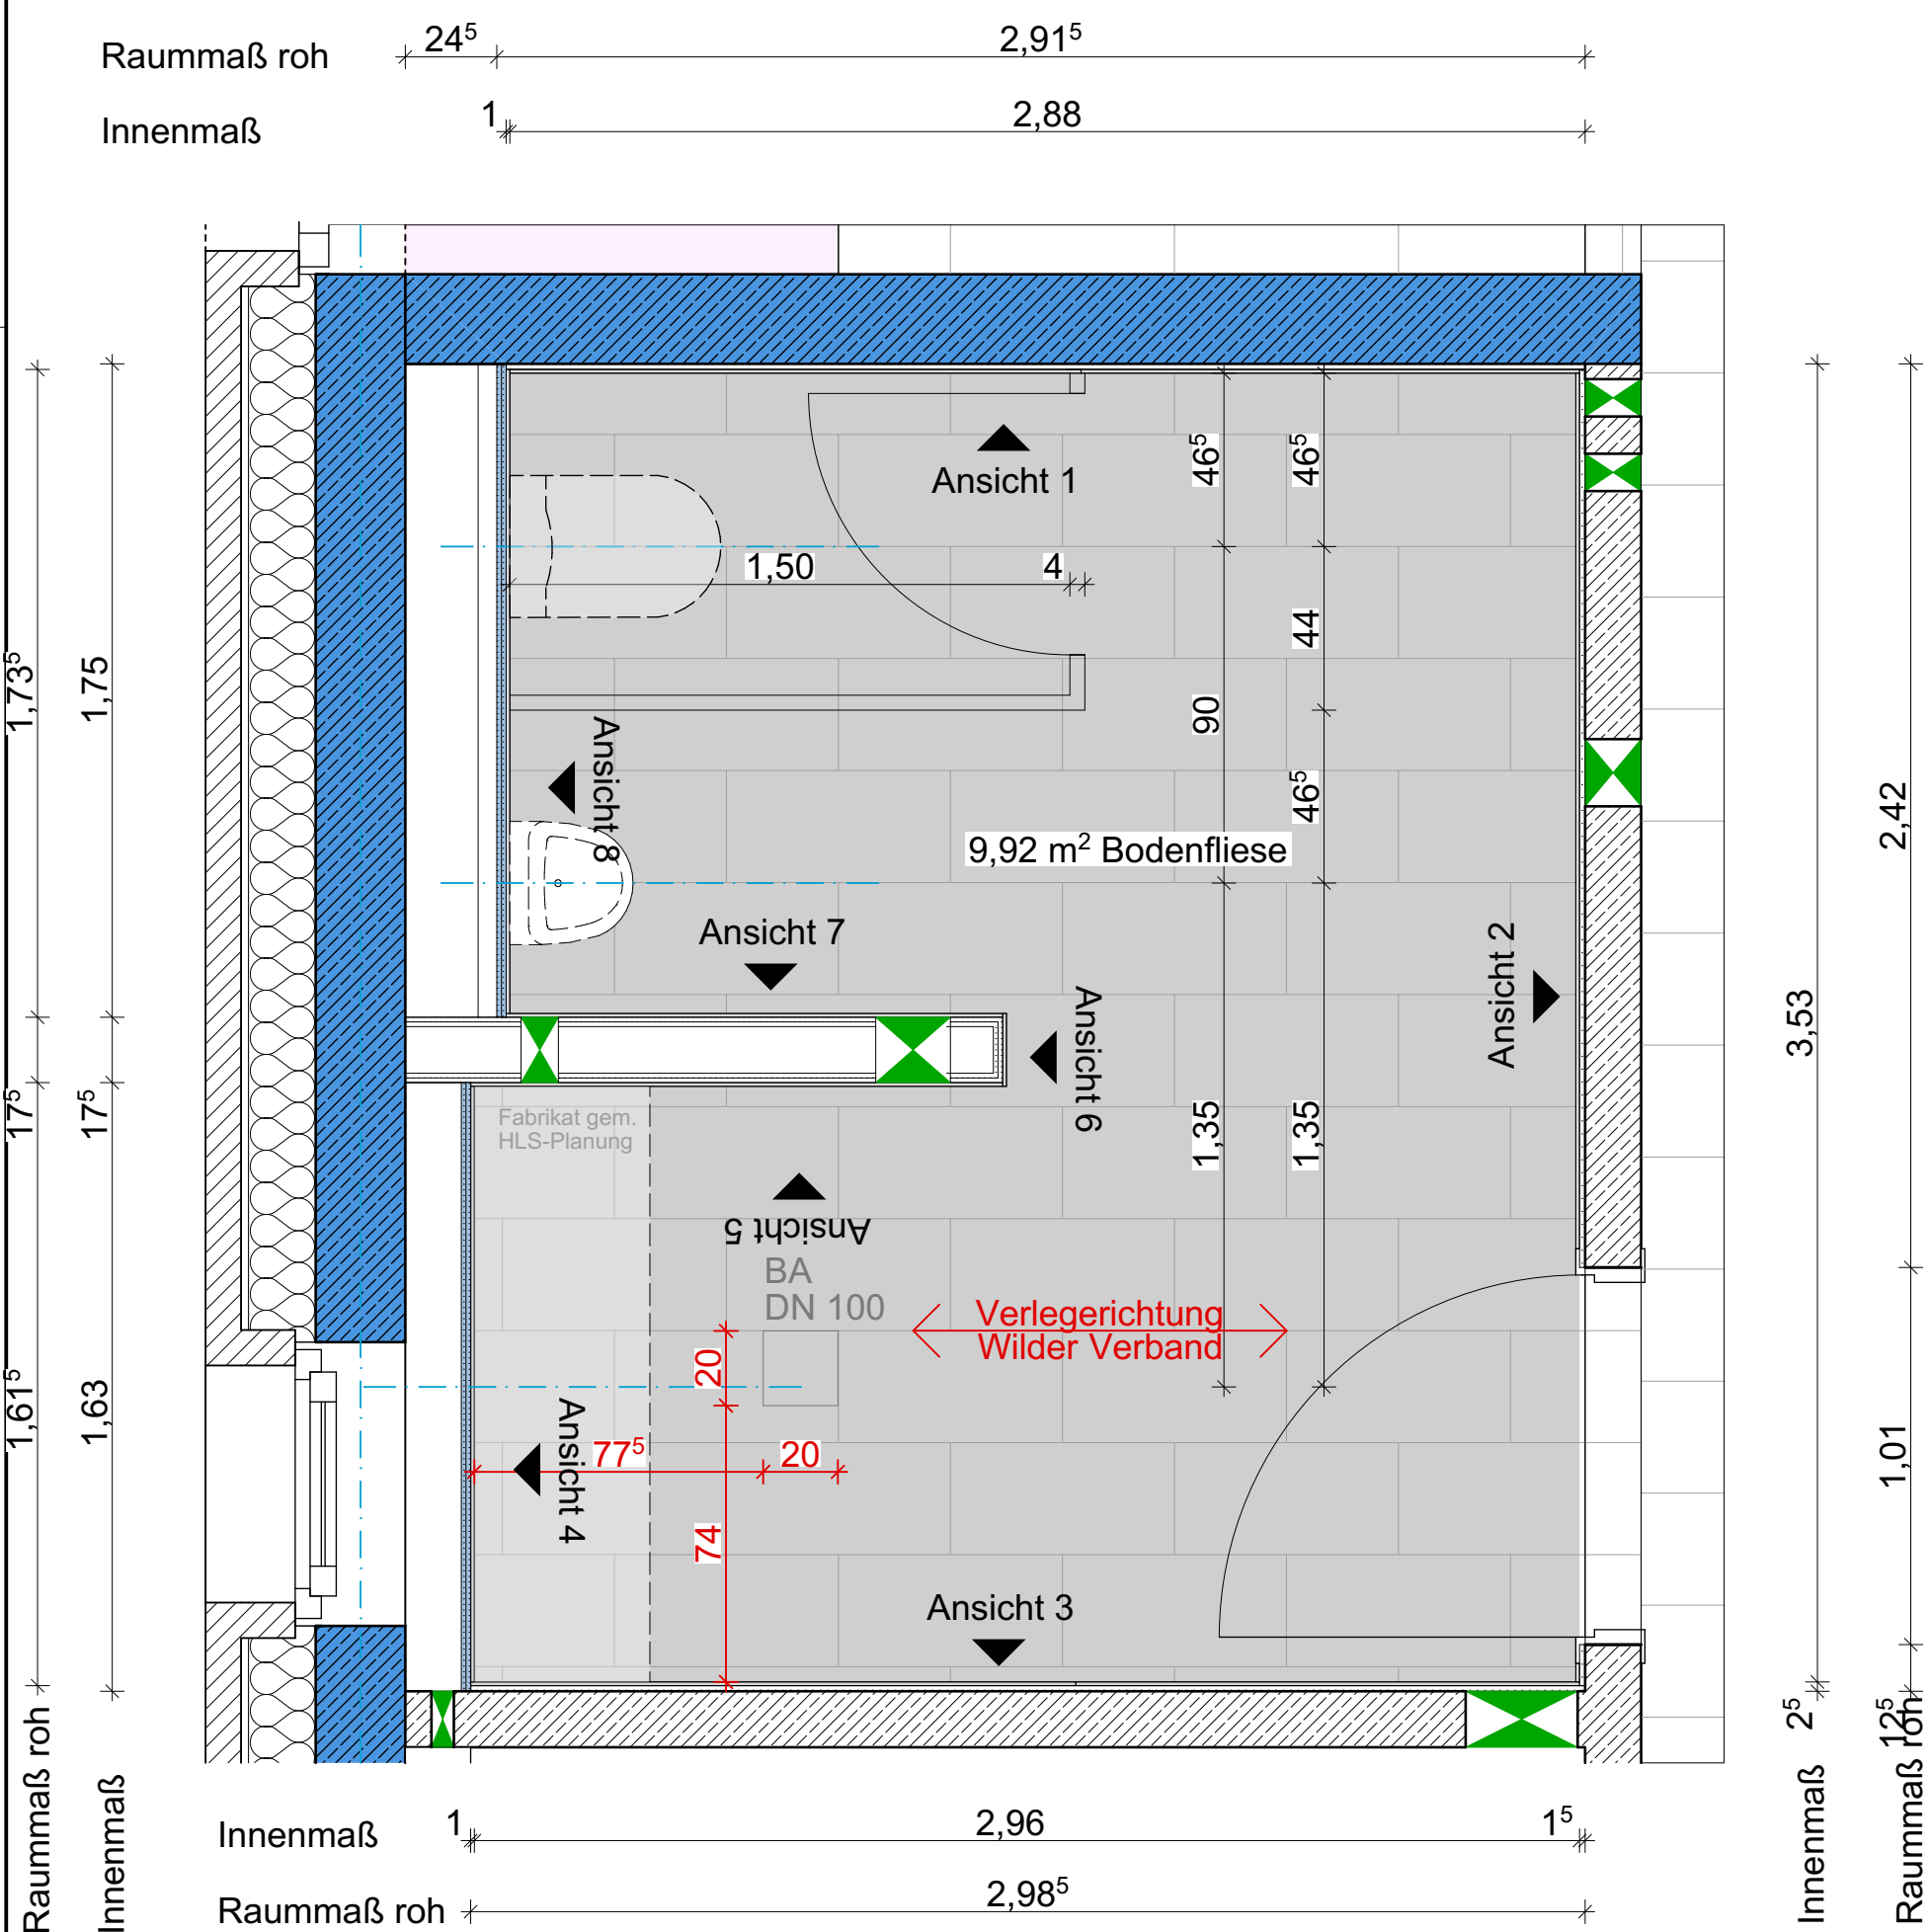


Boden Betonwerkstein
Format 600 x 300 mm
Farbe Nordic
Dicke 20 mm
Oberfläche Sand R11


Wandfliese
Format 20 x 10
Farbe 0607 rust, hochglanz
Dicke 63 mm

Sockelfliese
h= ca. 100 mm
aus Bodenfliese geschnitten


Einbau der Unterputzdose für Schalter und
Steckdosen erfolgt erst nach dem Anlegen
der Fliesenspiegel

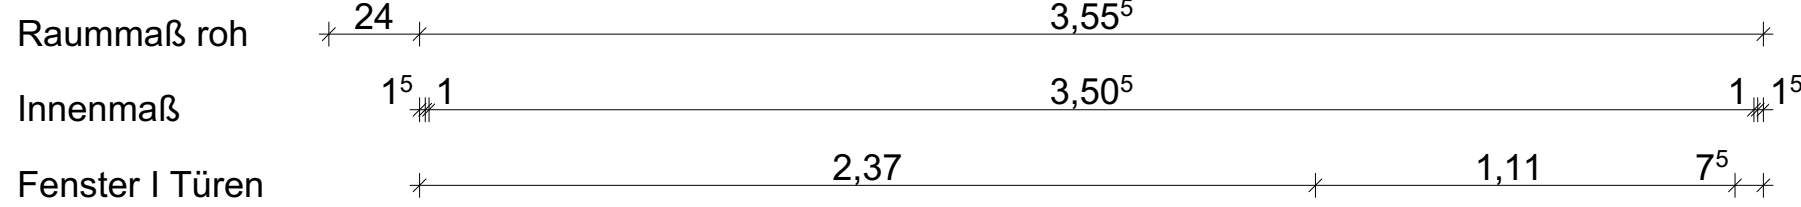

Ansicht 2

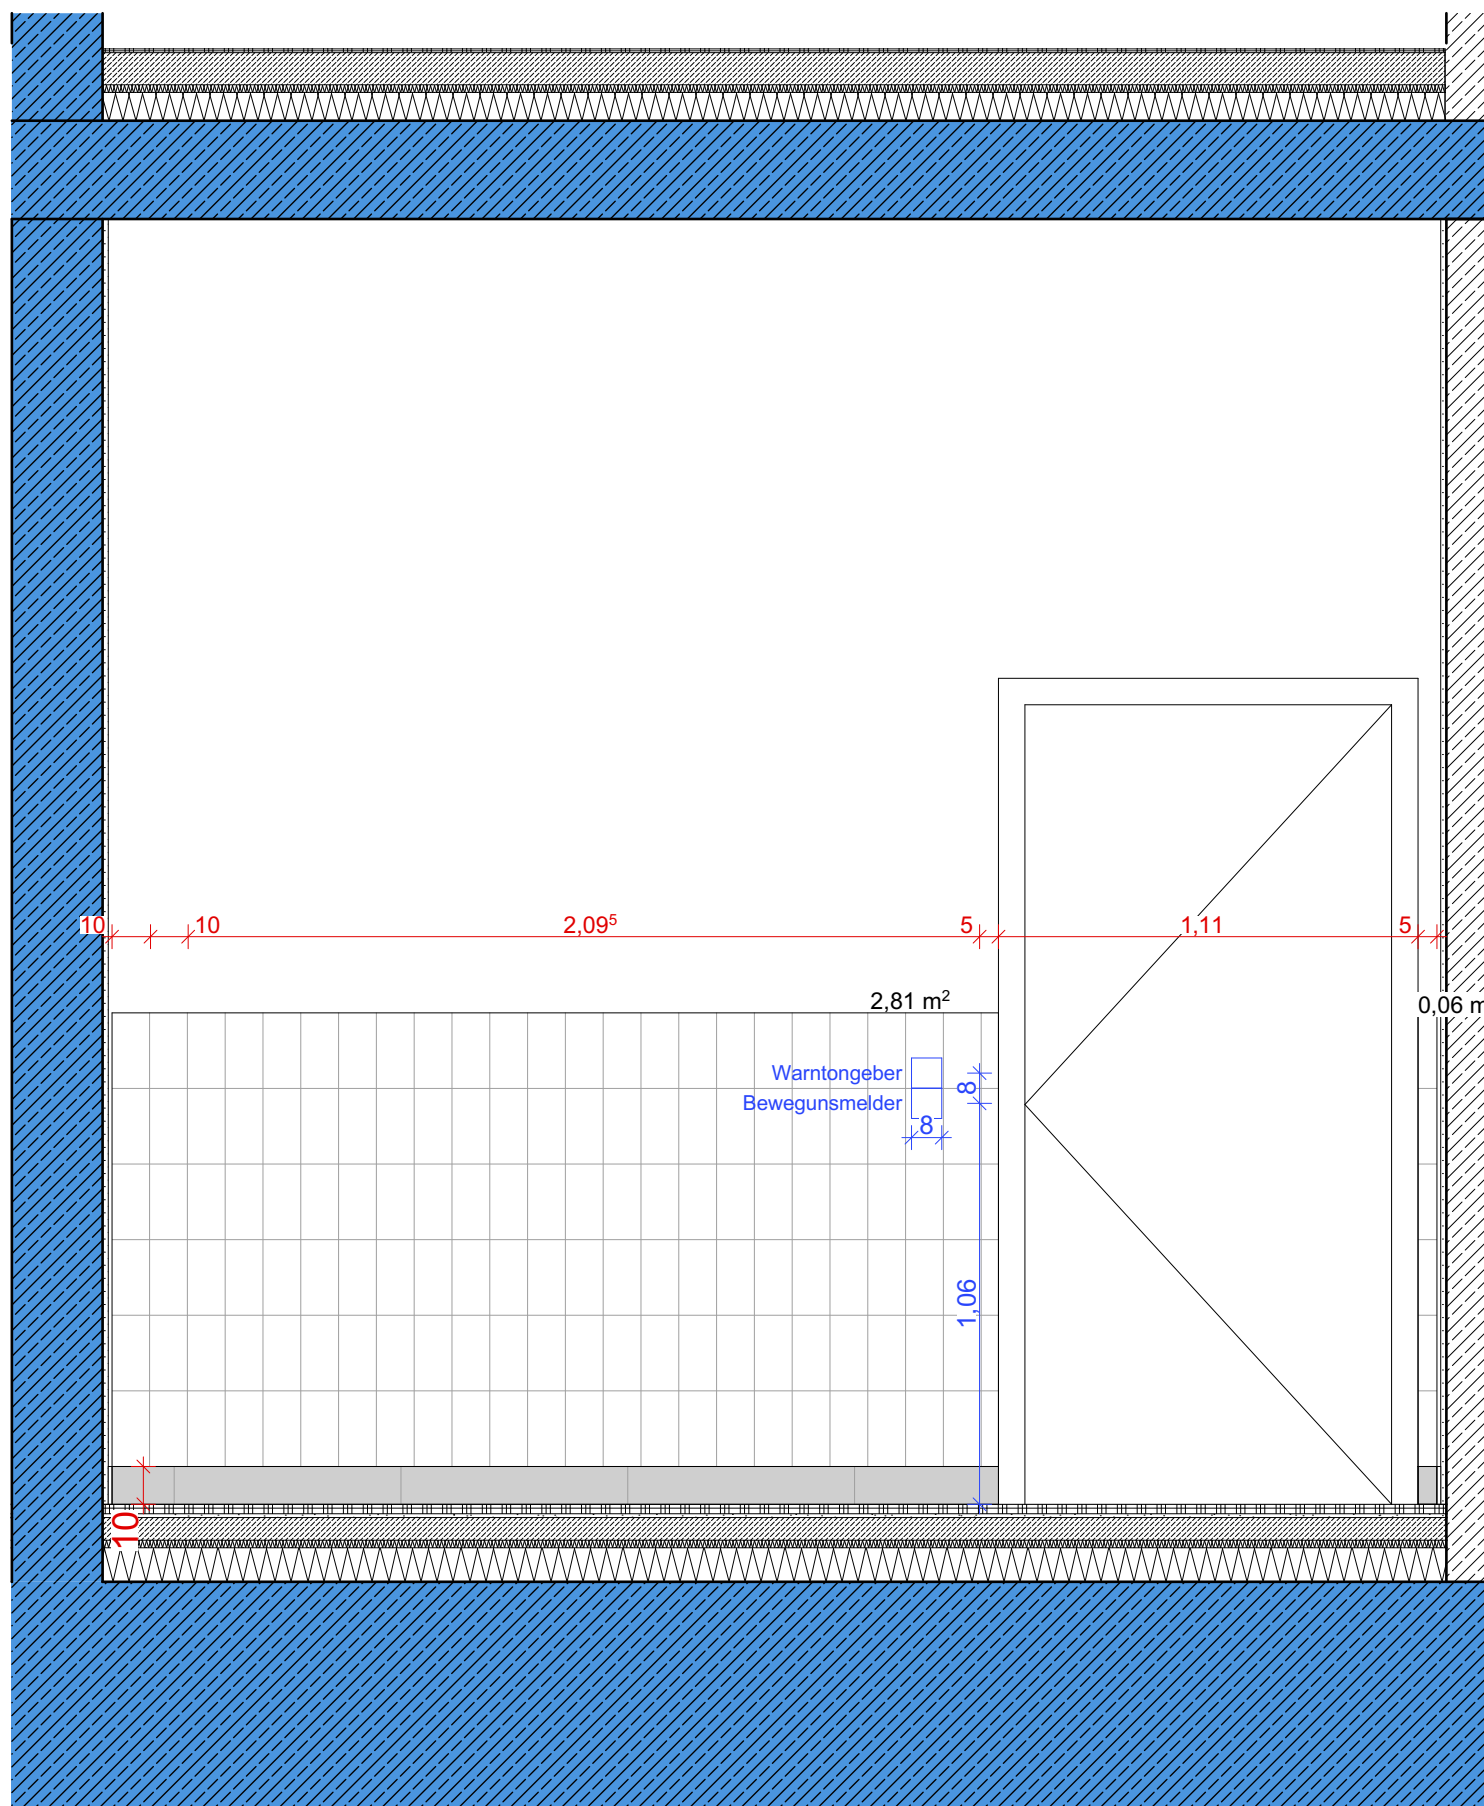

Ansicht 3

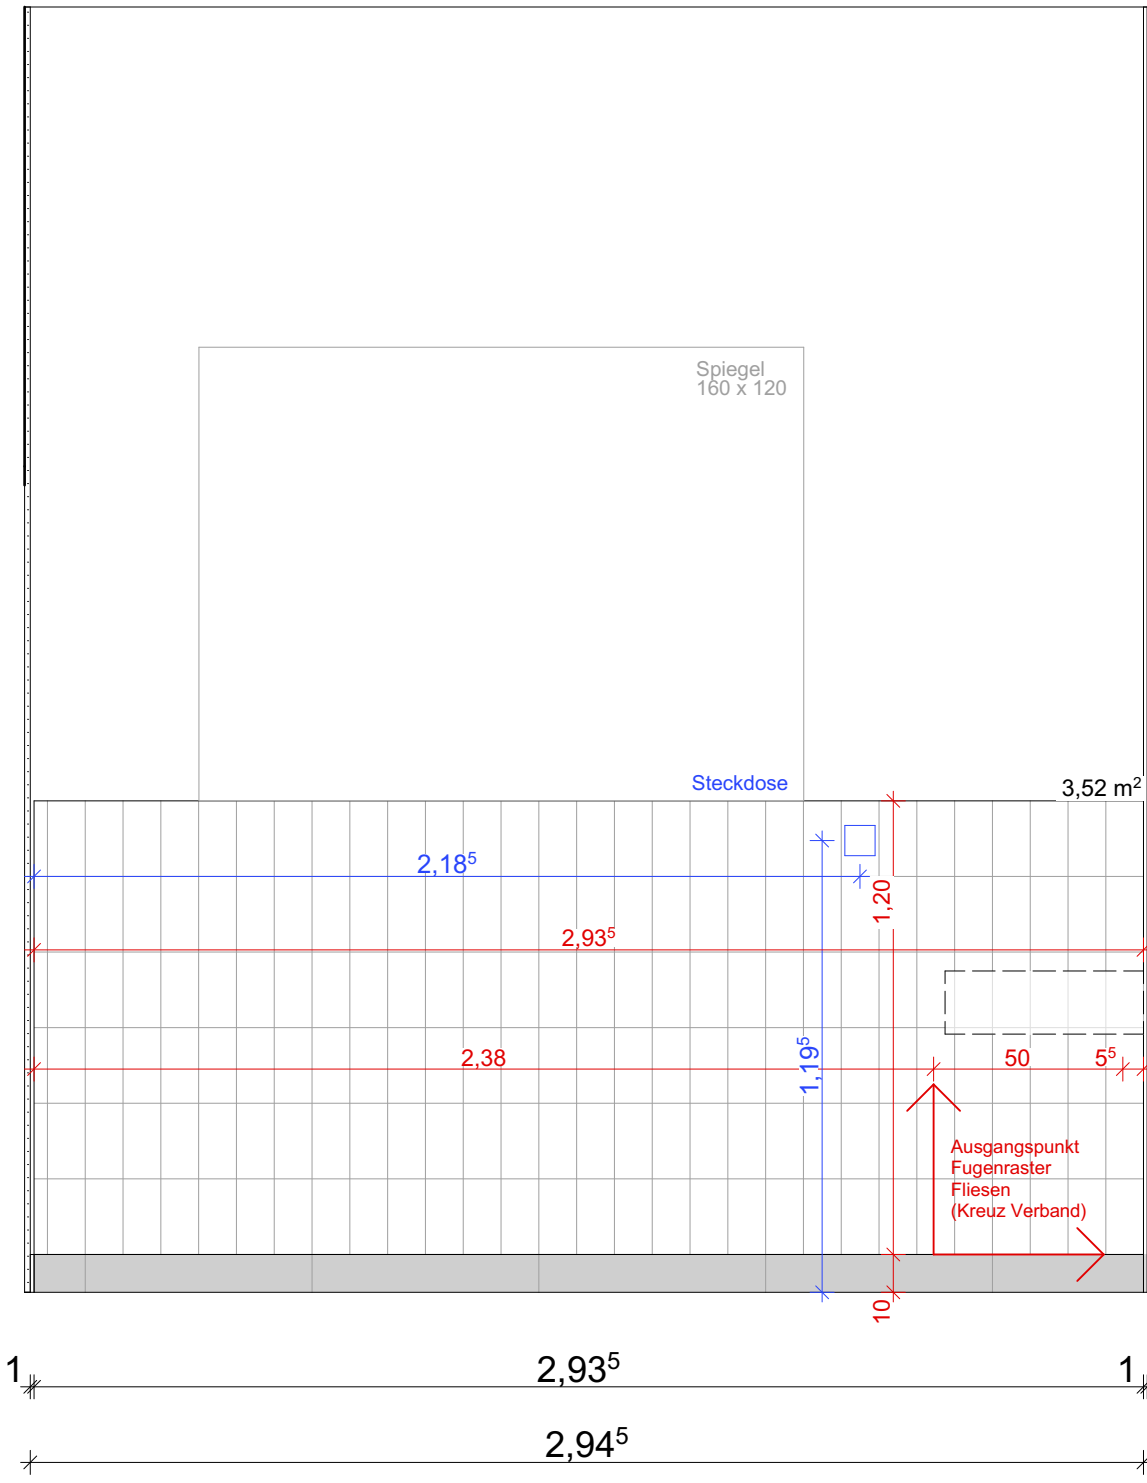

Decken über Fertigbädern sind als Filigrandecken auszuführen.

Legende - Brandschutz

fh	feuerhemmende Wand	feuerbeständige, dicht- und selbstschließende Tür (fb-ds)
hfh	hochfeuerhemmende Wand	hochfeuerhemmende, dicht- und selbstschließende Tür (hfh-ds)
hfh-m	hochfeuerhemmende Wand mit mechanischer Beanspruchung	feuerhemmende, rauchdichte und selbstschließende Tür (h-m-ds)
fb	feuerbeständige Wand	feuerhemmende, dicht- und selbstschließende Tür (fb-ds)
fb-m	feuerbeständige Wand mit mechanischer Beanspruchung	rauchdichte- und selbstschließende Tür (fb-ds)
		dichtschließende Tür (ds)

Legende

±0,00 OKFF	Oberkante Fertigfußboden im Grundriss	±0,00 OKFF	Oberkante Fertigfußboden in Grundriss, Schnitt und Ansicht
-0,15 OKRF	Oberkante Rohfußboden im Grundriss	-0,15 OKRF	Oberkante Rohfußboden in Grundriss, Schnitt und Ansicht
-0,30 UKRD	Unterkante Rohdecke in Schnitt und Ansicht	-0,30 UKRD	Unterkante Rohdecke in Schnitt und Ansicht
1,25 ⁵ 3,00	Oberkante Fertigfußboden im Grundriss	1,25 ⁵ 3,00	Oberkante Rohfußboden im Grundriss


BD	Bodendurchbruch	UZ	Unterzug
BS / BK	Bodenschütz / Bodenkanal	R / RE	Rollladengurt / Rolladen, elektrisch betr.
DD	Deckendurchbruch	BRH	Brüstungshöhe
WD	Wanddurchbruch	FB	Fußbodenbelag
WS	Wandschlitz	WM	Wandmaterial
OK	Oberkante	DM	Deckenmaterial
UK	Unterkante	GF	Brutto-Grundfläche
UKD	Unterkante Rohdecke	NF	Netto-Grundfläche
VK	Vorderkante	RU	Raumumfang
HK	Hinterkante	RH	Raumhöhe im Lichten
RWA	Rauch- und Wärmeabzug	Text	Statik
RL	Raumentlüftung	Regenrohr / Fallrohr	Regenwasser
++ + +	Entlüftung über Dach/SW	SW	Schmutzwasser

Sämtliche Maße sind vor Beginn der Arbeiten vom Unternehmer eigenverantwortlich am Bau zu prüfen.
Sämtliche Einbaumaße sind an der Baustelle zu nehmen.
Alle Werkpläne sind nur in Verbindung mit den gültigen Schal- und Bewehrungsplänen des Tragwerksplaners, sowie den Durchbruchplänen der Fachingenieure gültig und/oder den ergänzenden Angaben.
Dehnungsfugen sind nach Angabe Tragwerksplaner auszuführen.
Bei der Bauausführung sind die Planungen der Fachingenieure sowie die Angaben der Sonderarchitektur zu beachten.
Firmendetails und Ausführungszeichnungen gelten nur mit Genehmigungswerkzeug des Architekten.
Die Koordinationspflicht bleibt unberührt.
Der Ausführer ist verpflichtet, den Auftraggeber auf etwaige Unstimmigkeiten der Ausführungsunterlagen hinzuweisen (VOB § 3.3).

Angaben der Brüstungshöhen ab OKFF

Angaben der Türhöhen ab OKFF

Datum	Änderungen	Index	bearb.

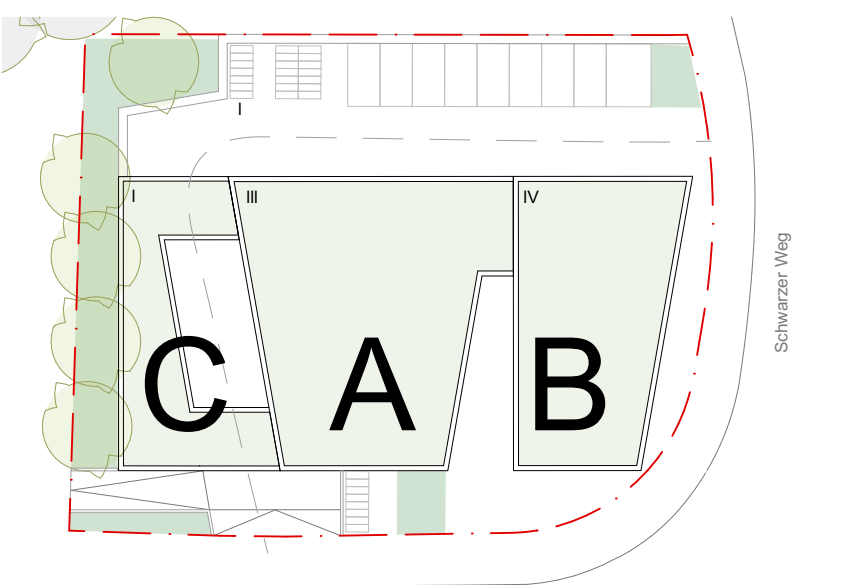

Fliesenspiegel B.00.07 WC H


Datenname: THH Trägerhaus 230503	
MSTB:	1:20
PHASE:	Ausführung
ZEICHEN:	nr
DATUM:	08.06.2026
PLANNUMMER,INDEX:	THH 260608 AR 5 Fliesenspiegel
PLANFORMAT:	DIN A 1

V o r a b z u g


Unterschrift Bauherr

Unterschrift Architekt


Ansicht 5

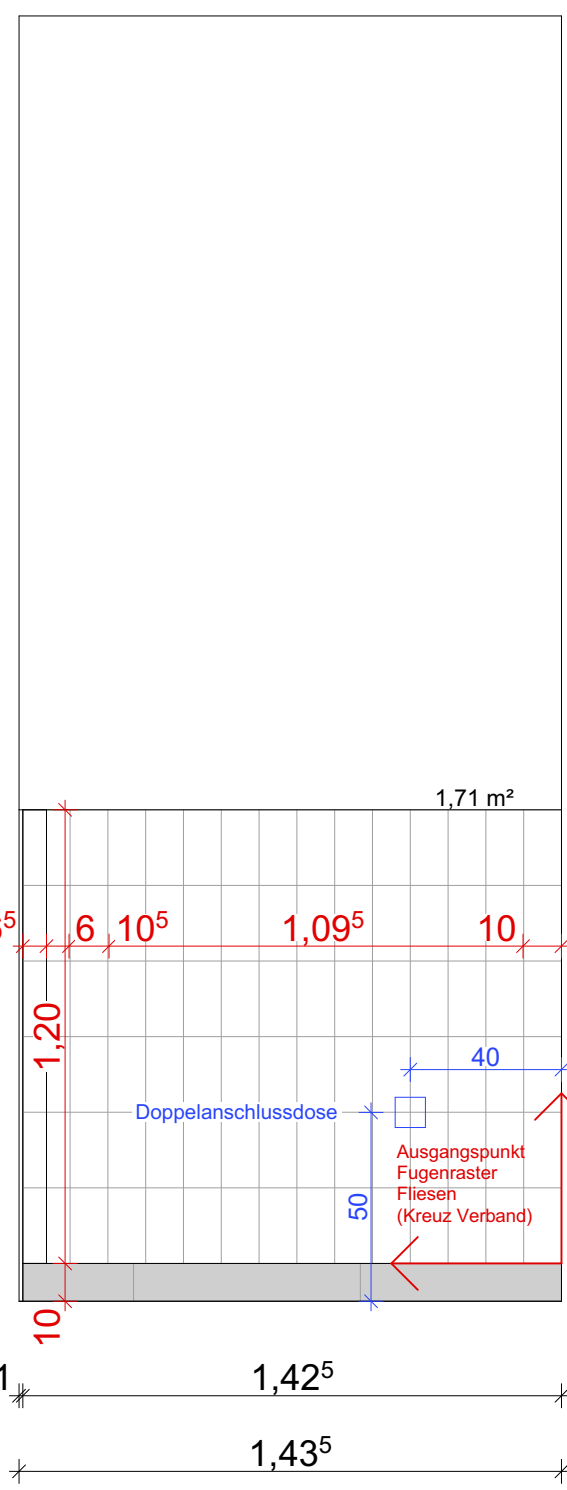


Ansicht 6

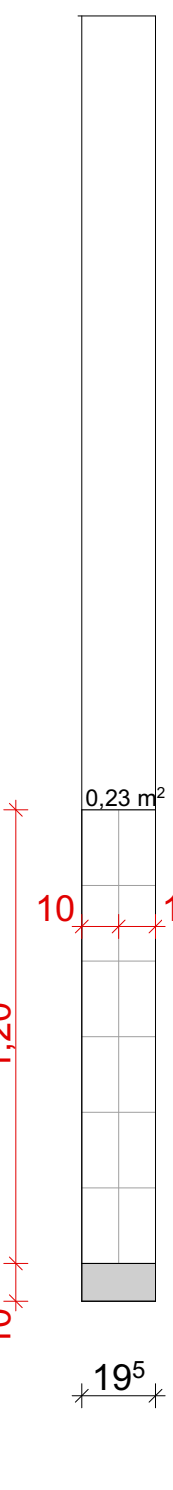


Ansicht 7

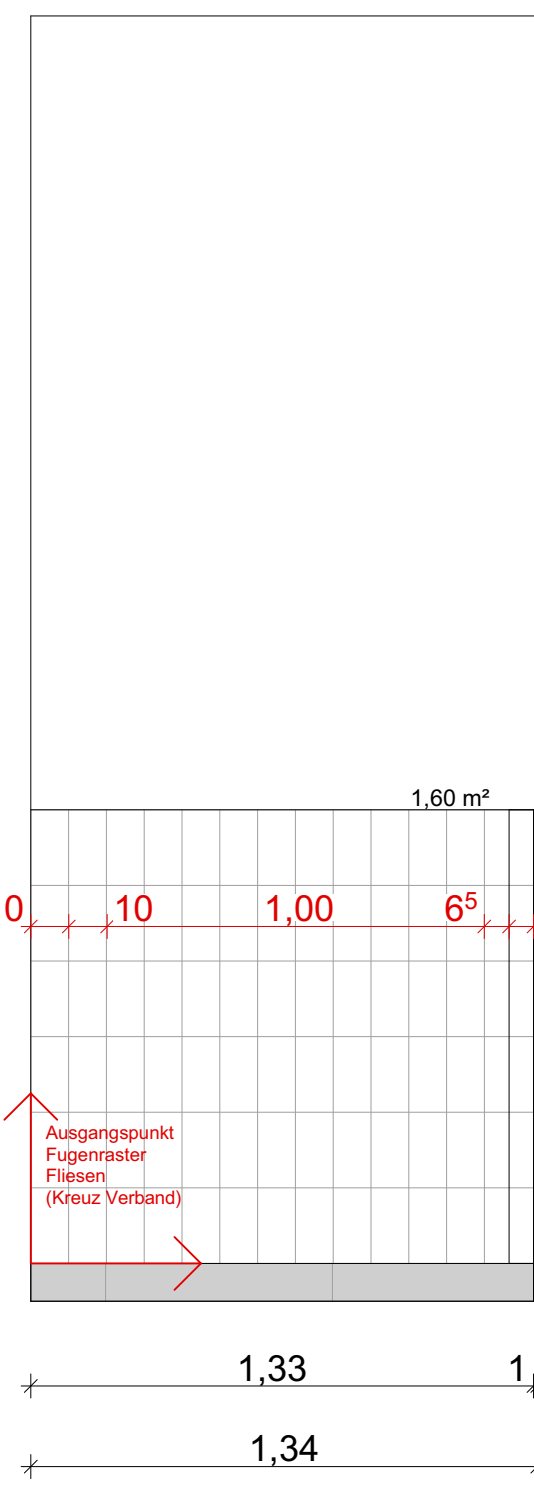

Ansicht 8

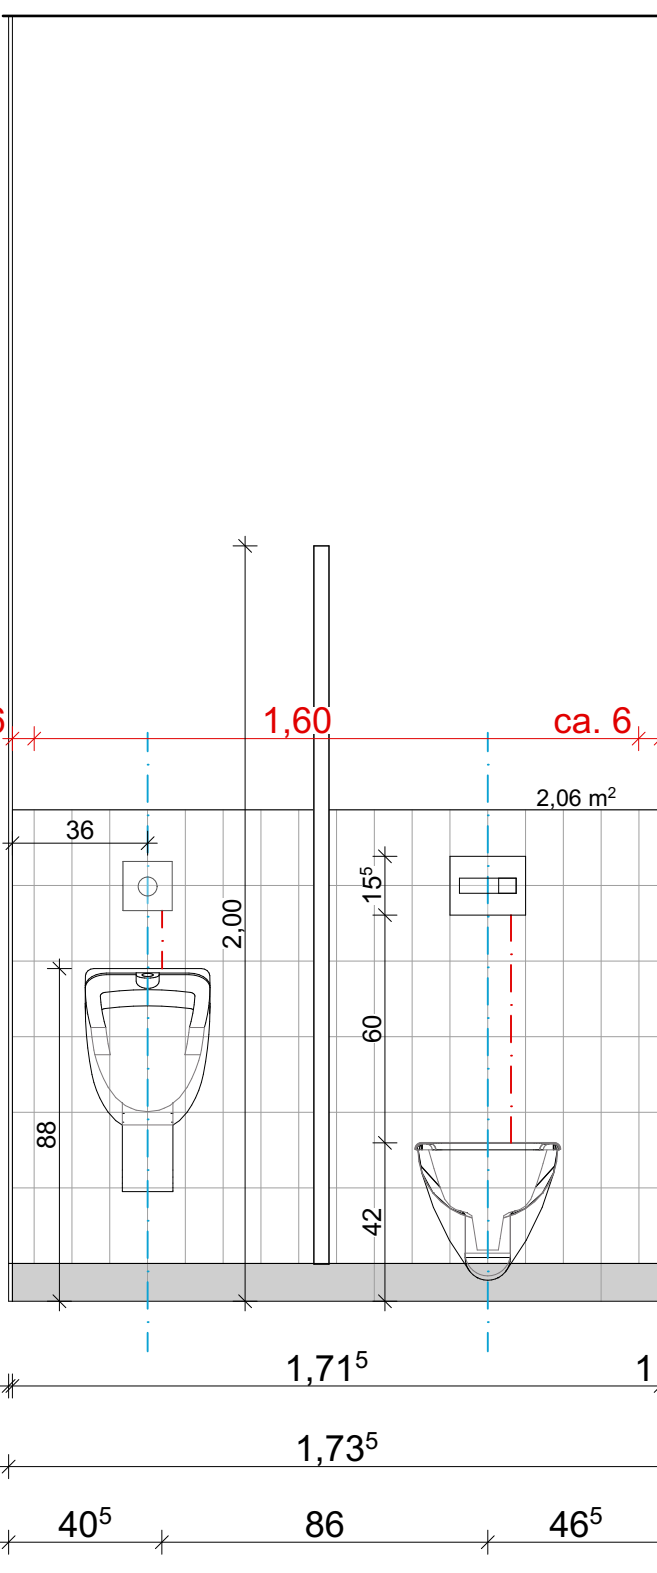

Ansicht 4

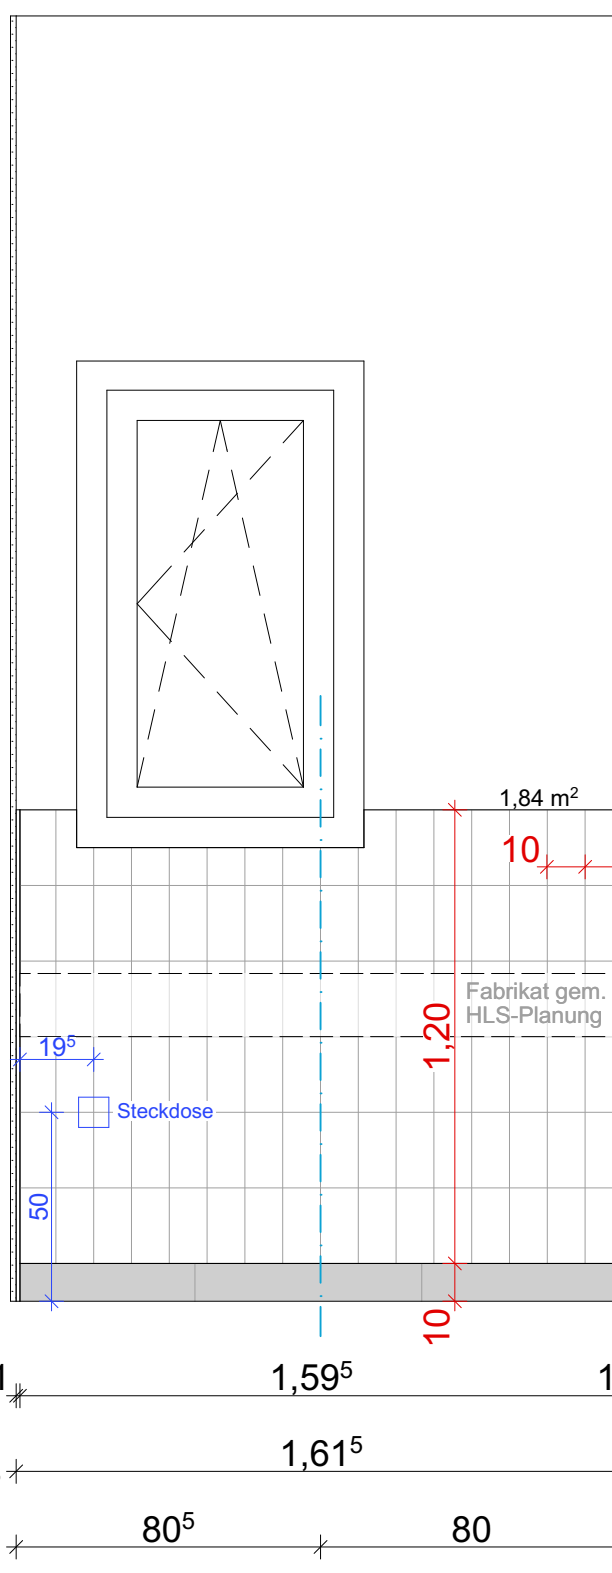

Ansicht 1

