


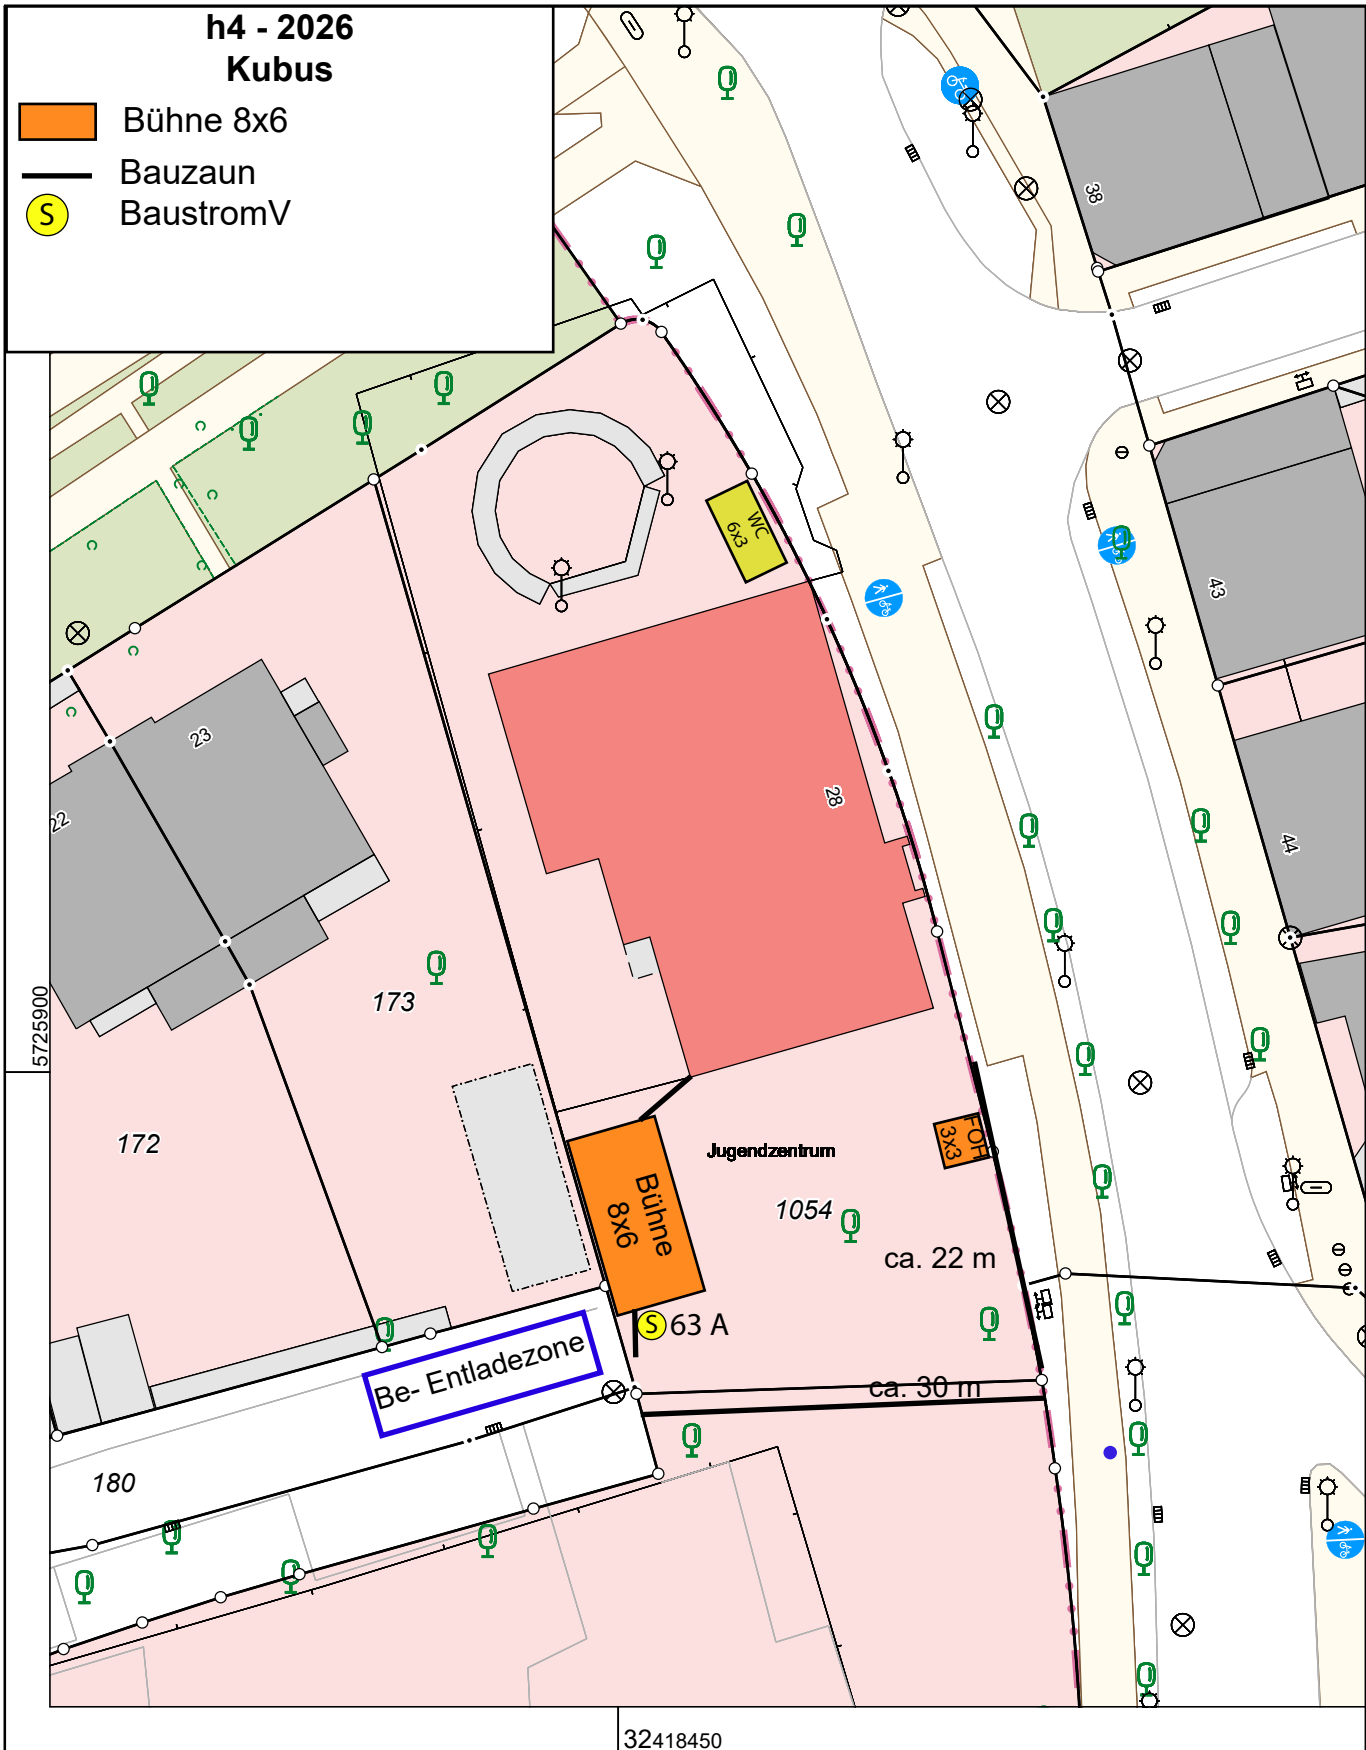



h4 - 2026

Kubus

-  Bühne 8x6
-  Bauzaun
-  BaustromV



Maßstab 1 : 500

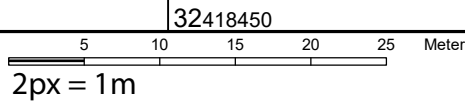

Die Nutzung dieses Auszuges ist im Rahmen des § 11 (1) DVOzVermKatG NRW zulässig. Zuwiderhandlungen werden nach § 27 VermKatG NRW verfolgt.