



Stadt Hamm Katasteramt


Gustav-Heinemann-Straße 10
59065 Hamm

Auszug aus dem Liegenschaftskataster

Flurkarte NRW 1:1000

Flurstück: 463
Flur: 22
Gemarkung: Pelkum
Wiescherhöfener Straße 37, Hamm u.a.

Erstellt: 22.05.2019
Zeichen:

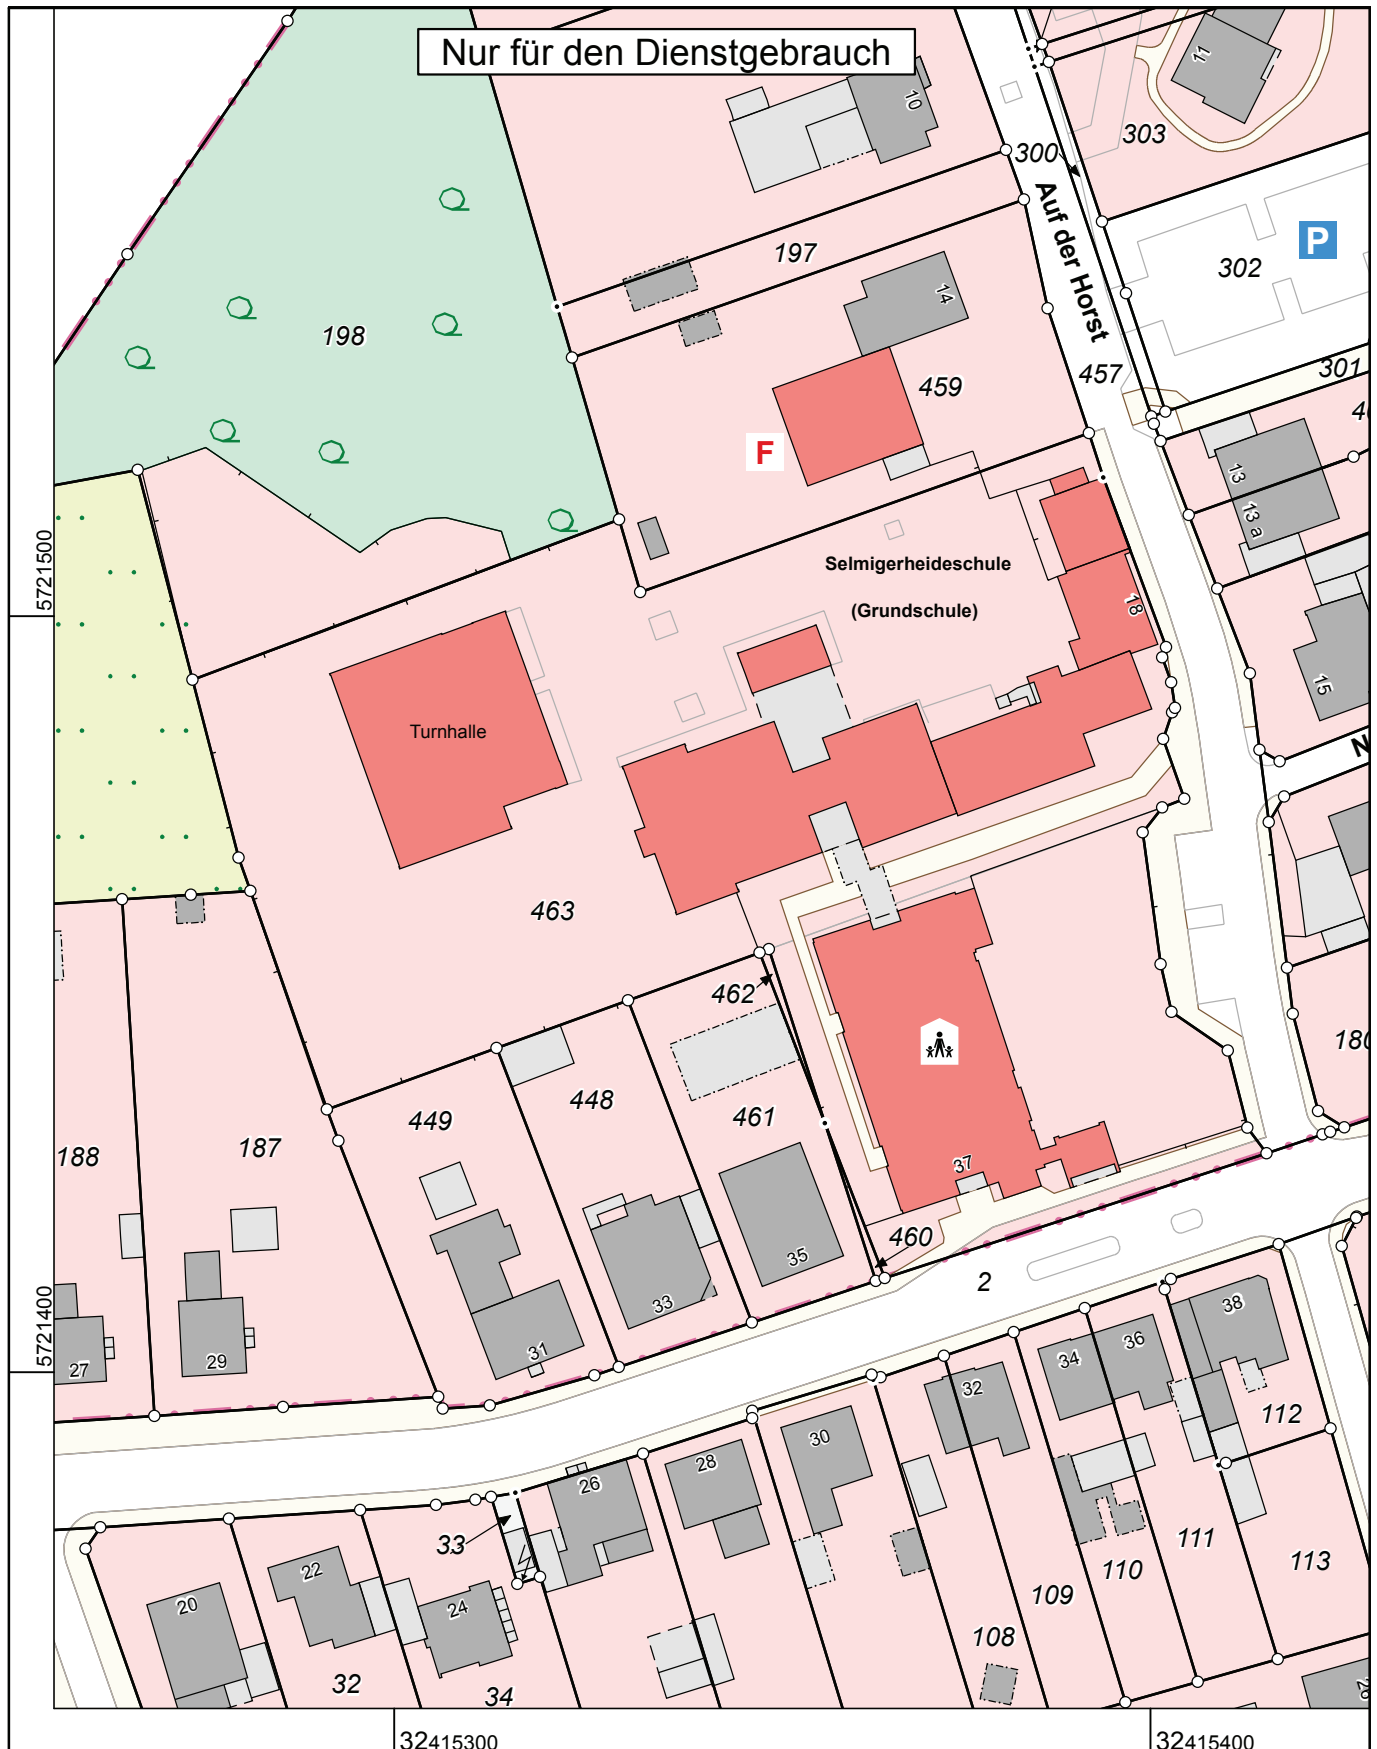

Maßstab 1 : 1000

10 20 30 40 50 Meter

© Land NRW (2017),
© Stadt Hamm - Vermessungs- und Katasteramt