


GRUNDRISS

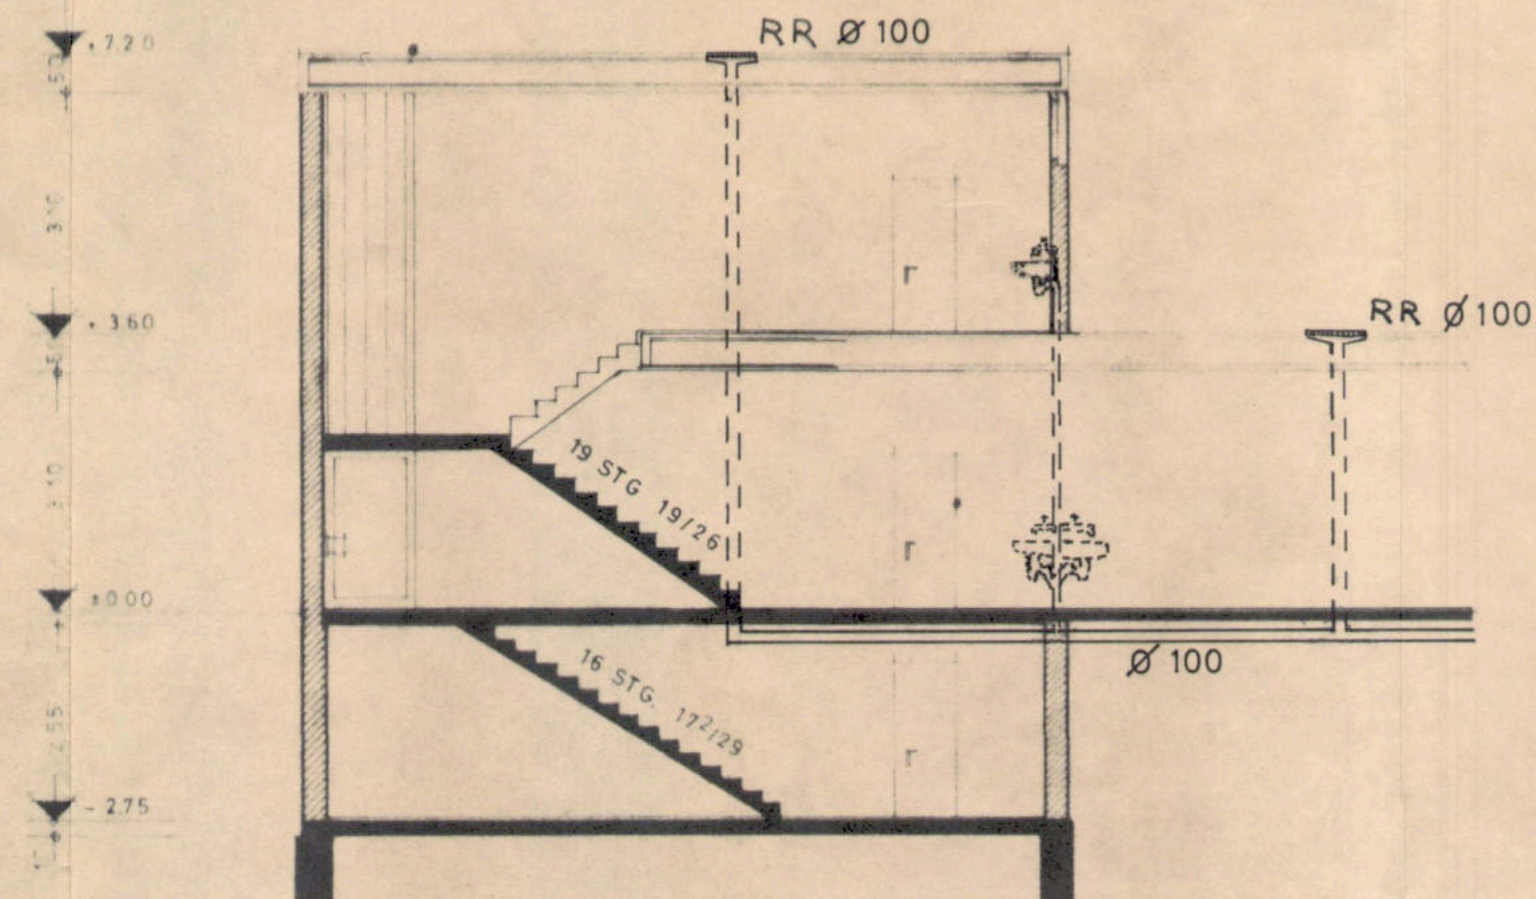

QUERSCHNITT

ZWEI GESCHOSSIGER KLASSENTRAKT

# SCHULERWEITERUNG IN PELKUM

ENTWÄSSERUNGSPLAN

KELLERGESSCHOSS

M. 1:100

KLAUS HERBERT - WERNER RAU  
BAUPLANUNGEN  
32 HILDESHEIM  
GR. VENEDIG 32 RUF 051 21/37951

HILDESHEIM IM OKTOBER 1972

BLATT 677 GRÖSSE 32/70