


Vorliegender Plan beruht auf überlassenen Planunterlagen und stellt nur die untersuchungsrelevanten Belange sowie schematisch die örtlichen Gegebenheiten dar. Für Fehler in diesen überlassenen Planunterlagen übernimmt die Sakosta GmbH keine Haftung

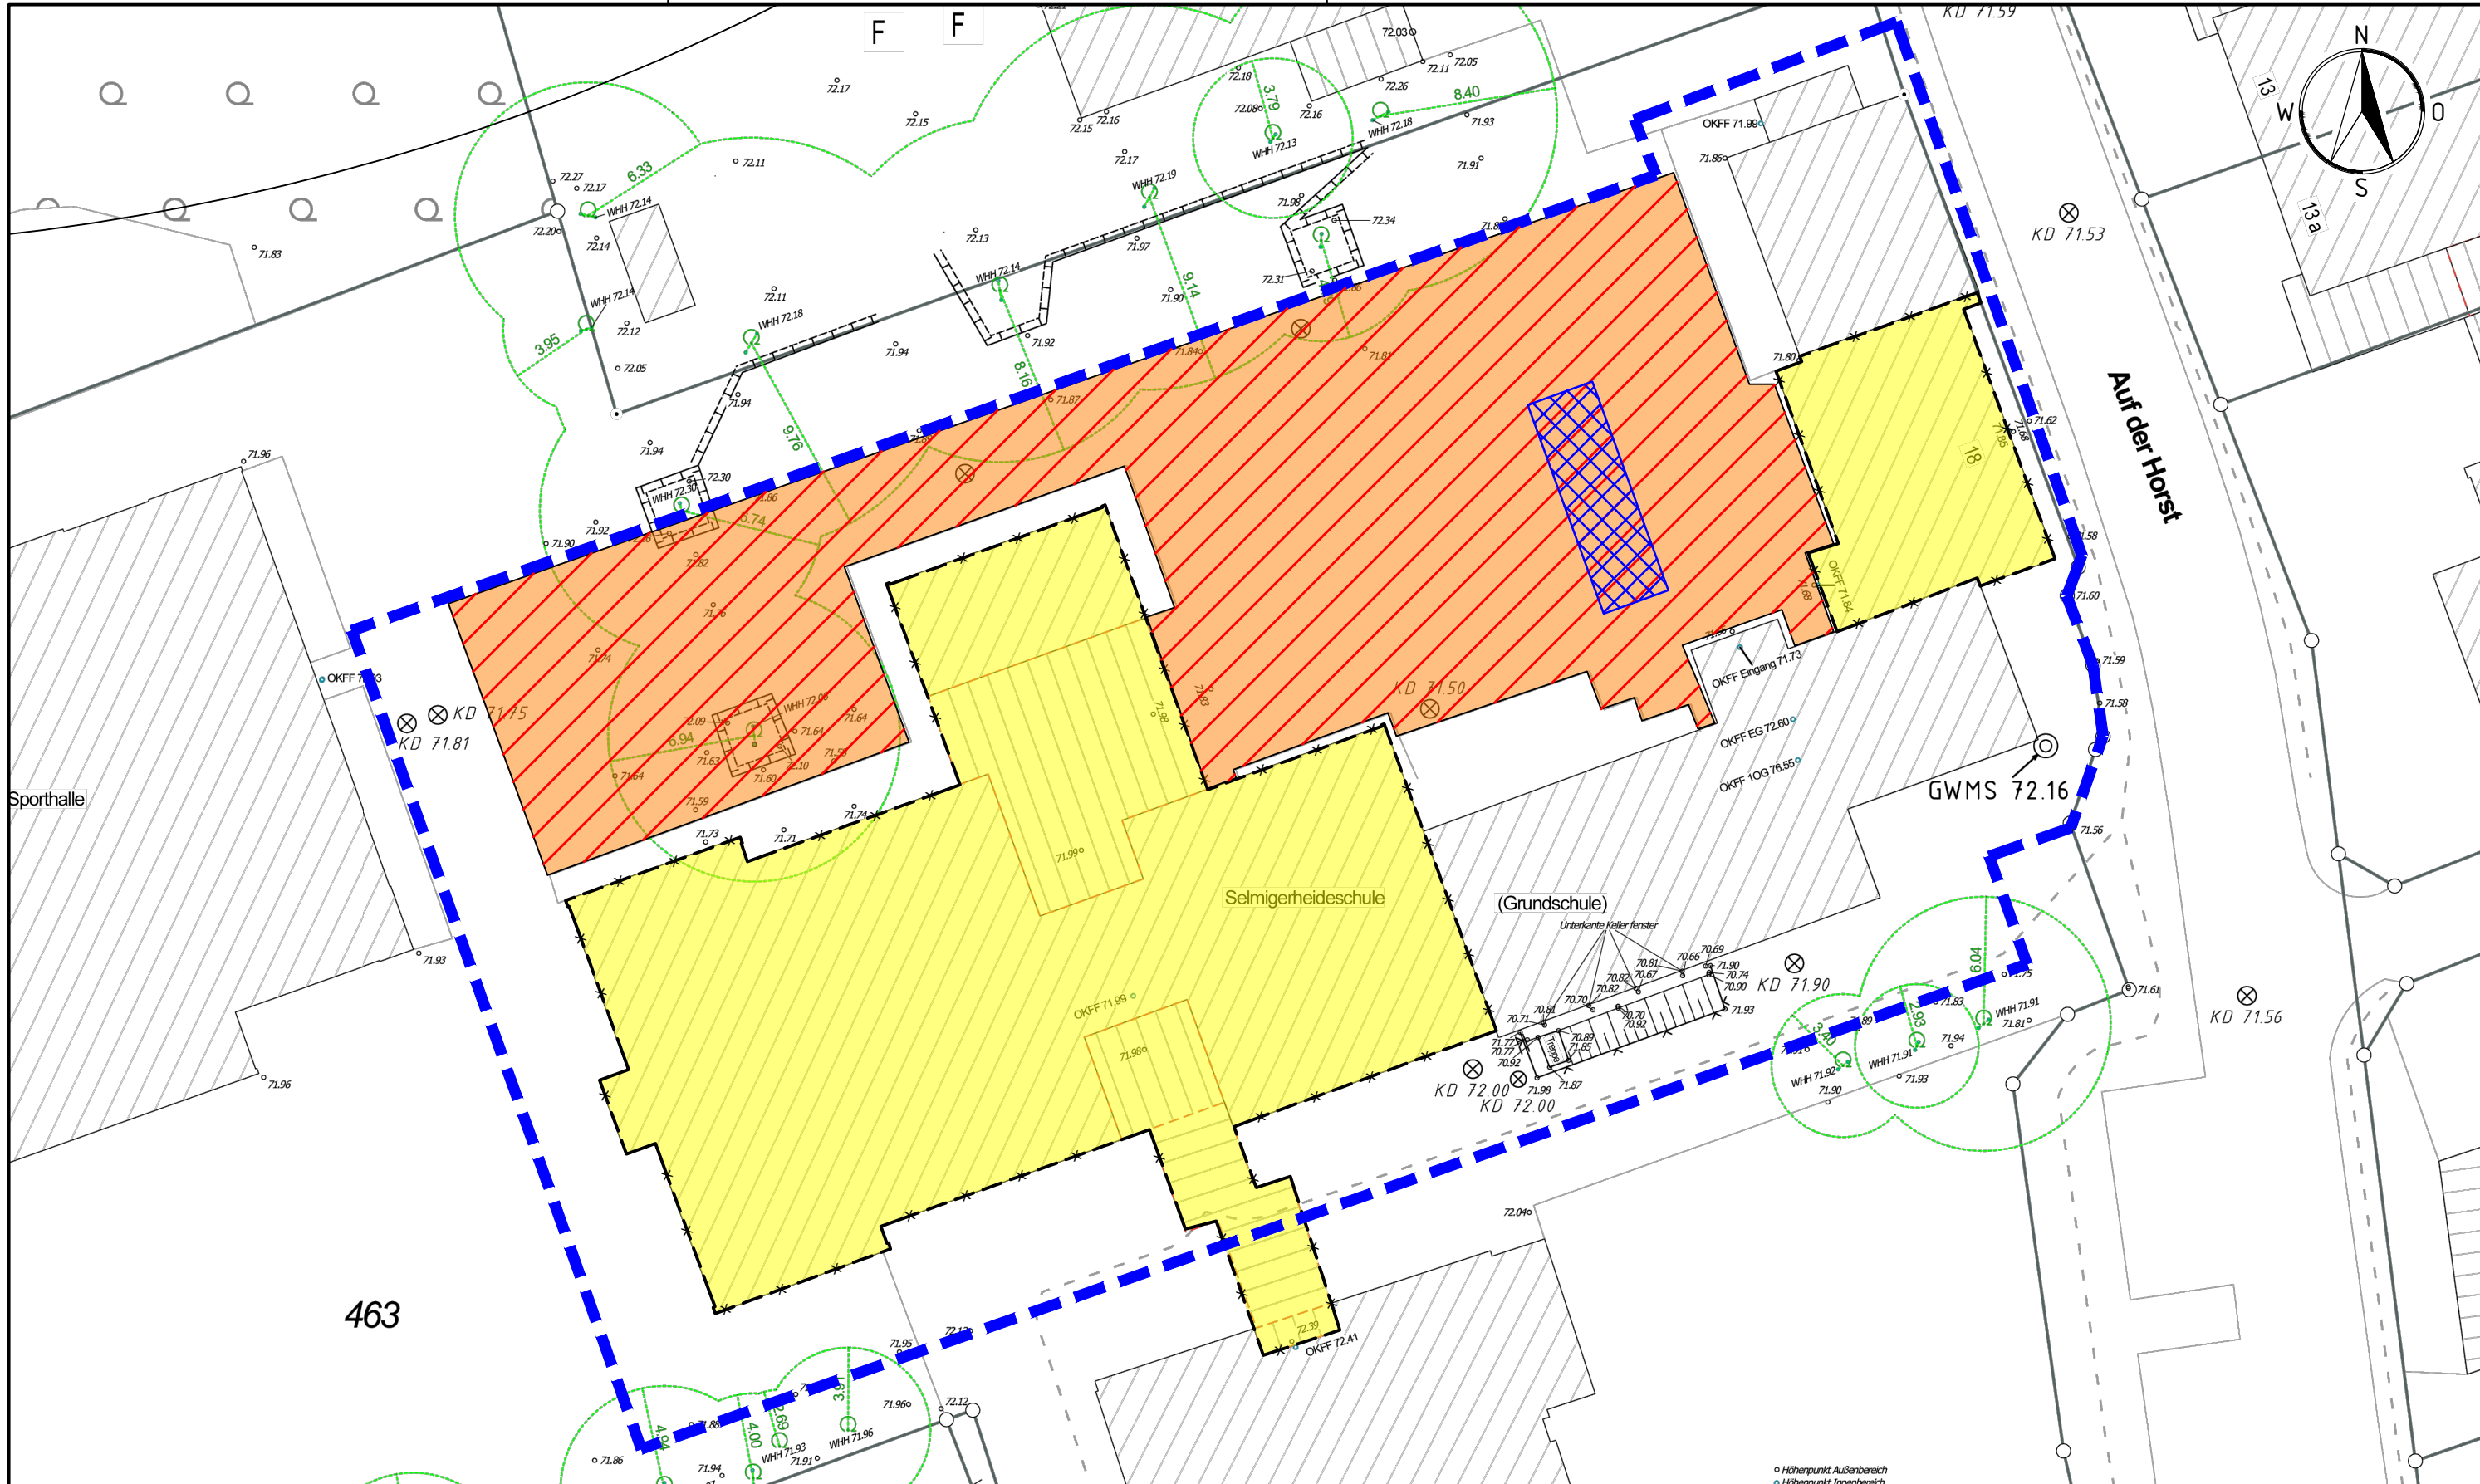

### Legende:

- Bauzaun
- BE-Fläche
- Asphaltfläche
- Abbruchgebäude
- Tank

**M 1:300**

0    3    6    9    12    15 m

**Sakosta**  
Ingenieur- und Sachverständigenleistungen  
Boden | Bauten | Umwelt

**Sakosta GmbH**  
Liststraße 50  
40470 Düsseldorf  
Tel.: +49 (0)211 / 171 831-0  
Fax: +49 (0)211 / 171 831-10  
mail: duesseldorf@sakosta.de  
www.sakosta.de

Planbezeichnung			
Lageplan mit Darstellung der BE-Fläche			
Projektnummer		Blattgröße	
25DU00210-1		A3 (420 x 297 mm)	
Plangrundlagen		Maßstab	
2520006LA_Auf_der_Horst.pdf		1:300	
bearbeitet	gezeichnet	geprüft	Anlagennummer
PAS	ASH	PAS	1
ppa. O. Poff	i.A. N. Poff	ppa. O. Poff	Plandatum
			01.04.2026