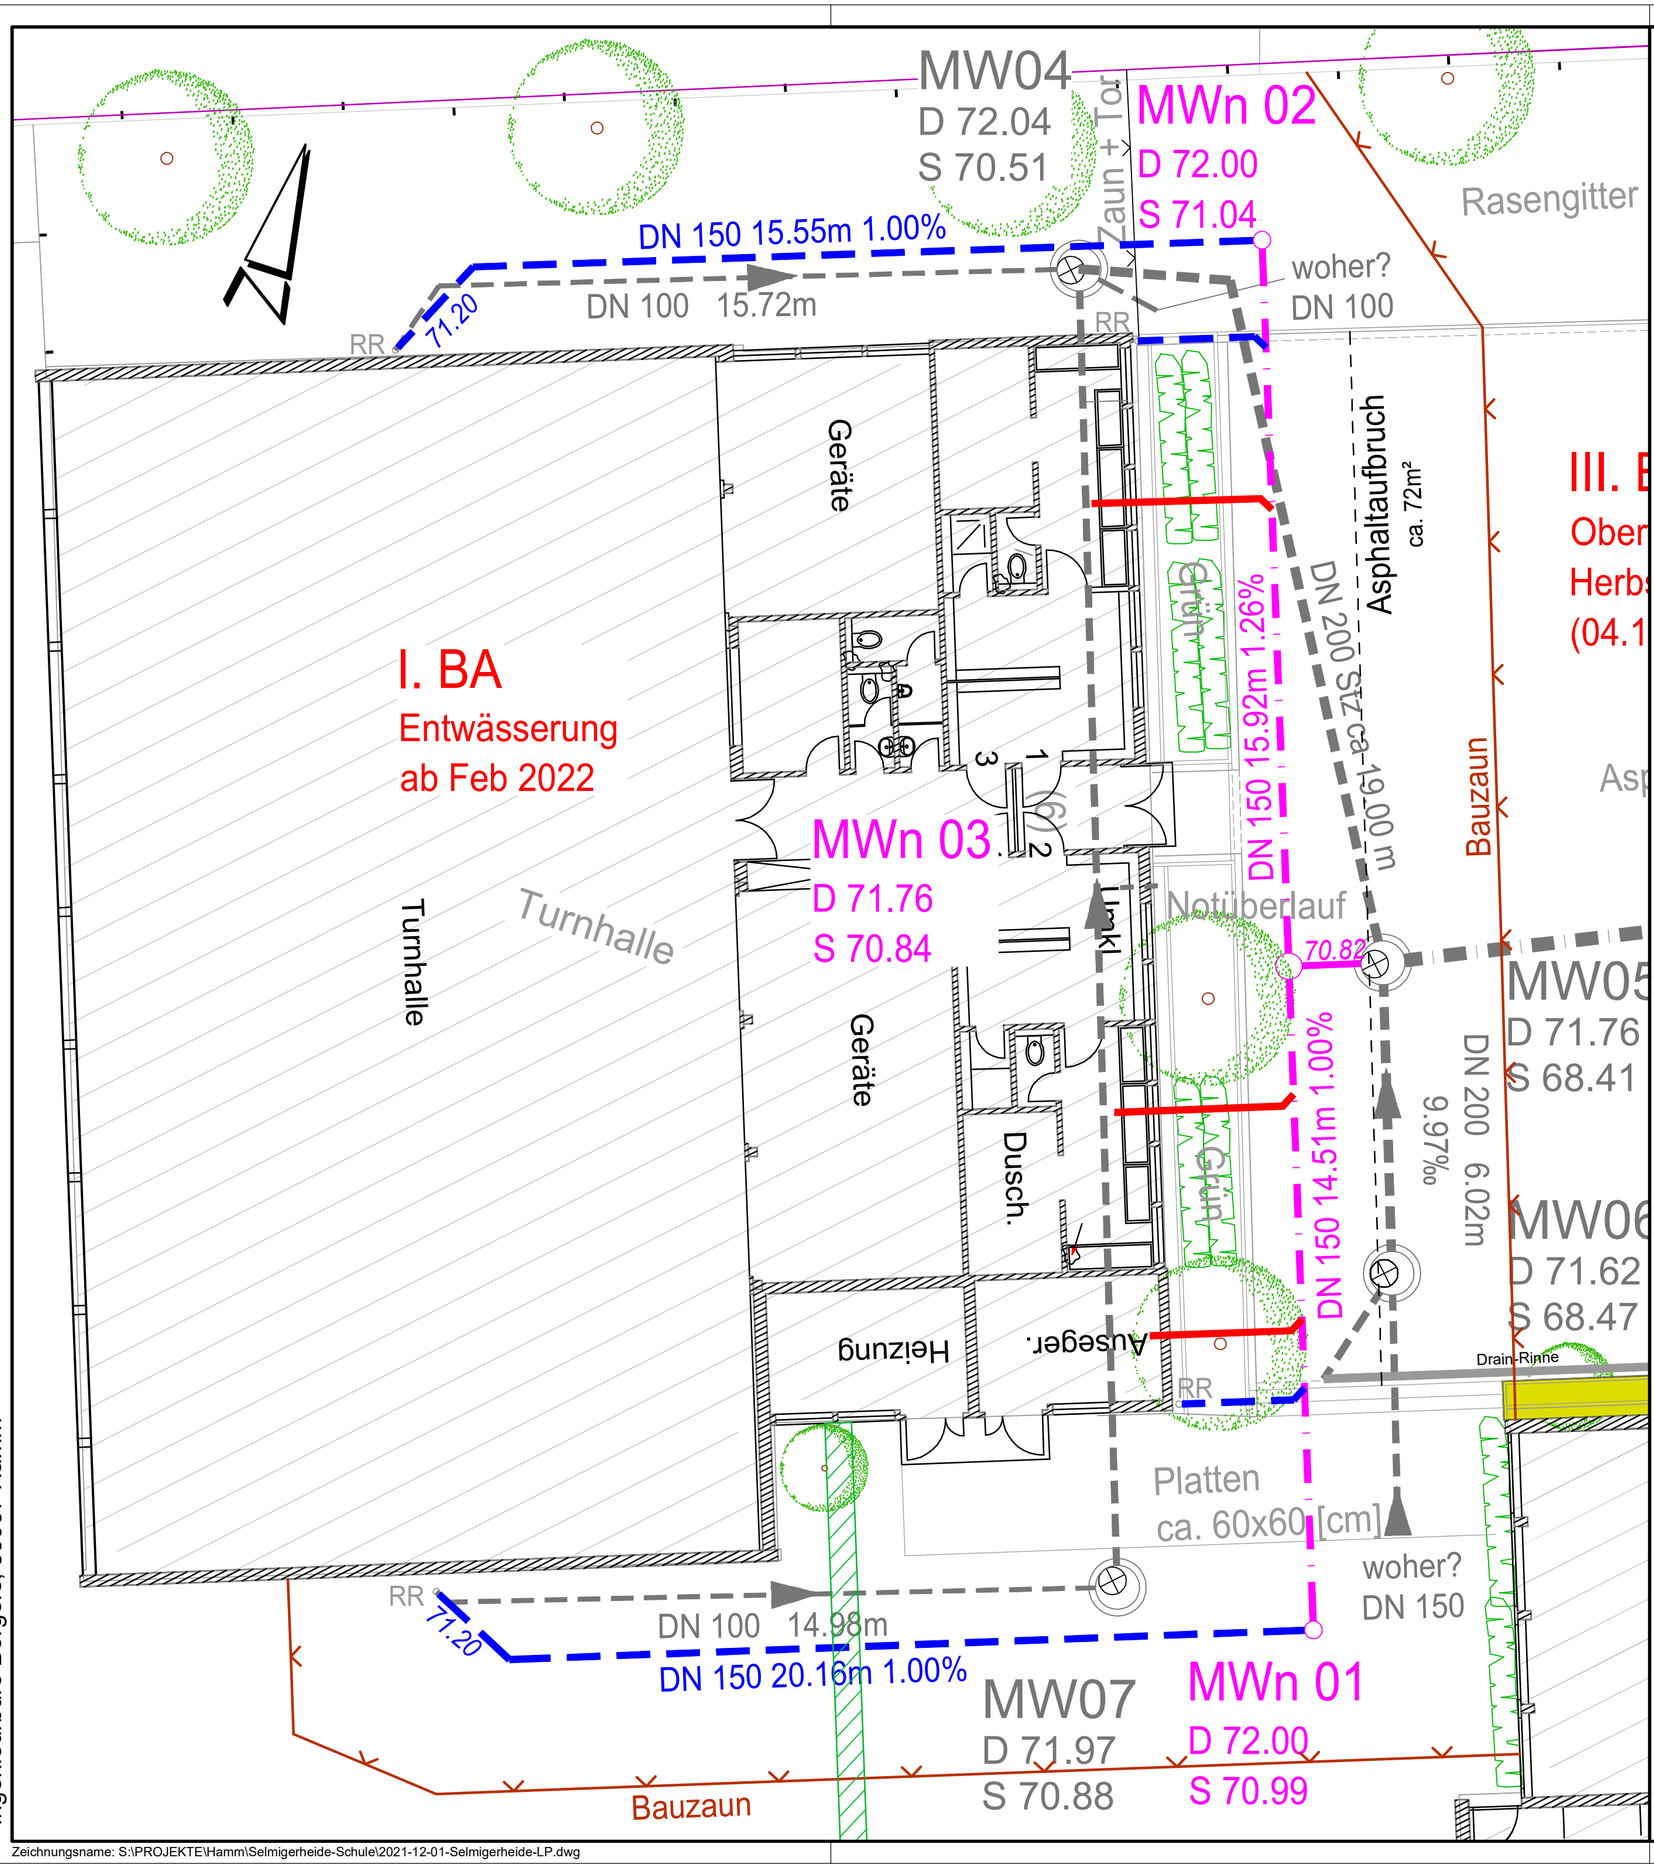

Legende

- gepl. RW-Kanal
- gepl. SW-Kanal
- gepl. MW-Kanal
- gepl. MW-Schacht
- vorh. RW-Kanal
- vorh. SW-Kanal
- vorh. MW-Kanal
- vorh. Schacht
- gepl. Kabeltrasse
- gepl. Kabelschacht

Stadt Hamm
Der Oberbürgermeister
Technisches Immobilienmanagement

☐ Freigabe Entwurfsplanung

☐ Freigabe Ausführungsplanung

Mitzeichnung

Die Belange des Bauherrn wurden berücksichtigt. Eingetragene Änderungen und/oder Ergänzungen sind zu berücksichtigen. ☐ _____

Die Zustimmung entbindet den Fachplaner nicht von seiner eigenen Verantwortung für die richtige Planung. ☐ _____

Hamm, den ☐ _____

☐ _____

_____

Stadt Hamm:

Technisches Immobilienmanagement

bearbeitet:

Ingenieurbüro Dipl.-Ing. Johannes Börgers
Büro für Tiefbauplanungen
Mitglied der: Ingenieurkammer Bau Nordrhein–Westfalen
Hafenstraße 142
59067 Hamm
www.ib-boergers.de
fon [02381] 97 31 797
fax [02381] 97 31 799
boergers@ib-boergers.de

anlage	2.1		projekt: Stadt Hamm, Selmigerheideschule, Auf der Horst 18, 59077 Hamm
blatt	4		
datum	01.12.2021		
maßstab	1 : 100		
bearb.	12/2021	bö	unterlage: Lageplan
gez.	12/2021	mi	

BA I

Datum: 01.12.2021

Ingenieurbüro Börgers, 59067 Hamm