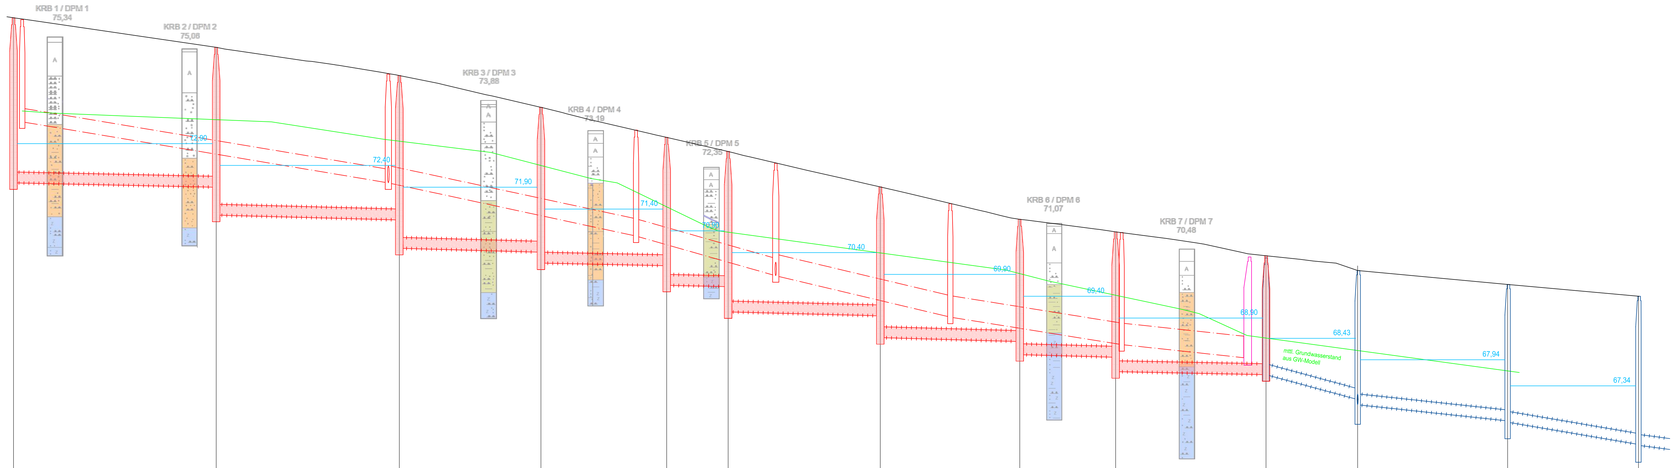

HP gepl. Drainagekanal
NN + 65.00

Drainagekanal			64547		64548		64549		64550		64551	64552		64553		64554		64555		64573		64574		64556		64557
Schacht Nr.																										
Haltungslänge	m			46,50 m		42,00 m		32,50 m		28,86 m	14,10 m		34,90 m		32,00 m		22,00 m		34,50 m		18,54 m		28,34 m		24,51 m	
Sohlgefälle	‰			2,2‰		2,6‰		2,8‰		2,1‰	2,1‰		2,6‰		2,8‰		2,7‰		2,0‰		25,9‰		10,7‰		17,0‰	
Querschnitt / Material				DN 250 PVC-U		DN 250 PVC-U		DN 250 PVC-U		DN 250 PVC-U	DN 250 PVC-U		DN 250 PVC-U		DN 250 PVC-U		DN 250 PVC-U		DN 250 PVC-U		DN 250 PVC-U		DN 250 PVC-U		DN 250 PVC-U	
Deckelhöhe	m NN	75,79		75,11		74,46		73,73		73,04	72,72		71,91		71,18		70,88		70,33		69,99		69,67		69,40	
Sohlhöhe	m NN	72,00	71,90	71,48	71,40	70,88	70,80	70,41	70,16	70,10	69,65	69,62	69,04	68,95	68,45	68,36	68,06	68,00	67,67	67,60	67,03	66,91	66,54	66,51	66,00	65,98
Tiefe	m	3,79		3,88		3,96		3,57		3,39	3,68		3,46		3,10		3,21		2,73		3,38		3,39		3,66	

LEGENDE

30048 / S 63,50 / S 61,00 — DN 300 - B - 50,00 m - 2,0 ‰ — 30050 / S 63,35 / S 61,10 (± 61,00 / ± 61,10)

- Schachtbezeichnung
- Deckelhöhe Schacht
- Sohlhöhe Schacht
- Schachtbezeichnung und Haltungsdaten in Grün = Kostenträger nicht LV 21-SH
- Dimension, Material, Haltungslänge, Sohlgefälle
- ankommende Kanalsohle, abgehende Kanalsohle
- Standardschacht
- Straßeneinlauf
- Einlauf ; Auslauf
- Freispiegelkanal (keine Kanalart zugeordnet)
- Druckrohrleitung (keine Kanalart zugeordnet)

VORHANDEN / GEPLANT

- Regenwasser
- Schmutzwasser
- Mischwasser
- Drainage — 3 m PVC-U Vollrohr beidseitig
- Status Verdämmt
- Leitung zu verdämmen
- Leitung entfällt

Index	Ergänzung bzw. Änderung:	Datum:	Gez.:	Gepr.:	PL/GL SH 20

Planung:

Für die Planung: Gez.: / Gepr.:

Lippeverband
Wassermanagement / Technische Services
Geschäftsbereich Betrieb
Stadtentwässerung Hamm

EGLV

Hammer Straße 2. BA
Entwässerungsplanung

Ausführungsplanung
Längsschnitt gepl. Drainagekanal

Plan ID Nr.: 1248.5

Gez.: Maßstab: 1 : 500/50

Hamm, 25.11.2025
gez. Ostermann-Palz
Gruppenleiter

Hamm, 25.11.2025
gez. Spatzier
Projektingenieur

Plangröße: 1182 x 445 mm