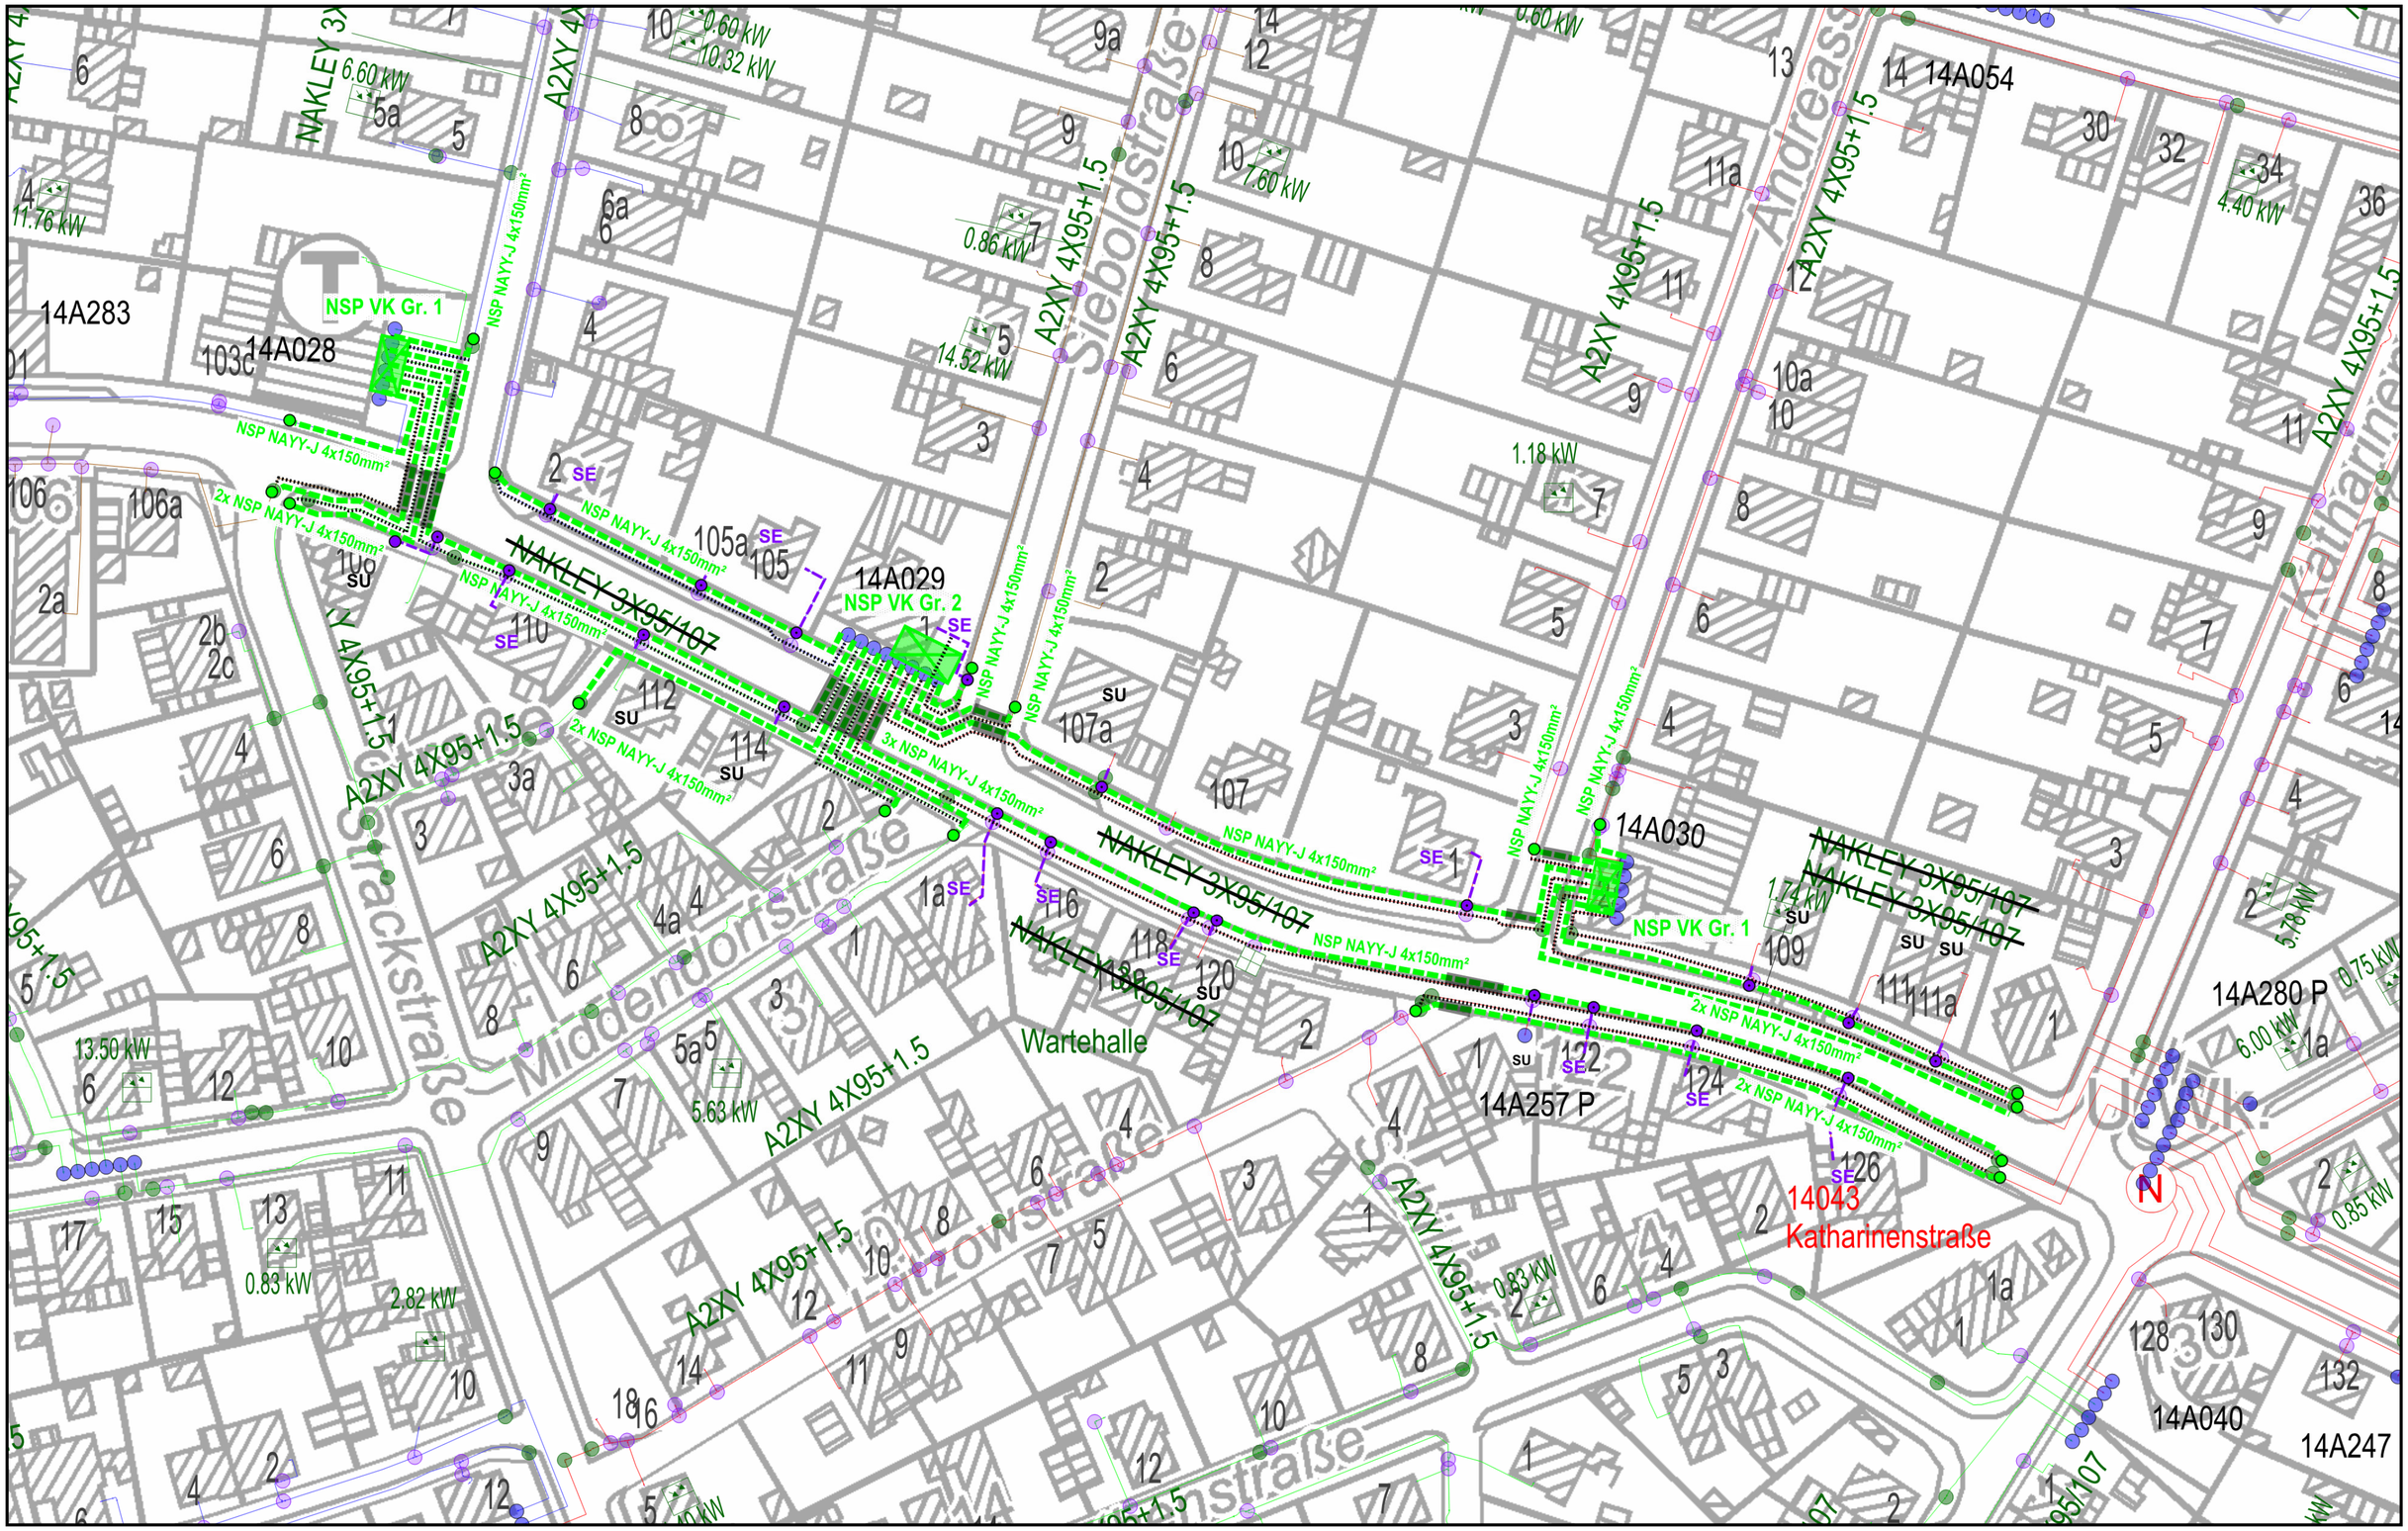

24/026 Hammer Str_Schemaplan_NSP

Planwerk:	NSP
Maßstab:	1 : 750
Datum:	23.09.2025
Ersteller:	Andreas Tann