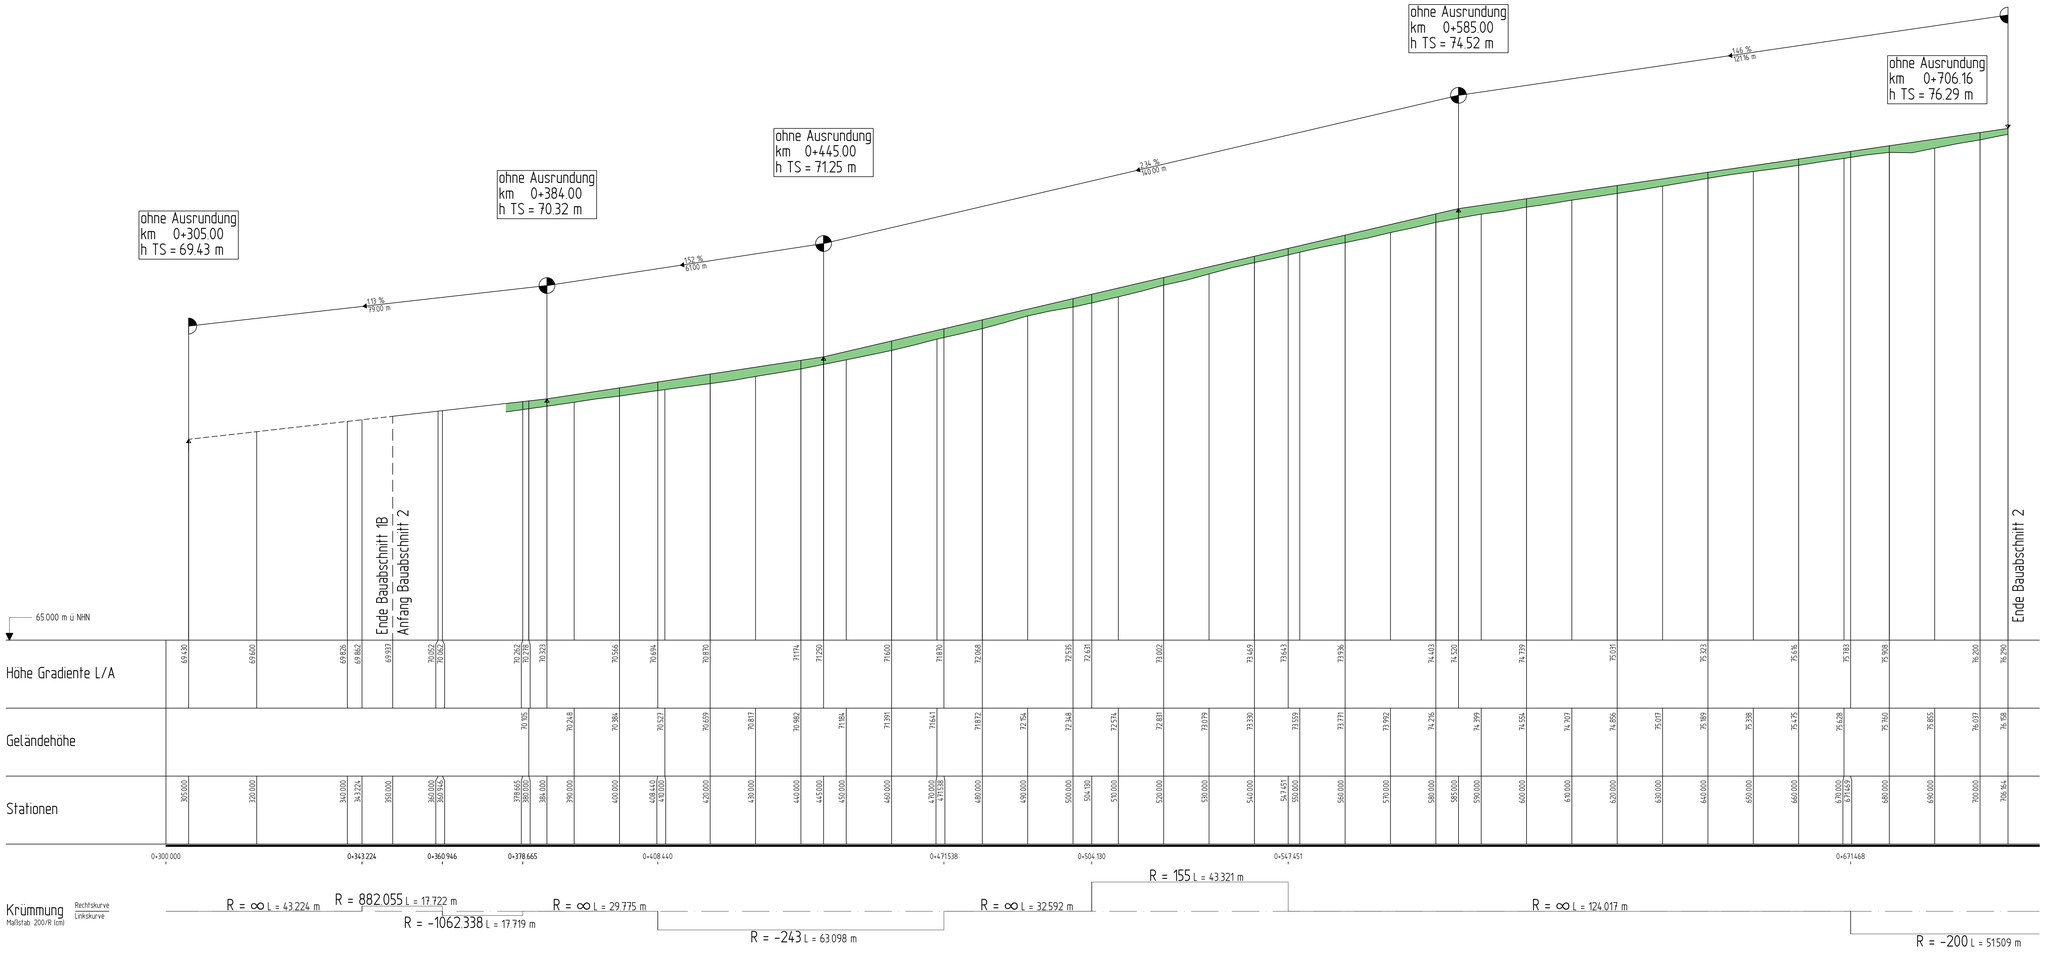

Hamm:

Tiefbau- und Grünflächenamt

Ausbau der Hammer Straße
Bauabschnitt 2
von Katharinenstraße bis Hagenstraße
- Ausführungsplanung -

ANLAGE	BLATT
6	1

HÖHENPLAN

MAßSTAB 1:500/50

DATUM	02.02.2026
PROJEKT	HM-2401
BEARBEITET	MHe
FORMAT	1135 x 446

AUFTRAGGEBER:

DATUM, UNTERSCHRIFT

ENTWURFSVERFASSER:

02.02.2026
DATUM, UNTERSCHRIFT