



Draufsicht

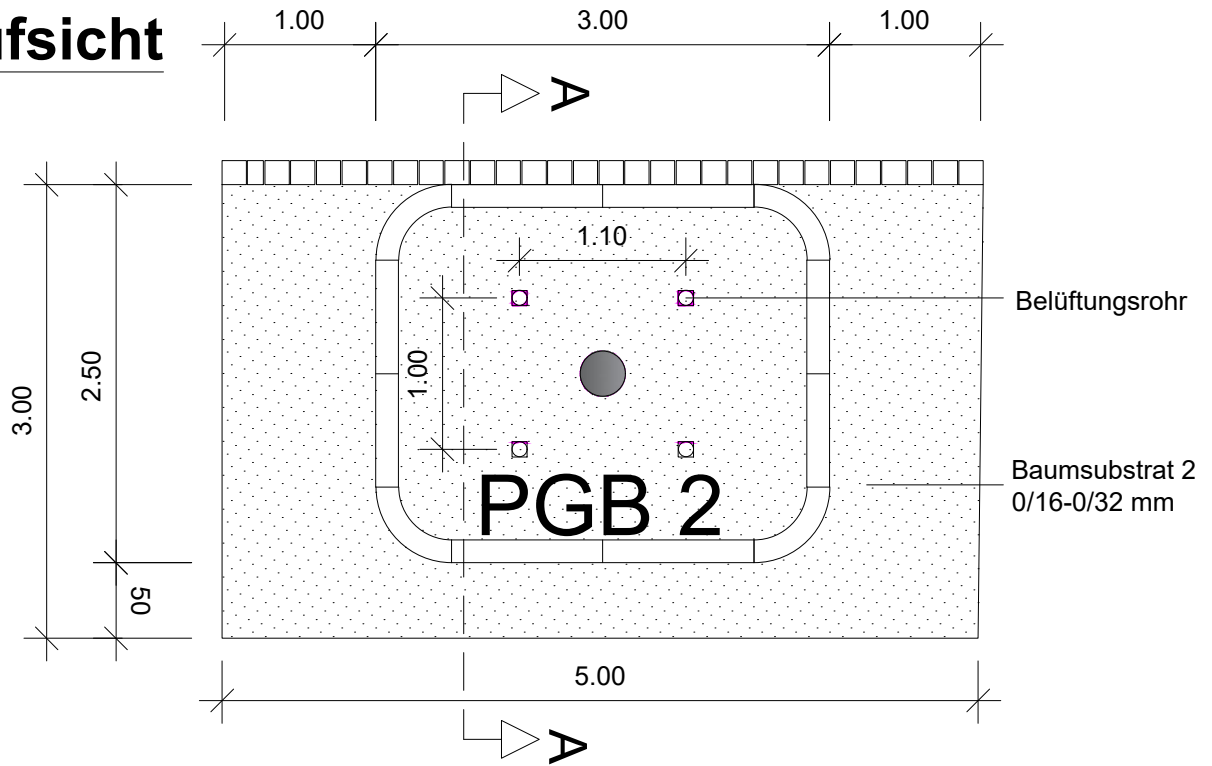

Schnitt A -A

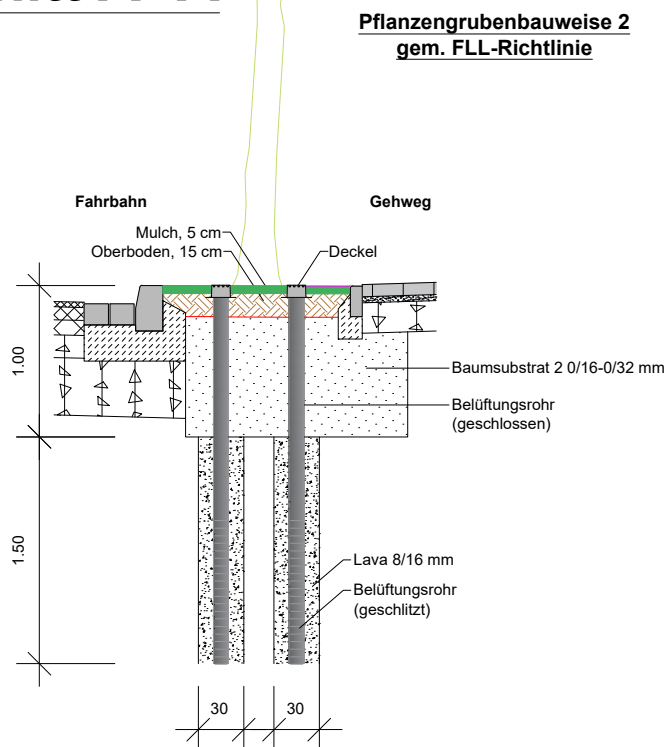

Hamm:

Tiefbau- und
Grünflächenamt

Ausbau der Hammer Str.
Bauabschnitt 2
von Katharinenstraße
bis Hagenstraße
- Ausführungsplanung-

DETAILPLAN
Pflanzengrubenbauweise 2

Anlage:
16.5

Blatt:
2

Maßstab:
1:50

Projekt:
HM-1801

Datum:
02.02.2026