
Wirtschaftsbetrieb Hagen AöR

Fachbereich Bau-Verkehrstechnik

Stennertstraße / Bahnstraße 703

Signallageplan

M 1:500

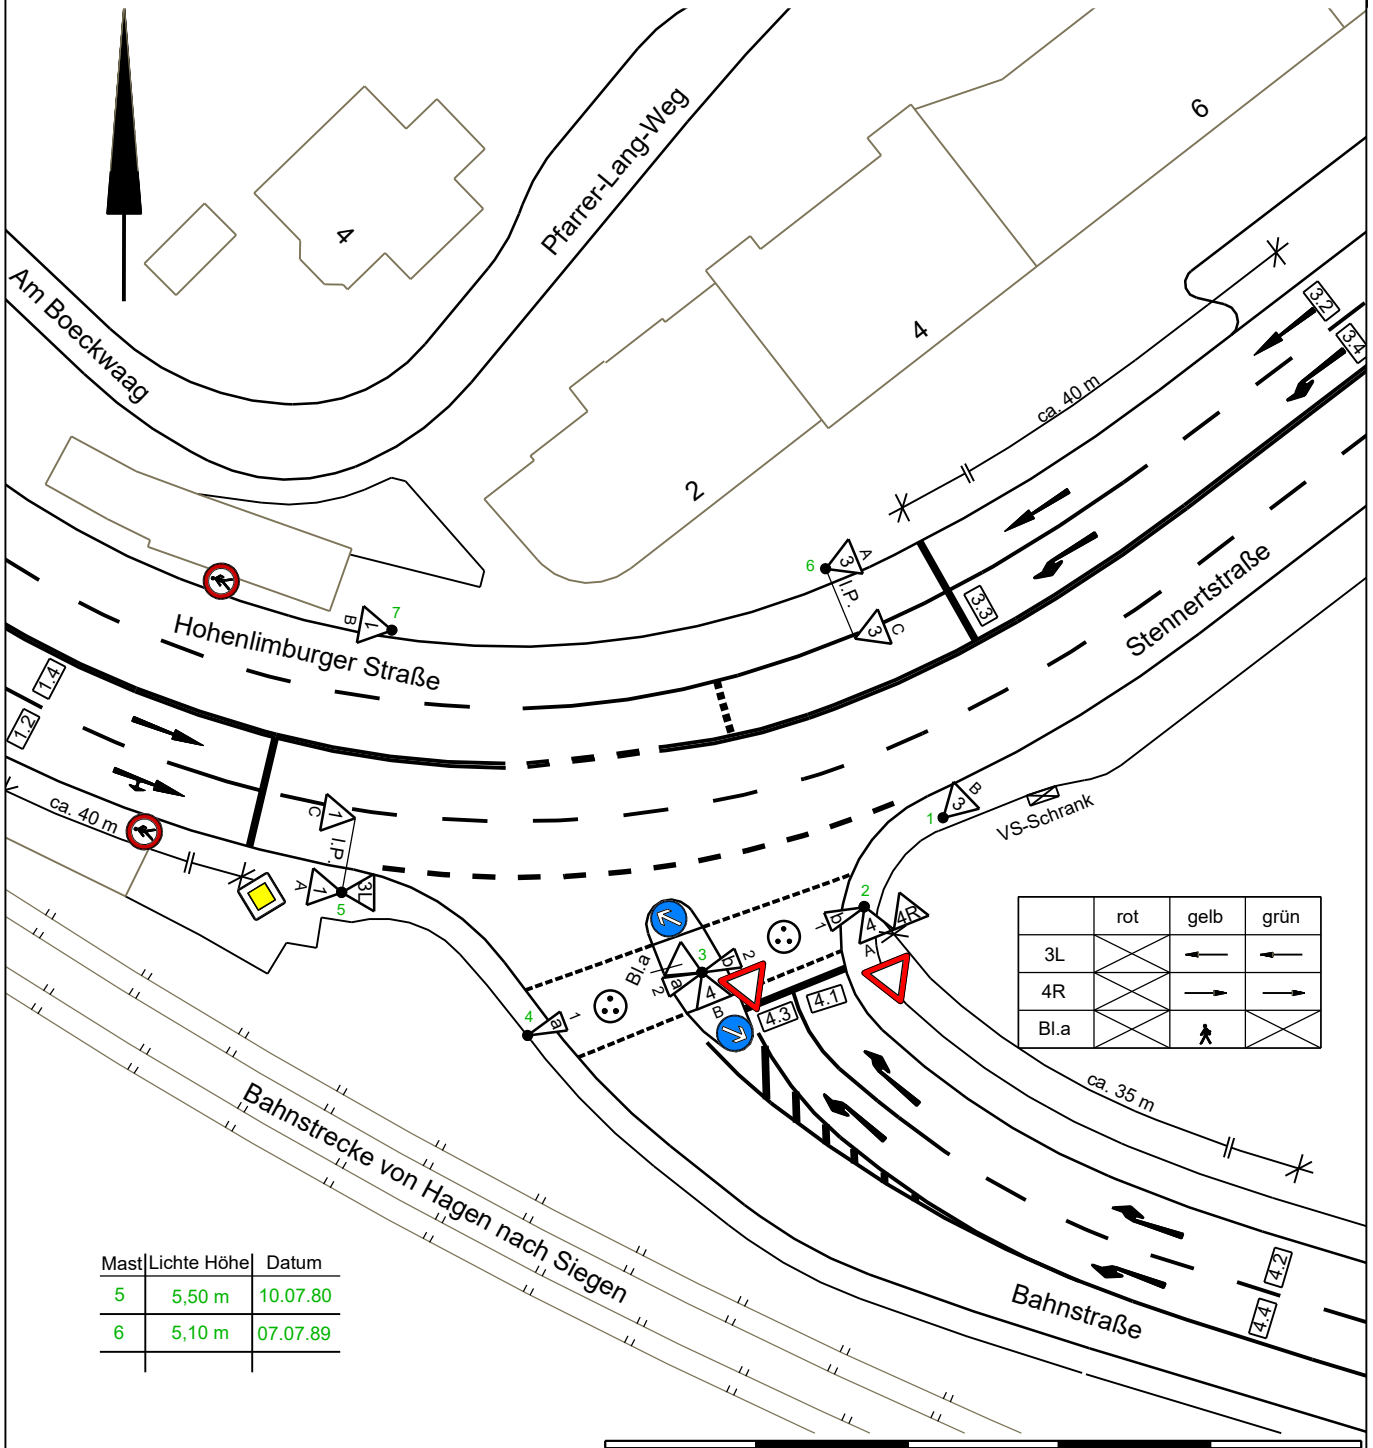

	rot	gelb	grün
3L			
4R			
Bl.a			

Mast	Lichte Höhe	Datum
5	5,50 m	10.07.80
6	5,10 m	07.07.89

1,2	Signal für Kraftfahrzeuge
a,b	Signal für Fußgänger
SA,SB	Signal für Busse
I.P.	lange Peitsche (5m,6m,7m)
	Überweg mit 2 akustischen Signalen
	Anforderungstaste für Fußgänger
	Induktionsschleife
PIR	Anforderung über PIR
RD	Anforderung über Radardetektor
KAM	Anforderung über Kamera
RP	Ruhrpilot

Datum	Art der Änderung
08.05.26	Lageplan gültig

WBH HAGEN WIRTSCHAFTSBETRIEB

Erstellt am	22.04.2010
gezeichnet	Schäfer
zuletzt gezeichnet	Schäfer 08.05.26
zuletzt bearbeitet	S. Raveendiran


Wirtschaftsbetrieb Hagen AöR

Fachbereich Bau-Verkehrstechnik

Iserlohner Str. / Mühlenbergstraße 705

Signallageplan

M 1:500

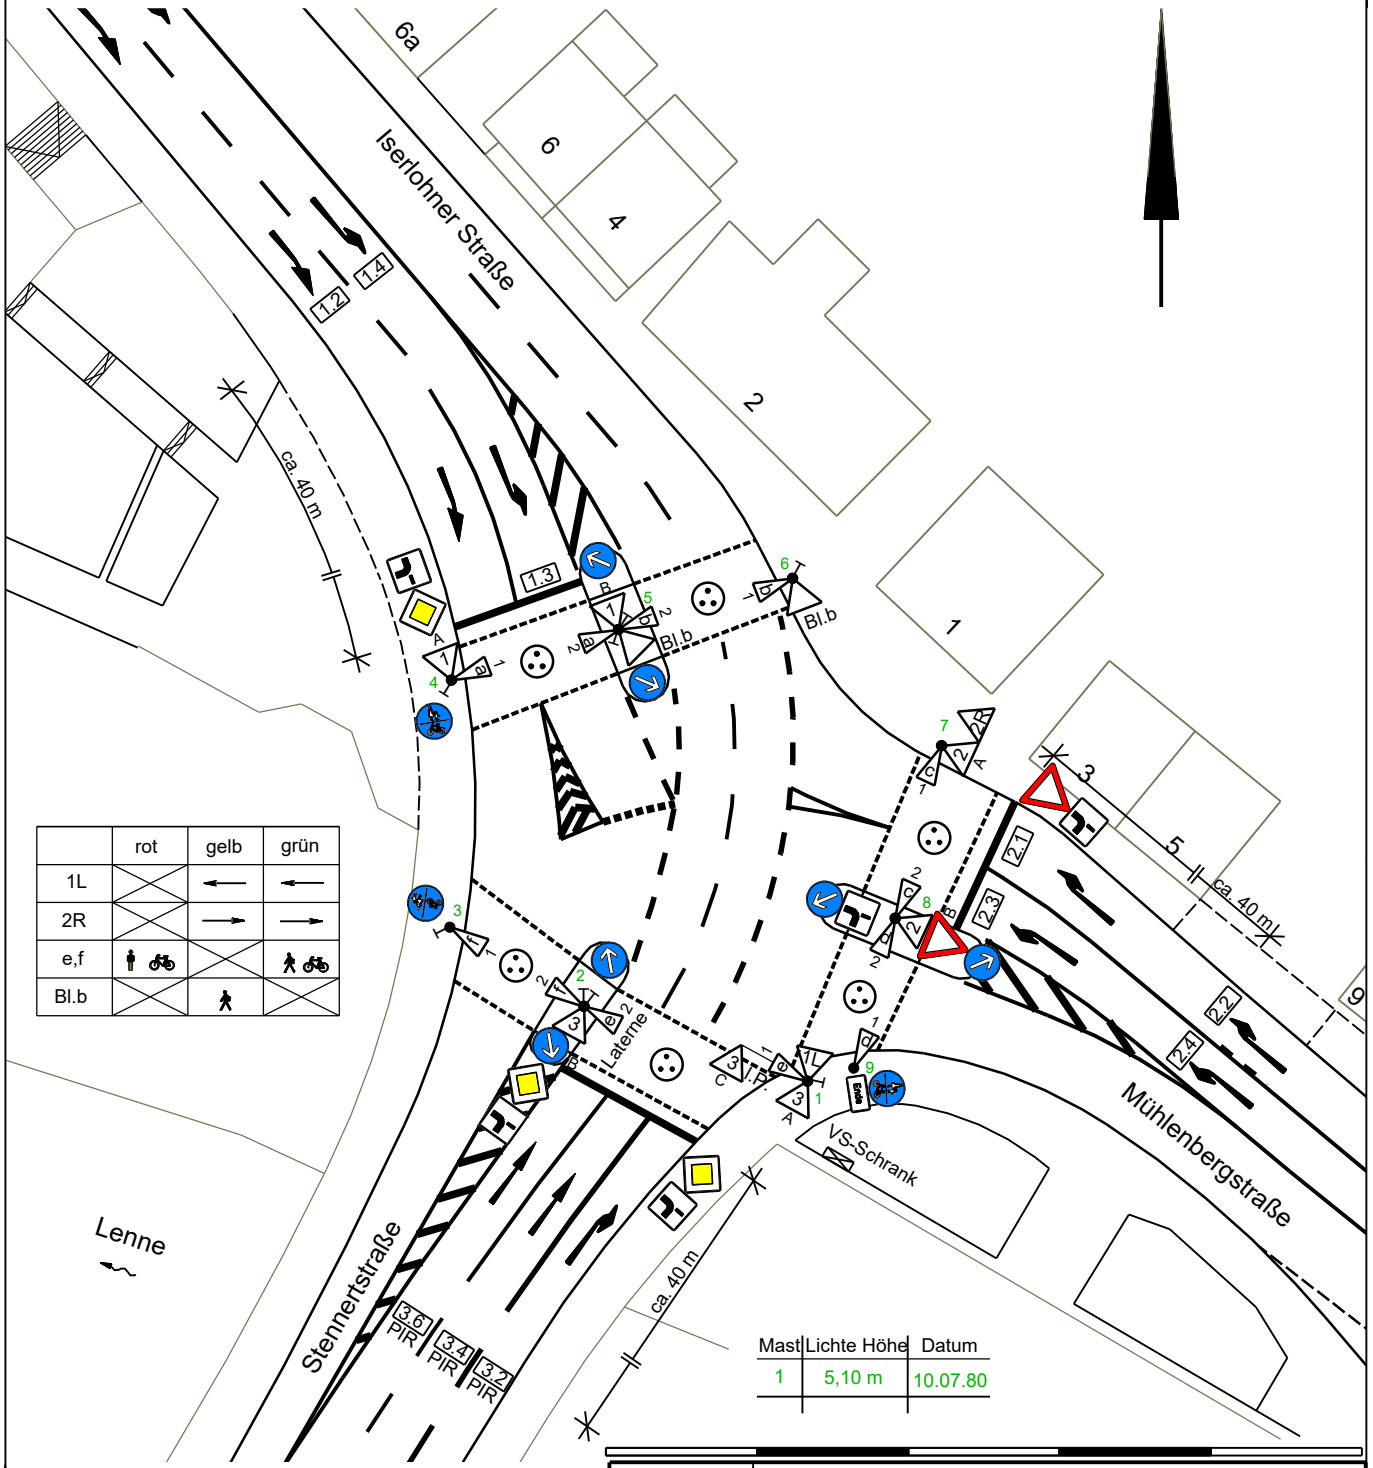

	rot	gelb	grün
1L		←	←
2R		→	→
e,f			
Bl.b			

1,2	Signal für Kraftfahrzeuge
a,b	Signal für Fußgänger
SA,SB	Signal für Busse
I.P.	lange Peitsche (5m,6m,7m)
	Überweg mit 2 akustischen Signalen
	Anforderungstaste für Fußgänger
	Induktionsschleife
PIR	Anforderung über PIR
RD	Anforderung über Radardetektor
KAM	Anforderung über Kamera
RP	Ruhrpilot

Datum	Art der Änderung
08.05.26	Lageplan gültig

WBH WIRTSCHAFTSBETRIEB HAGEN

Erstellt am	28.10.2015
gezeichnet	Schäfer
zuletzt gezeichnet	Schäfer 08.05.26
zuletzt bearbeitet	S. Raveendiran


Wirtschaftsbetrieb Hagen AöR

Fachbereich Bau-Verkehrstechnik

Iserlohner Straße / Hallenbad 706

Signallageplan

M 1:500

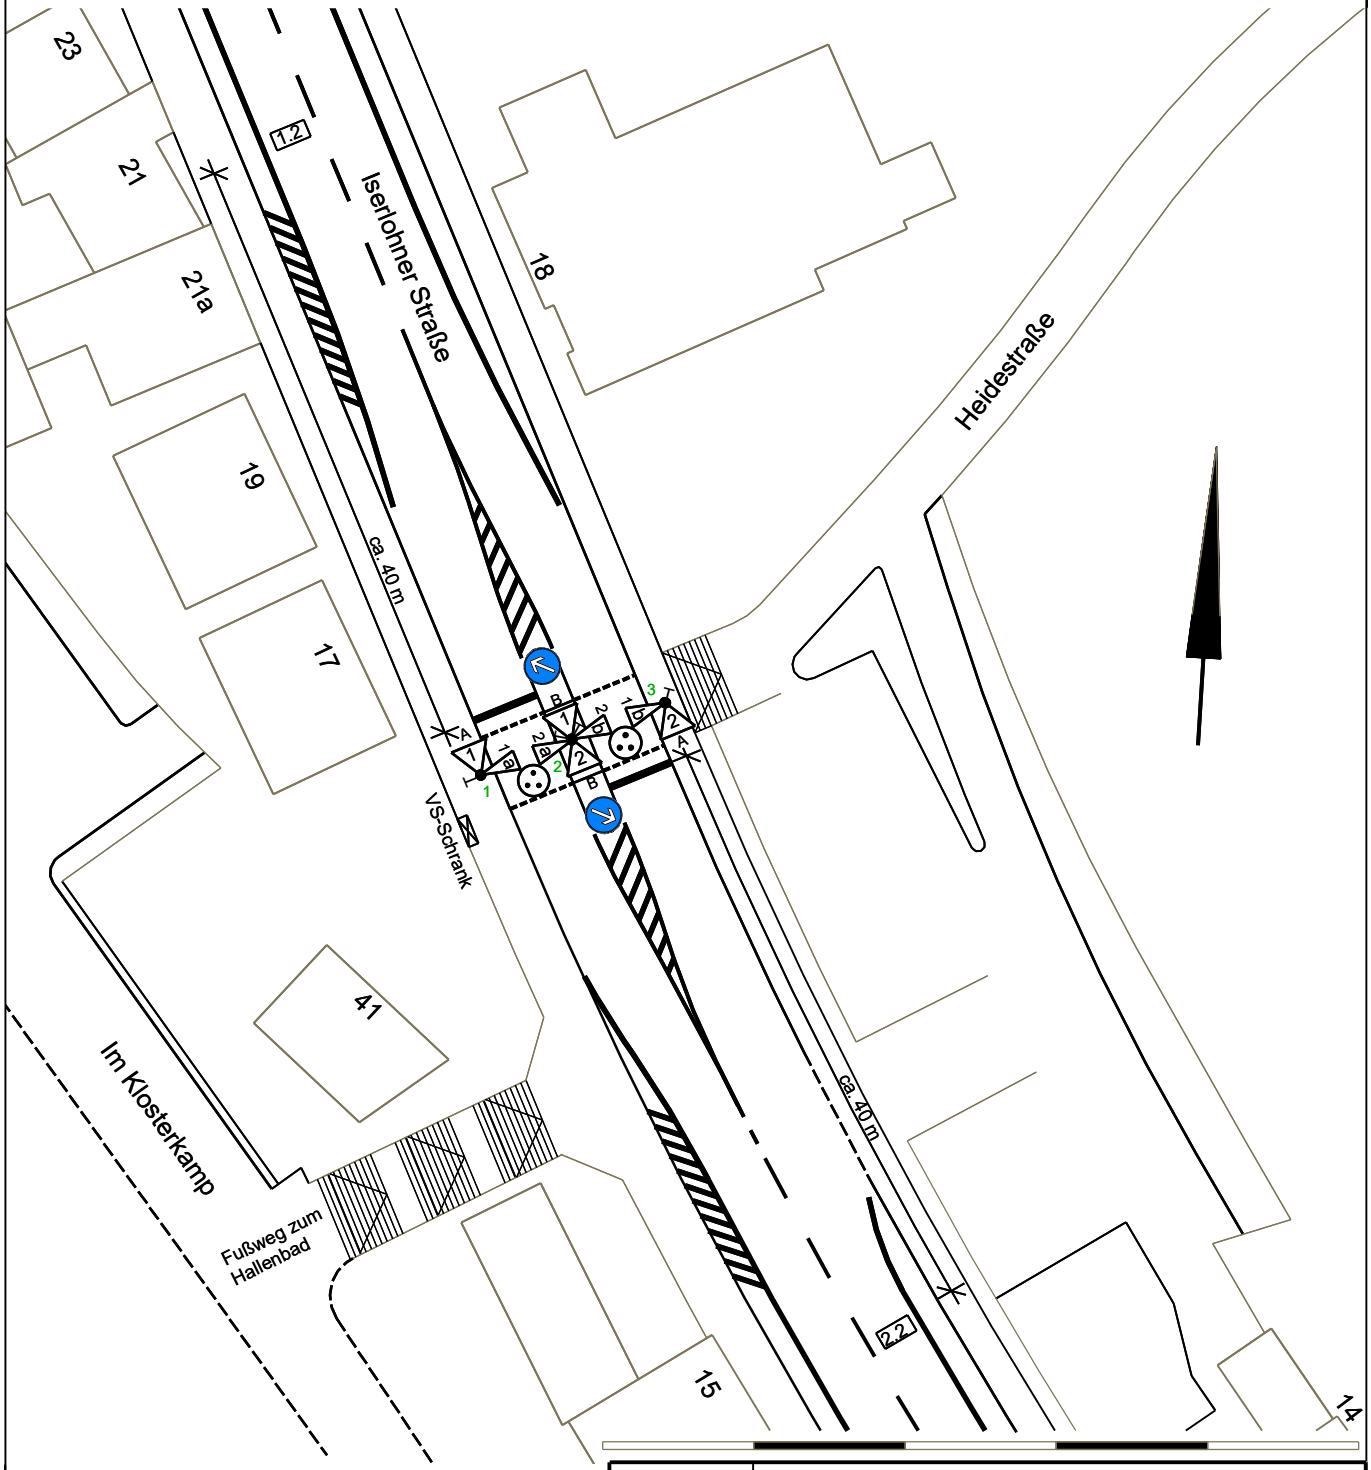

1,2	Signal für Kraftfahrzeuge
a,b	Signal für Fußgänger
SA,SB	Signal für Busse
I.P.	lange Peitsche (5m,6m,7m)
	Überweg mit 2 akustischen Signalen
	Anforderungstaste für Fußgänger
	Induktionsschleife
PIR	Anforderung über PIR
RD	Anforderung über Radardetektor
KAM	Anforderung über Kamera
RP	Ruhrpilot

Datum	Art der Änderung
08.05.26	Lageplan gültig

Erstellt am	08.01.2010
gezeichnet	Schäfer
zuletzt gezeichnet	Schäfer 08.05.26
zuletzt bearbeitet	S. Raveendiran

WBH HAGEN WIRTSCHAFTSBETRIEB


Wirtschaftsbetrieb Hagen AöR

Fachbereich Bau-Verkehrstechnik

Iserlohner Straße / Esserstraße 707

Signallageplan

M 1:500

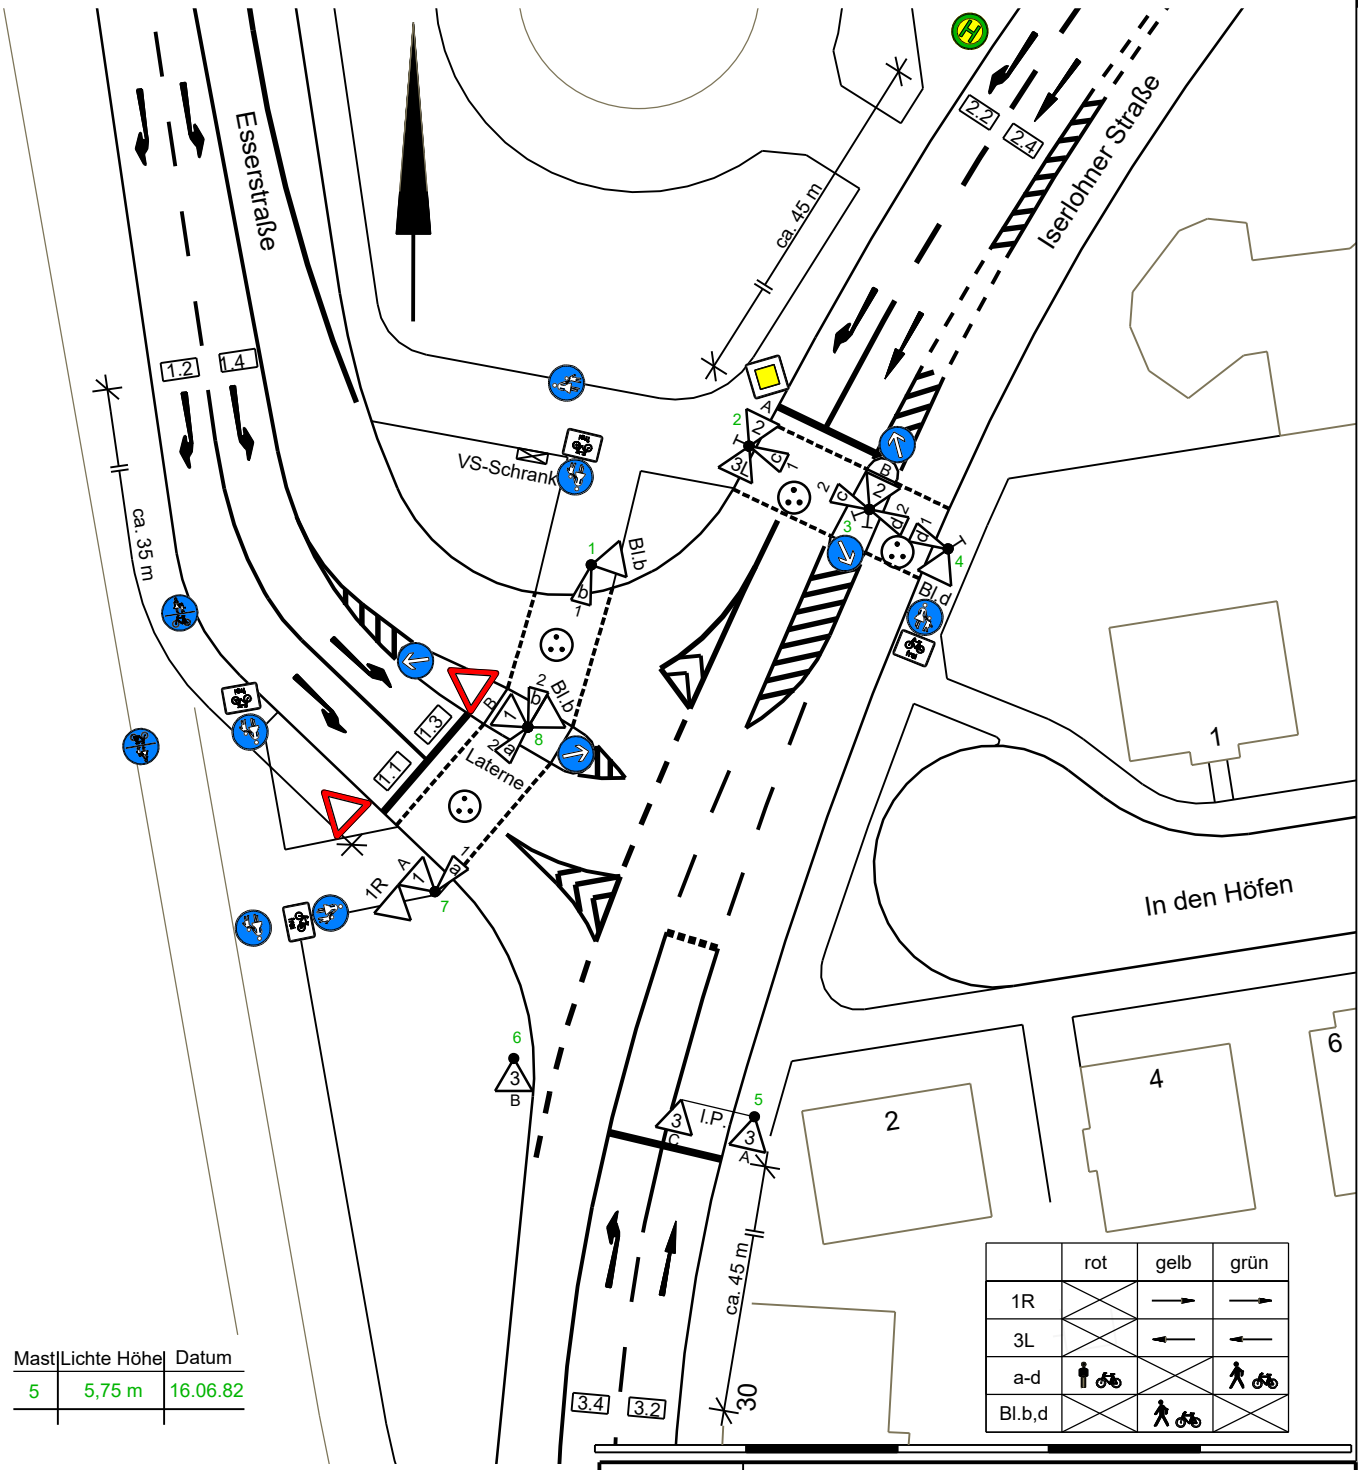

Mast	Lichte Höhe	Datum
5	5,75 m	16.06.82

	rot	gelb	grün
1R		→	→
3L		←	←
a-d	🚶🚲		🚶🚲
Bl.b,d		🚶🚲	

1,2	Signal für Kraftfahrzeuge
a,b	Signal für Fußgänger
SA,SB	Signal für Busse
I.P.	lange Peitsche (5m,6m,7m)
	Überweg mit 2 akustischen Signalen
	Anforderungstaste für Fußgänger
	Induktionsschleife
PIR	Anforderung über PIR
RD	Anforderung über Radardetektor
KAM	Anforderung über Kamera
RP	Ruhrpilot

Datum	Art der Änderung
08.05.2026	Lageplan gültig ab
03.02.2017	Lageplan gültig; Schutzblinker angepasst

WBH HAGEN WIRTSCHAFTSBETRIEB

Erstellt am	05.05.2010
gezeichnet	Schäfer
zuletzt gezeichnet	Schäfer 08.05.26
zuletzt bearbeitet	S. Raveendiran


Wirtschaftsbetrieb Hagen AöR

Fachbereich Bau-Verkehrstechnik

Iserlohner Str. / Lindenbergstraße 709

Signallageplan

M 1:500

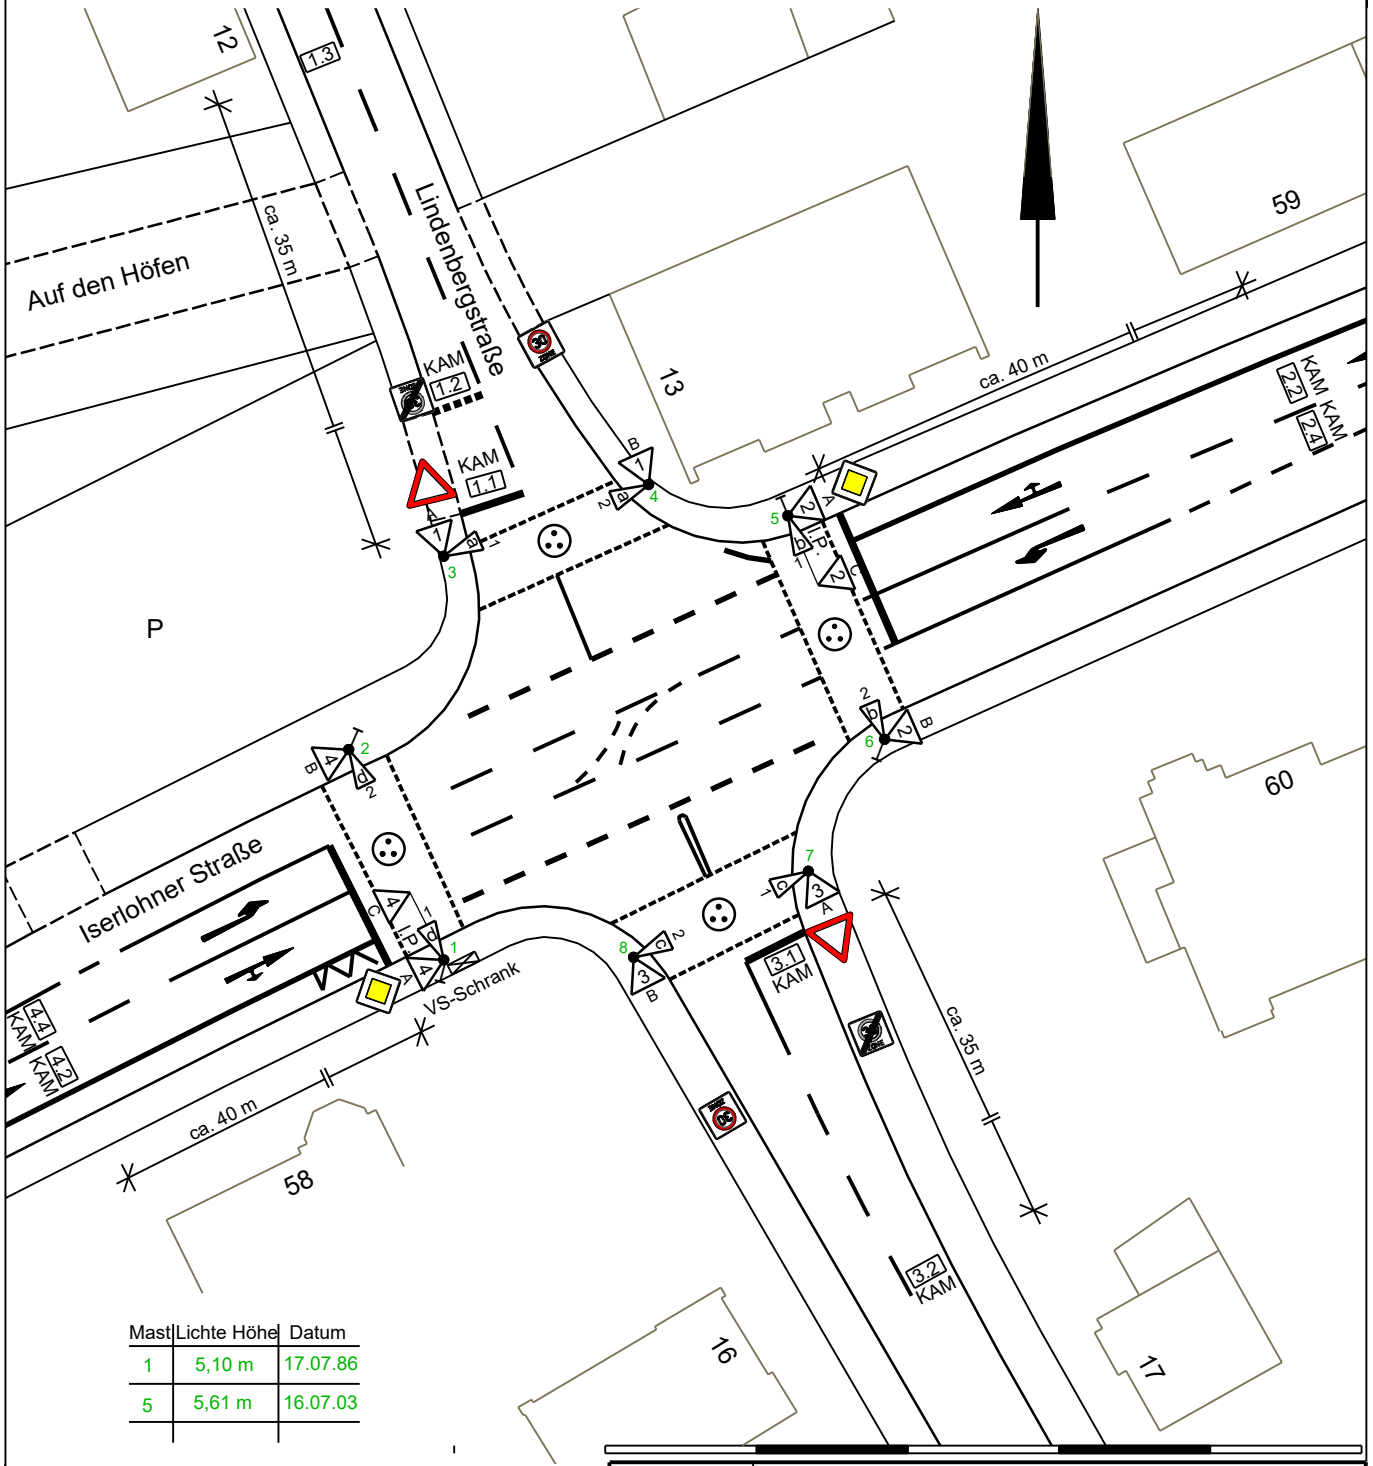

Mast	Lichte Höhe	Datum
1	5,10 m	17.07.86
5	5,61 m	16.07.03

1,2	Signal für Kraftfahrzeuge
a,b	Signal für Fußgänger
SA,SB	Signal für Busse
I.P.	lange Peitsche (5m,6m,7m)
	Überweg mit 2 akustischen Signalen
	Anforderungstaste für Fußgänger
	Induktionsschleife
PIR	Anforderung über PIR
RD	Anforderung über Radardetektor
KAM	Anforderung über Kamera
RP	Ruhrpilot

Datum	Art der Änderung
08.05.2026	Lageplan gültig ab

Erstellt am	06.05.2010
gezeichnet	Schäfer
zuletzt gezeichnet	Schäfer 08.05.2026
zuletzt bearbeitet	S. Raveendiran


Wirtschaftsbetrieb Hagen AöR

Fachbereich Bau-Verkehrstechnik

Iserlohner Straße / Im Spieck 710

Signallageplan

M 1:500

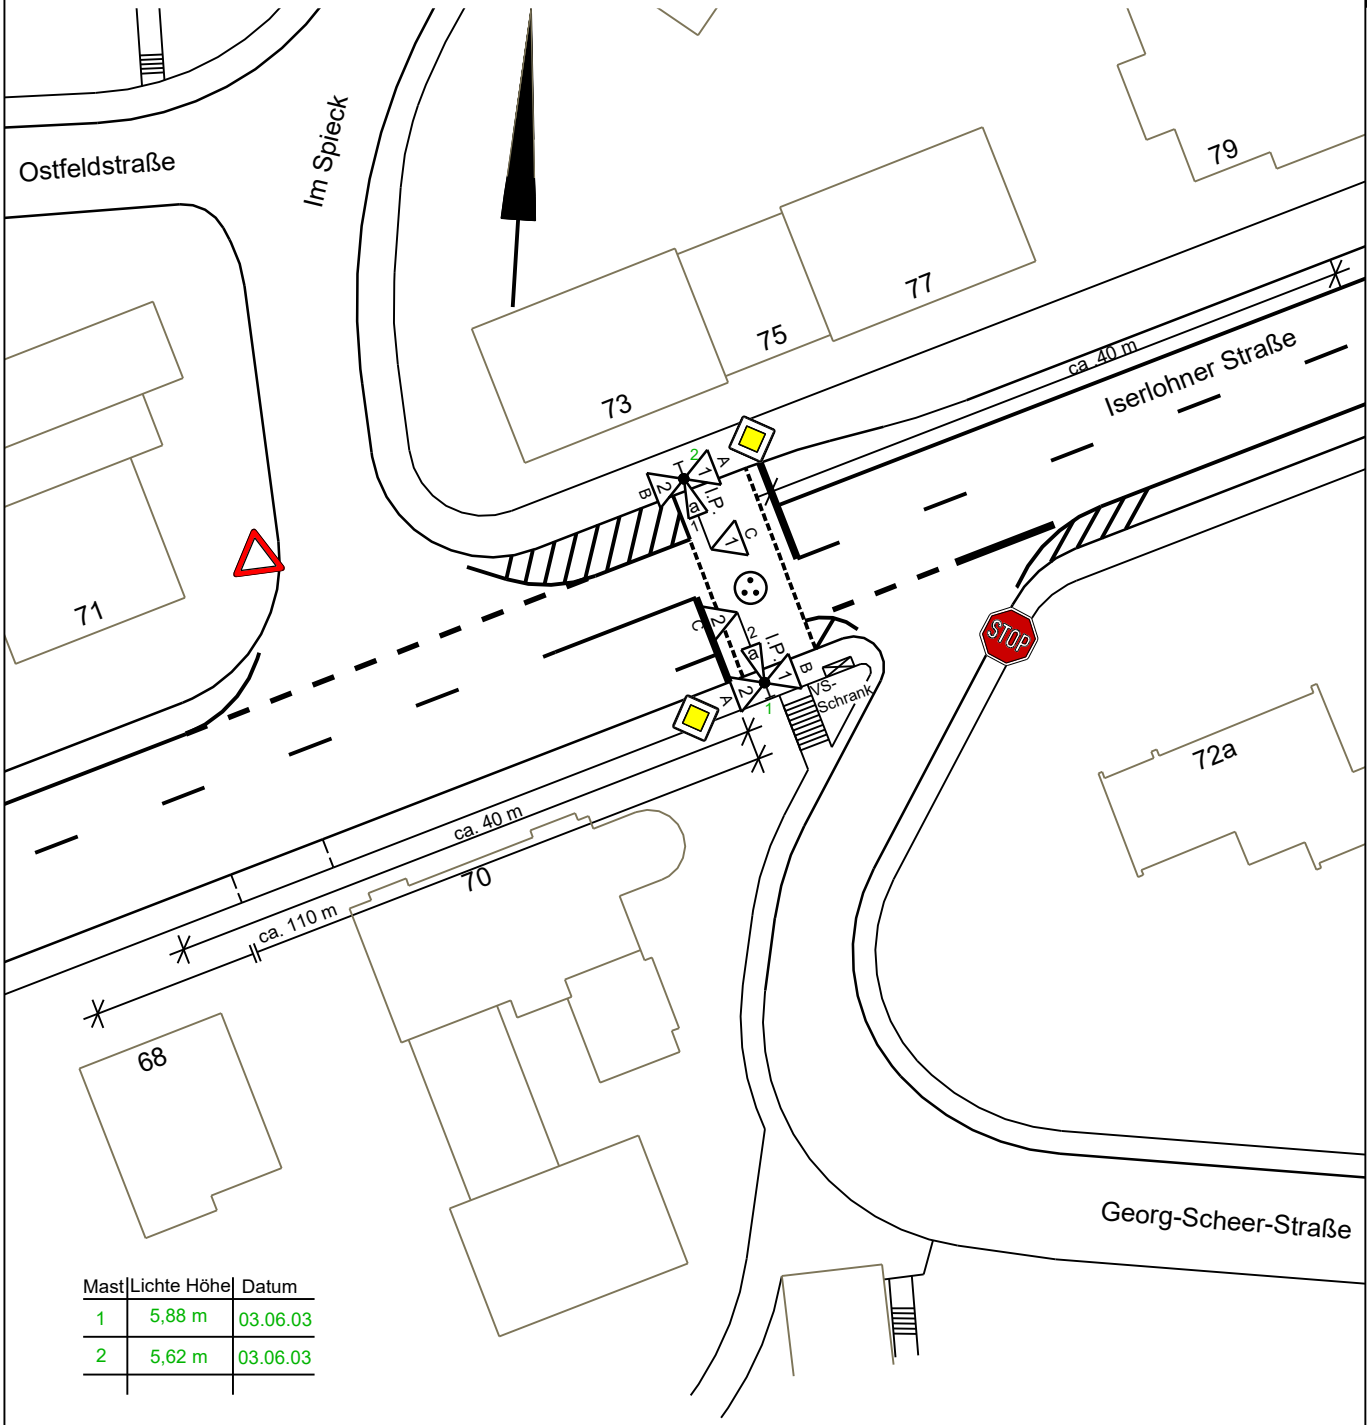

Mast	Lichte Höhe	Datum
1	5,88 m	03.06.03
2	5,62 m	03.06.03

1,2	Signal für Kraftfahrzeuge
a,b	Signal für Fußgänger
SA,SB	Signal für Busse
I.P.	lange Peitsche (5m,6m,7m)
	Überweg mit 2 akustischen Signalen
	Anforderungstaste für Fußgänger
	Induktionsschleife
PIR	Anforderung über PIR
RD	Anforderung über Radardetektor
KAM	Anforderung über Kamera
RP	Ruhrpilot

Datum	Art der Änderung
08.05.26	Lageplan gültig

WBH HAGEN WIRTSCHAFTSBETRIEB

Erstellt am	01.04.2009
gezeichnet	Schäfer
zuletzt gezeichnet	Schäfer 08.05.26
zuletzt bearbeitet	S. Raveendiran


Wirtschaftsbetrieb Hagen AöR

Fachbereich Bau-Verkehrstechnik

Esserstraße / Möllerstraße 712

Signallageplan

M 1:500

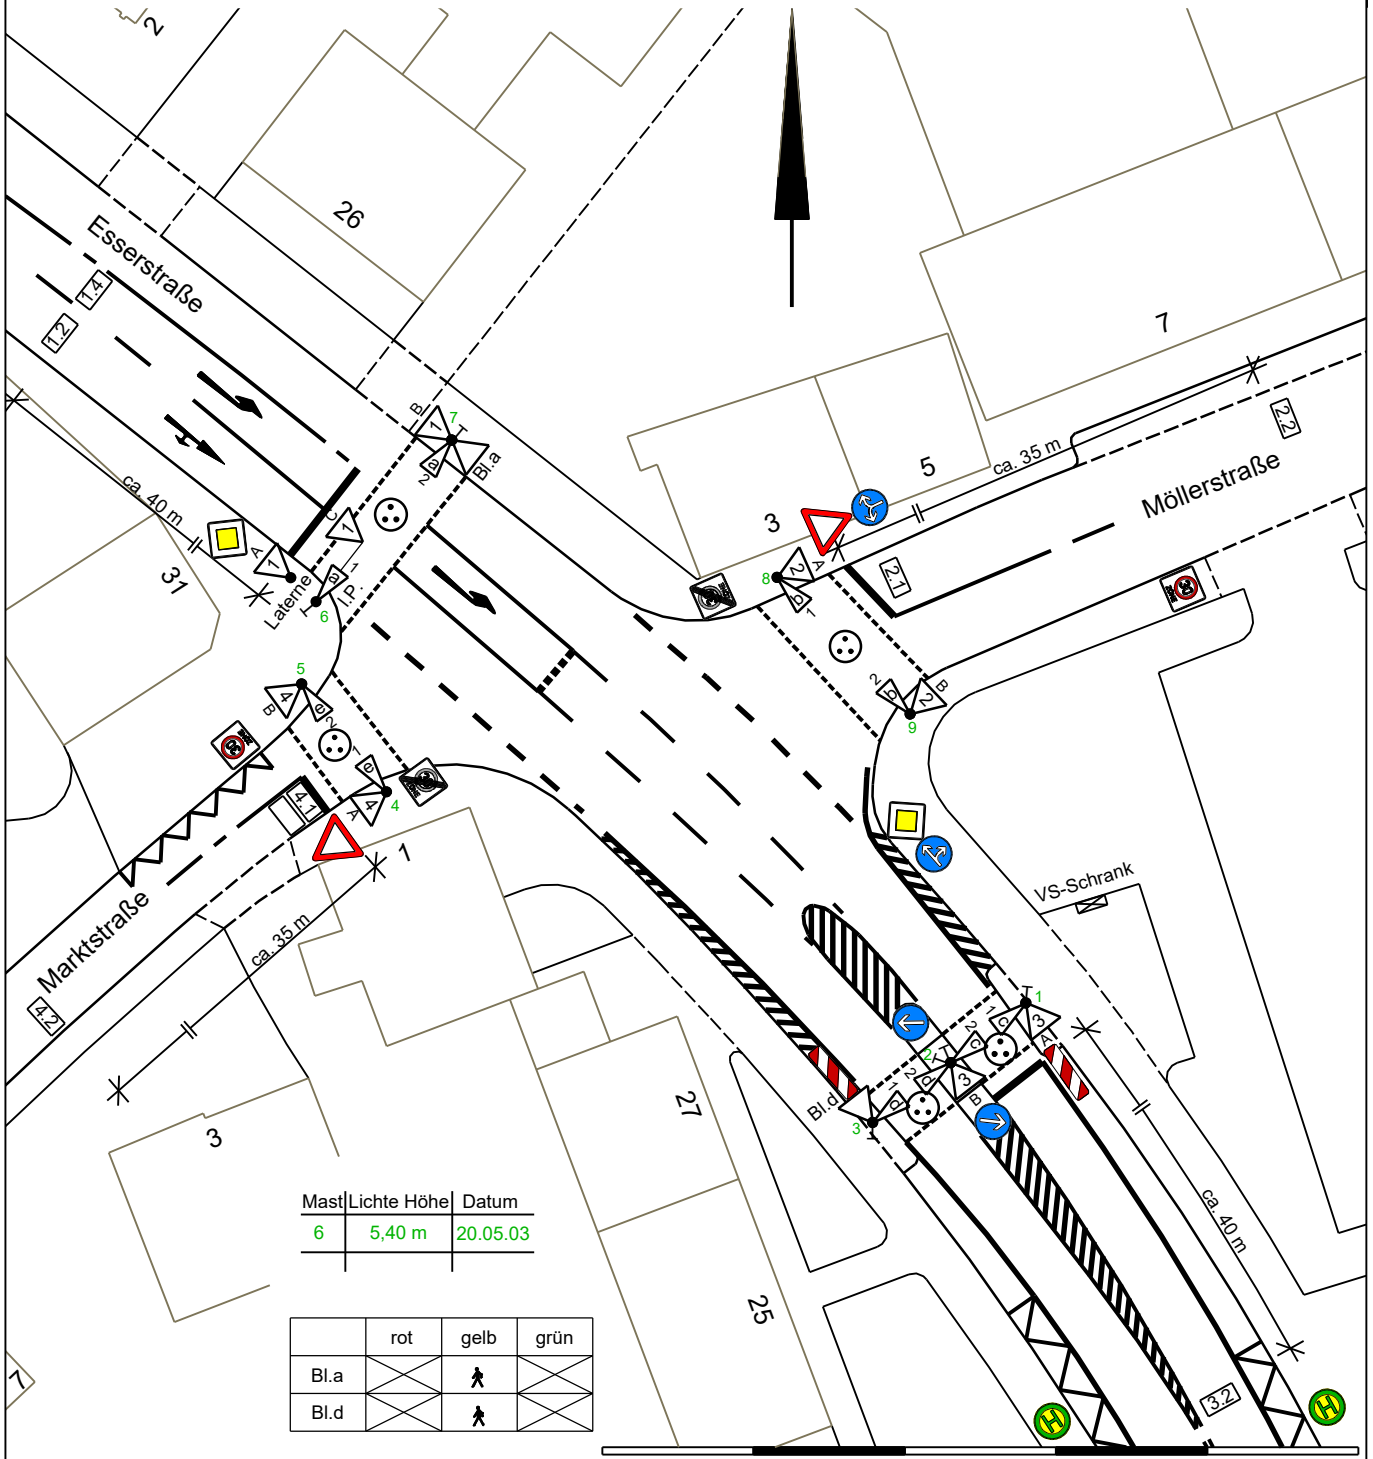

Mast	Lichte Höhe	Datum
6	5,40 m	20.05.03

	rot	gelb	grün
Bl.a			
Bl.d			

1,2	Signal für Kraftfahrzeuge
a,b	Signal für Fußgänger
SA,SB	Signal für Busse
I.P.	lange Peitsche (5m,6m,7m)
	Überweg mit 2 akustischen Signalen
	Anforderungstaste für Fußgänger
	Induktionsschleife
PIR	Anforderung über PIR
RD	Anforderung über Radardetektor
KAM	Anforderung über Kamera
RP	Ruhrpilot

Datum	Art der Änderung
08.05.26	Lageplan aktuell

WBH HAGEN WIRTSCHAFTSBETRIEB

Erstellt am	12.05.2010
gezeichnet	Schäfer
zuletzt gezeichnet	Schäfer 08.05.26
zuletzt bearbeitet	S. Raveendiran


Wirtschaftsbetrieb Hagen AöR

Fachbereich Bau-Verkehrstechnik

Elseyer Straße / Henkhauser Str. 714

Signallageplan

M 1:500

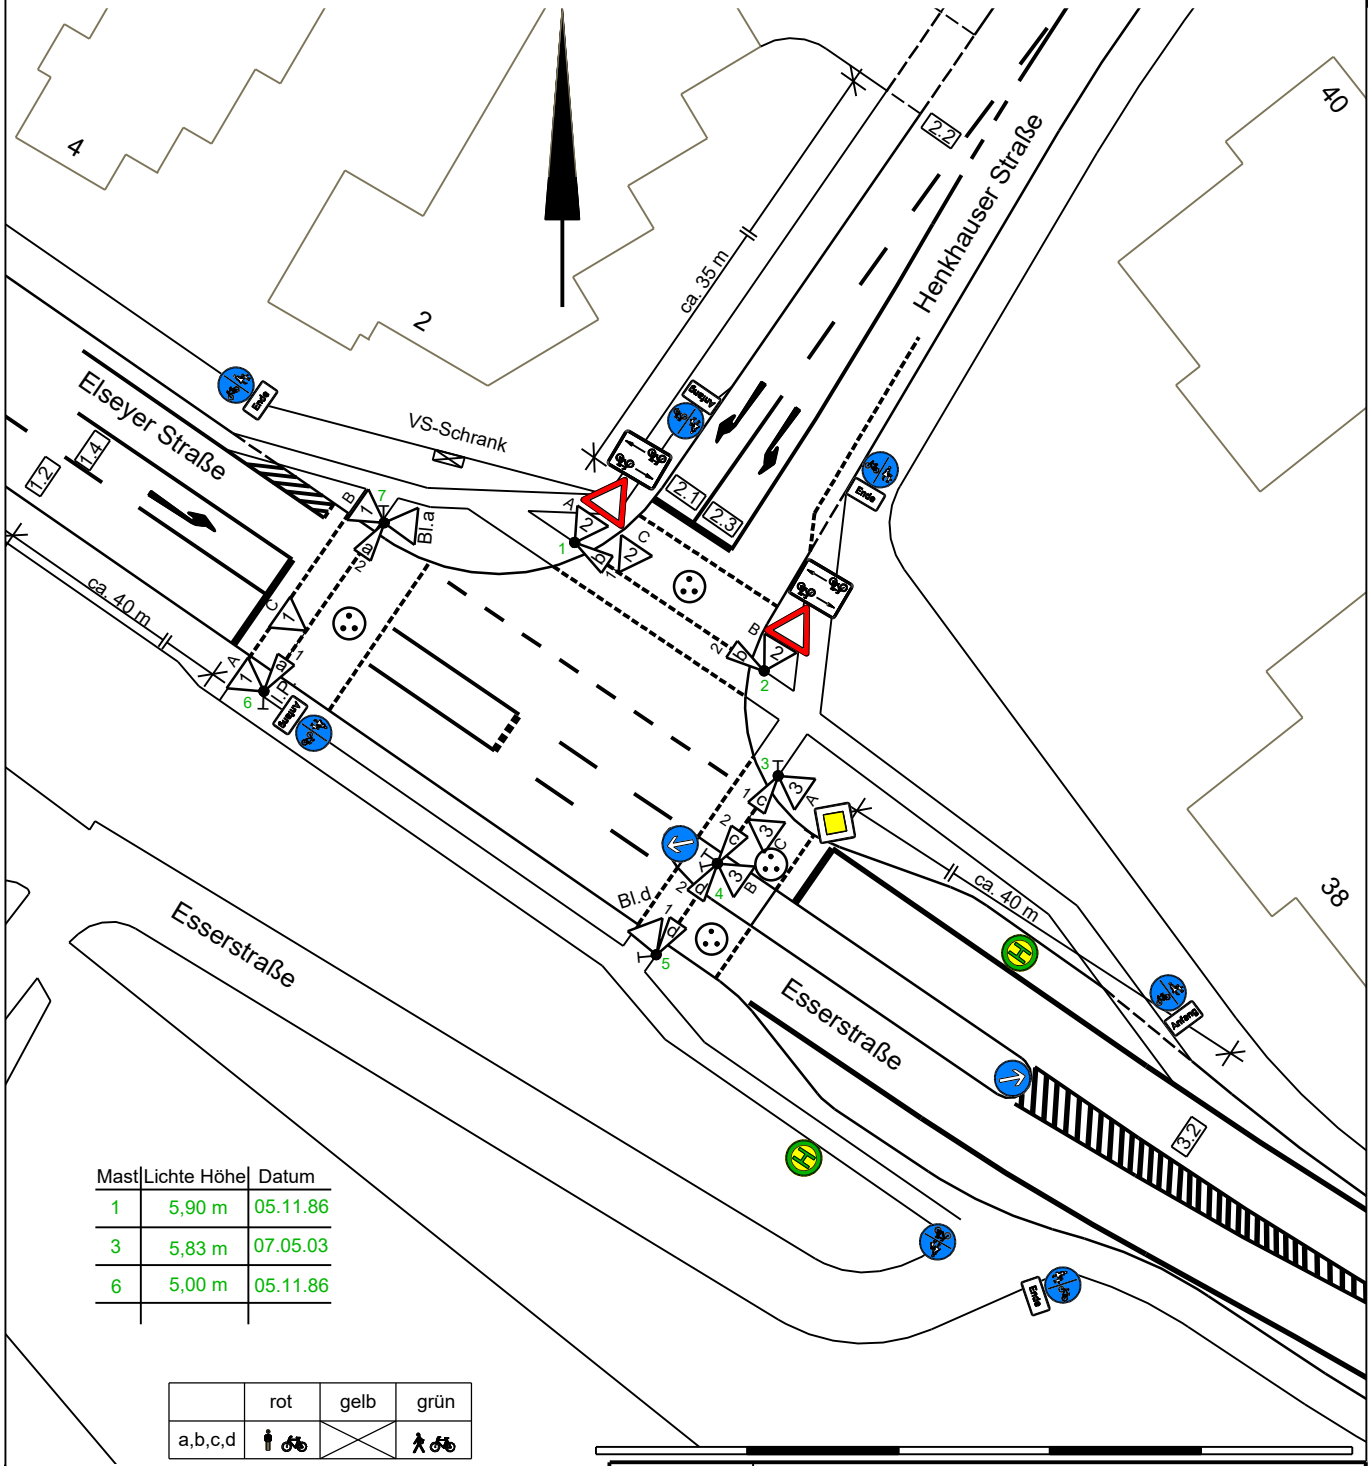

Mast	Lichte Höhe	Datum
1	5,90 m	05.11.86
3	5,83 m	07.05.03
6	5,00 m	05.11.86

	rot	gelb	grün
a,b,c,d			

1,2	Signal für Kraftfahrzeuge
a,b	Signal für Fußgänger
SA,SB	Signal für Busse
I.P.	lange Peitsche (5m,6m,7m)
	Überweg mit 2 akustischen Signalen
	Anforderungstaste für Fußgänger
	Induktionsschleife
PIR	Anforderung über PIR
RD	Anforderung über Radardetektor
KAM	Anforderung über Kamera
RP	Ruhrpilot

08.05.2026	Lageplan gültig ab
Datum	Art der Änderung

WBH HAGEN WIRTSCHAFTSBETRIEB

Erstellt am	18.05.2010
gezeichnet	Schäfer
zuletzt gezeichnet	Schäfer 08.05.2026
zuletzt bearbeitet	S. Raveendiran


Wirtschaftsbetrieb Hagen AöR

Fachbereich Bau-Verkehrstechnik

Elseyer Straße / Firma Berlet 715

Signallageplan

M 1:500

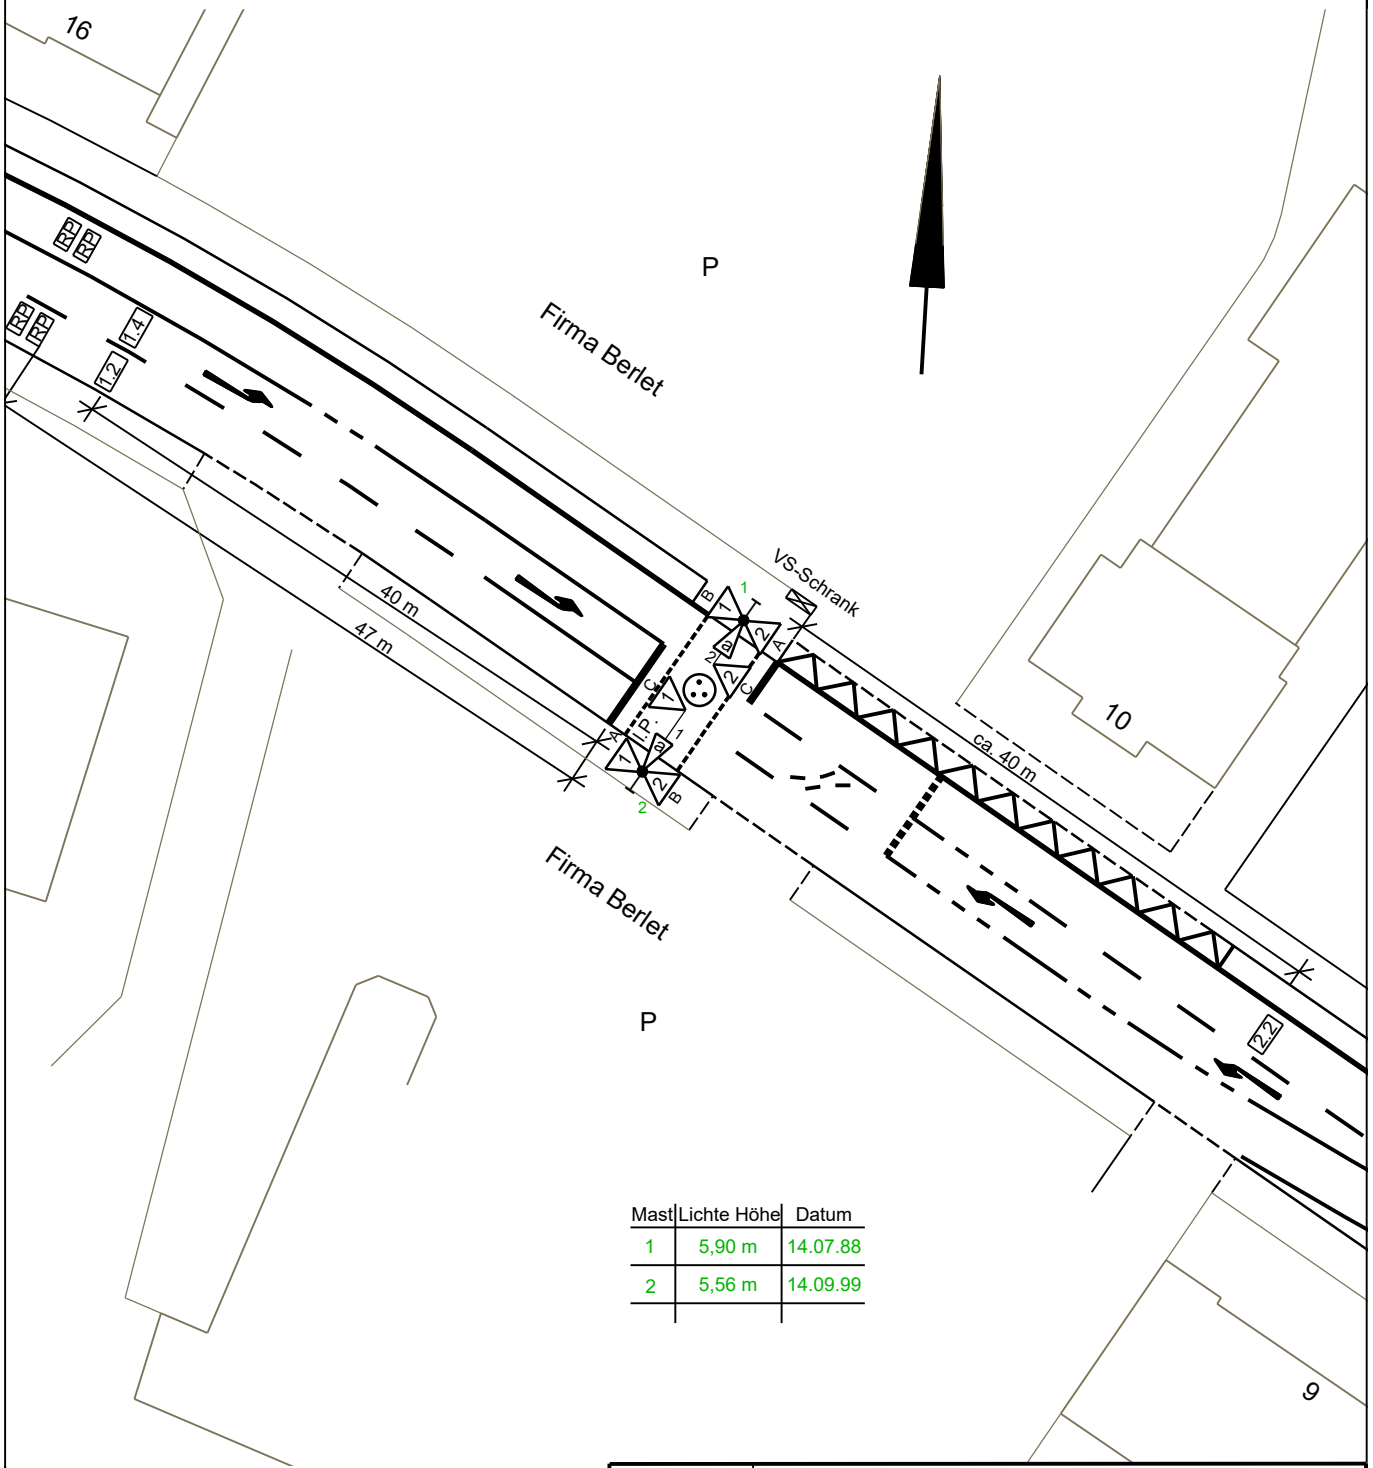
16
P
Firma Berlet
VS-Schrank
40 m
47 m
ca. 40 m
10
Firma Berlet
P
9
RP
RP
RP
RP
T4
T2
T2
1
2
I.P.
1
2
1
2
1
2
A
B
C
1
2
1
2
1
2
1
2
1
2
A
B
C
1
2
1
2
1
2
1
2
1
2
A
B
C
1
2
1
2


Wirtschaftsbetrieb Hagen AöR

Fachbereich Bau-Verkehrstechnik

Möllerstraße / Lindenbergstraße 720

Signallageplan

M 1:500

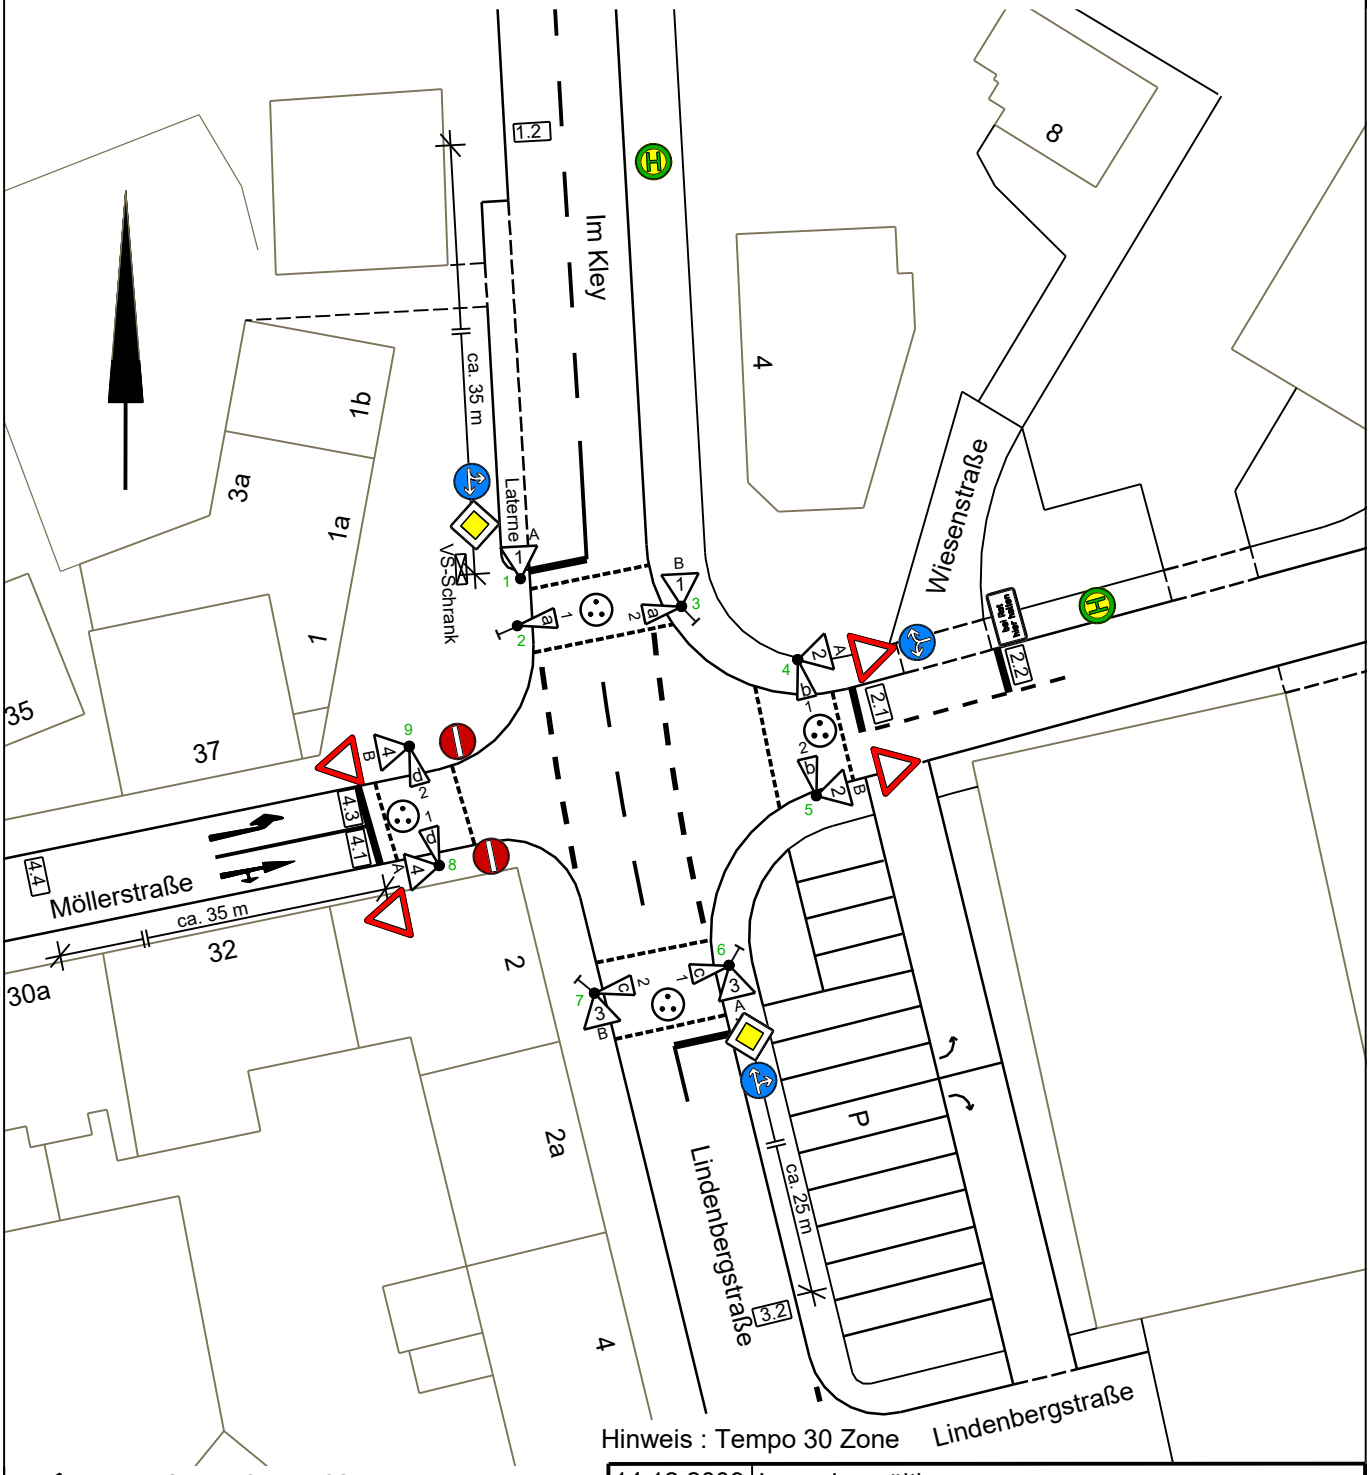

Hinweis : Tempo 30 Zone

1,2	Signal für Kraftfahrzeuge
a,b	Signal für Fußgänger
SA,SB	Signal für Busse
I.P.	lange Peitsche (5m,6m,7m)
	Überweg mit 2 akustischen Signalen
	Anforderungstaste für Fußgänger
	Induktionsschleife
PIR	Anforderung über PIR
RD	Anforderung über Radardetektor
KAM	Anforderung über Kamera
RP	Ruhrpilot

Datum	Art der Änderung
14.12.2009	Lageplan gültig
	akustische Signale

WBH WIRTSCHAFTSBETRIEB HAGEN

Erstellt am	28.05.2010
gezeichnet	Schäfer
zuletzt gezeichnet	Aydin 03.02.2025
zuletzt bearbeitet	Sivapatham


Wirtschaftsbetrieb Hagen AöR

Fachbereich Bau-Verkehrstechnik

Untere Isenbergstr. / DB Brücke 730

Signallageplan

M 1:500

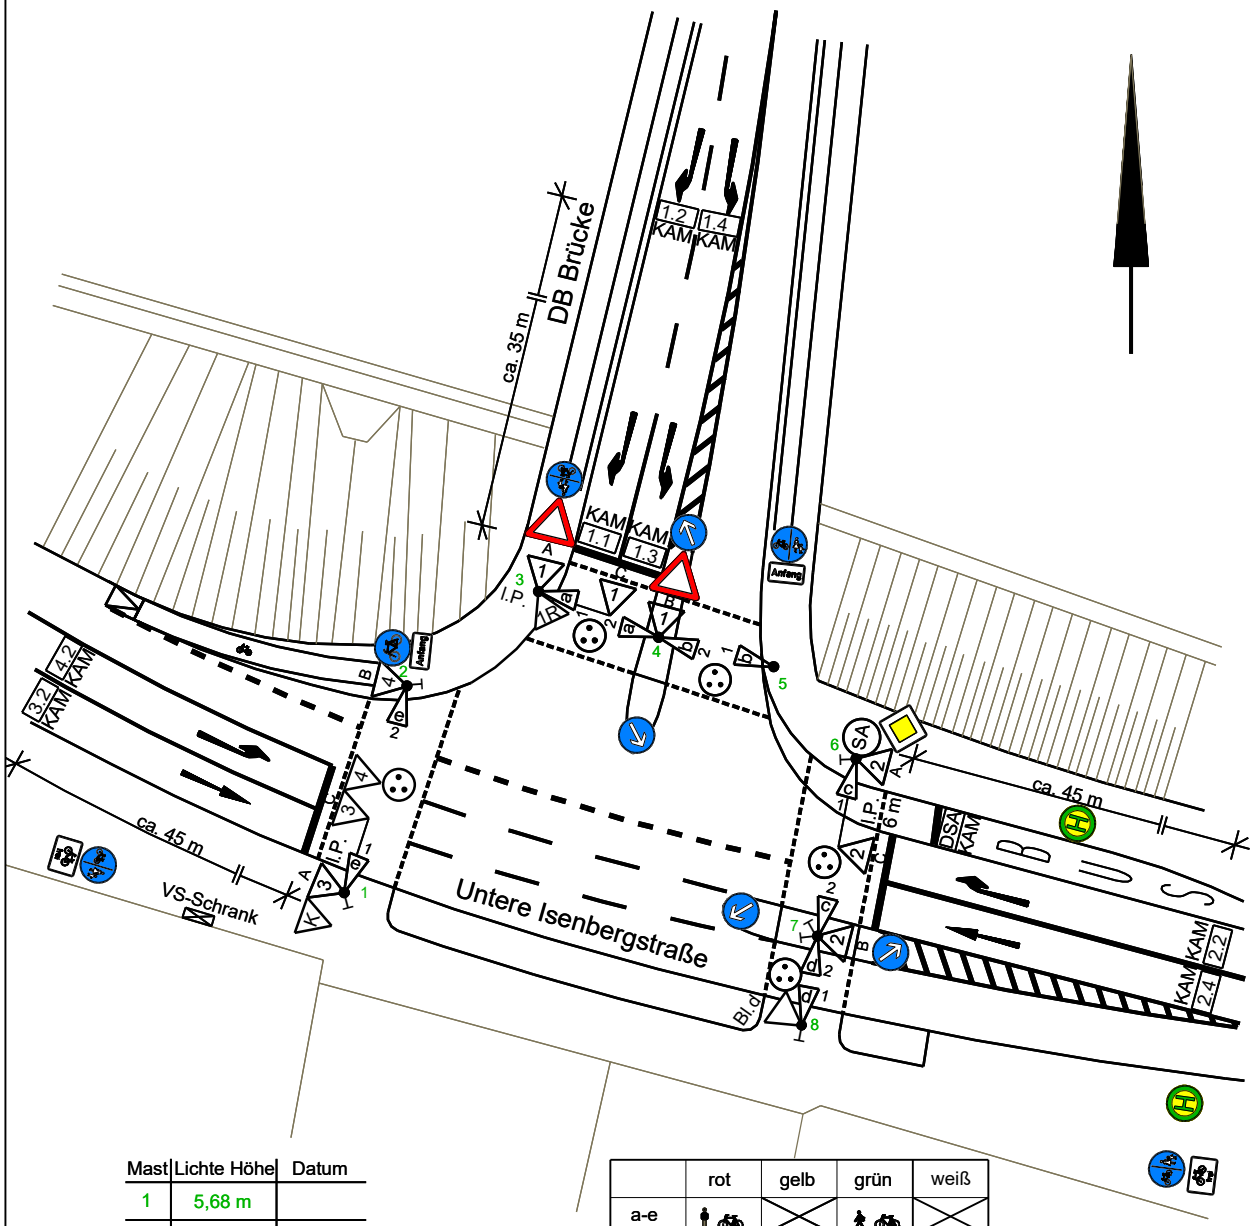

Mast	Lichte Höhe	Datum
1	5,68 m	
3	5,64 m	
6	5,48 m	

	rot	gelb	grün	weiß	
a-e					
SA					Bussignal in weiß
1R					
4					
1				K	Bussignal in weiß

1,2	Signal für Kraftfahrzeuge
a,b	Signal für Fußgänger
SA,SB	Signal für Busse
I.P.	lange Peitsche (5m,6m,7m)
	Überweg mit 2 akustischen Signalen
	Anforderungstaste für Fußgänger
	Induktionsschleife
PIR	Anforderung über PIR
RD	Anforderung über Radardetektor
KAM	Anforderung über Kamera
RP	Ruhrpilot

Datum	Art der Änderung
08.05.2026	Lageplan gültig

Erstellt am	15.02.2011
gezeichnet	Schäfer
zuletzt gezeichnet	Schäfer 08.05.2026
zuletzt bearbeitet	S. Raveendiran


Wirtschaftsbetrieb Hagen AöR

Fachbereich Bau-Verkehrstechnik

Mühlenbergstraße / Bahnstraße 733

Signallageplan

M 1:500

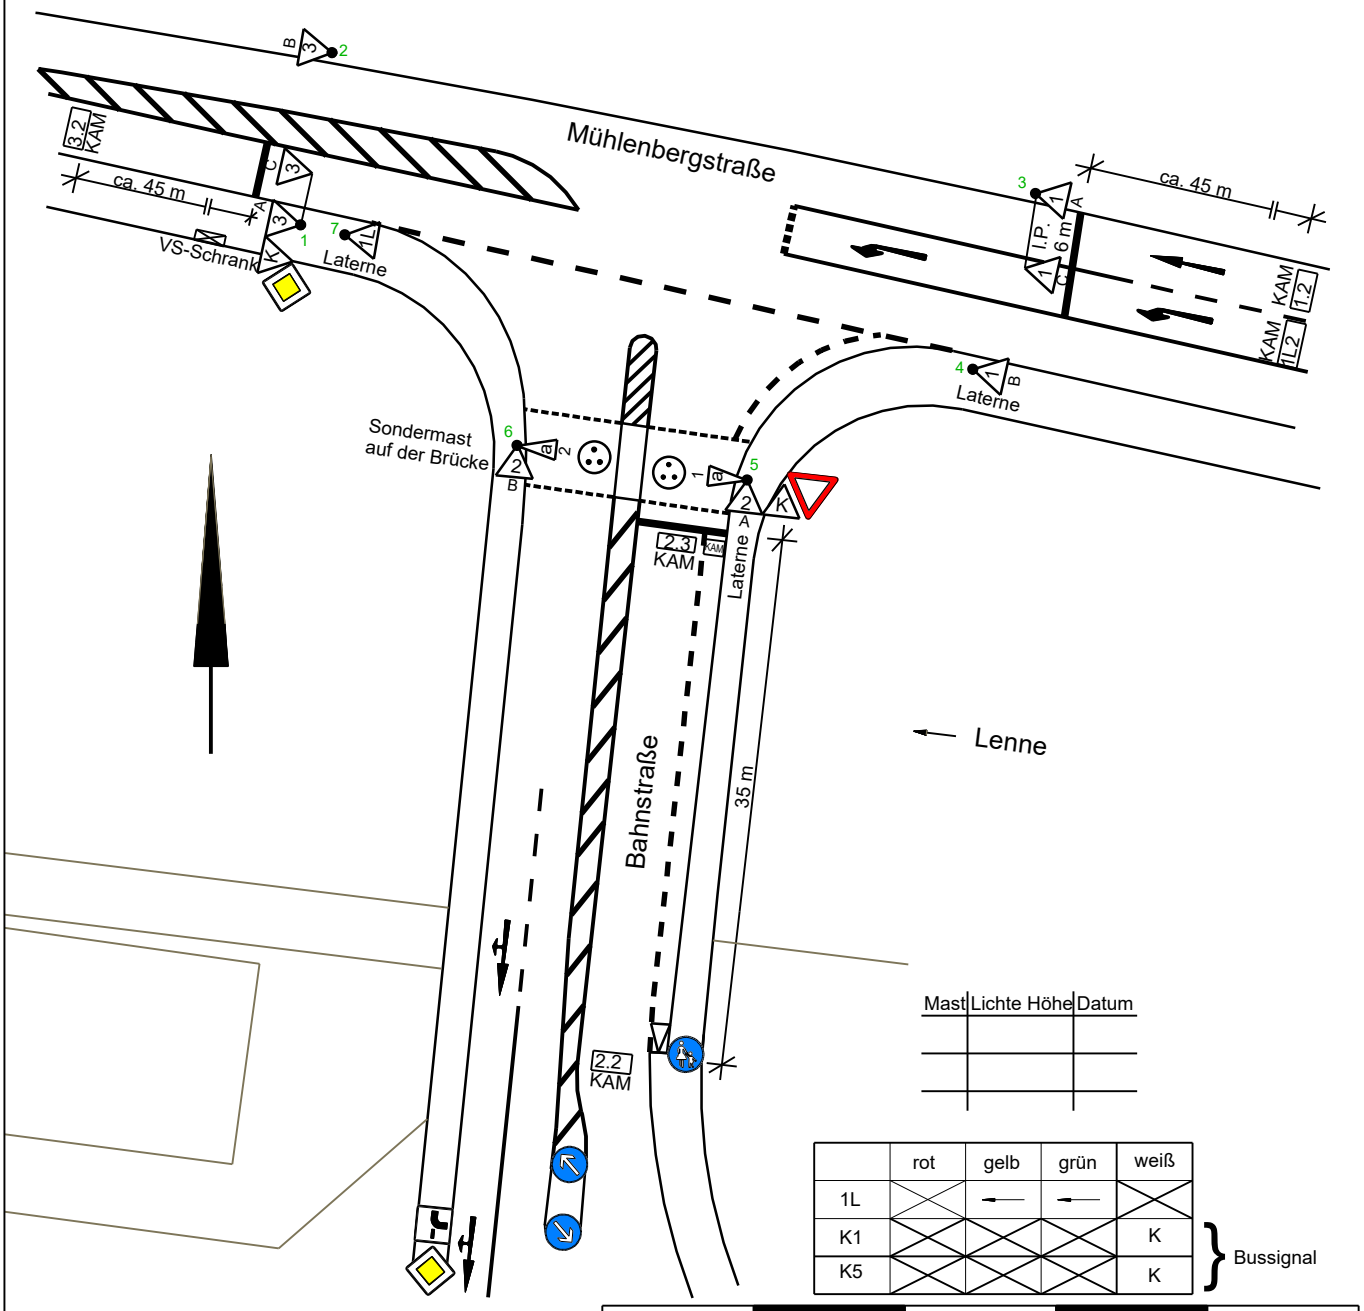

1,2	Signal für Kraftfahrzeuge
a,b	Signal für Fußgänger
SA,SB	Signal für Busse
I.P.	lange Peitsche (5m,6m,7m)
	Überweg mit 2 akustischen Signalen
	Anforderungstaste für Fußgänger
	Induktionsschleife
PIR	Anforderung über PIR
RD	Anforderung über Radardetektor
KAM	Anforderung über Kamera
RP	Ruhrpilot

Datum	Art der Änderung
08.05.2026	Lageplan gültig ab

WBH HAGEN WIRTSCHAFTSBETRIEB

Erstellt am	15.02.2011
gezeichnet	Schäfer
zuletzt gezeichnet	Schäfer 08.05.2026
zuletzt bearbeitet	S. Raveendiran