




HAGEN

Stadt der FernUniversität

Fachbereich Stadtentwicklung, -planung und Bauordnung

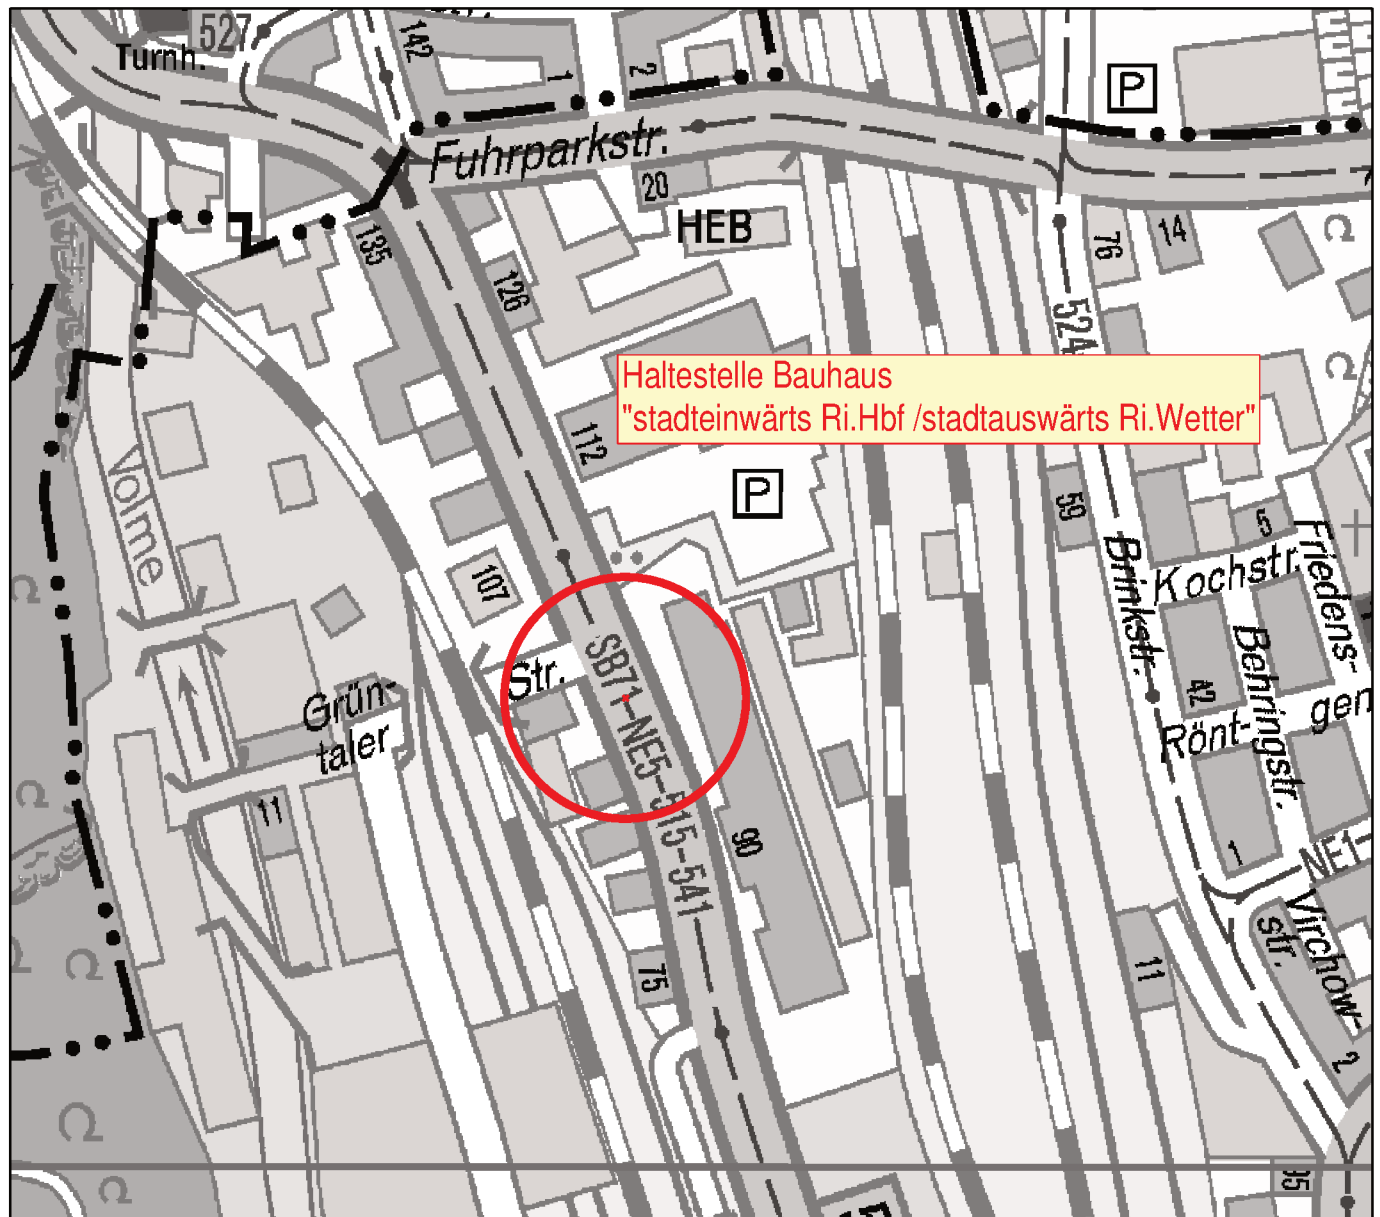

Entworfen Schweda

Datum 04/2022

Abteilungsleiter

Datum

Techn. Beigeordneter

Ltd.Städt.Baudirektorin

Keune

Hammerschmidt

Maßstab

1: 5000

Projekt

Plan-Nummer

Übersichtsplan

Barrierefreier Ausbau von Haltestellen

(Haltestelle Bauhaus)