

**Protokoll zur Planauskunft
der
ENERVIE Vernetzt GmbH
Lennestr. 2 58507 Lüdenscheid**


Planauskunft-Nr.: 2026_06_10_15
Anforderer: Wirtschaftsbetrieb Hagen AöR
Christian Brand
Verwendungszweck: Planungszweck/Information
Baumaßnahme: Hagen, Overbergstr. 133,

Beginn der Maßnahme: 10.06.2026

Sie haben heute, 10.06.2026 10:33, folgende Planauskunft erhalten:

- 1 Seite Protokoll
- 1 Seite Plot-Übersicht
- 1 Seite Planauskunft Strom_Mark-E
- 1 Seite Planauskunft Gas_Wasser_Mark-E

Sie haben insgesamt 4 Seiten erhalten!

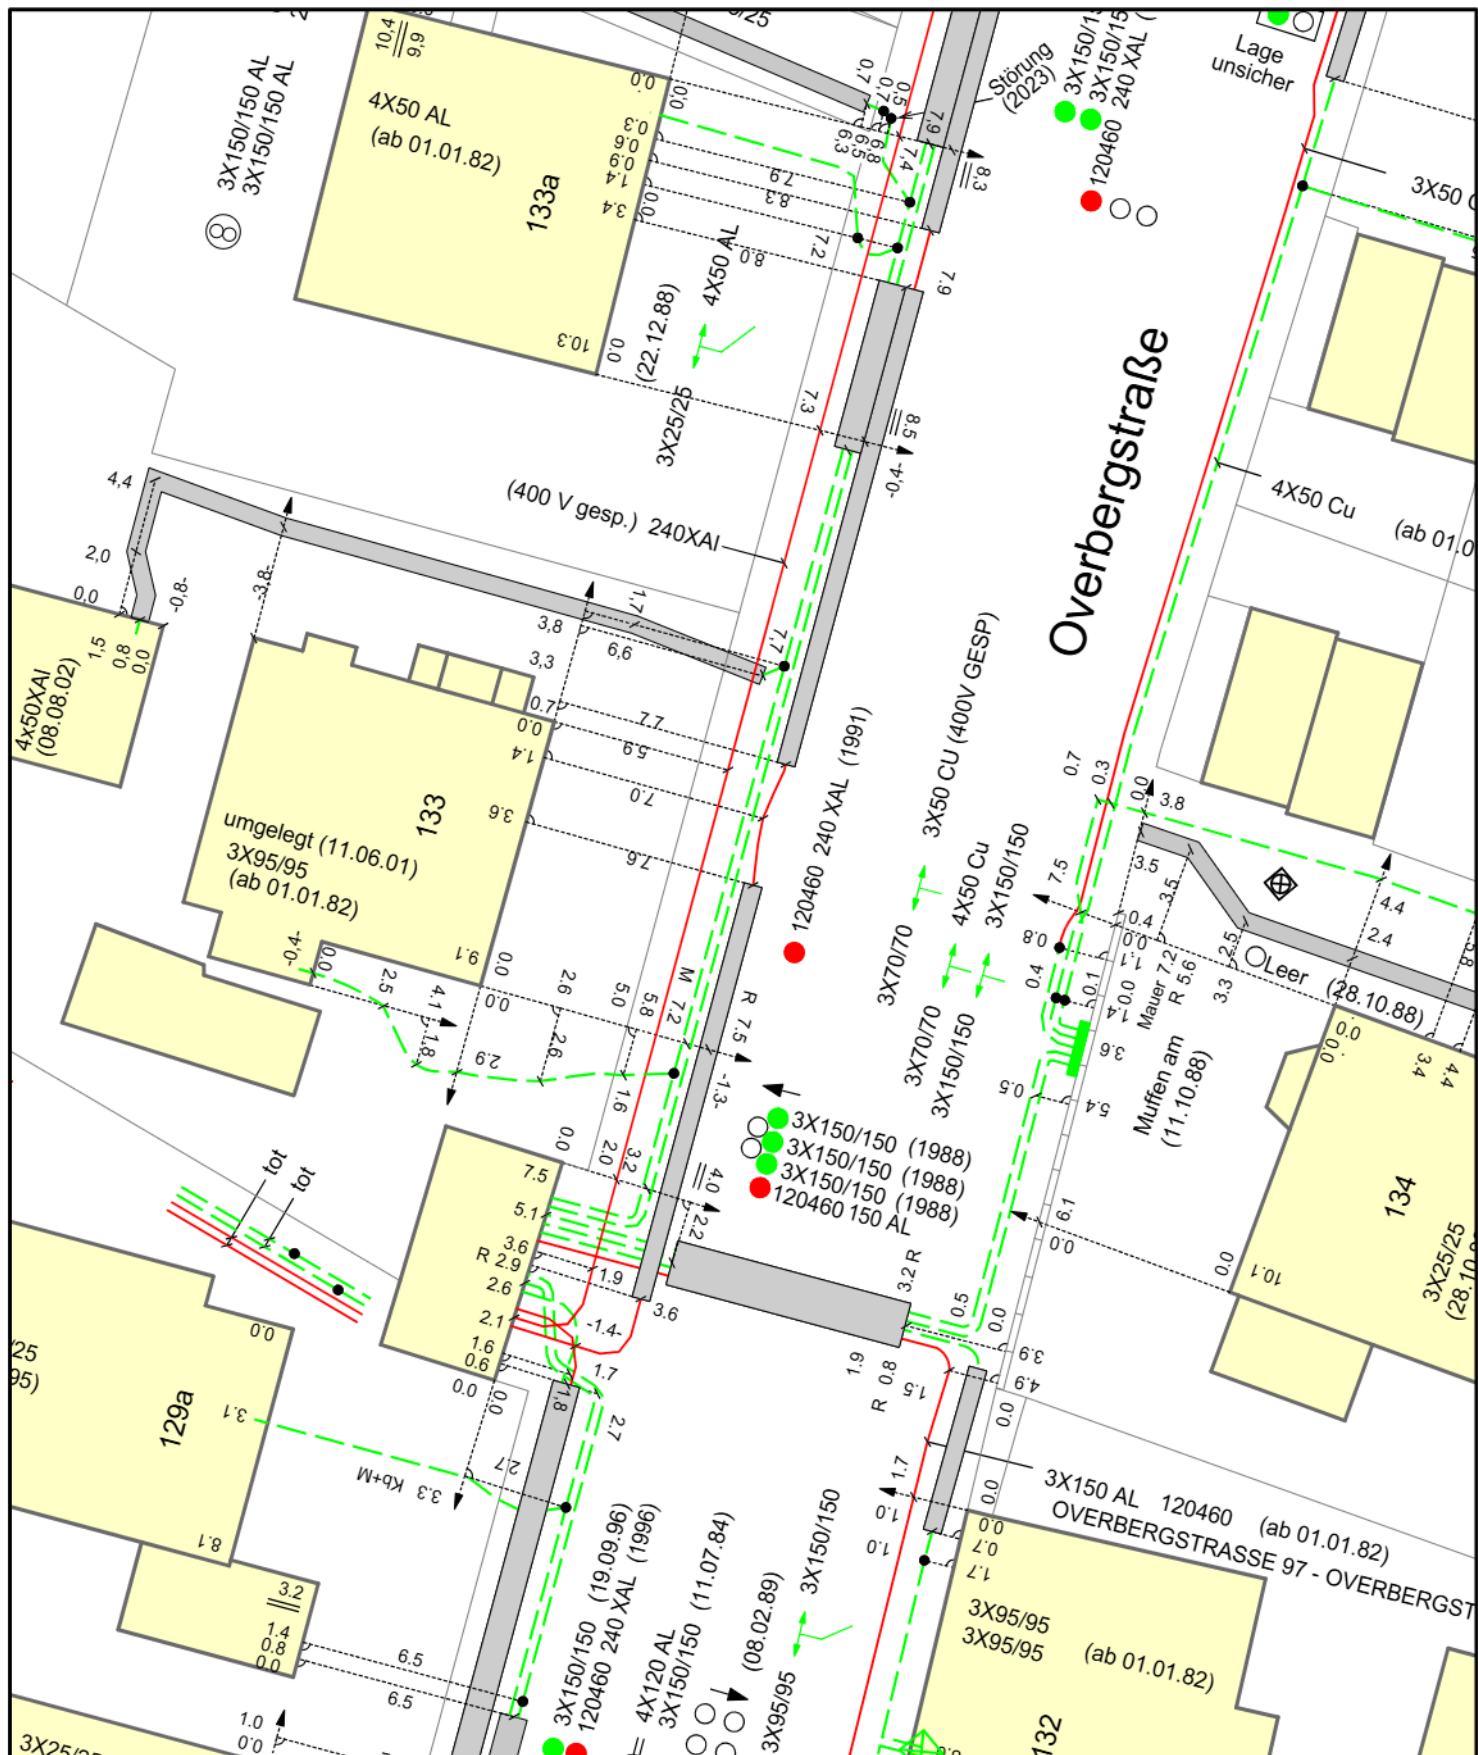

> Enervie Vernetzt

Maßangaben sind nicht verbindlich. Genaue Lage ist durch Querschläge (Handschachtung) festzustellen. Über Tiefenlage der Leitungen und der Hausanschlüsse kann keine verbindliche Auskunft gegeben werden.



1KV
10KV
Str.-Bel.
BFK
HDPE
Steuerkabel
Diff.-Schutz

1KV Muffe
10KV Muffe
Str.-Bel. Muffe
BFK Muffe
1KV Kabelverteiler
BFK Kabelverteiler
Fremd Kabelverteiler


1KV Querwechsel
10KV Querwechsel
1KV Rohr
10KV Rohr
Leer Rohr
Formstein
Merkstein
Schilderpfahl

KABELNETZPLAN

Strom_Mark-E

Maßstab 1: 250

Lüdenscheid, 10.06.2026

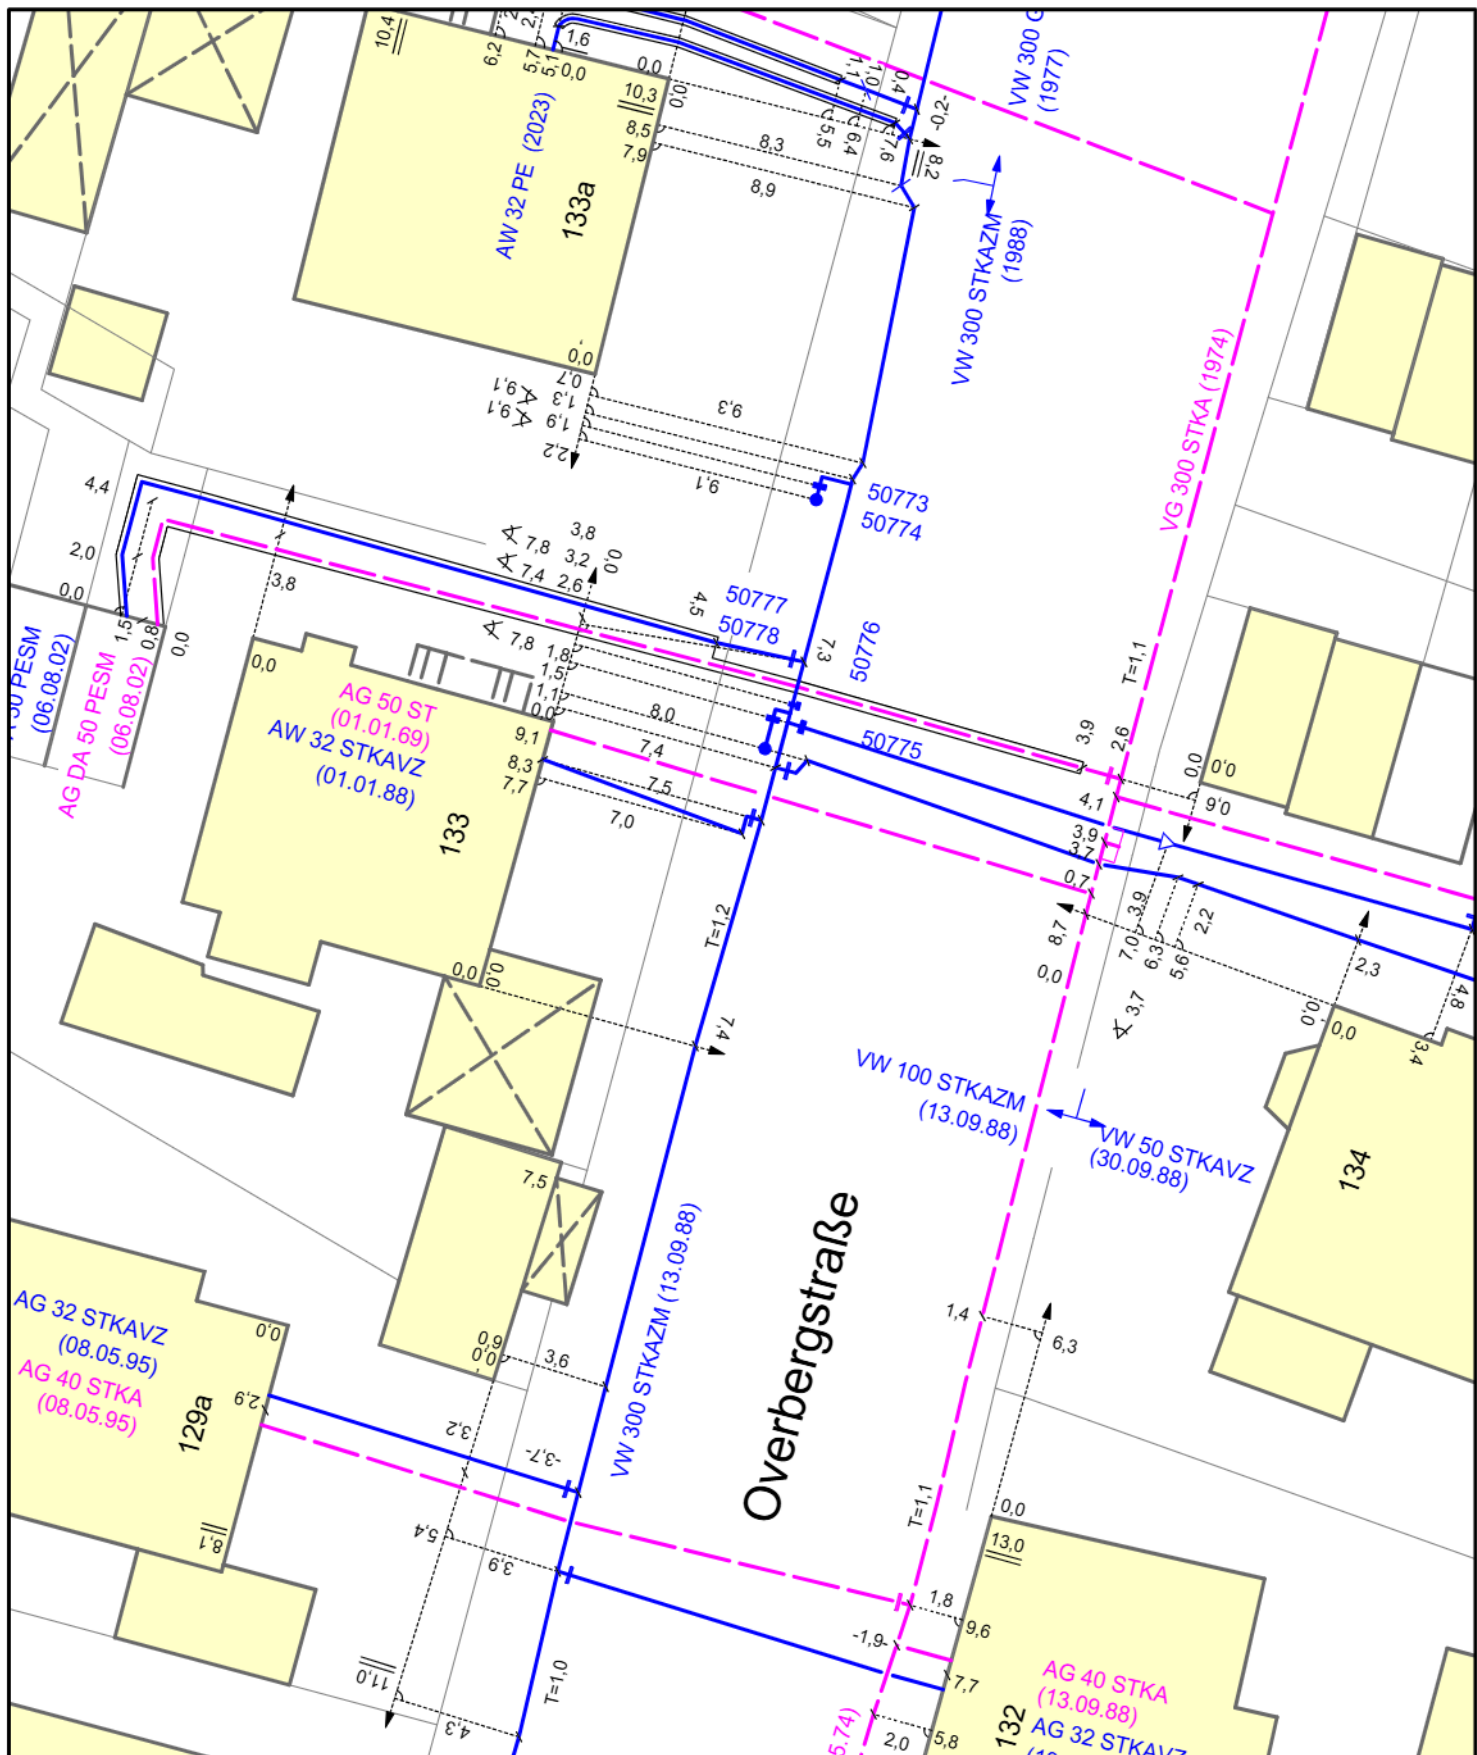

> Enervie Vernetzt


Maßangaben sind nicht verbindlich. Genaue Lage ist durch Querschläge (Handschachtung) festzustellen. Über Tiefenlage der Leitungen und der Hausanschlüsse kann keine verbindliche Auskunft gegeben werden.



Gas-Leitung Hochdruck
Gas-Leitung Mitteldruck
Gas-Leitung Niederdruck
Korrosions-Schutz Kabel
Wasser-Leitung Hochdruck
Wasser-Leitung Niederdruck
Merkstein
Schilderpfahl



Gas-/ Wasser-Querwechsel
Gas-Anbohrbahn
Gas-Schieber
Gas-/ Wasser-Leitungsende
Gas-/ Wasser-Reduktion
Gas-/ Wasser-Rohre
Hydrant

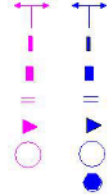

ROHRNETZPLAN

Gas_Wasser_Mark-E

Maßstab 1: 250

Lüdenscheid, 10.06.2026