

PR 1.1

▲ -14,56°UK Unterzug

△ -15,43° UK Unterzug

▽ -18,43° FFB

▼ -18,59 RFB

T04

T05

59⁵
4
3,00
2,36⁵

8

7

6


I

Grundlage dieser Planzeichnungen sind, auch wenn in den Plänen nicht gesondert darauf hingewiesen wird, die Eingeführten Technischen Bauregeln und die anerkannten Regeln der Baukunst. Die entsprechenden Bestimmungen und Auflagen sind somit ebenfalls Gegenstand und Bestandteil der Planung.

Die fertigungstechnischen und bauphysikalischen Angaben zur Konstruktion und Funktion sind von der Bauleitung des Unternehmers verantwortlich nachzuprüfen. Ebenso die Übereinstimmung der vom Planer angegebenen Zwangsmaße und sämtlicher sonstiger Maße mit den örtlichen Gegebenheiten auf der Baustelle.

Alle Höhenmaße beziehen sich auf +0,00 = OKFF EG. Alle Höhenmaße für Türöffnungen beziehen sich auf OKFF des jeweiligen Geschosses. Öffnungsmaße sind Rohbaumaße. Treppenmaße sind Fertigmaße.

Bei Unstimmigkeiten sind Bauleitung sowie Architekt zu benachrichtigen.

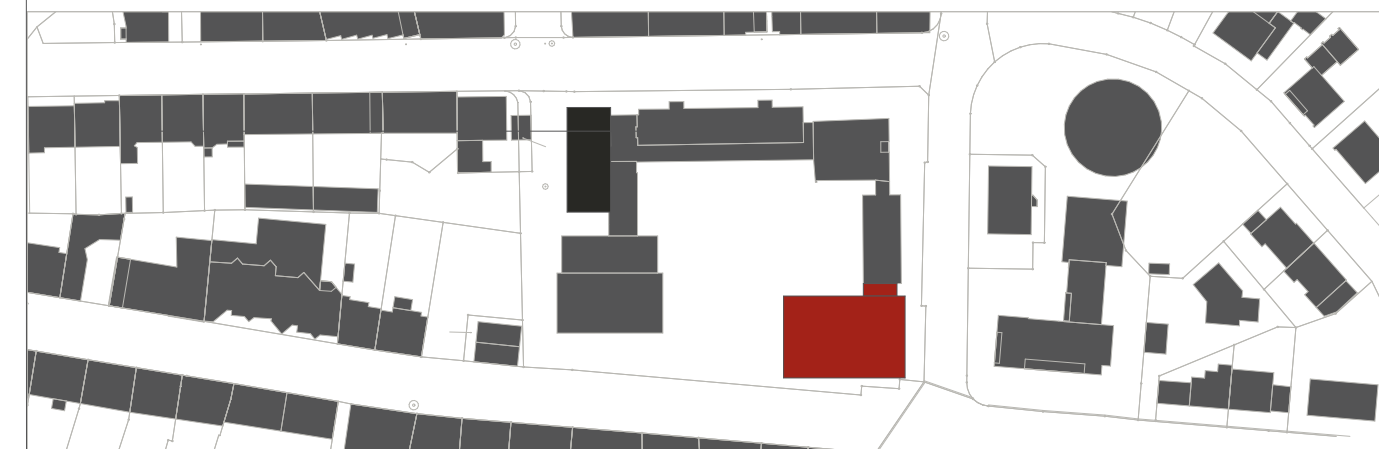

Objekt

2100.307 - GS Henry-van-de-Velde

**Blücherstraße 22
58095 Hagen**

Gemarkung: Hagen - Flur: 04 - Flurstück: 387

Bauherr

Stadt Hagen
Fachbereich Gebäudewirtschaft
Technischer Geschäftsbereich
Berliner Platz 22
58089 Hagen

Datum

Unterschrift

Entwurfsverfasser

Datum

Unterschrift

Stadt Hagen
Fachbereich Gebäudewirtschaft
Technischer Geschäftsbereich
Neubau, Planung und Projektmanagement

Datum

Unterschrift

Maßnahme

Erweiterung Neubau

Leistungsphase

Ausführungsplanung

Planinhalt

Pfosten-Riegel 1.1

Plandaten

Plannummer

1.0G

Plandatum

Bearbeiter-/in

Plan / Index

Maßstab

1:20

Abteilungsleiter