


(bei geringer Gehwegbreite oder örtl. Gegebenheit Einzelfallentscheidung nötig) ☐

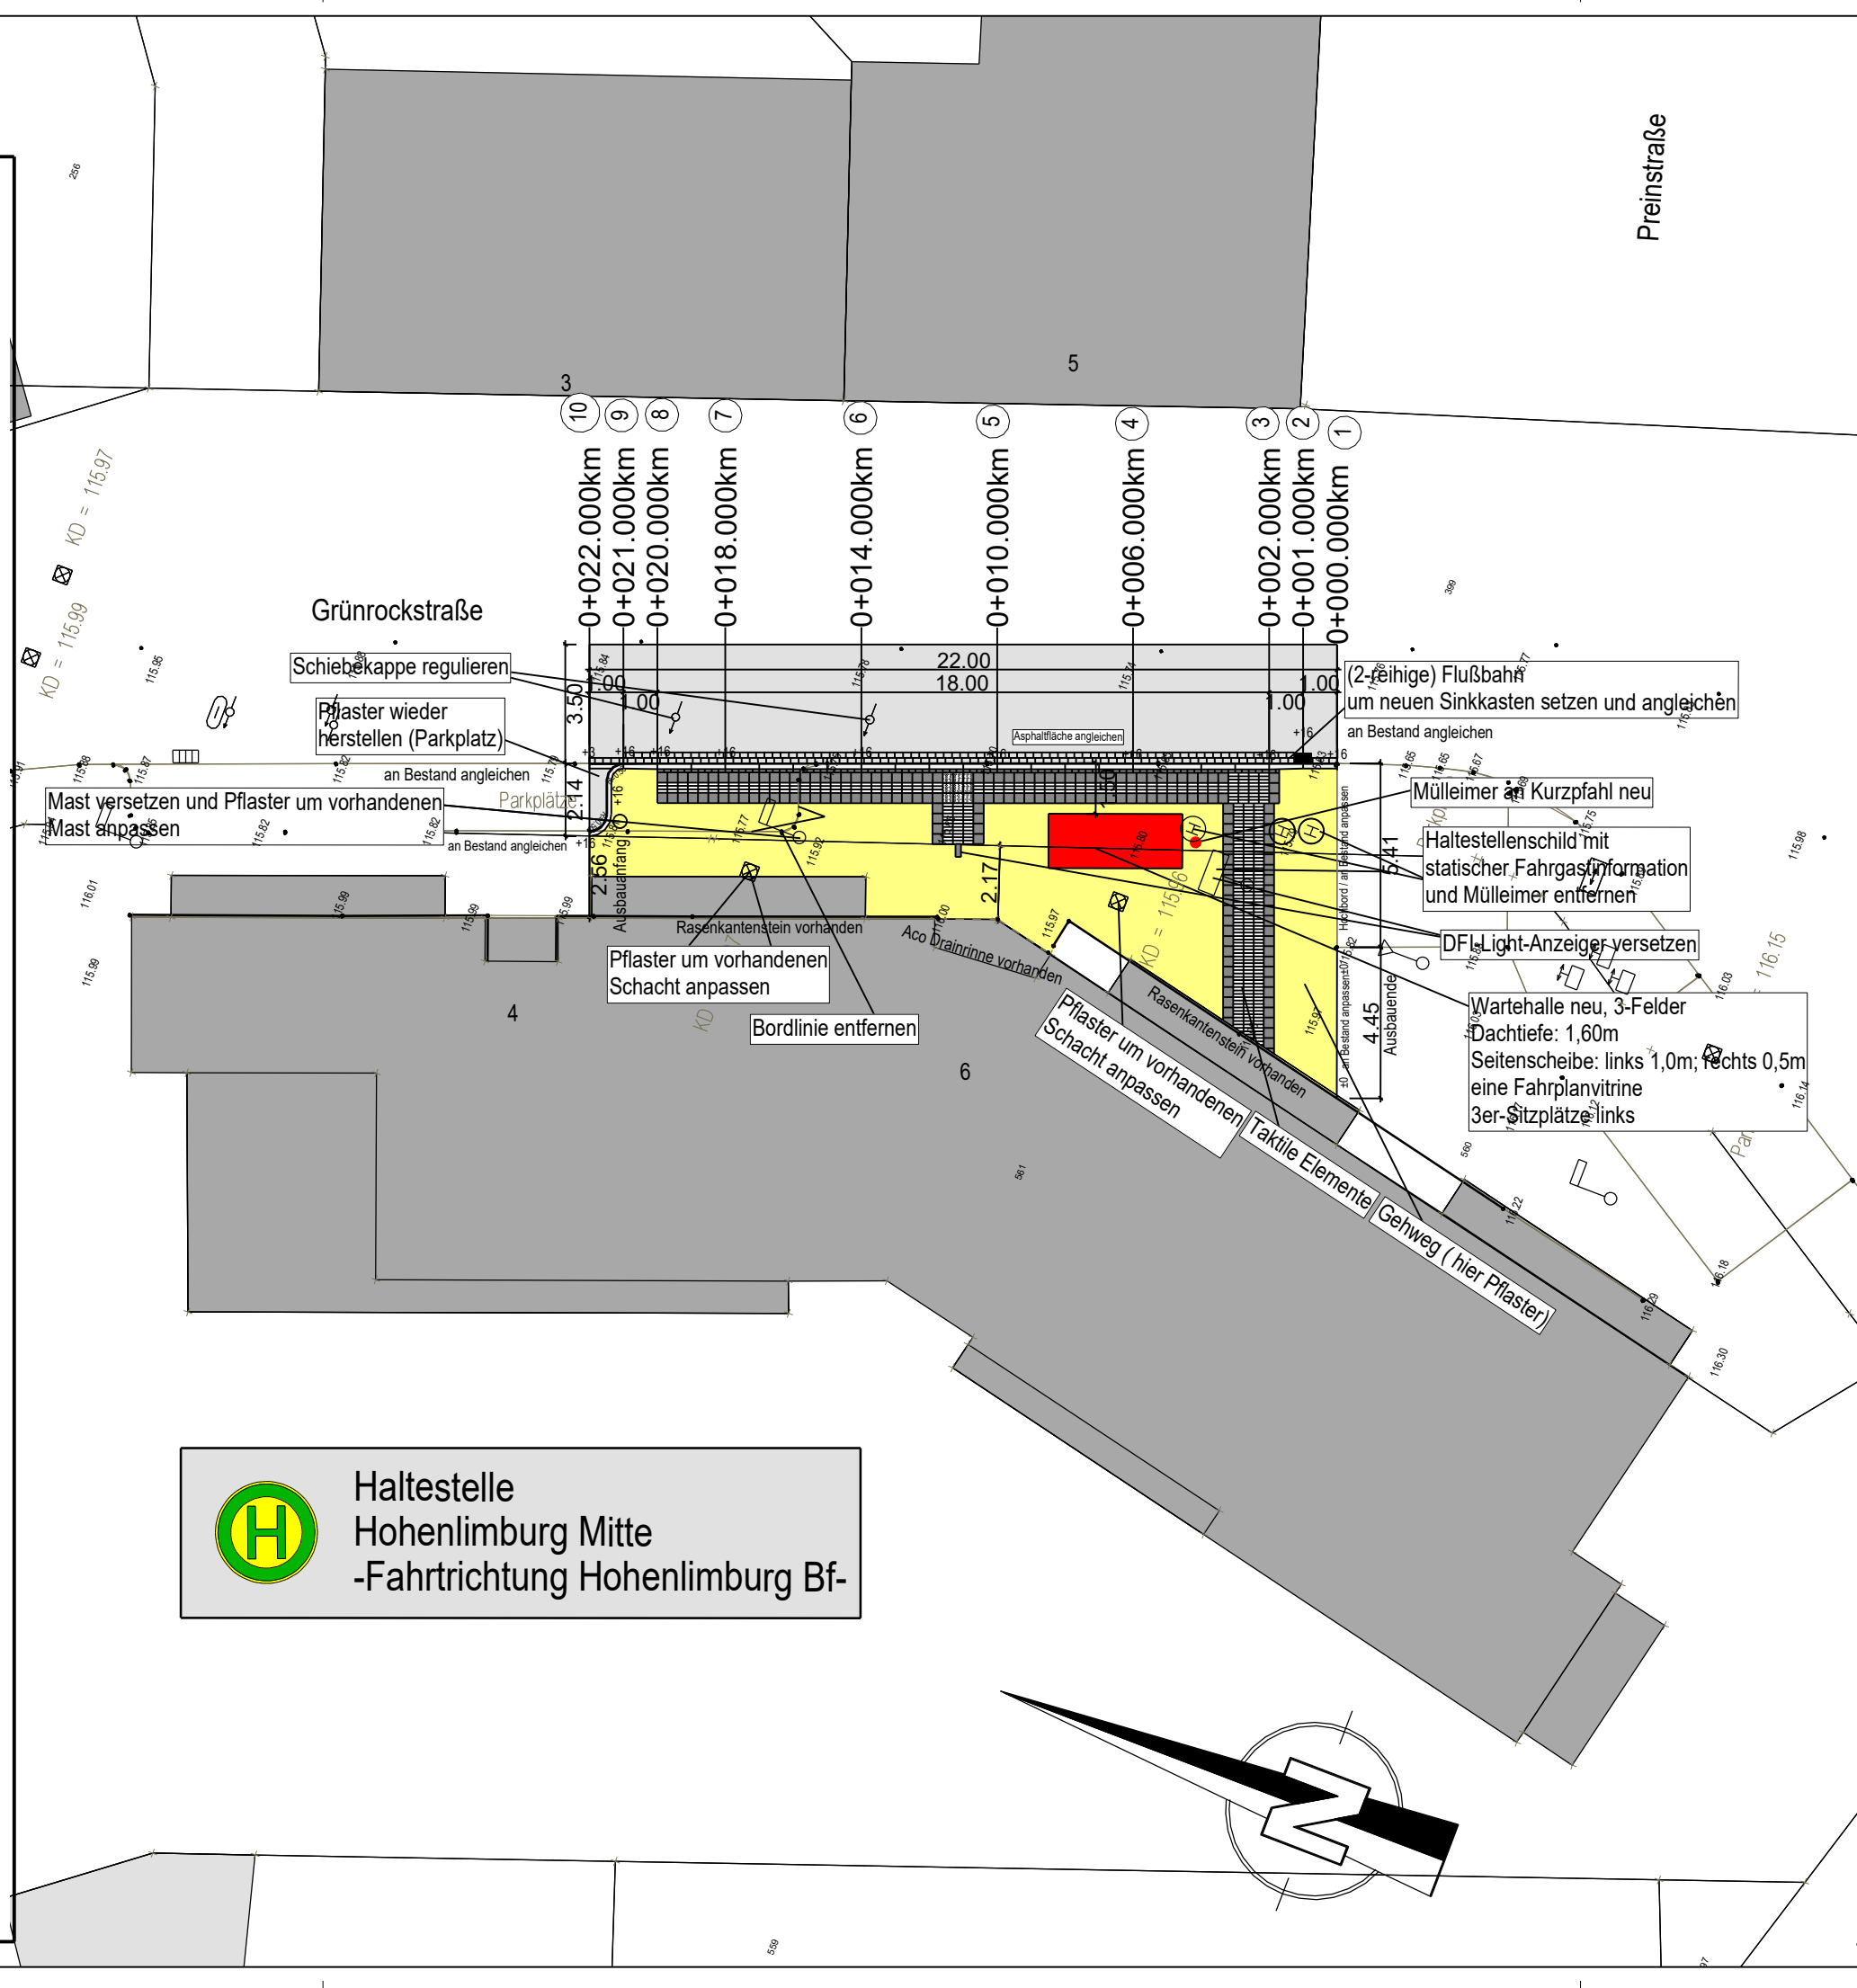

- | | | | |
|-----|---------|--|------------|
| 4 | | | |
| 4 | | | |
| 4 | | | |
| 3 | | | |
| 2 | | | |
| 1 | 07/2026 | taktile Elemente, Wartehalle, Legende, Musterblatt | Cullen |
| Nr. | Datum | Art der Änderung | Bearbeitet |

Entworfen Datum	Schweda 02/2023	Abteilungsleiterin Datum	gez.Funke
Techn. Beigeordneter		Ltd.Städt.Baudirektor	
Keune gez.Keune		Reeh gez.Reeh	

Ausbauplan
Hohl.Mitte, FR. Hohl. Bf
barrierefreier Umbau Haltestellen 6.BA