
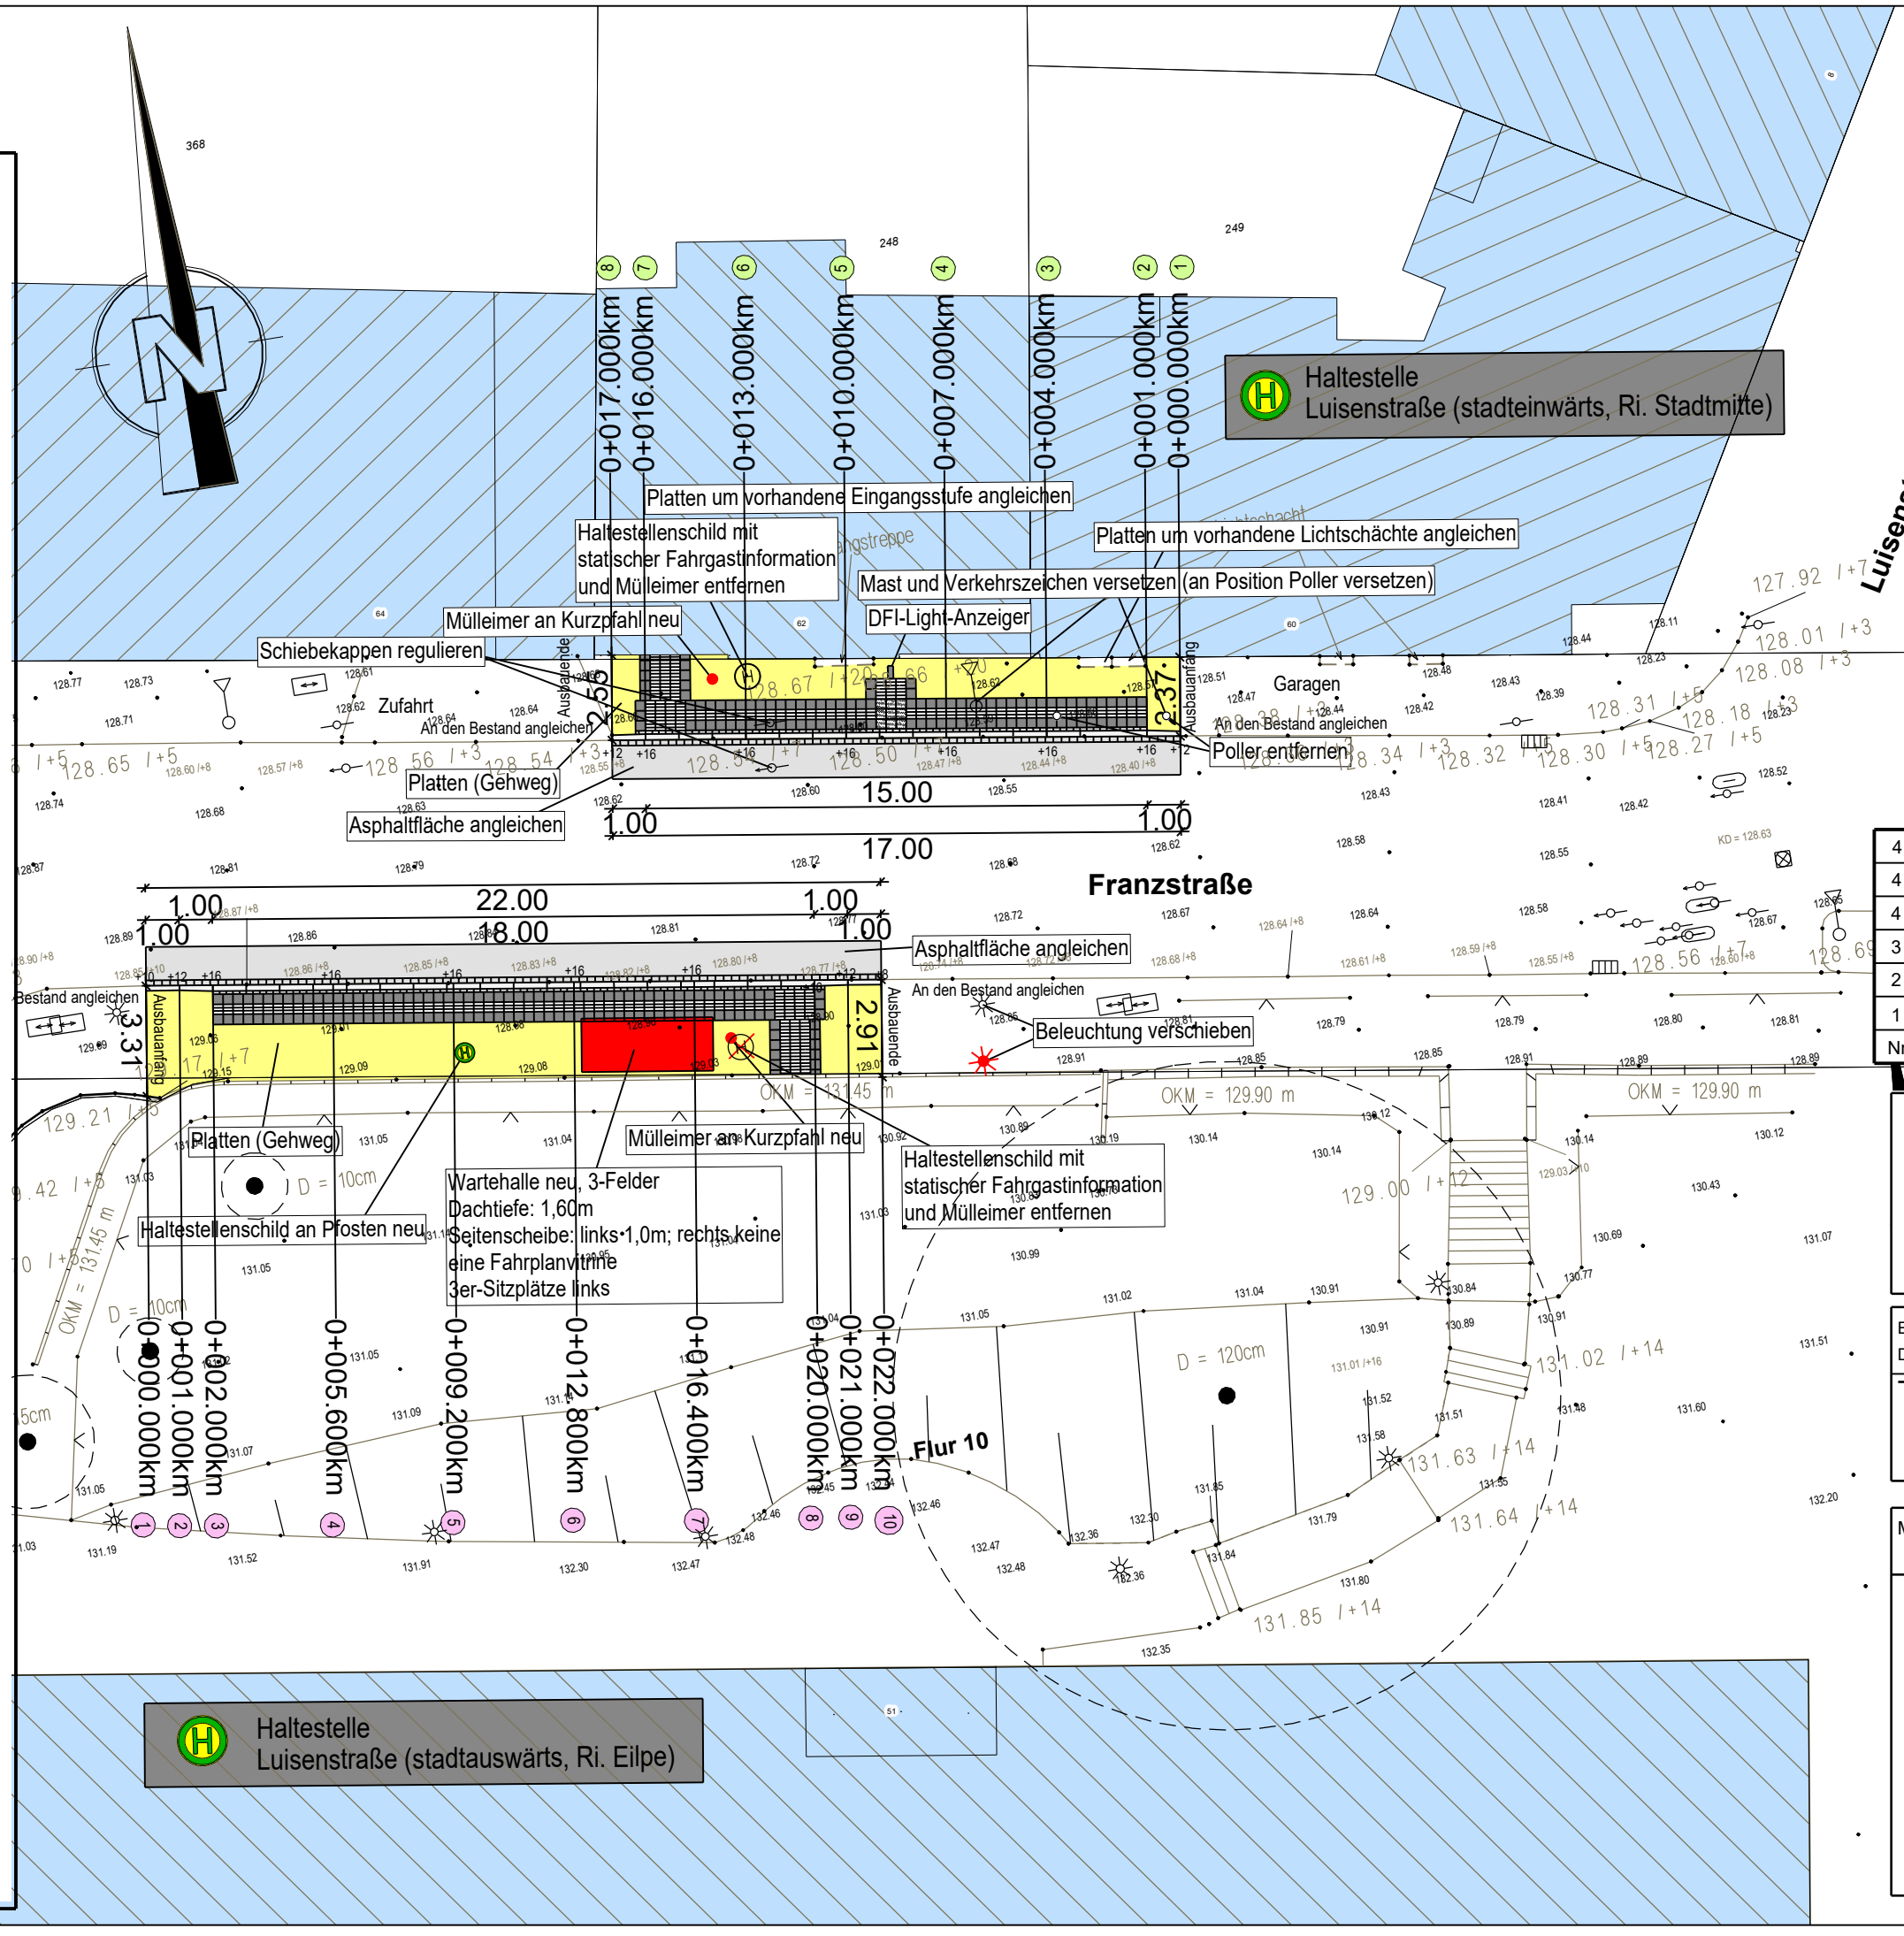


Musterblatt

(bei geringer Gehwegbreite oder örtl. Gegebenheit Einzelfallentscheidung nötig)□

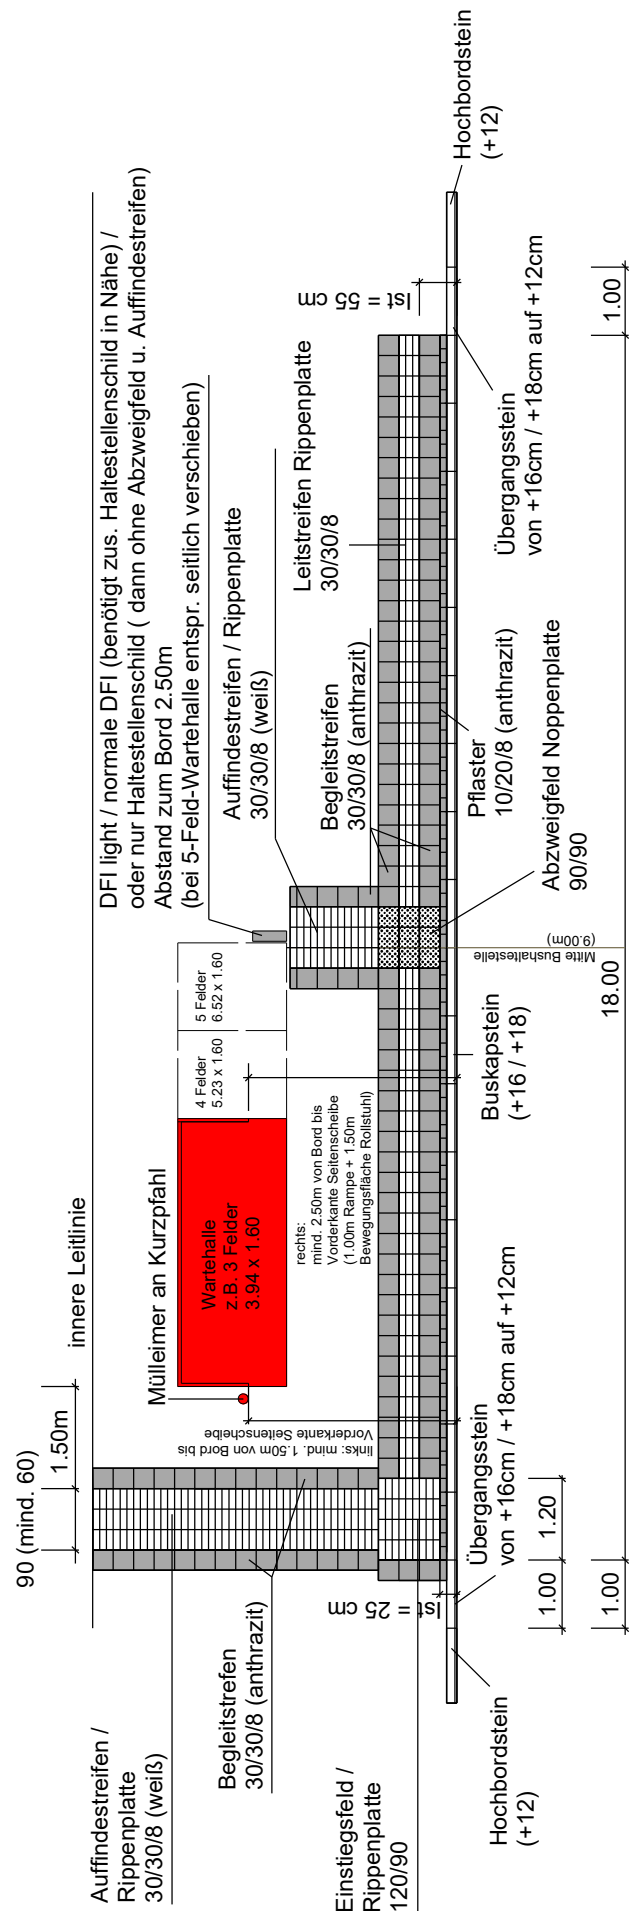

Legende:

Betonsteinpflaster - hellgrau
10x20x8cm / 10x20x10cm

Gehwegplatten 40x40x5cm
- hellgrau

Parkfläche - Betonsteinpflaster
10x20x10cm - anthrazit

Grünfläche

Fahrbahn - Asphalt

Gebäude

gepl. Sinkkasten

Hochbord 12/15/25cm

Hochbord abgesenkt 15/22cm

Achse

Bäume vorhanden

Bäume geplant

normaler DFI-Anzeiger

DFI-light

Querprofilnummer

gepl. Beleuchtung

Halogestellenschild

neue Buswarte Halle

Rasenkantenstein
8/20

1-reihige Flussbahn
24/16/14cm

2-reihige Flussbahn
24/16/14cm

4			
4			
4			
3			
2			
1	06/2026	taktile Elemente, Wartehalle, Legende, Musterblatt	Cullen
Nr.	Datum	Art der Änderung	Bearbeitet

HAGEN

Stadt der FernUniversität

Fachbereich Verkehr, Immobilien, Bauverwaltung und Wohnen

Entworfen Datum	Schweda 02/2023	Abteilungsleiterin Datum	gez.Funke
Techn. Beigeordneter	gez.Keune	Ltd.Städt.Baudirektor	gez.Reeh
Keune		Reeh	

Maßstab 1: 200	Projekt 5011600061-098 / BH 23 5011600061-097 / BH 24	Plan-Nummer 1.0
-------------------	---	--------------------

Ausbauplan

Luisenstraße

barrierefreier Umbau Haltestellen 6.BA