



Längsschnitt

M 1:100

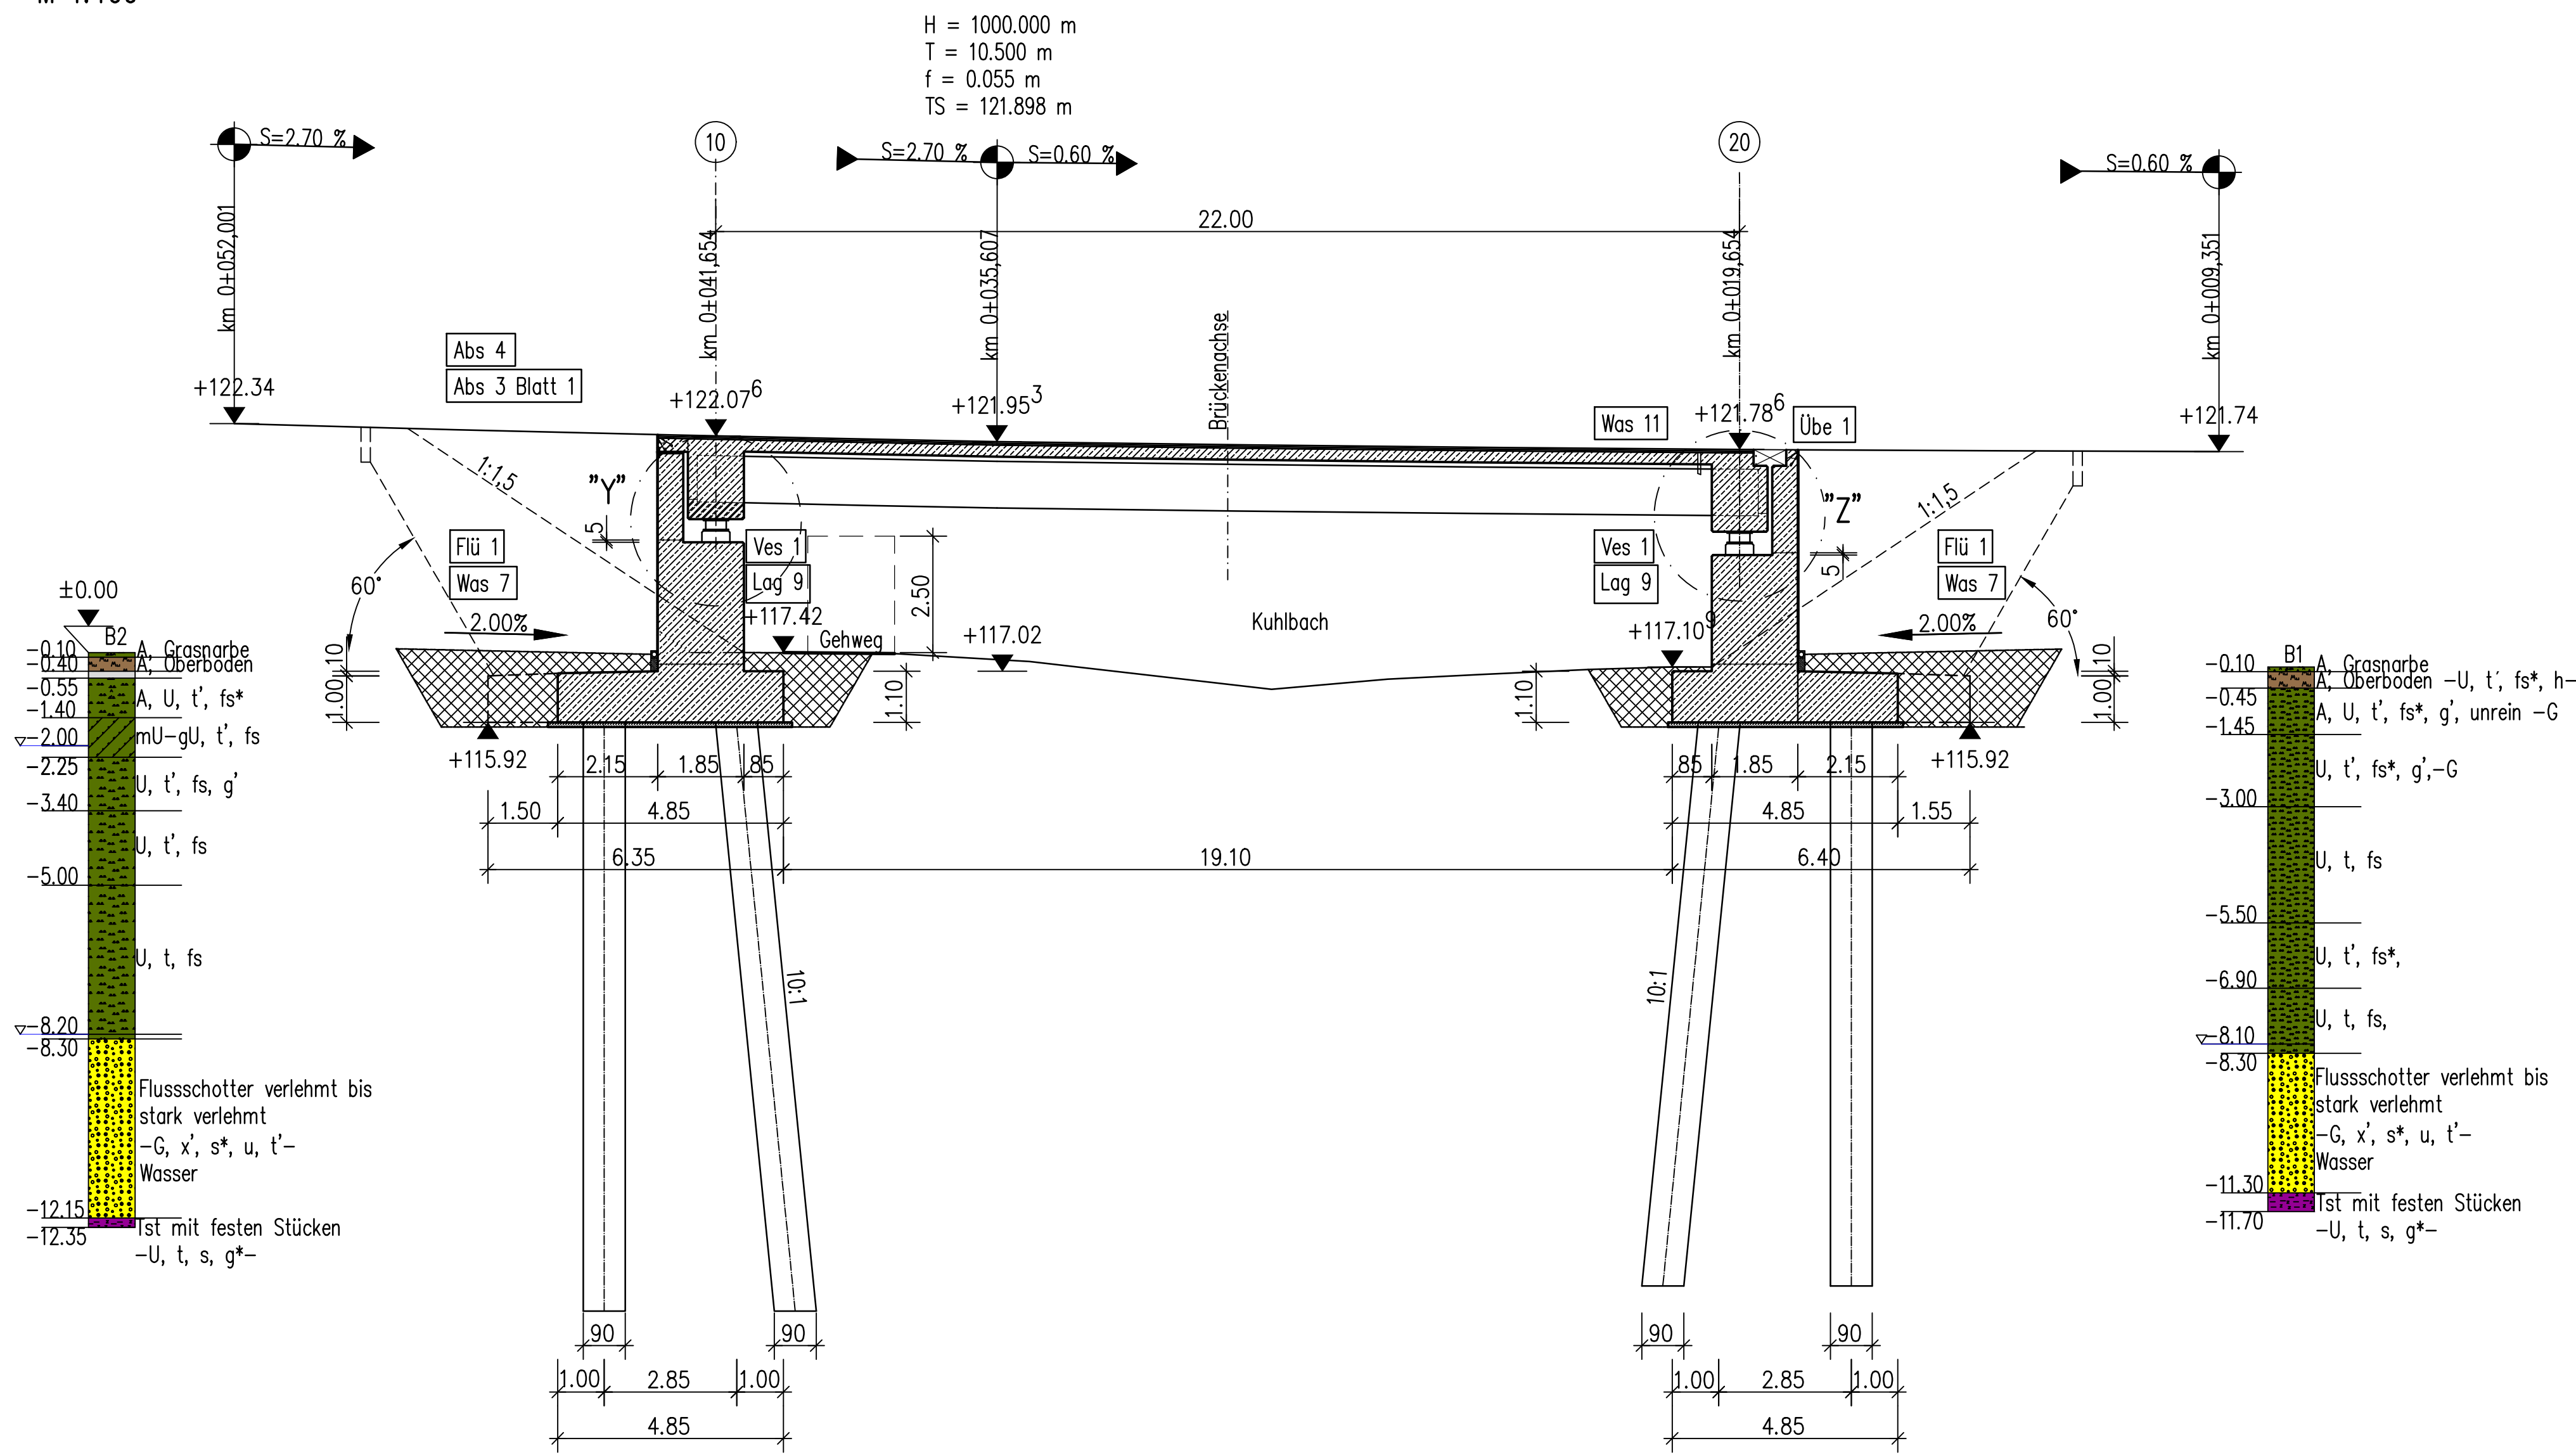


Detail "W"

M 1:10 Brückenabdichtung

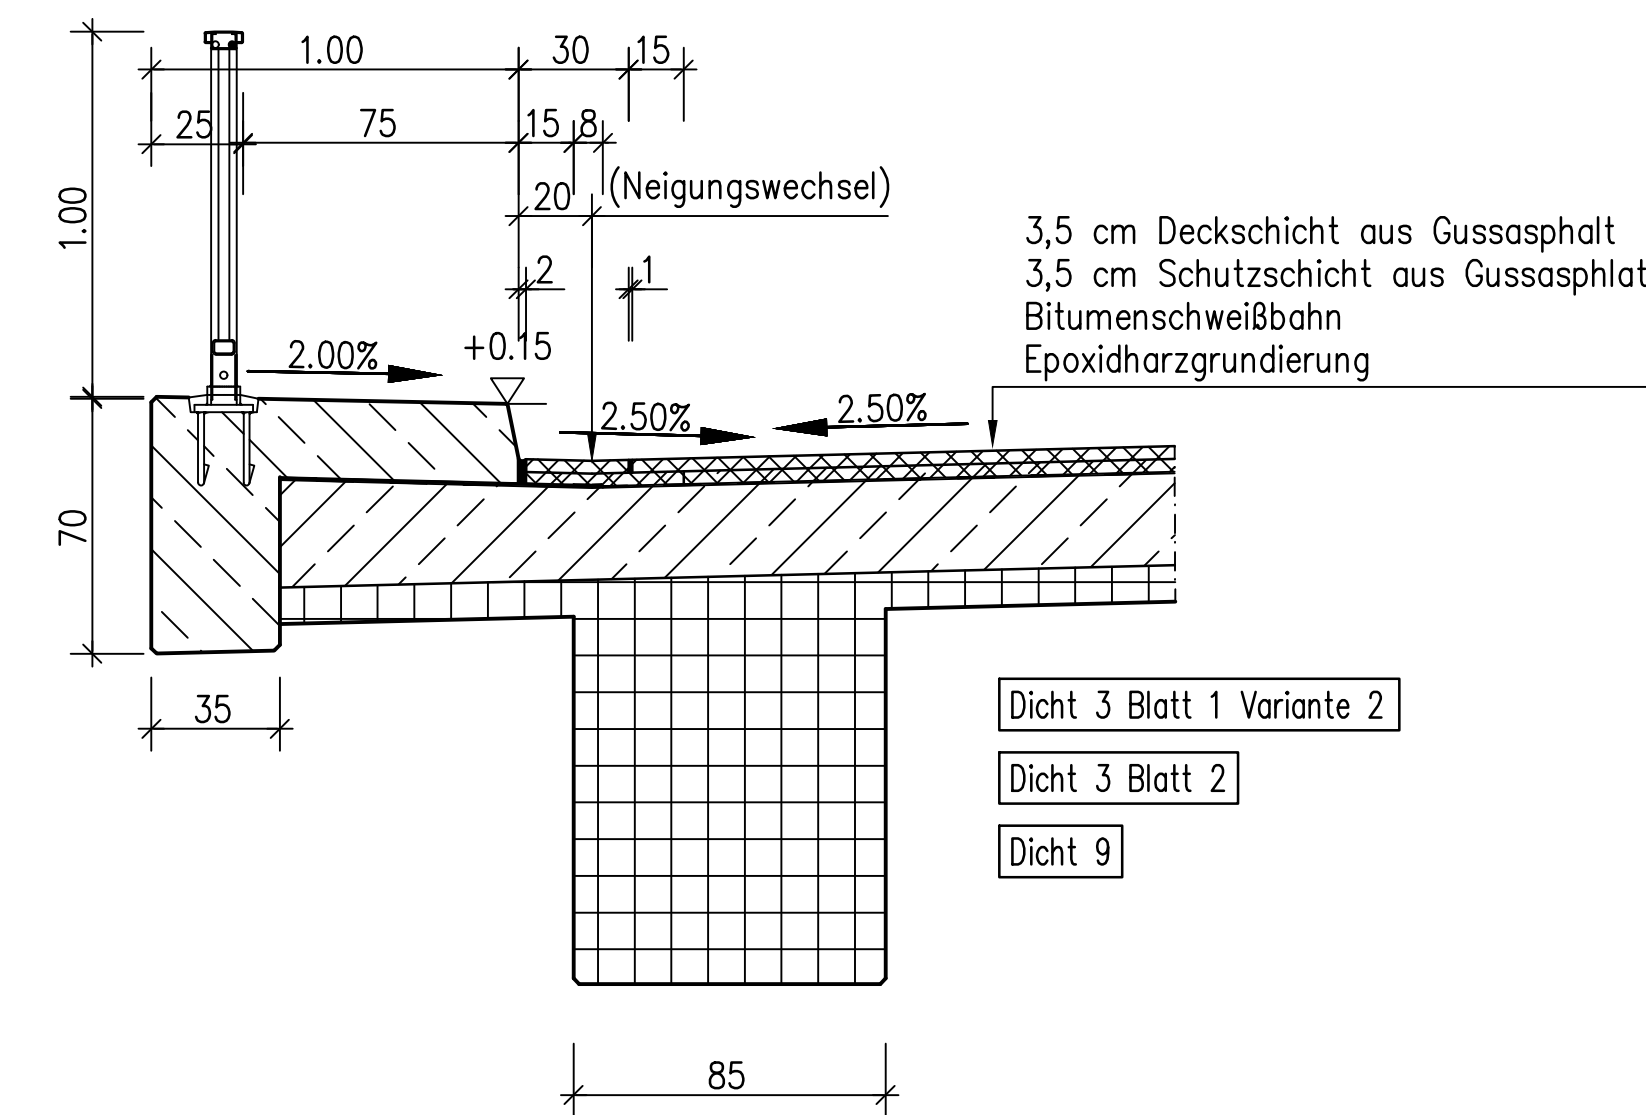


Detail "Y"

M 1:20 Auflager

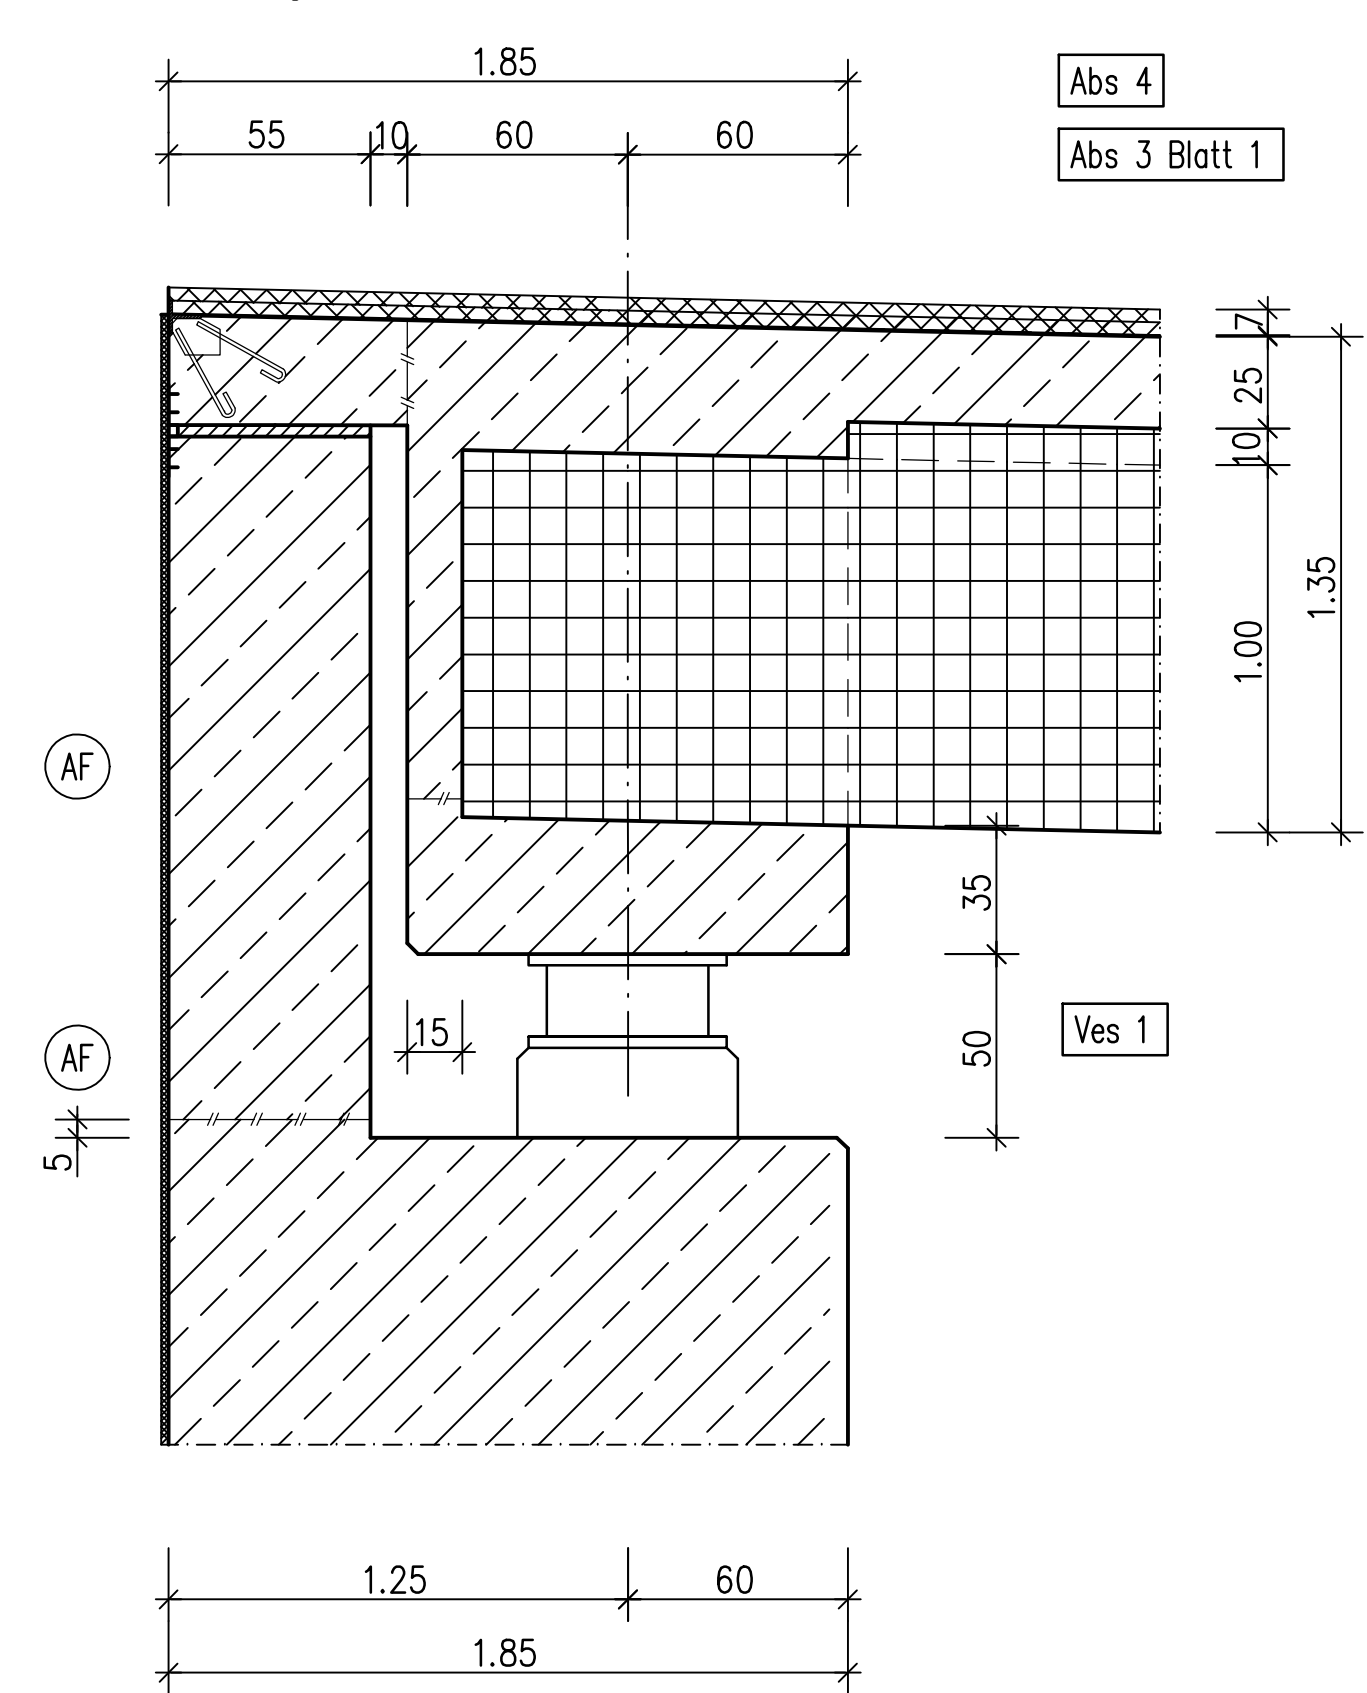


Detail "X"

M 1:10 Fertigteilfuge

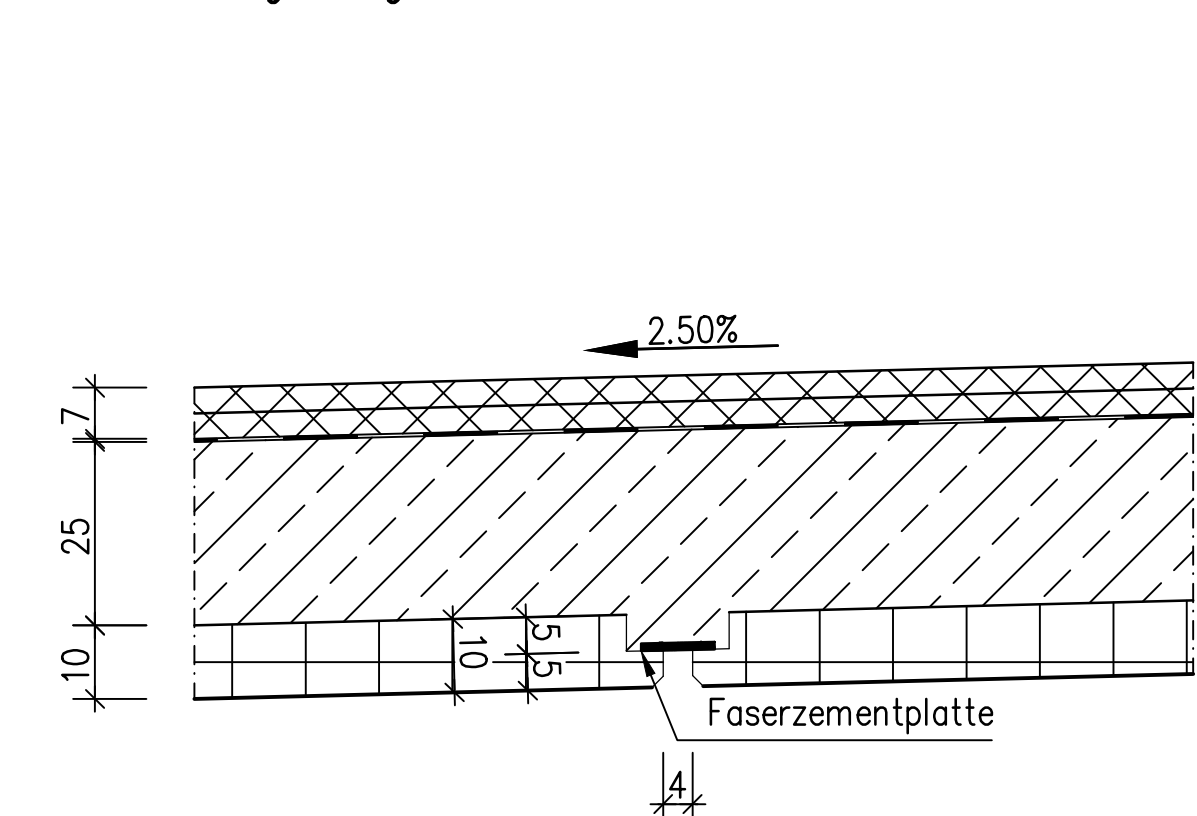


Detail "Z"

M 1:20 Auflager

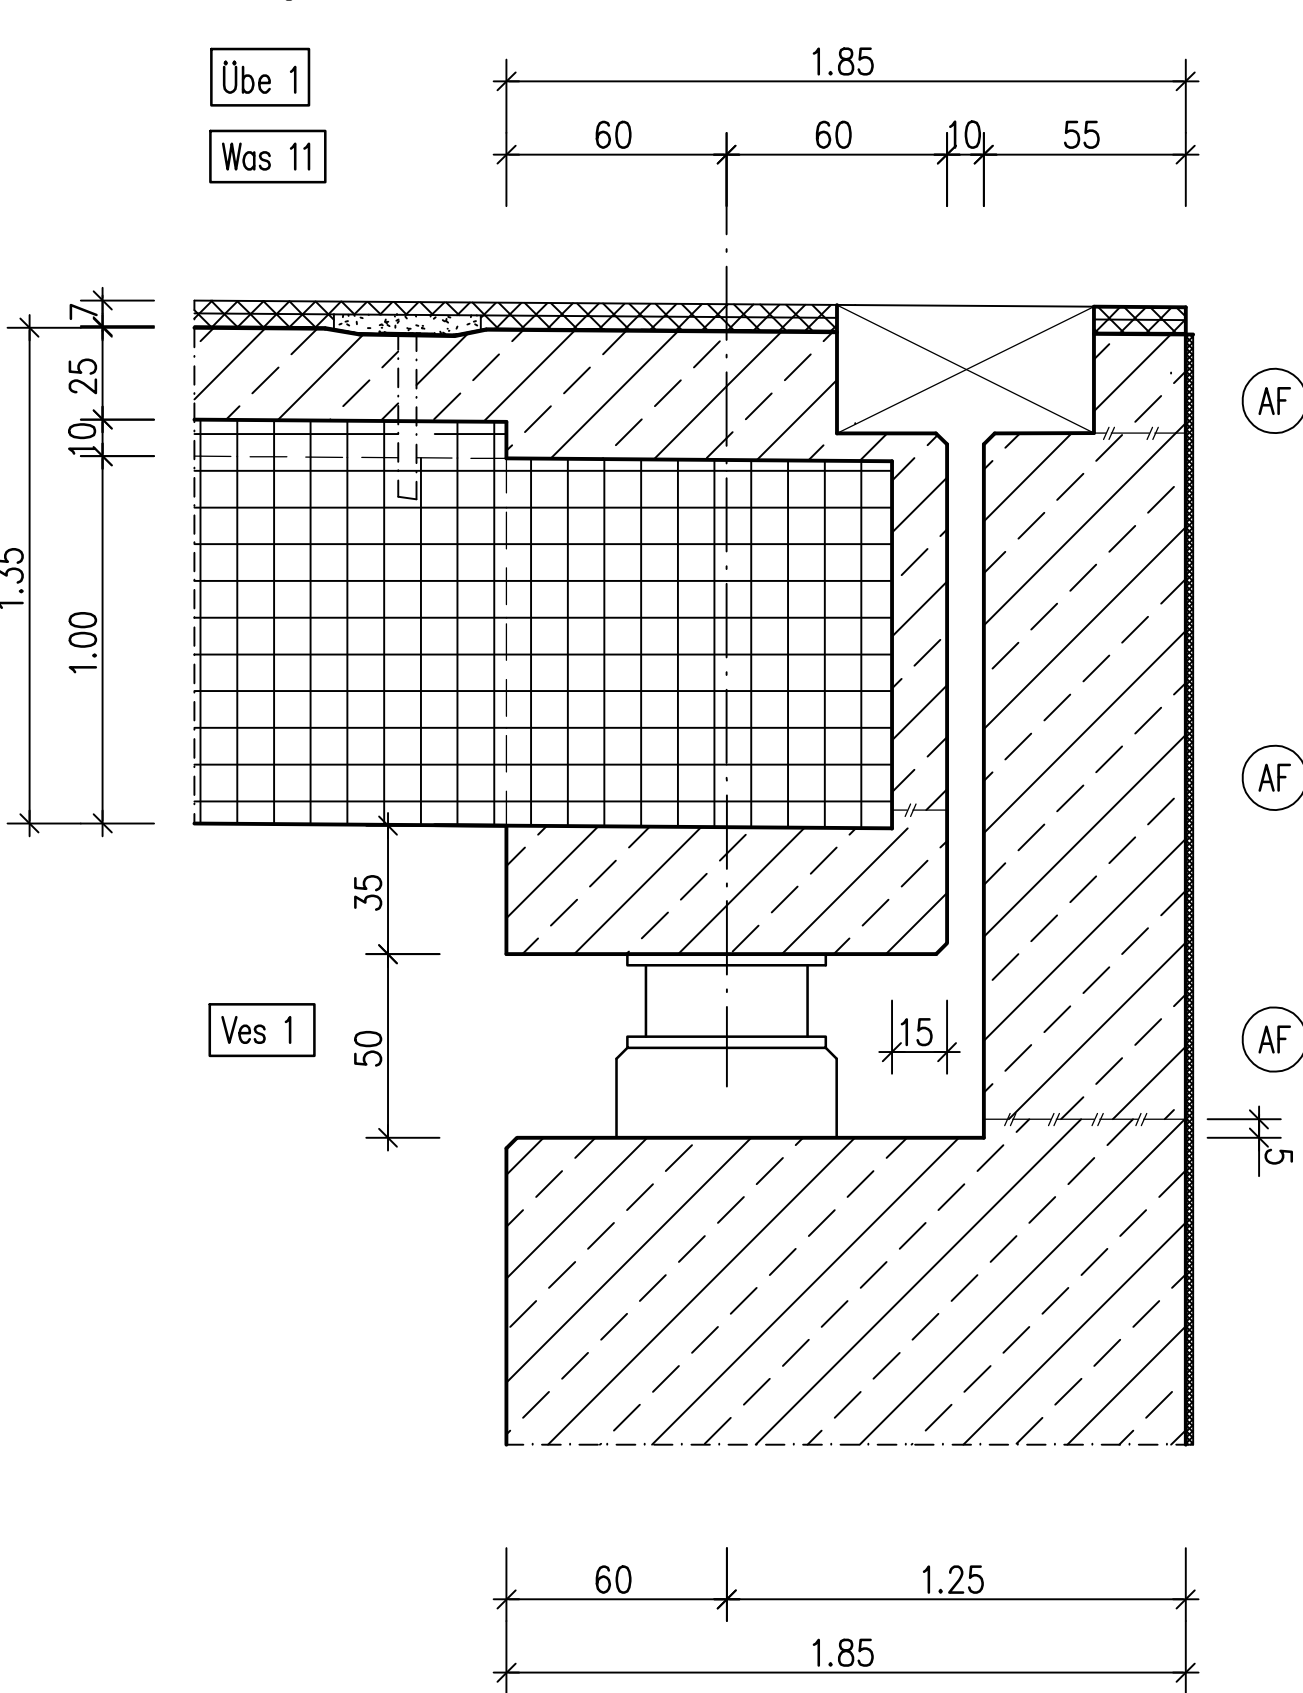


Querschnitt A - A

M 1:50 Widerlageransicht Achse 10

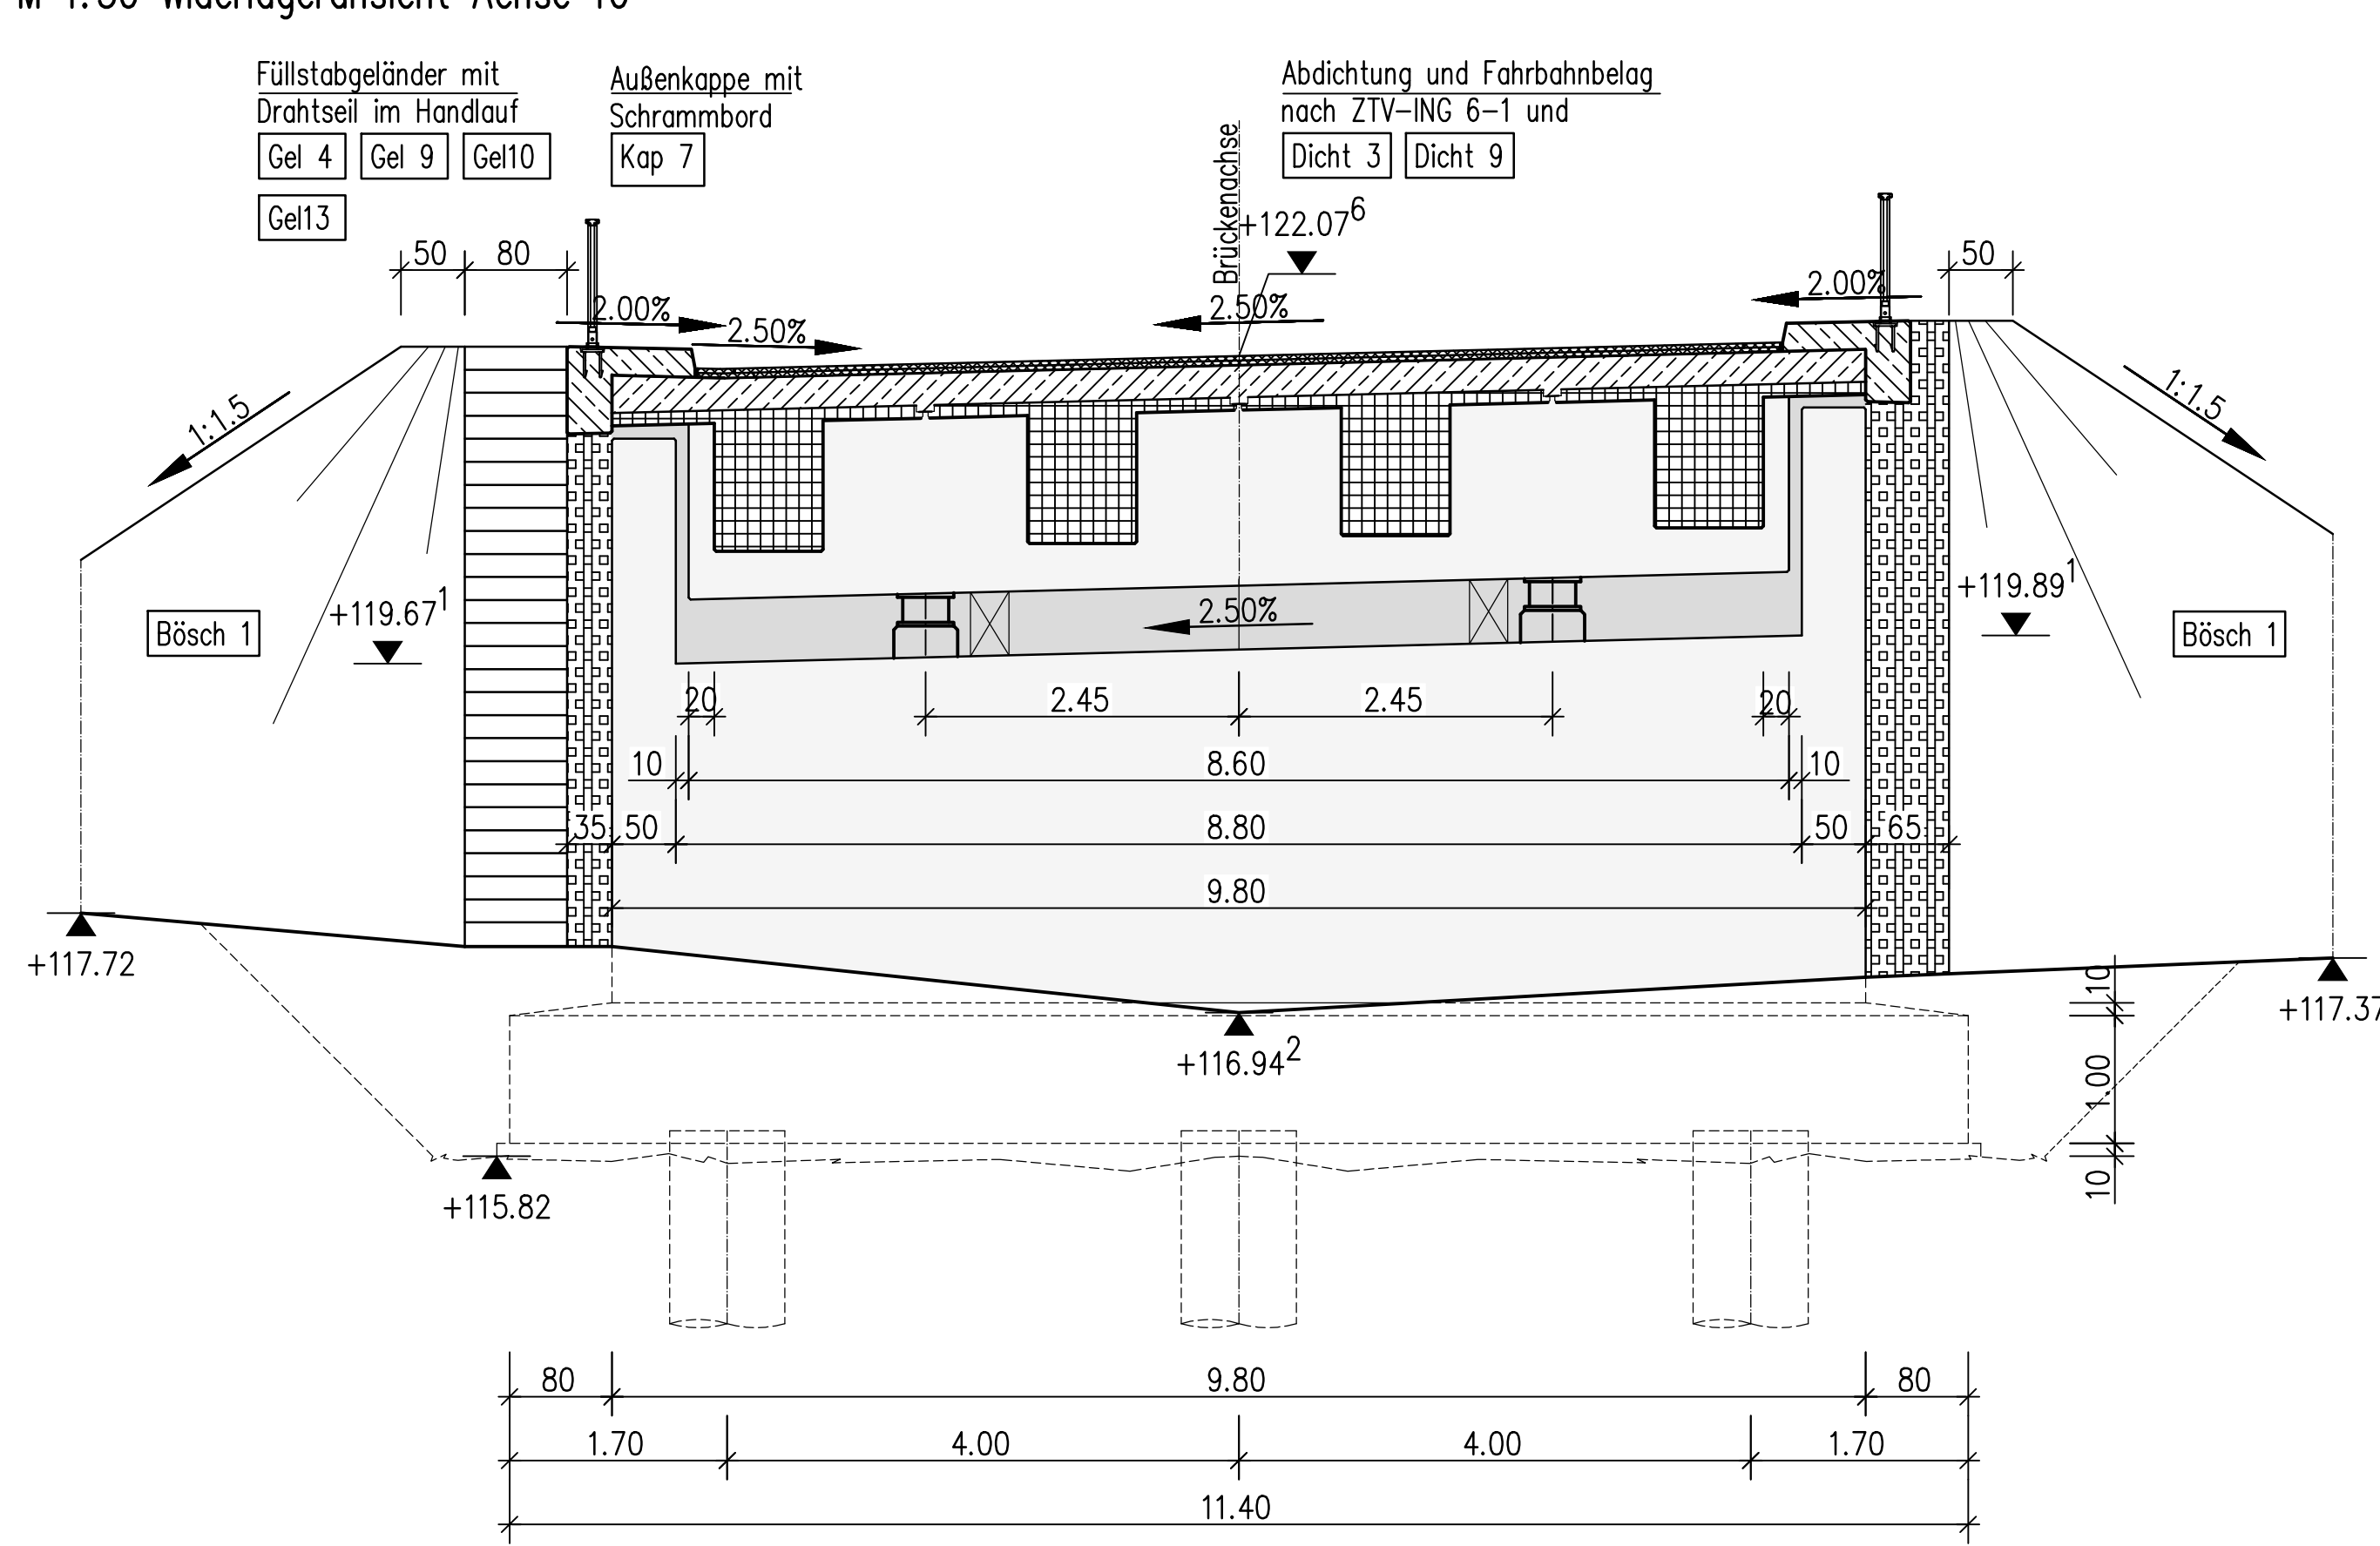


Querschnitt B - B

M 1:50 Regelquerschnitt

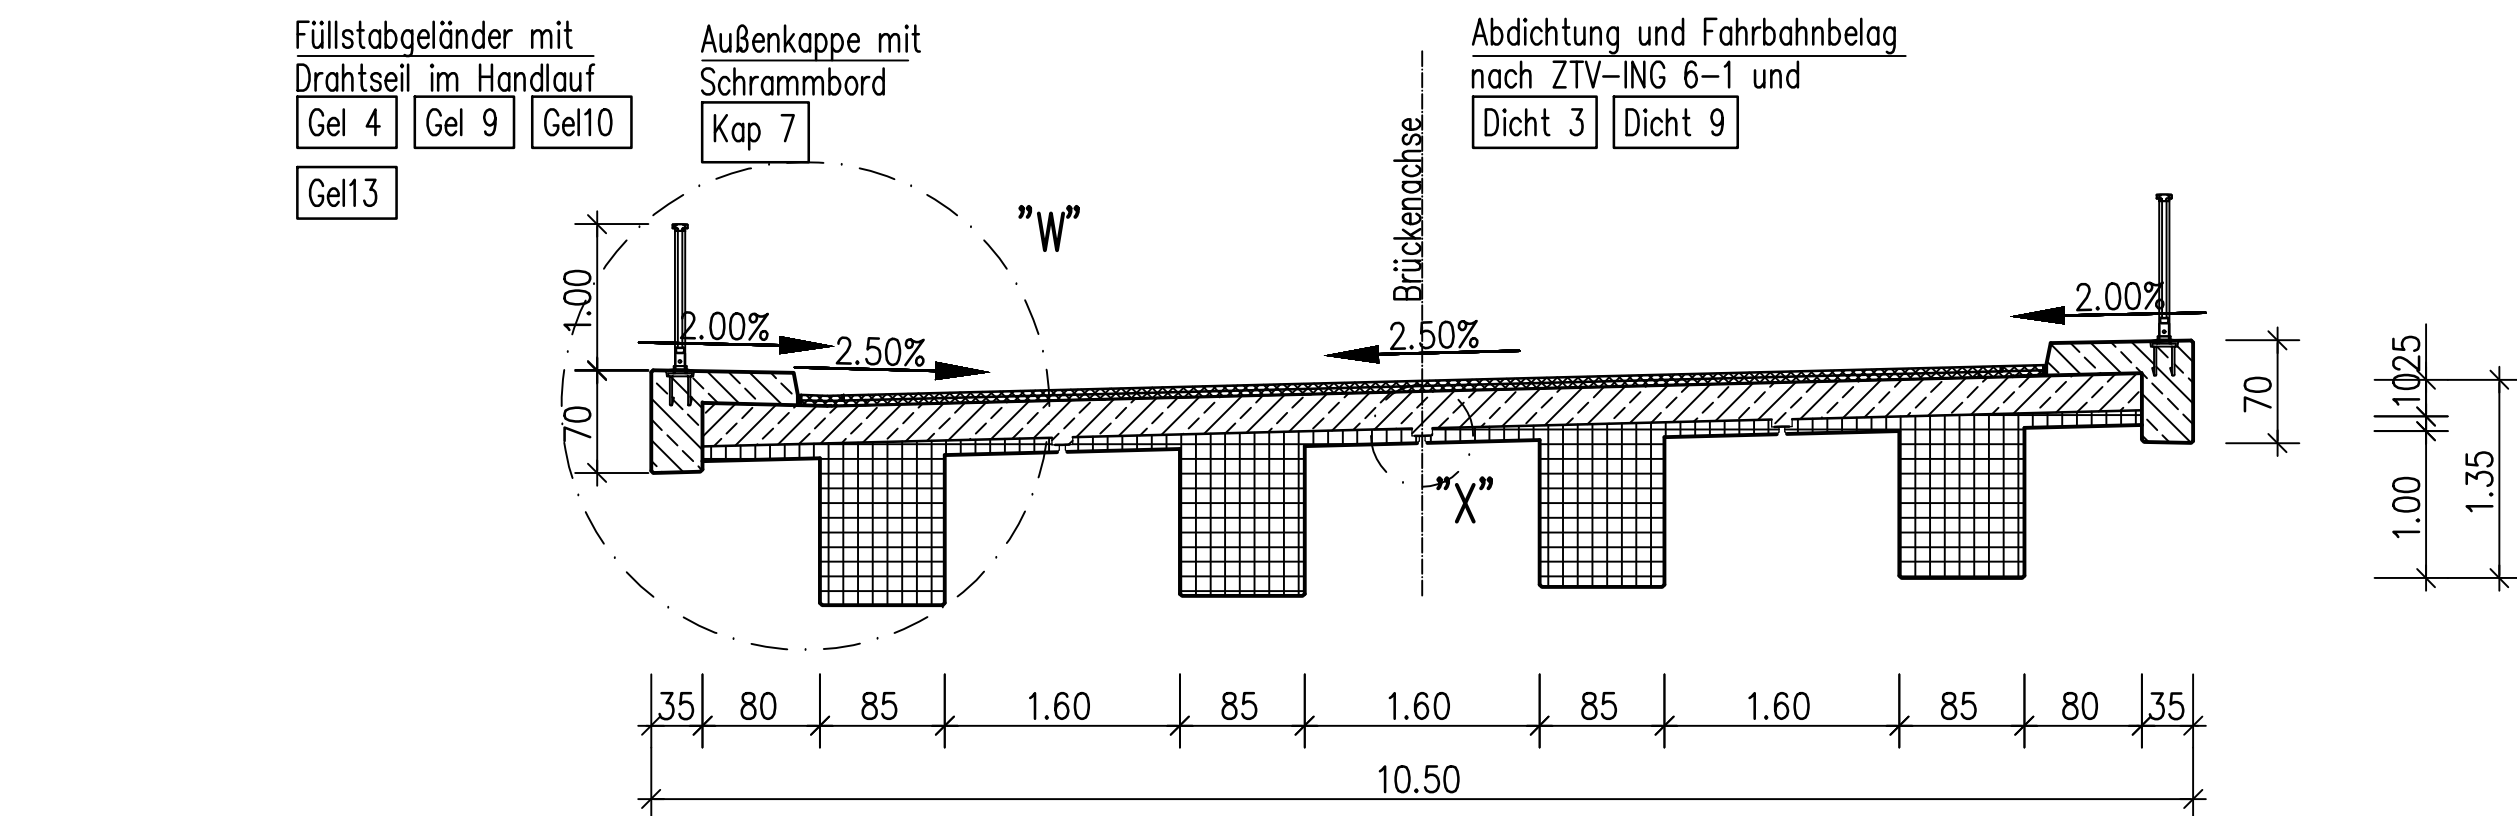


Querschnitt C - C

M 1:50 Widerlageransicht Achse 20

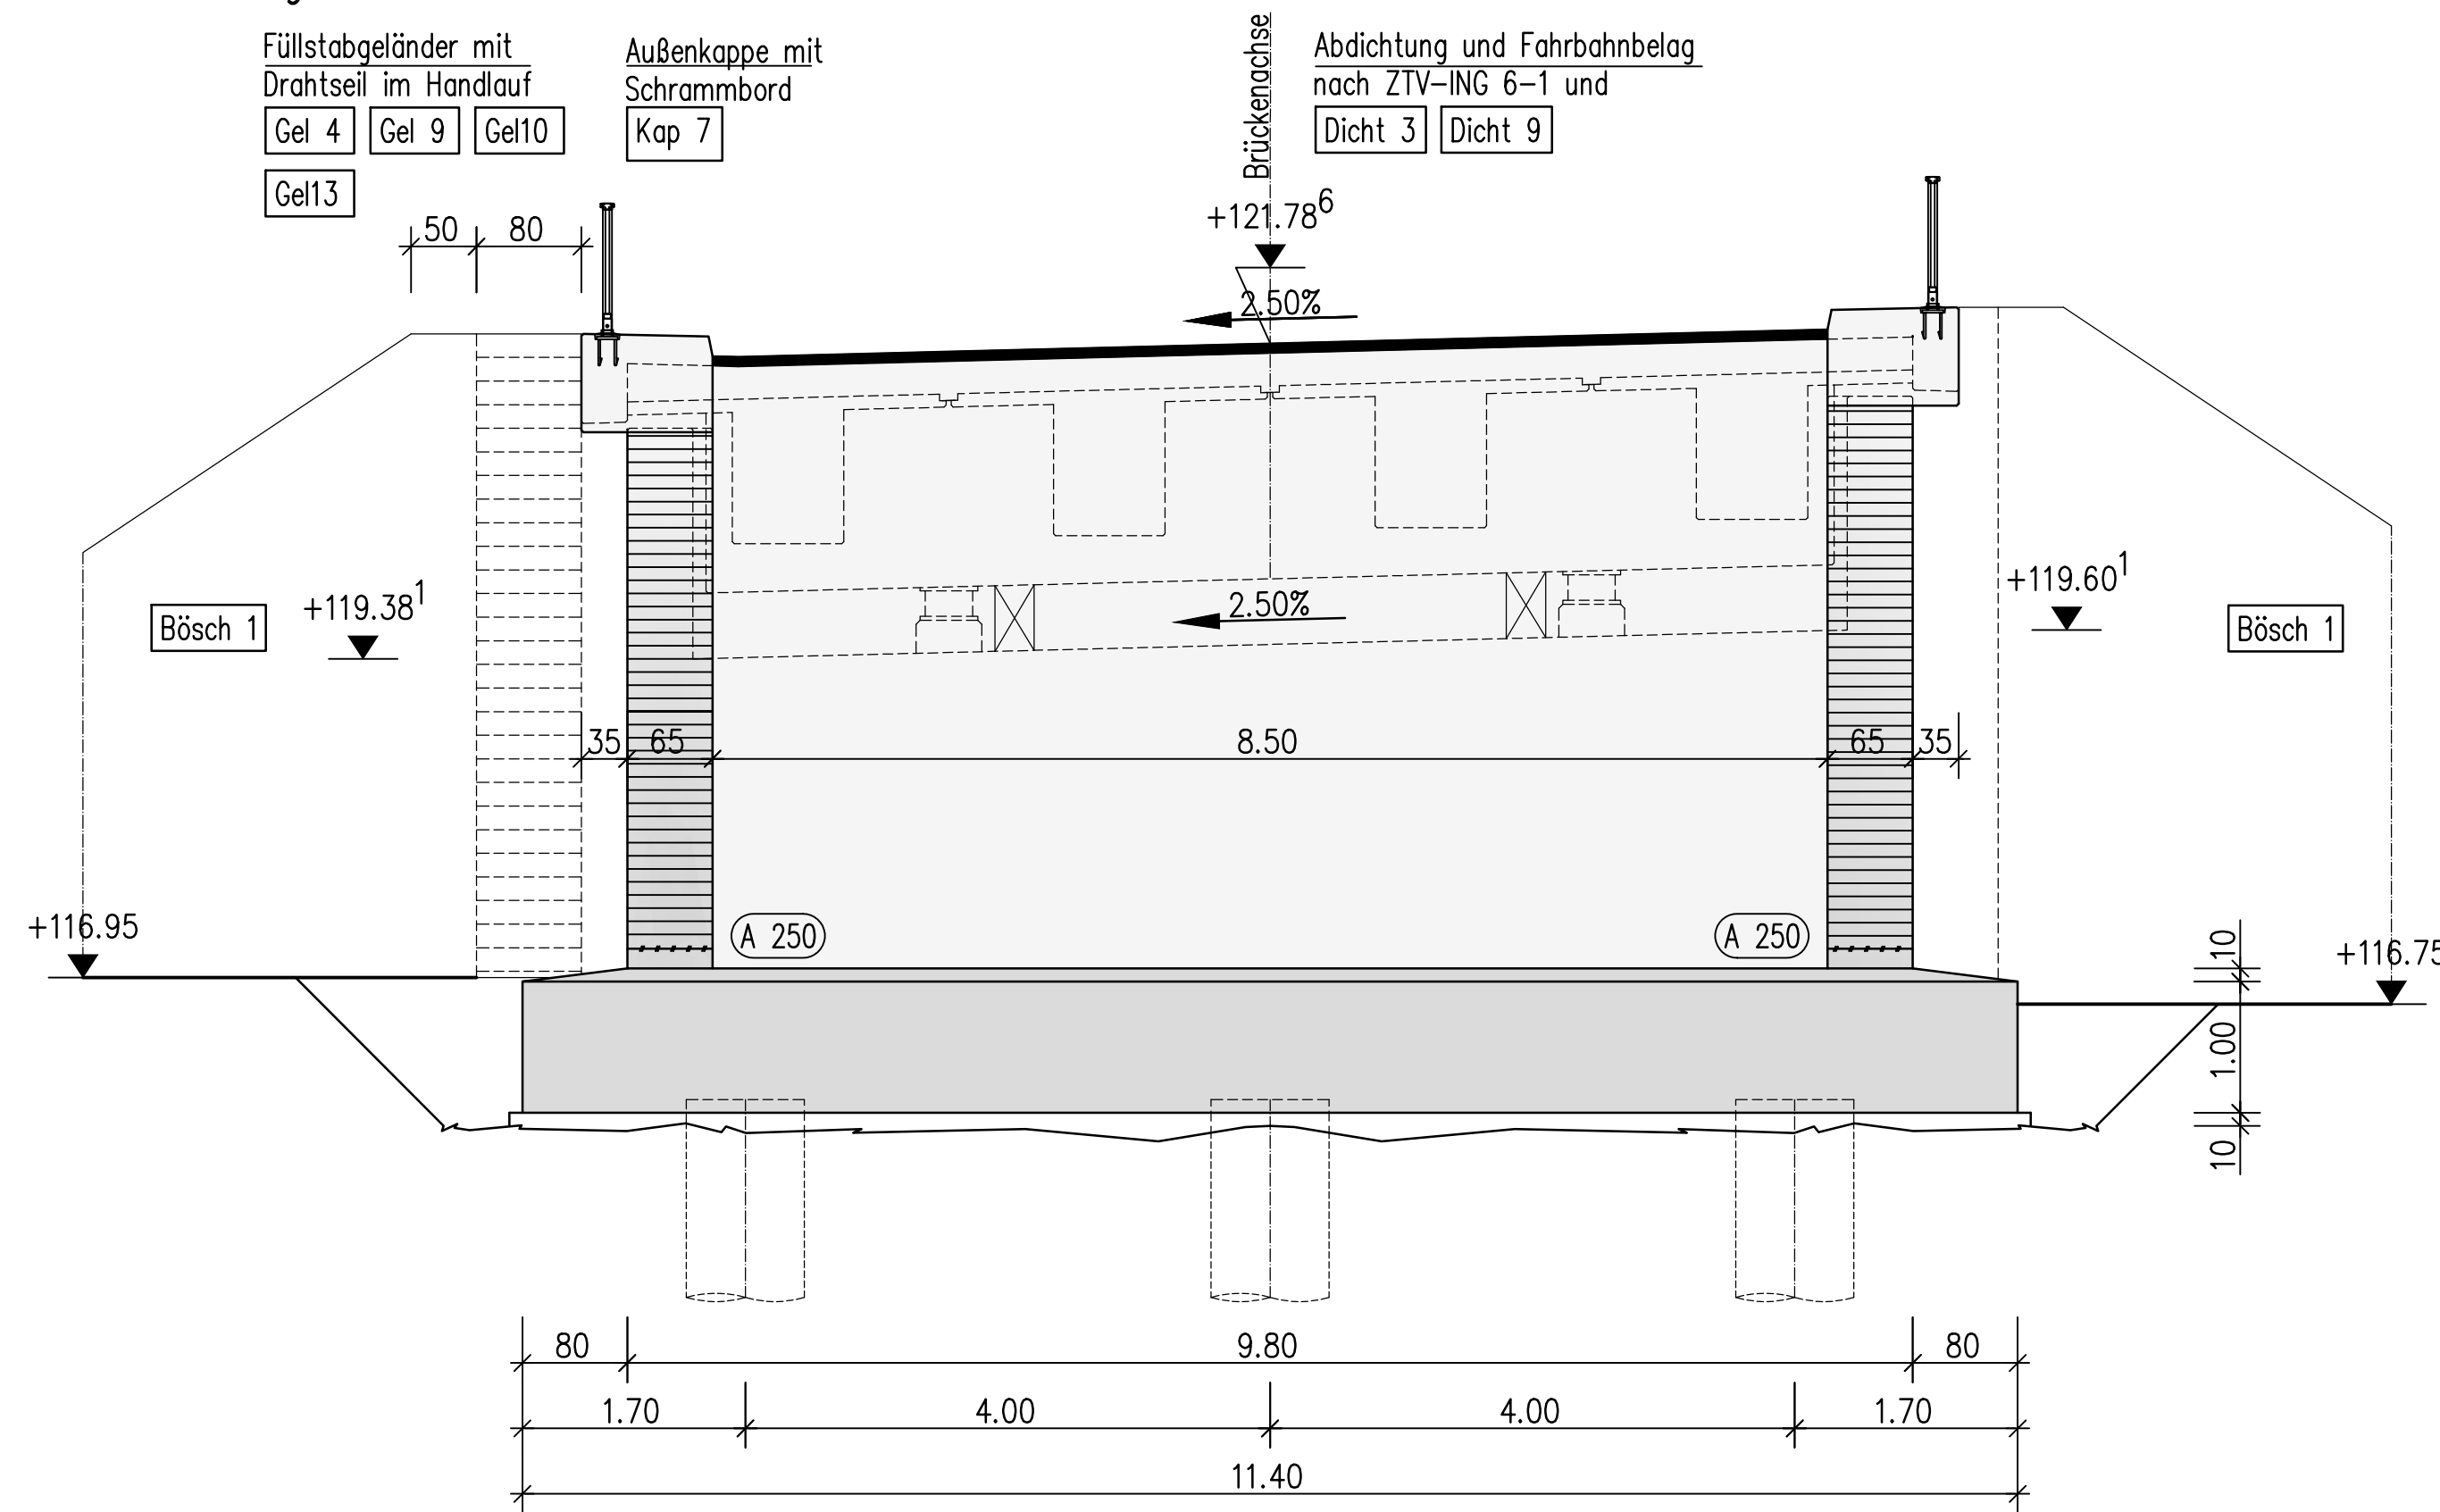

Querschnitt D - D

M 1:50 Flügelwand

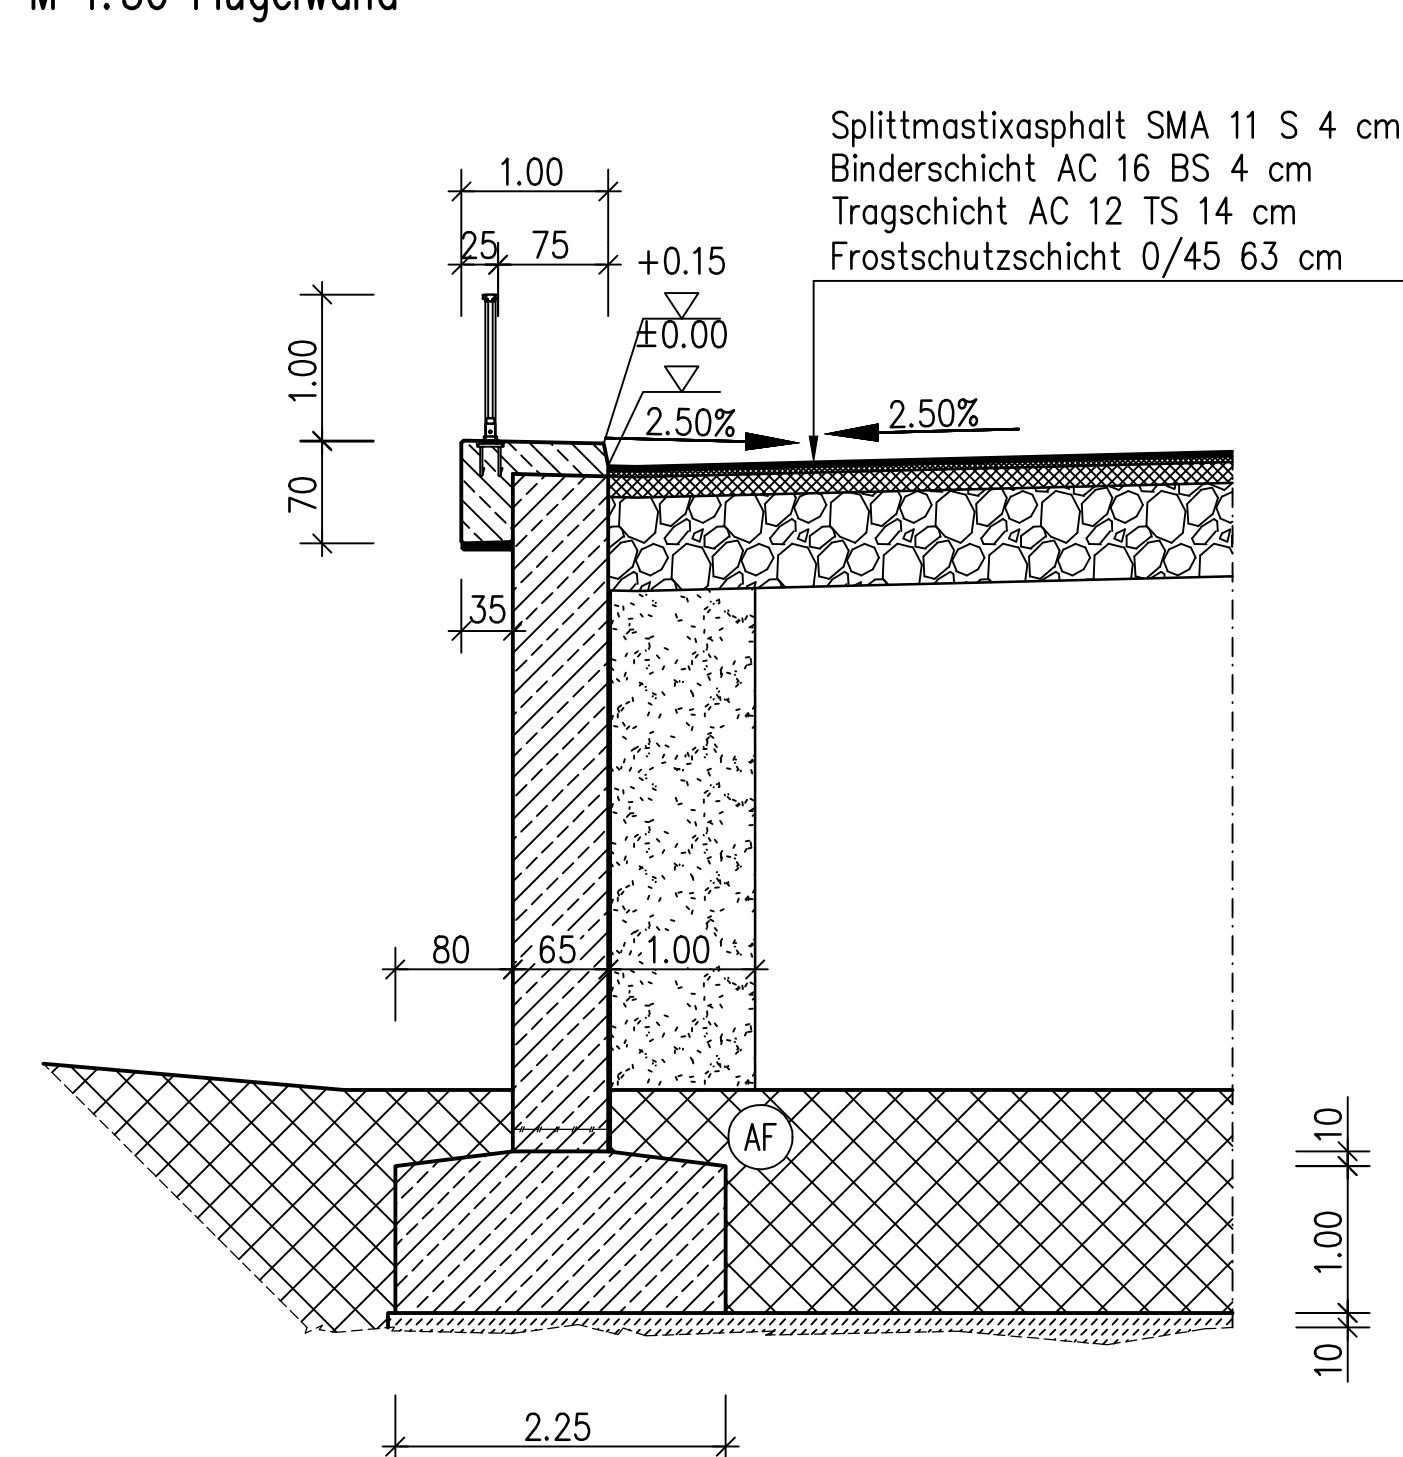

Sichtflächengestaltung

Brückenträger, Kappen:	Die Sichtflächen werden mit dreiseitig gehobelten Brettern gleichen Querschnitts geschalt. Der Schalungsverlauf erfolgt parallel zur Gradienten.
Widerlager/Flügelwand:	Die Sichtflächen werden mit dreiseitig gehobelten Brettern gleichen Querschnitts geschalt. Der Schalungsverlauf erfolgt vertikal.
Allgemein:	Ankerlöcher sind mit eingeklebten Stopfen zu verschließen. In den Gesimmschalungen sind Verankerungslöcher nicht zulässig.

Höhen und Abmessungen sind vom AN eigenverantwortlich zu ermitteln

Darstellung der Boden- und Gesteinsarten in den Schichtenprofilen der Bodenaufschlüsse nach dem geotechnischen Bericht.

Alle sichtbaren Kanten sind mittels Dreikantenleisten 1,5/1,5 cm zu brechen

Endgültige Abmessungen nach statischen, konstruktiven und wirtschaftlichen Erfordernissen

Index	Art der Forderung bzw. Ergänzung	Datum	Name
-------	----------------------------------	-------	------

Wirtschaftsbetrieb Hagen WBH Fachbereich Bau Anstalt des öffentlichen Rechts der Stadt Hagen Im Auftrag der Stadt Hagen			
Fachbereichsleitung			
Datum	Name	Ausgabe vom:	Fachleiter
Gezeichnet	24.03.2026	Demaj	Blattgröße: DIN A0
Bearbeitet	06.08.2026	Demaj	Planart: ENTWURF
Geprüft	TT.MM.JJJJ	Nachname	Belaugungsname:
Ersatzneubau Talbrücke Heife Längsschnitt, Querschnitt und Details Balkenbrücke aus Spannbeton			
Maßstab	Bauwerksnummer	Plan-Nr.	Index
1:10, 1:20, 1:50, 1:100	II/05	E 02	-