
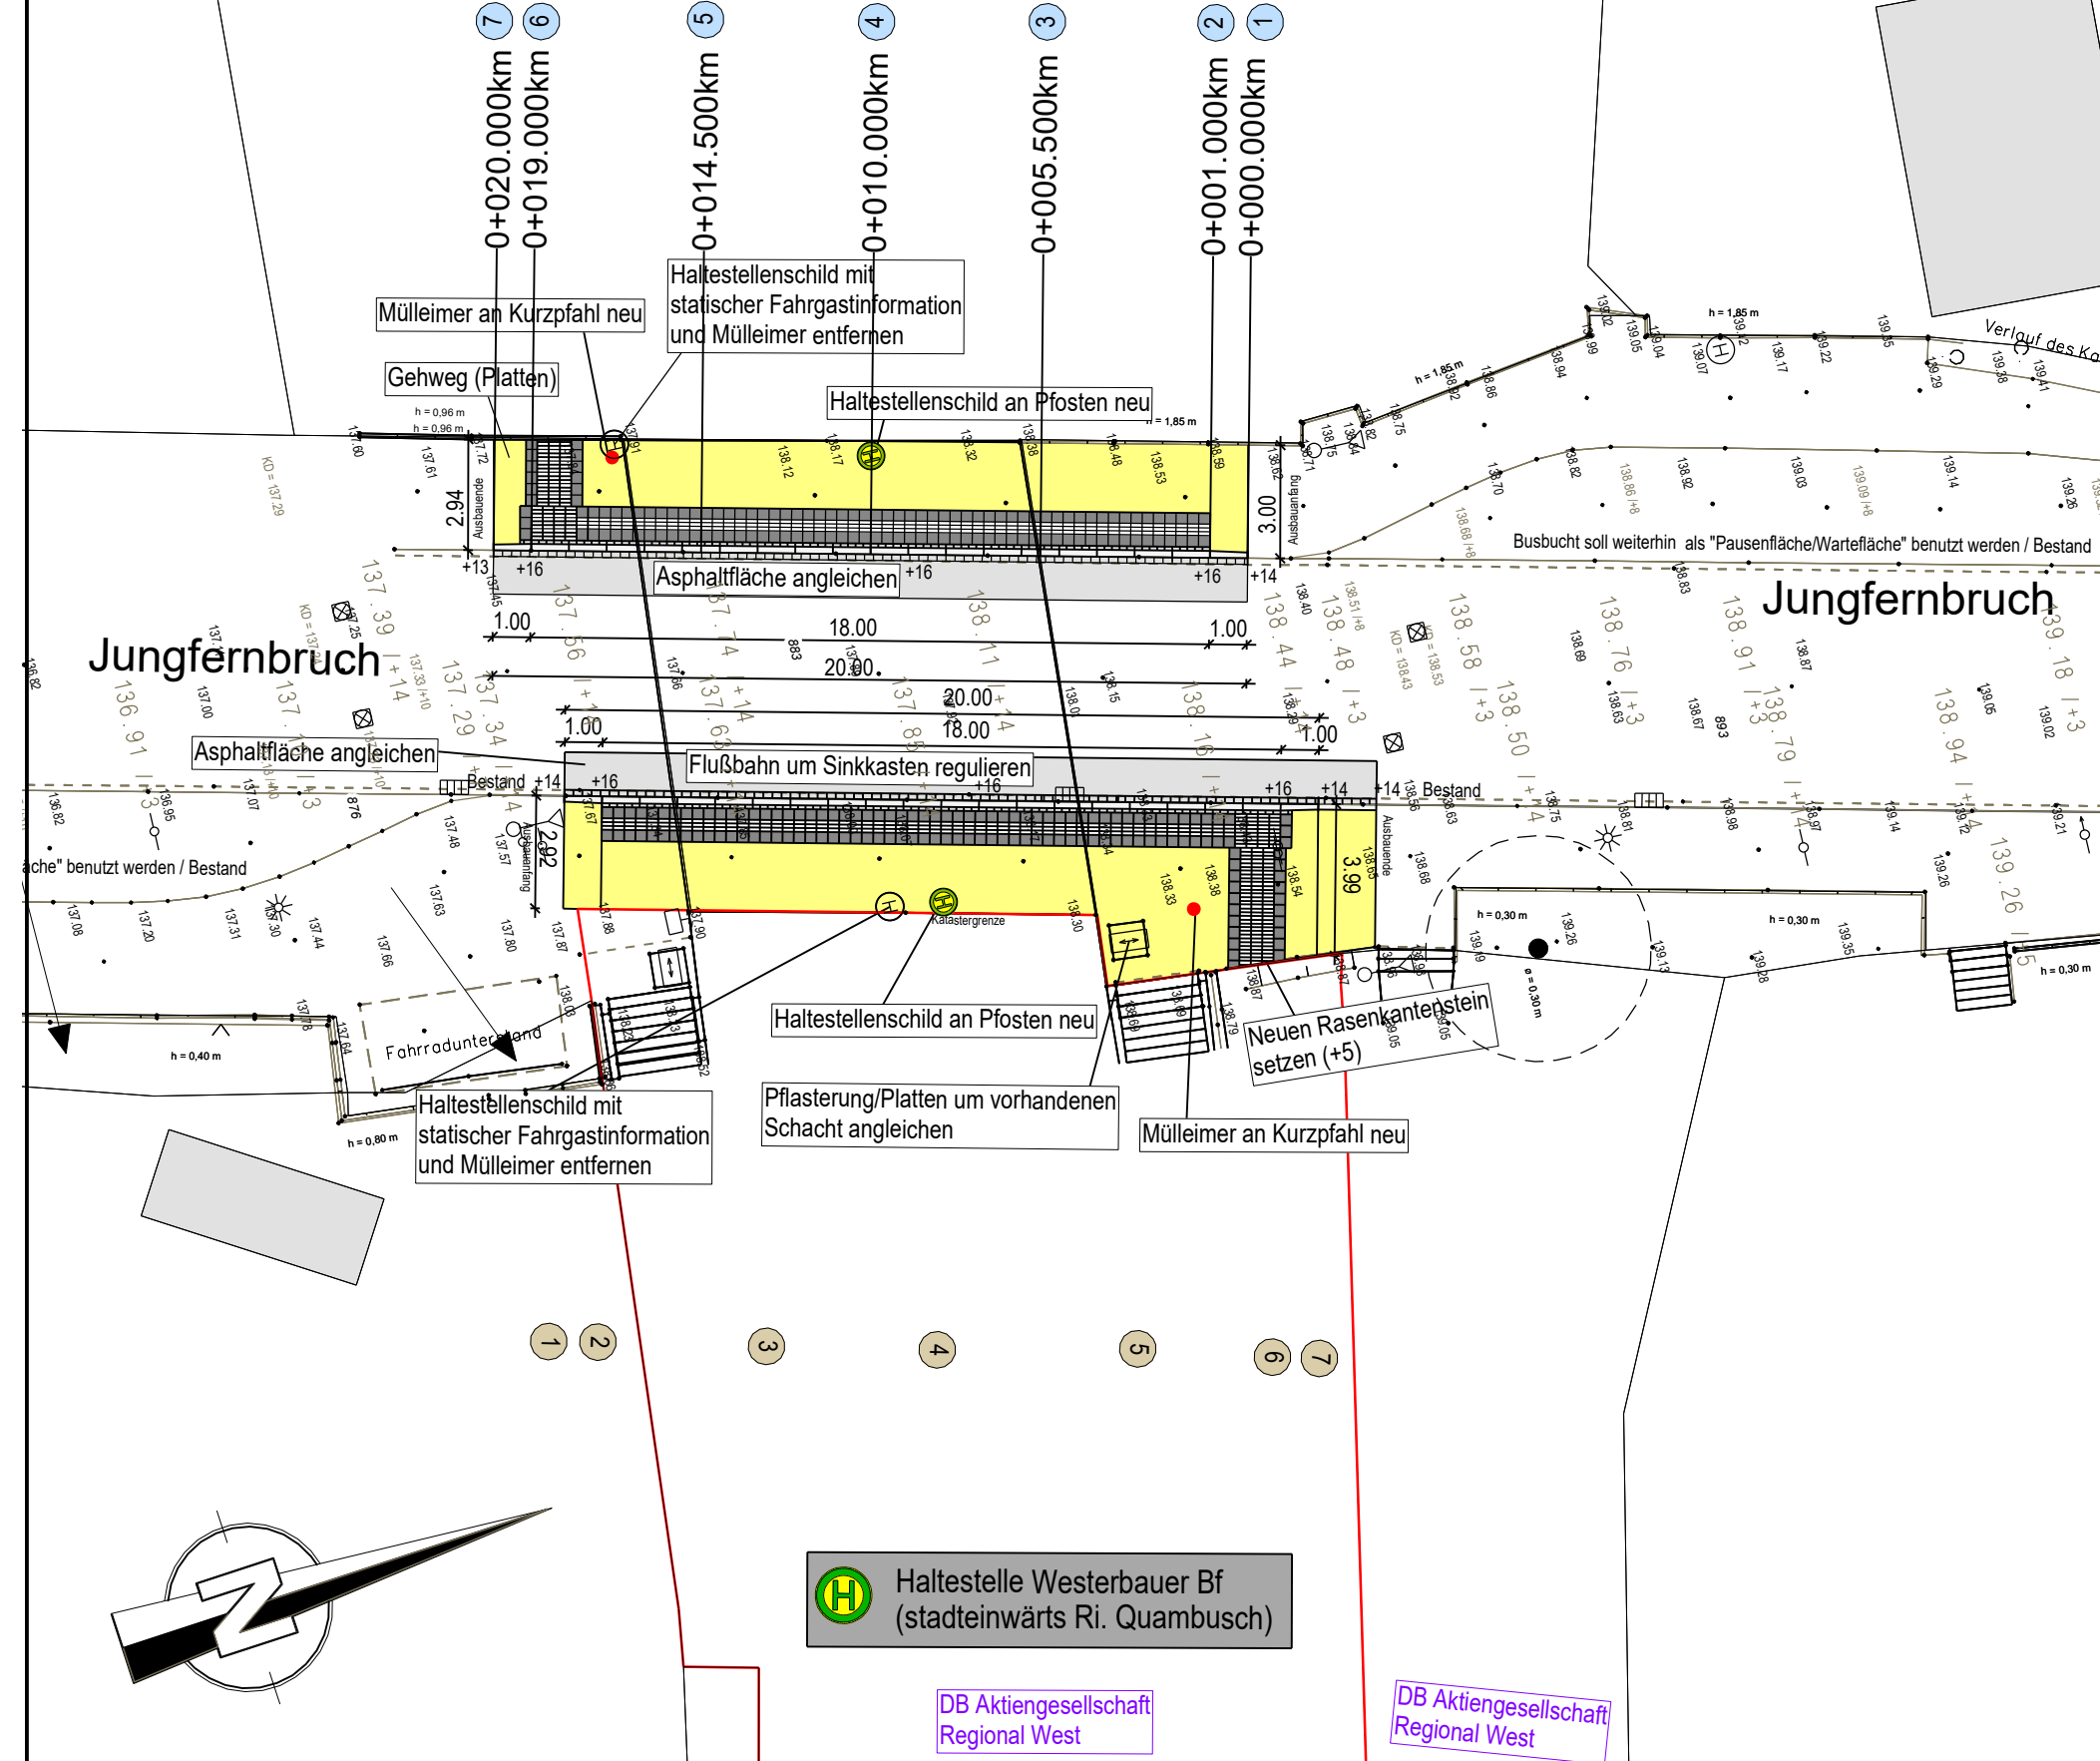


Musterblatt


(bei geringer Gehwegbreite oder örtl. Gegebenheit Einzelfallentscheidung nötig)

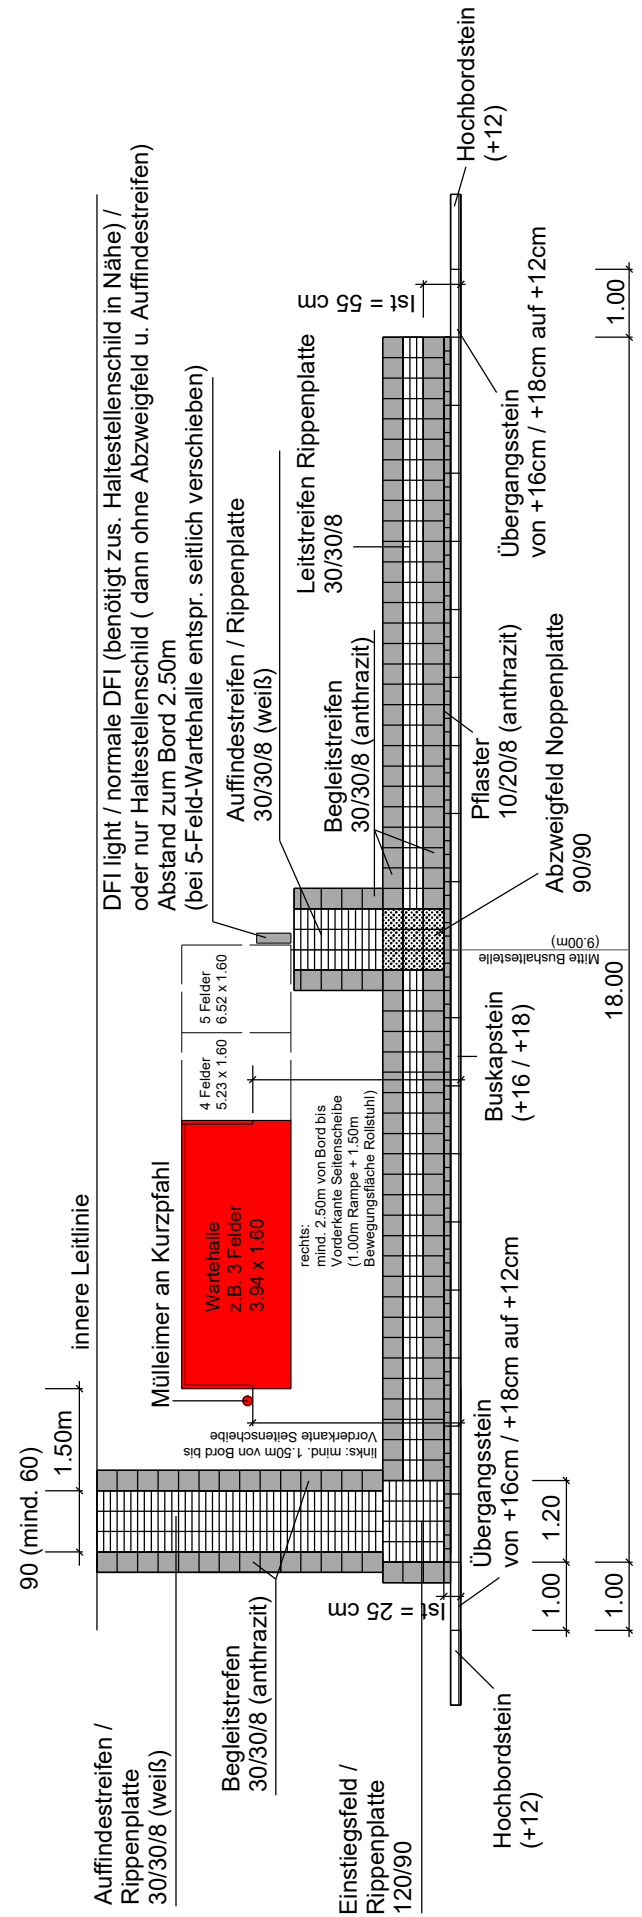

Legende:

- Betonsteinpflaster - hellgrau 10x20x8cm / 10x20x10cm
- Gehwegplatten 40x40x5cm - hellgrau
- Parkfläche - Betonsteinpflaster 10x20x10cm - anthrazit
- Grünfläche
- Fahrbahn - Asphalt
- Gebäude
- gepl. Sinkkasten
- Hochbord 12/15/25cm
- Hochbord abgesenkt 15/22cm
- Achse
- Bäume vorhanden
- Bäume geplant
- normaler DFI-Anzeiger
- DFI-light
- Querprofilnummer
- gepl. Beleuchtung
- Haltestellenschild
- neue Buswartehalle
- Rasenkantenstein 8/20
- 1-reihige Flussbahn 24/16/14cm
- 2-reihige Flussbahn 24/16/14cm

4			
4			
4			
3			
2			
1	06/2026	taktile Elemente, Legende, Musterblatt	Cullen
Nr.	Datum	Art der Änderung	Bearbeitet

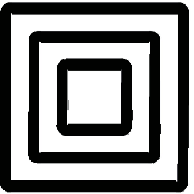

HAGEN
Stadt der FernUniversität
Fachbereich Verkehr, Immobilien, Bauverwaltung und Wohnen

Entworfen Datum	Schweda 01/2023	Abteilungsleiterin Datum
Techn. Beigeordneter	Keune	Ltd.Städt.Baudirektor Reeh

Maßstab 1: 200	Projekt 5011600061-100 / BH 01 5011600061-101 / BH 02	Plan-Nummer 1.0
-------------------	---	--------------------

Barrierefreier Ausbau

Haltestelle Westerbauer Bf

(stadteinwärts/stadauswärts)

Vorabzug