
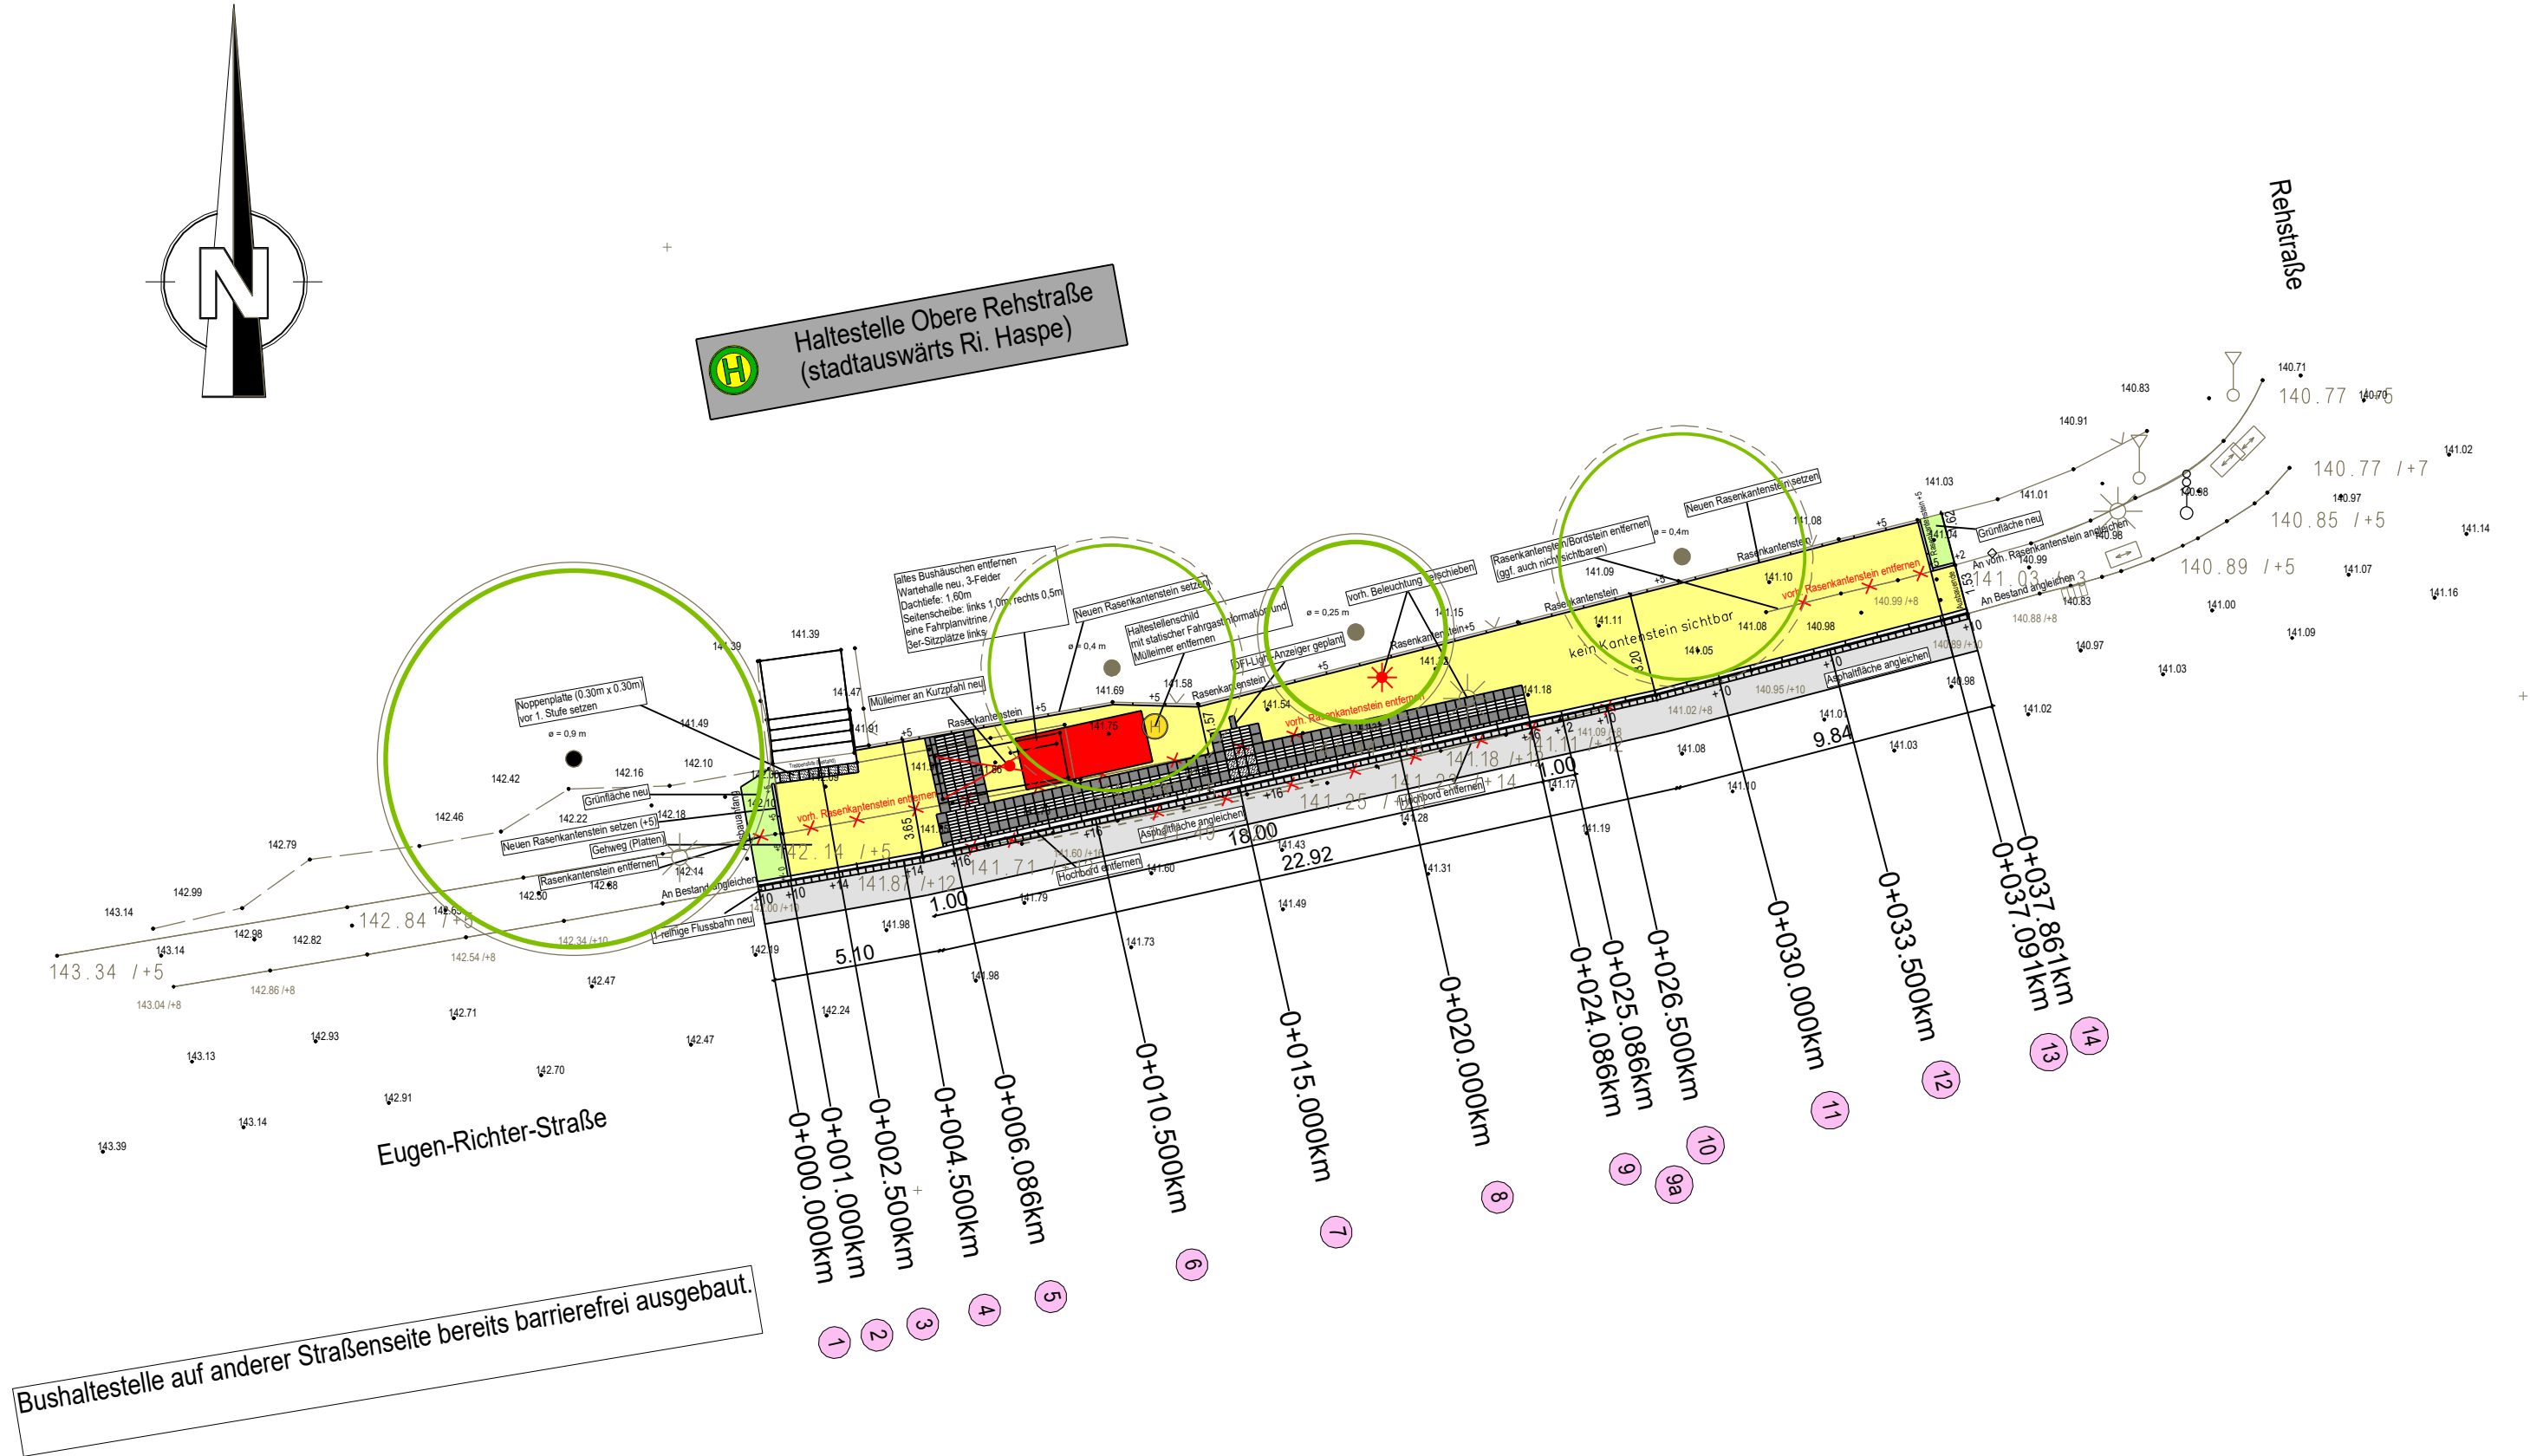


Musterblatt

(bei geringer Gehwegbreite oder örtl. Gegebenheit Einzelfallentscheidung nötig)

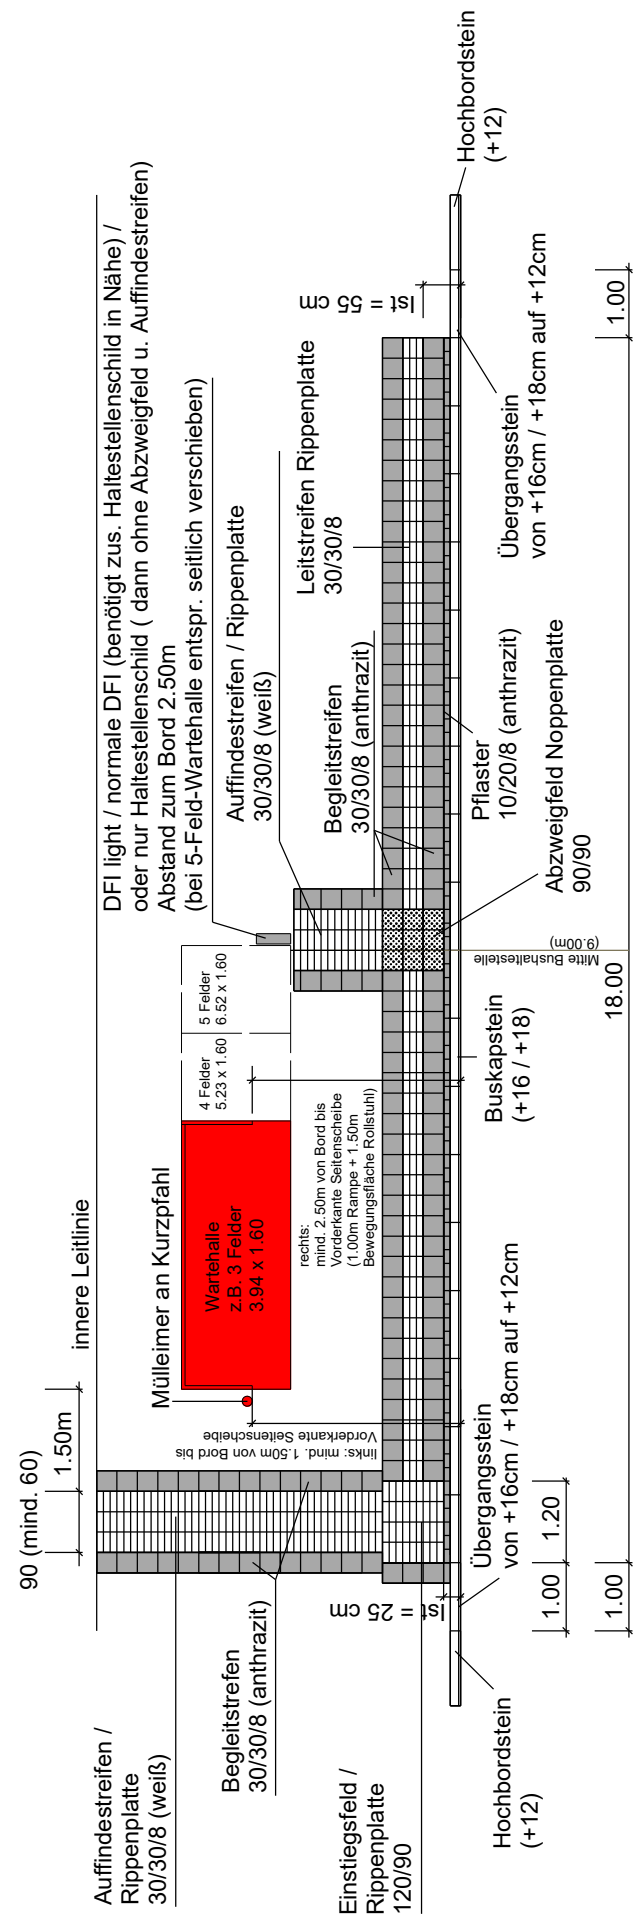

Legende:

- Betonsteinpflaster - hellgrau 10x20x8cm / 10x20x10cm
- Gehwegplatten 40x40x5cm - hellgrau
- Parkfläche - Betonsteinpflaster 10x20x10cm - anthrazit
- Grünfläche
- Fahrbahn - Asphalt
- Gebäude
- gepl. Sinkkasten
- Hochbord 12/15/25cm
- Hochbord abgesenkt 15/22cm
- Achse
- Bäume vorhanden
- Bäume geplant
- normaler DFI-Anzeiger DFI-light
- Quersprofilnummer
- gepl. Beleuchtung
- Haltestellenschild
- neue Buswartehalle
- Rasenkantenstein 8/20
- 1-reihige Flussbahn 24/16/14cm
- 2-reihige Flussbahn 24/16/14cm

4			
4			
4			
3			
2			
1	06/2026	taktile Elemente, Wartehalle, Legende, Musterblatt	Cullen
Nr.	Datum	Art der Änderung	Bearbeitet

HAG

Stadt der FernUniversität

Fachbereich Verkehr, Immobilien, Bauverwaltung und Wohnen

Entworfen	Schweda	Abteilungsleiterin	gez. Funke
Datum	02/2023	Datum	
Techn. Beigeordneter		Ltd.Städt.Baudirektor	
Keune	gez. Keune	Reeh	gez. Reeh

Maßstab	Projekt	Plan-Nummer
1: 200	5011600061-099 / BH 06	1.0

Ausbauplan

Obere Rehststraße, FR. Haspe

barrierefreier Umbau Haltestellen 6.BA