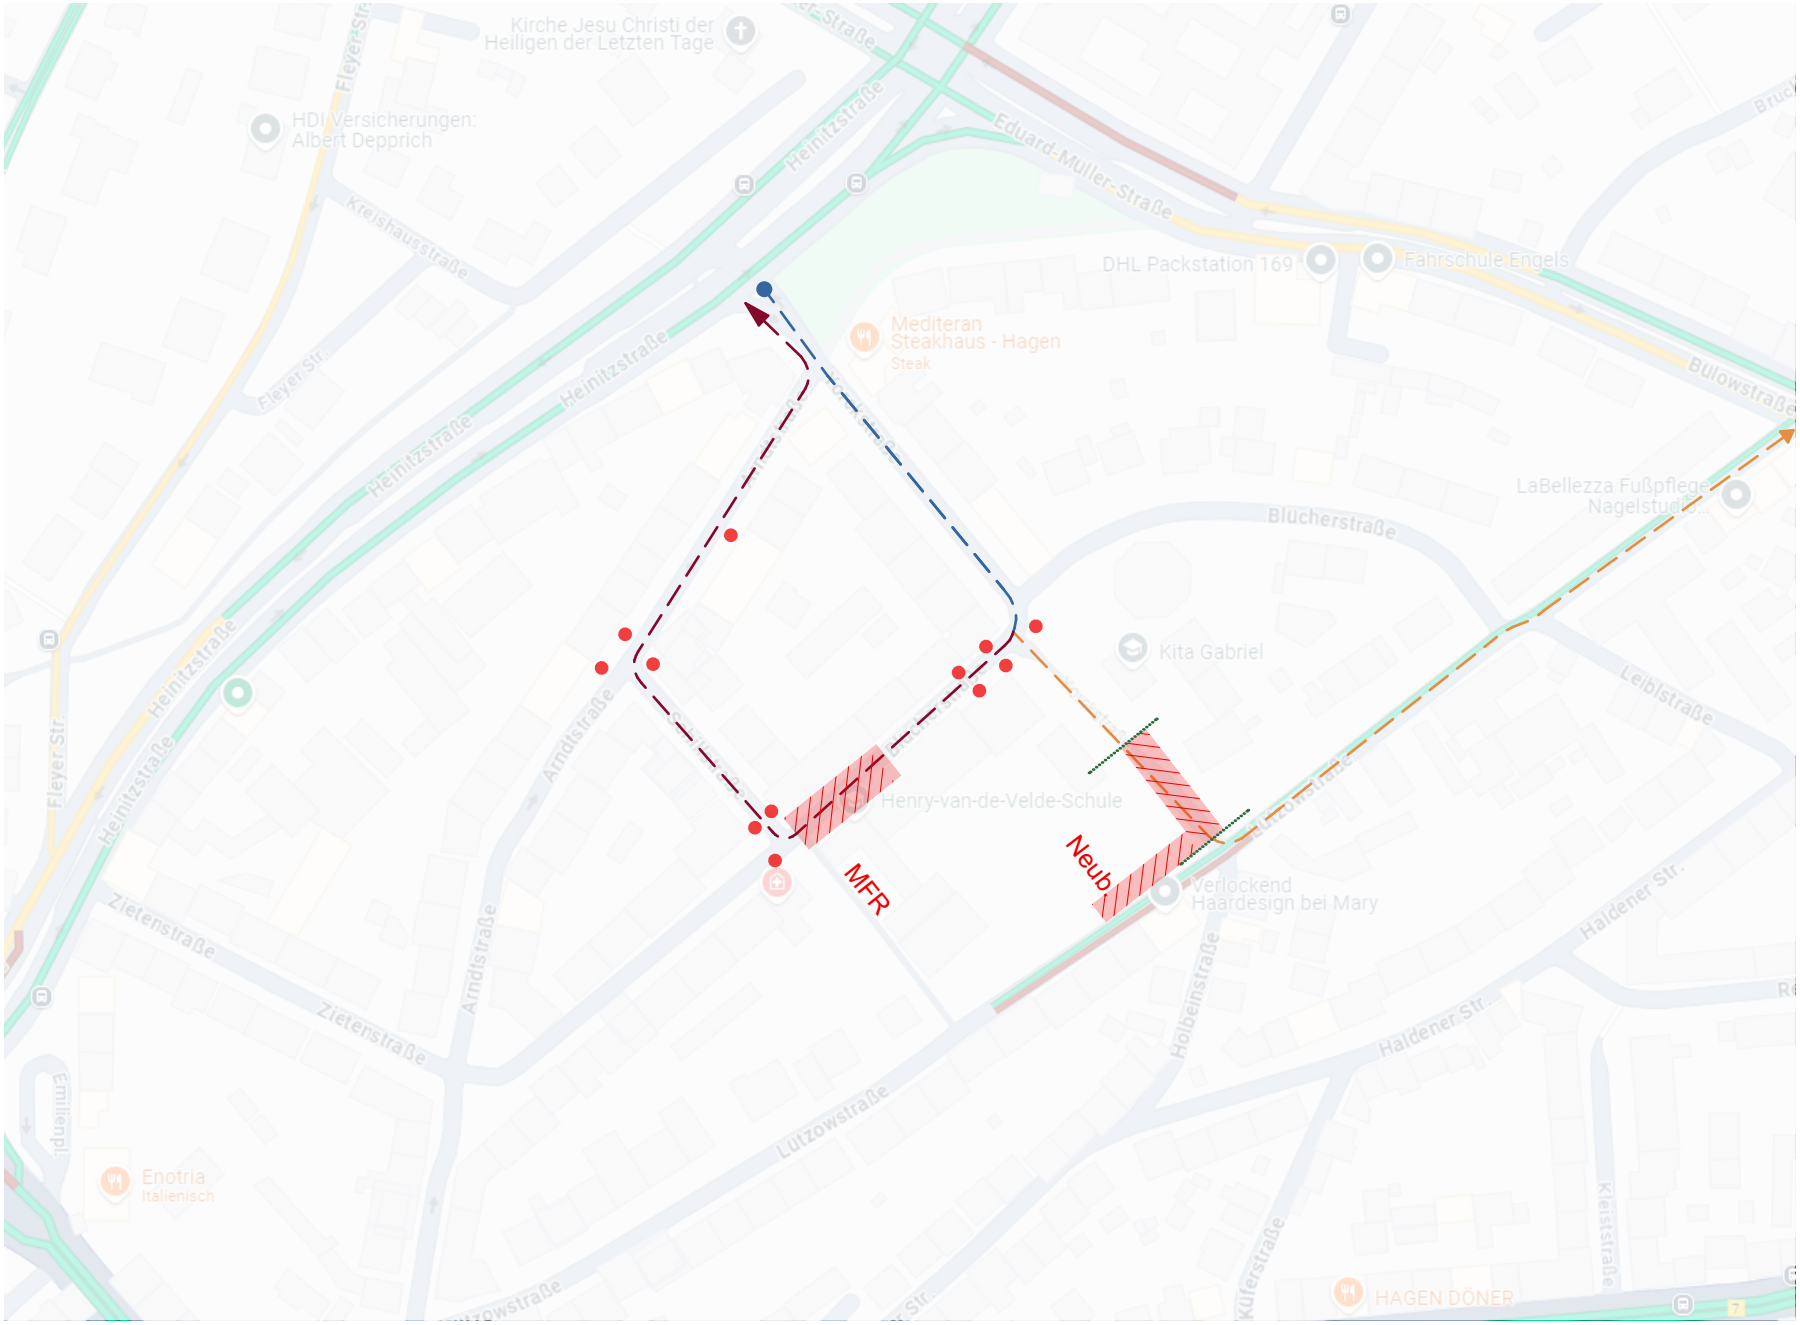

Henry-van-de-Velde-Schule
Erweiterung Neubau

HvdV_A_BE Zufahrt Quartier

25.06.26
Skizze