

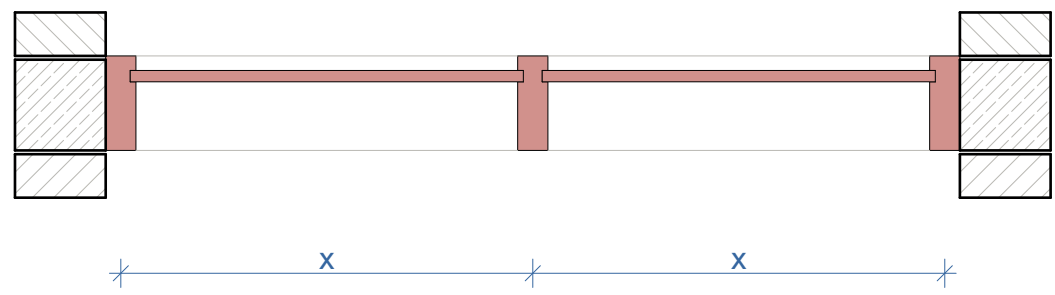
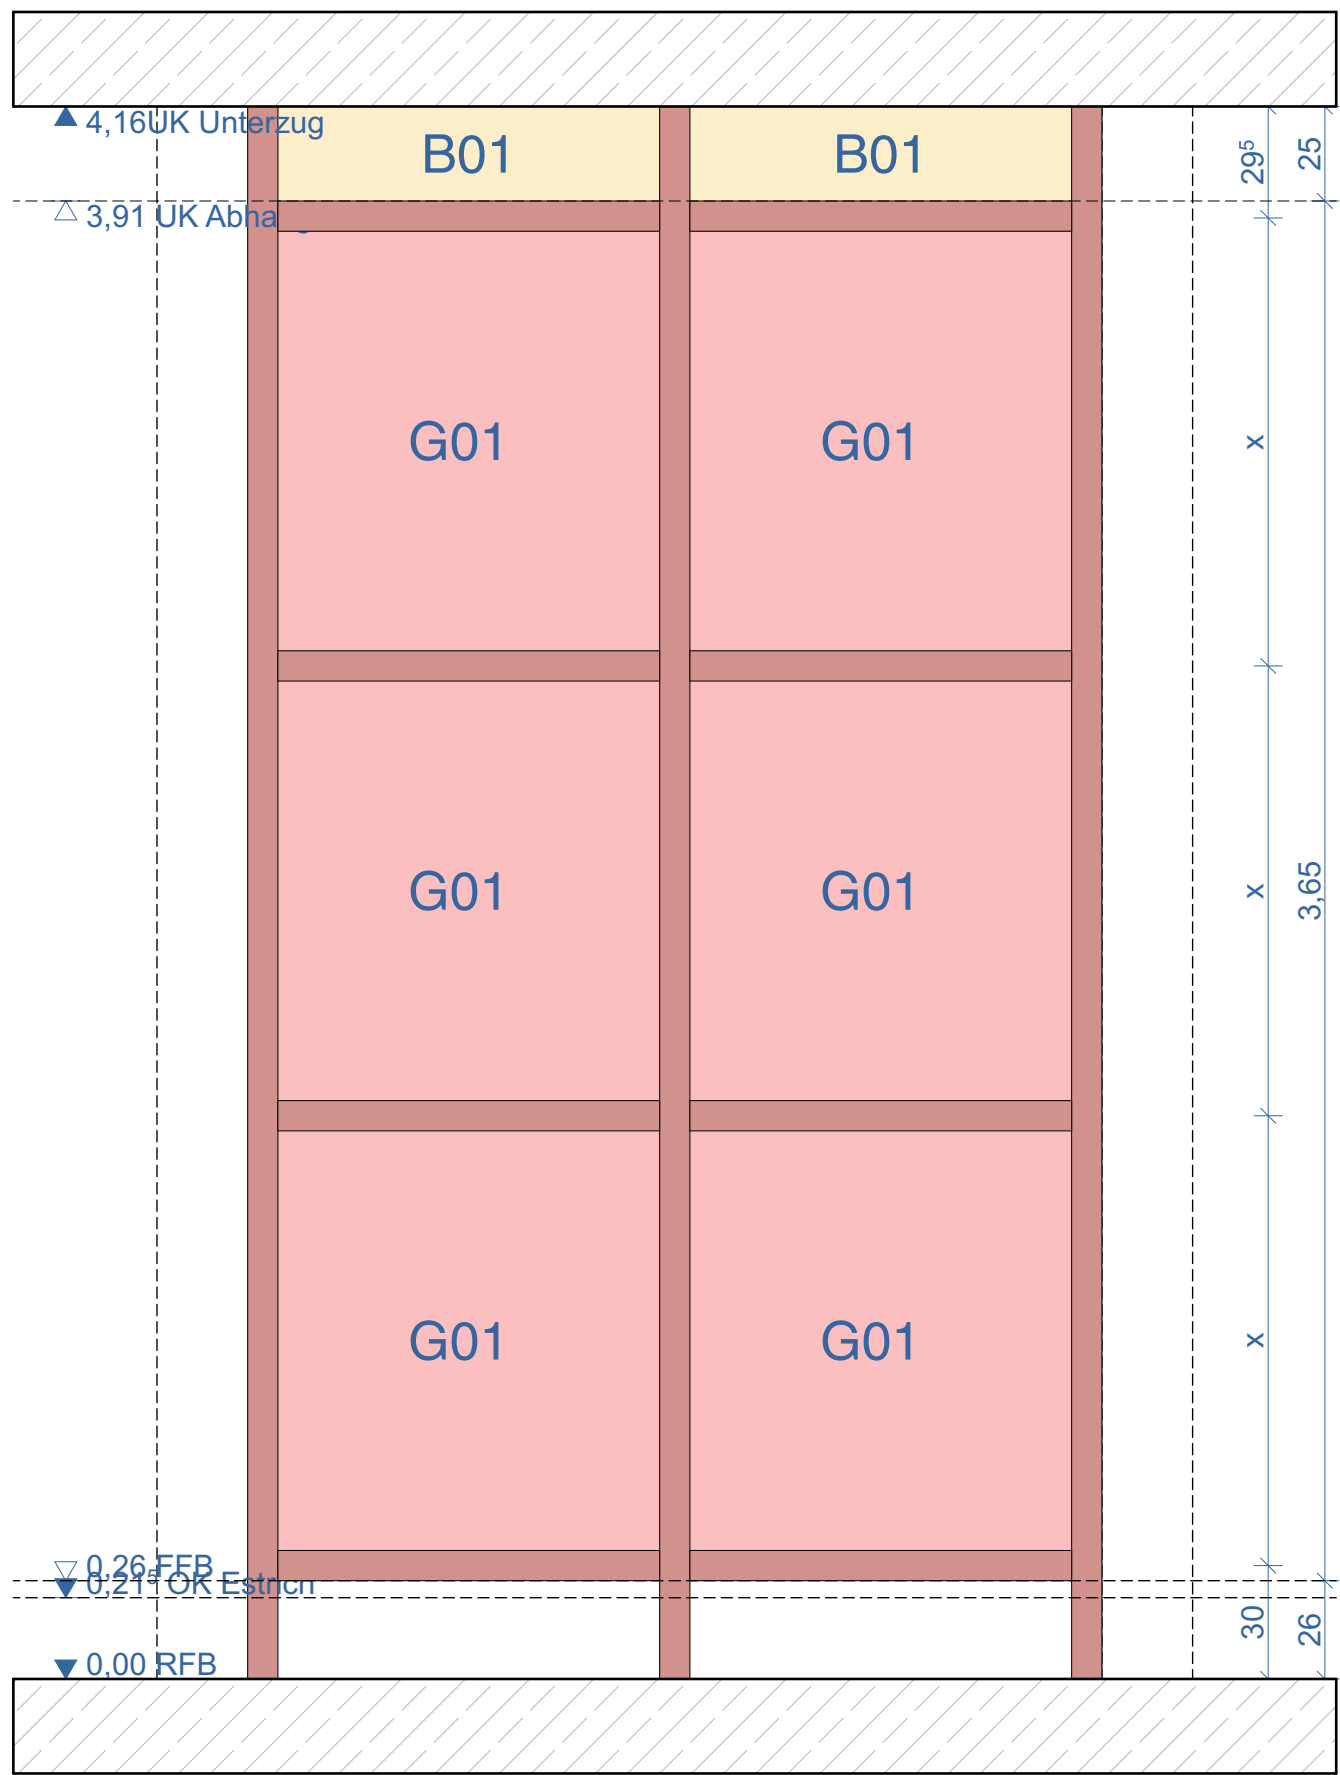


PR 0.1

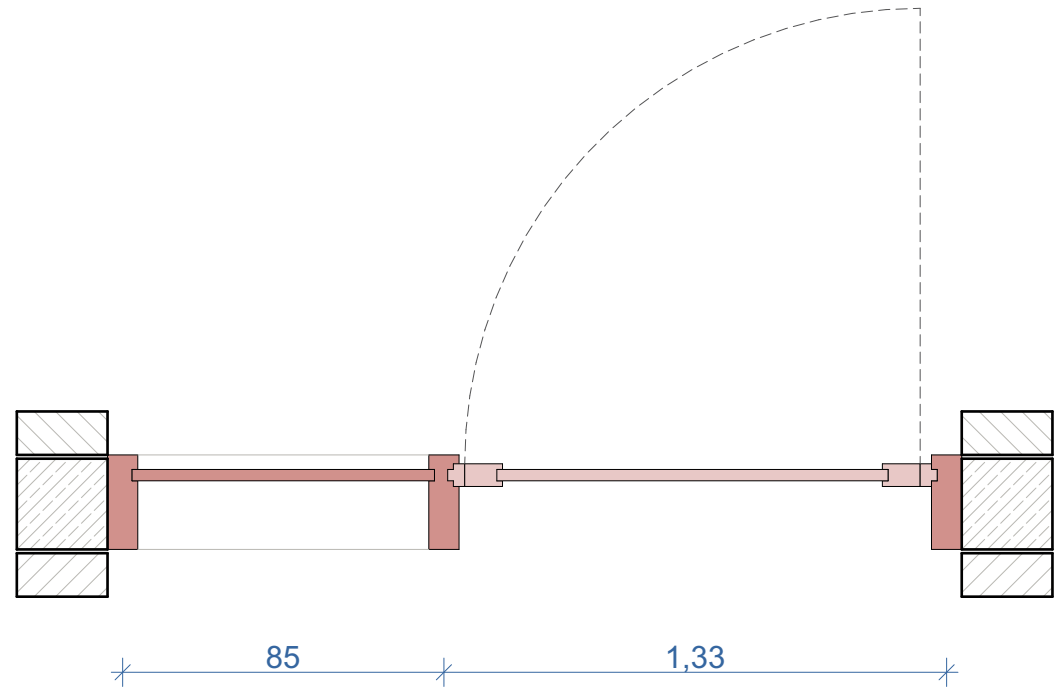



PR 0.2

Mensa - Treppenhaus F30 1 Stück


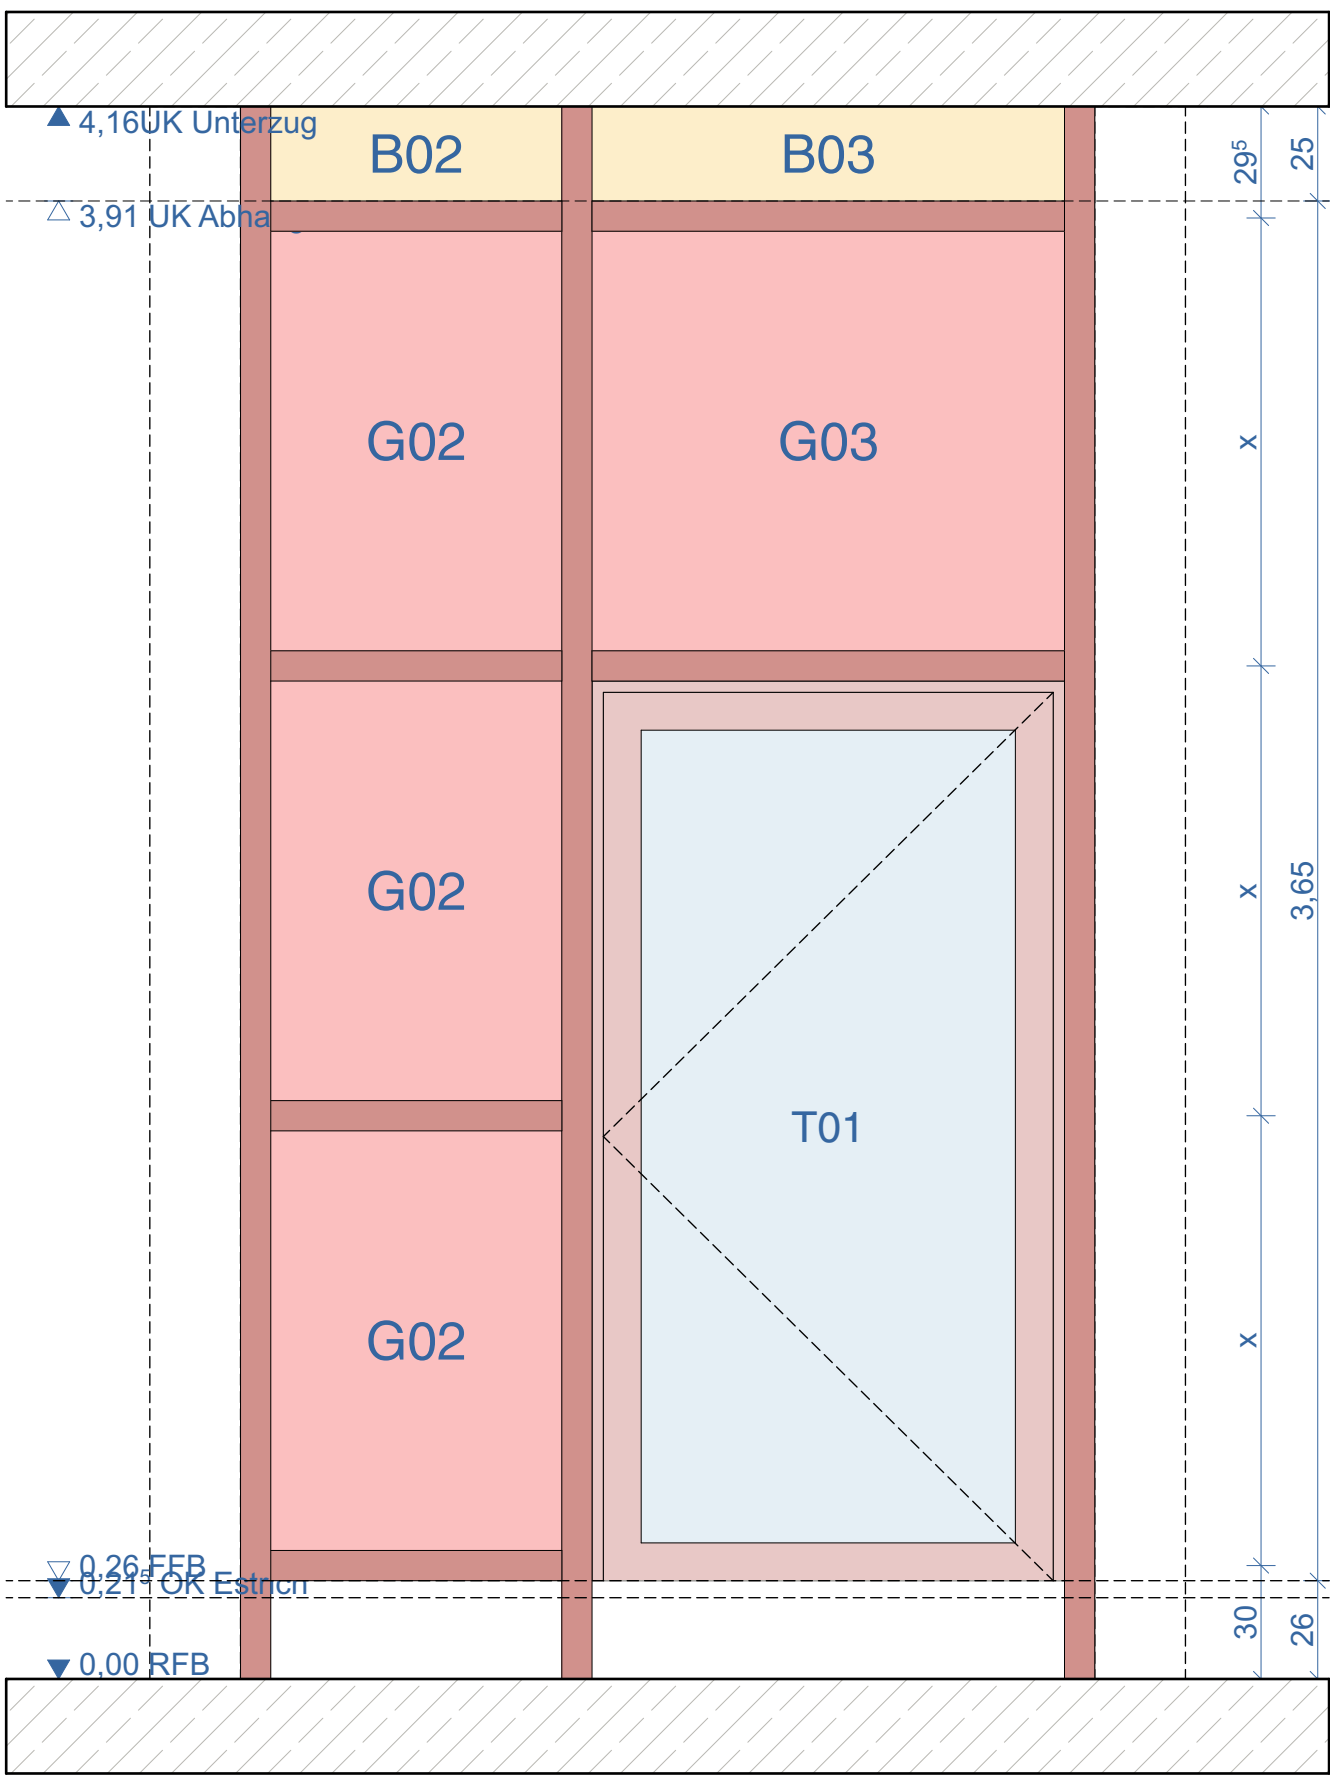


PR 0.3

Foyer Windfang

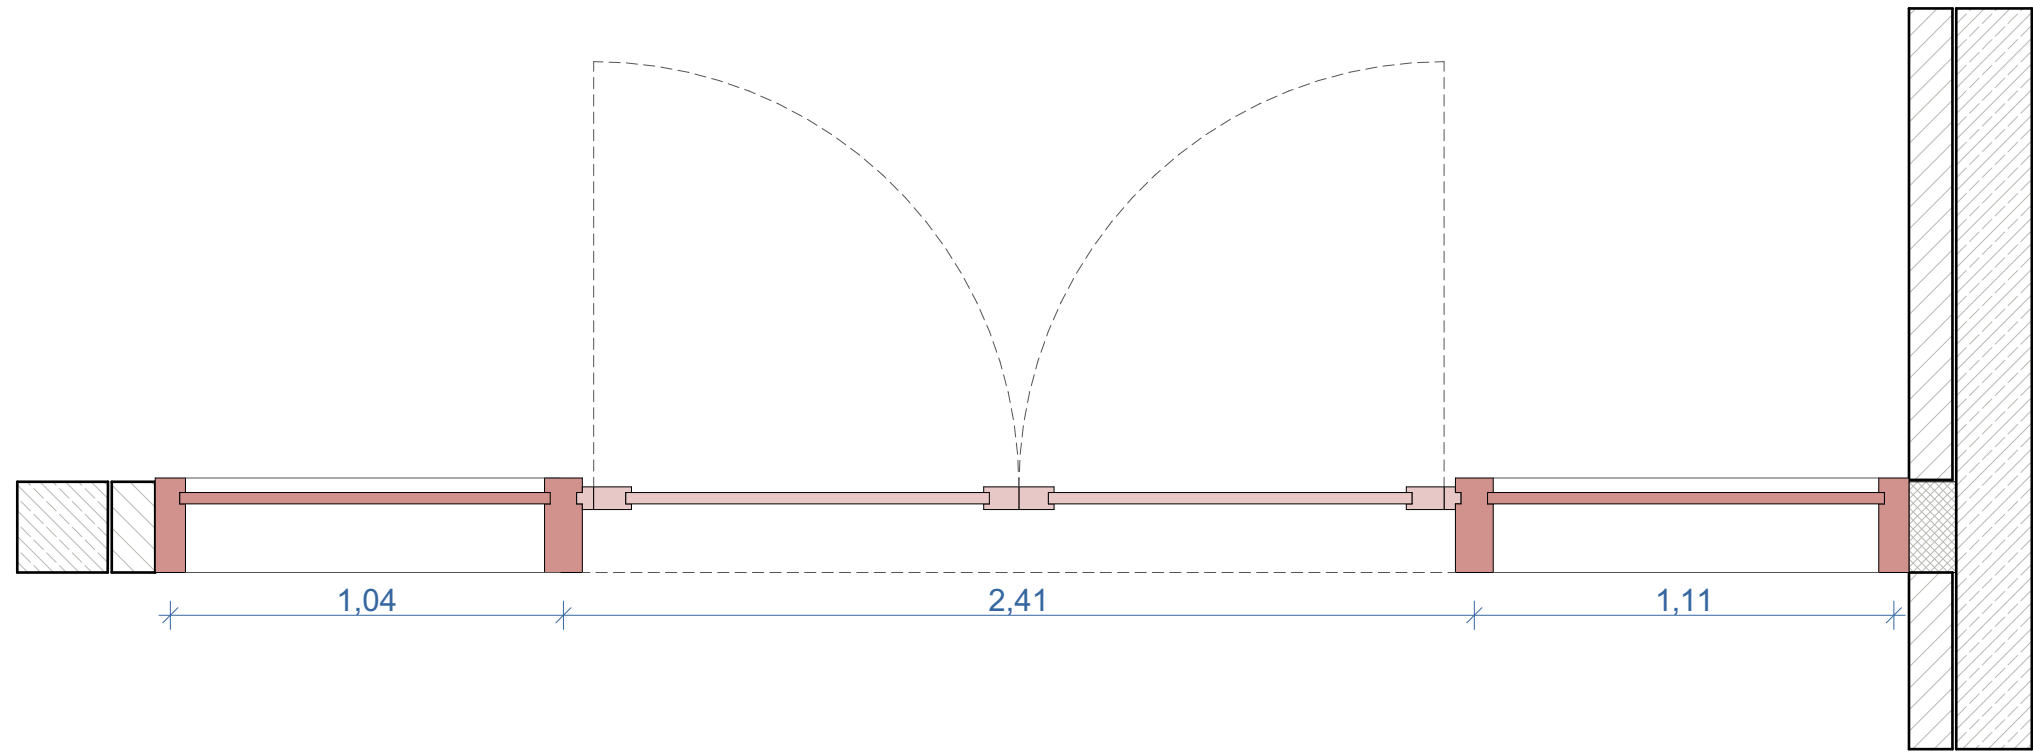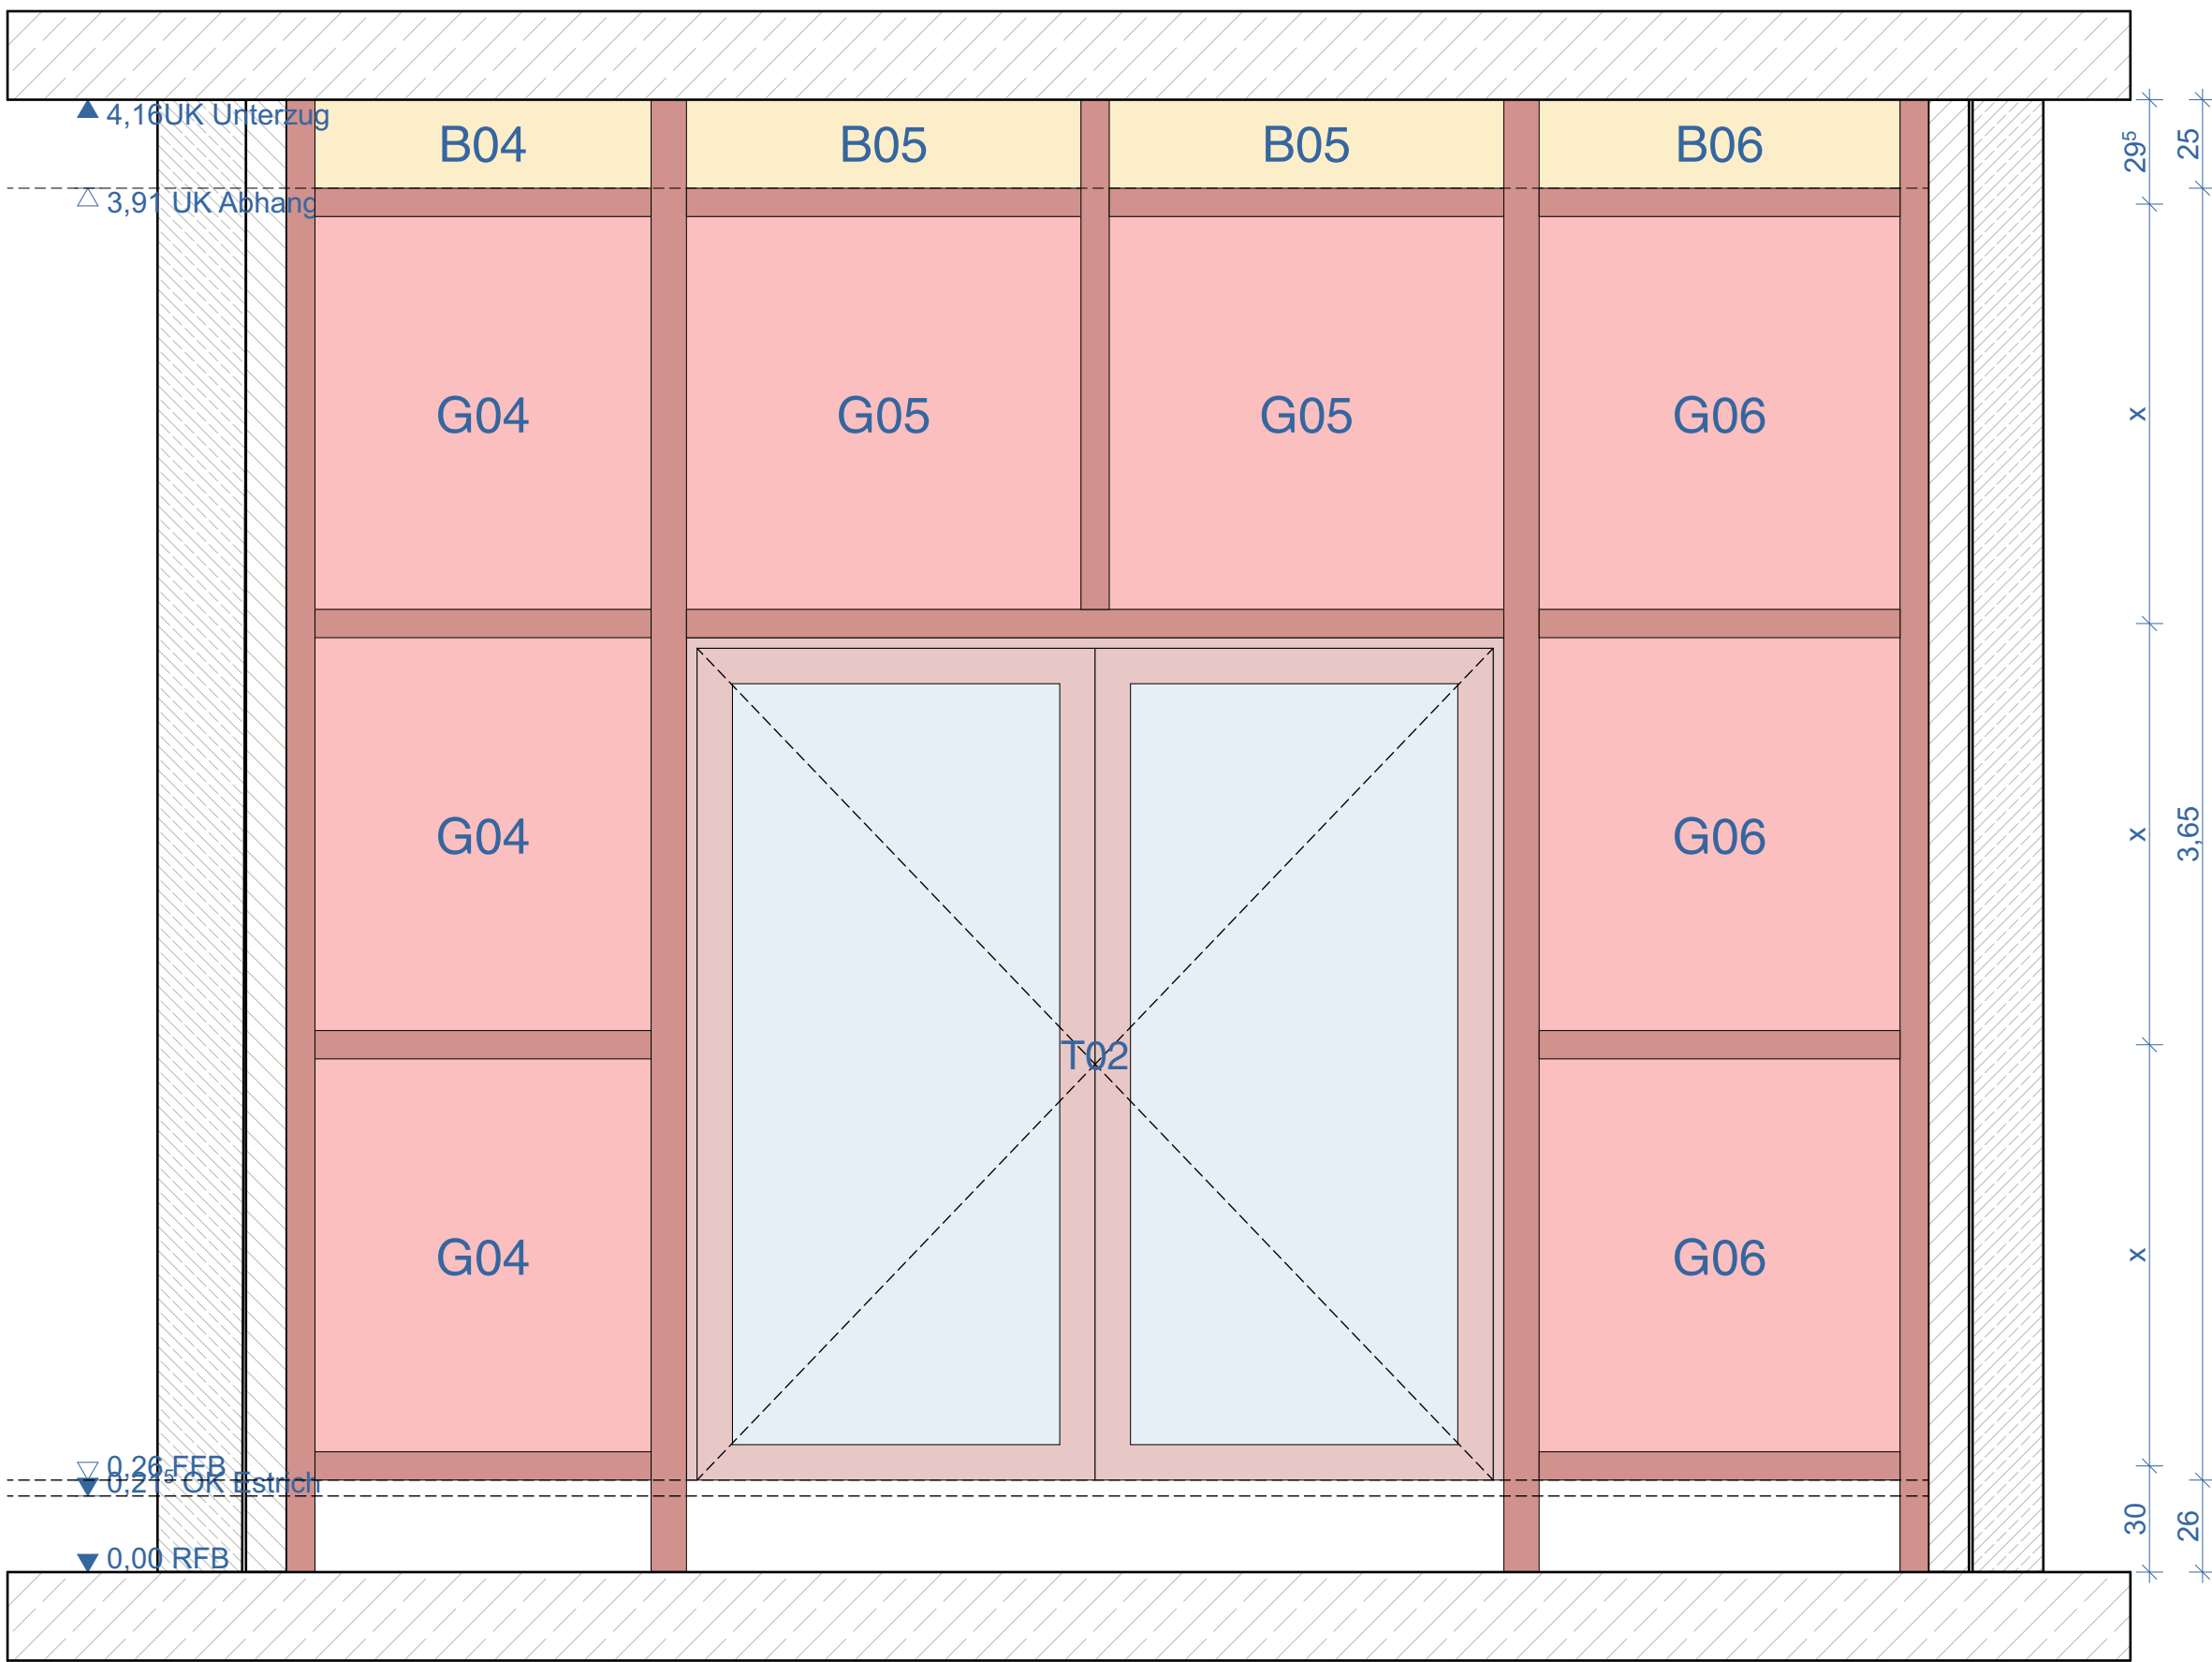


PR 0.4

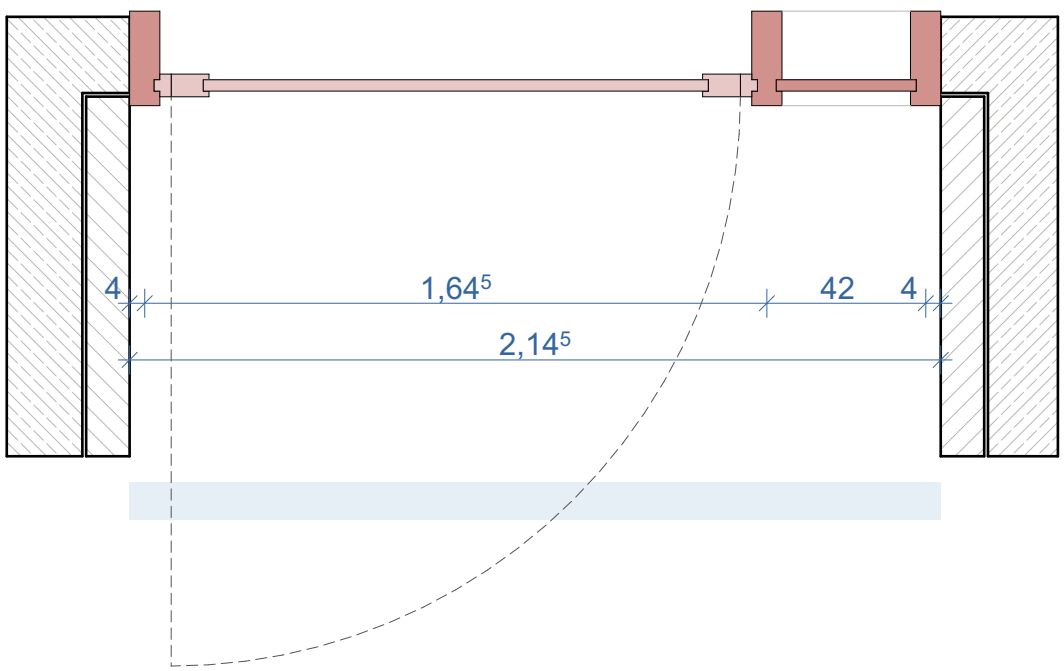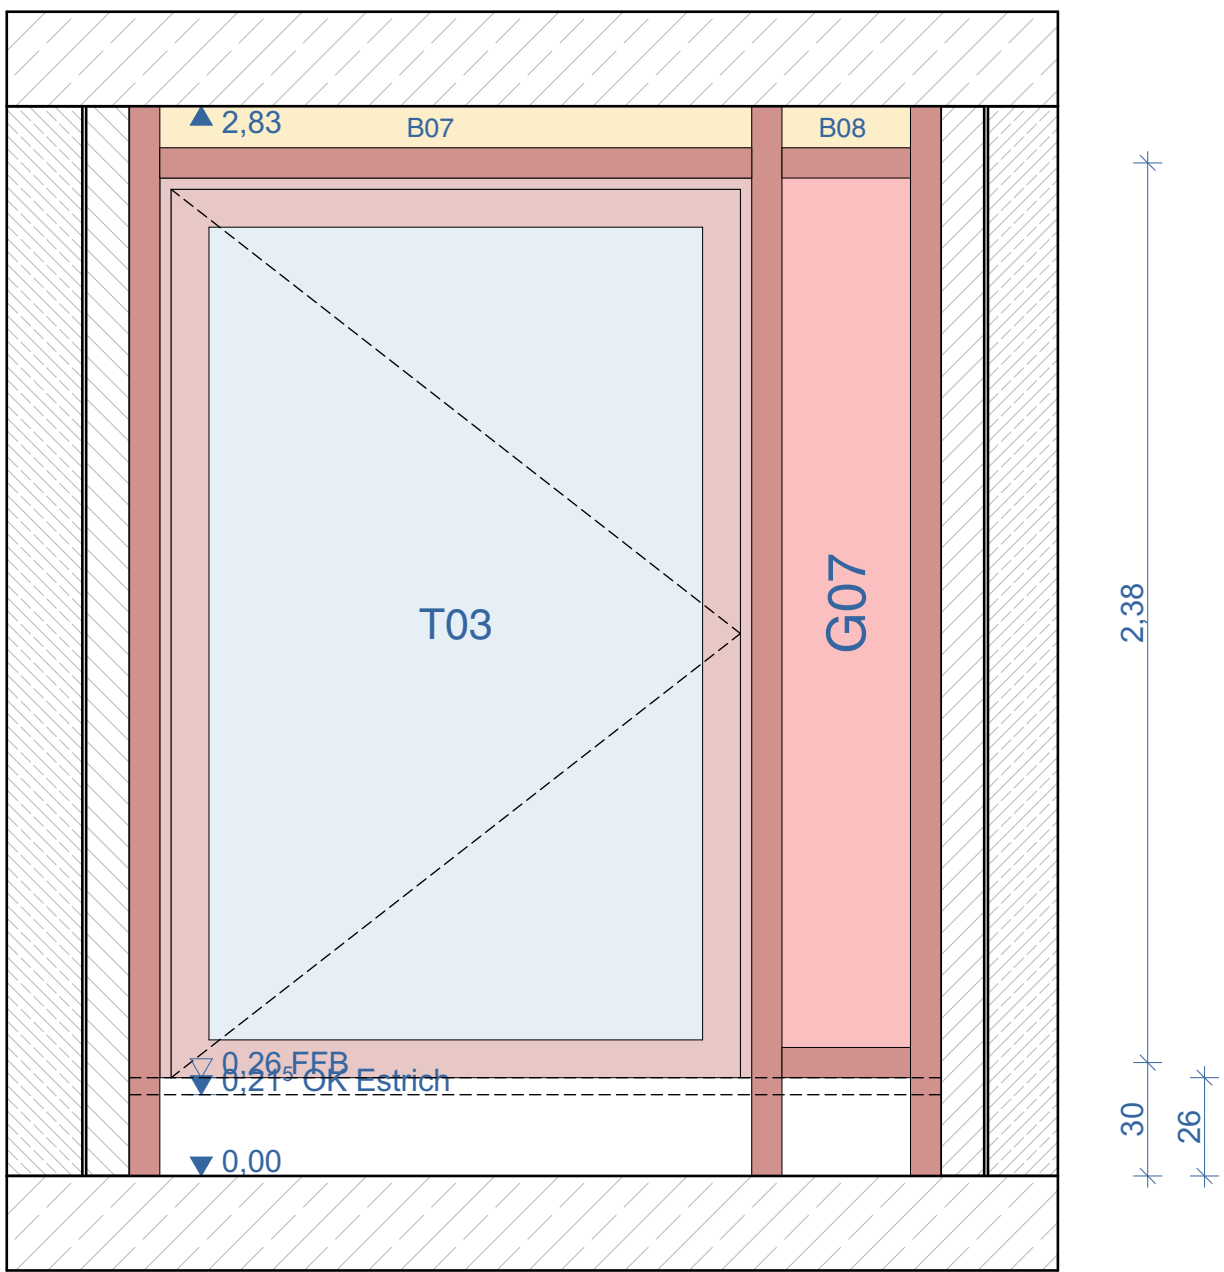

Grundlage dieser Planzeichnungen sind, auch wenn in den Plänen nicht gesondert darauf hingewiesen wird, die eingeführten Technischen Bauregeln und die anerkannten Regeln der Baukunst. Die entsprechenden Bestimmungen und Auflagen sind somit ebenfalls Gegenstand und Bestandteil der Planung.

Die fertigungstechnischen und bauphysikalischen Angaben zur Konstruktion und Funktion sind von der Bauleitung des Unternehmers verantwortlich nachzuprüfen. Ebenso die Übereinstimmung der vom Planer angegebenen Zwangsmaße und sämtlicher sonstiger Maße mit den örtlichen Gegebenheiten auf der Baustelle.

Alle Höhenmaße beziehen sich auf +0.00 = OKFF EG. Alle Höhenmaße für Türöffnungen berechnen sich auf OKFF des jeweiligen Geschosses. Öffnungsmaße sind Rohbaumaße. Treppenmaße sind Fertigmaße. Bei Unstimmigkeiten sind Bauleitung sowie Architekt zu benachrichtigen.

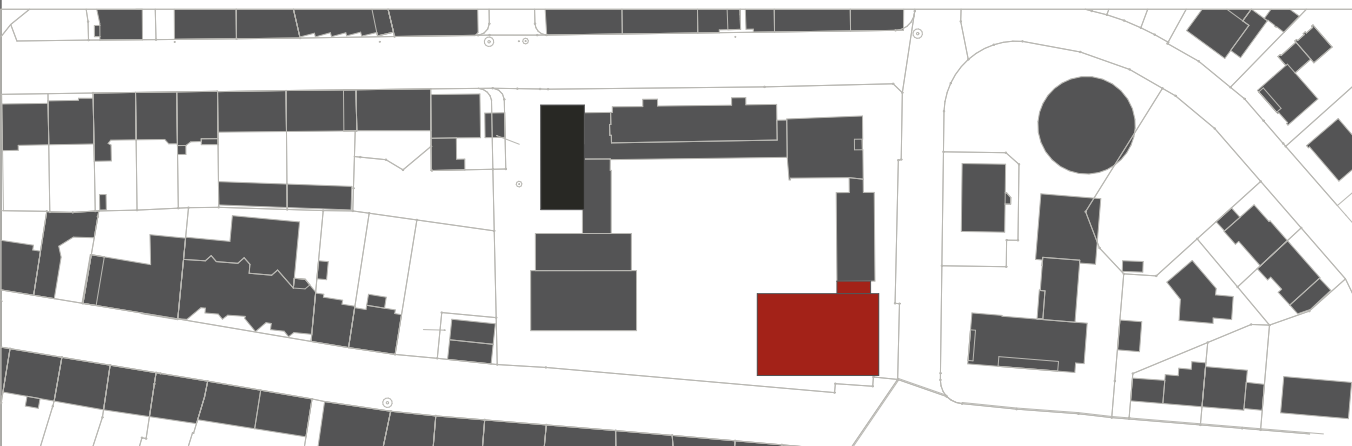

Objekt			
2100.307 - GS Henry-van-de-Velde			
Blücherstraße 22			
58095 Hagen			
Gemarkung: Hagen - Flur: 04 - Flurstück: 387			
Bauherr		Datum	
Stadt Hagen		Unterschrift	
Fachbereich Gebäudewirtschaft			
Technischer Geschäftsbereich			
Berliner Platz 22			
58089 Hagen			
Entwurfsverfasser		Datum	
		Unterschrift	
Stadt Hagen		Datum	
Fachbereich Gebäudewirtschaft		Unterschrift	
Technischer Geschäftsbereich			
Neubau, Planung und Projektmanagement			
Maßnahme		Erweiterung Neubau	
Leistungsphase		Ausführungsplanung	
Planinhalt		Pfosten-Riegel EG	
Plandaten	Plannummer	Plandatum	
	Plan / Index	Maßstab	
		1:20	