

Blücherstr.

$KD = 141.51$

Grundlage dieser Planzeichnungen sind, auch wenn in den Plänen nicht gesondert darauf hingewiesen wird, die eingeführten Technischen Bauregeln und die anerkannten Regeln der Baukunst. Die entsprechenden Bestimmungen und Auflagen sind somit ebenfalls Gegenstand und Bestandteil der Planung.


Die fertigungstechnischen und bauphysikalischen Angaben zur Konstruktion und Funktion sind von Bauleitung/Unternehmer verantwortlich nachzuprüfen. Ebenso die Übereinstimmung der vom Planer angegebenen Zwangsmaße und sämtlicher sonstiger Maße mit den örtlichen Gegebenheiten auf der Baustelle.

Alle Höhenmaße beziehen sich auf +0,00 = OKFF EG. Alle Höhenmaße für Türöffnungen beziehen sich auf OKFF des jeweiligen Geschosses. Öffnungsmaße sind Rohbaumaße, Treppenmaße sind Fertigmaße.

Bei Unstimmigkeiten sind Bauleitung sowie Architekt zu benachrichtigen.

[illegible][illegible][illegible][illegible]

	NEUBAU		BRANDWAND		FEUERLÖSCHER
	ABBRIS		FEUERHEHMEND		HANDEFEUELMER (AUSGEFALTETE BMA / INTERNAL)
	RESTAND		FEUERBESTÄNDIG		SICHERHEITFREILEUCHTUNG
	GRUNDSTÜCKSGRENZE				ENZELNÜGUNG
	FEUERHEHMEND, RAUCHDICHT UND SELBSTSCHLIEßENDEN ABSCHLUSS				NOTWENDIGER TREPPENBAUM
	FEUERBESTÄNDIG, RAUCHDICHT UND SELBSTSCHLIEßENDEN ABSCHLUSS				NOTWENDIGER FLUR
	FEUERHEHMENDER, DICHT- UND SELBSTSCHLIEßENDEN ABSCHLUSS				FLUCHTWEG

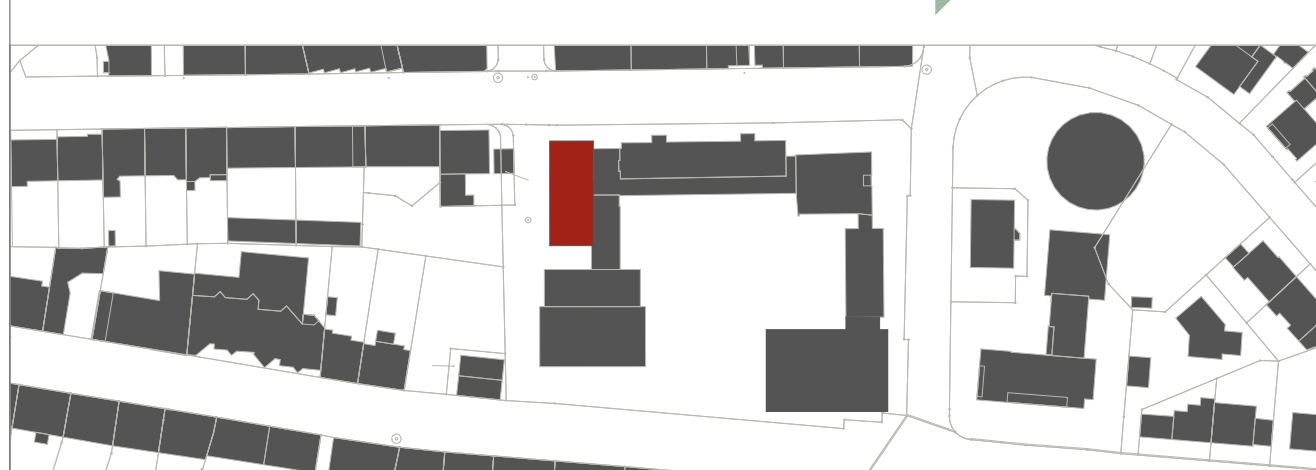

Ausschreibungsunterlagen. Für die Bauausführung - Pläne beim BH anfragen

Objekt
2100.307 - GS Henry-van-de-Velde
Blücherstraße 22
58095 Hagen

Gemarkung: Hagen - Flur: 04 - Flurstück: 38

Bauherr	
Stadt Hagen	
Fachbereich Gebäudewirtschaft	
Technischer Geschäftsbereich	
Berliner Platz 22	
58089 Hagen	Datum Unterschrift

Stadt Hagen
Fachbereich Gebäudewirtschaft
Technischer Geschäftsbereich
Neubau, Planung und Projektmanagement

Datum _____ Unterschrift _____

Maßnahme	Erweiterung Multifunktionsraum
Leistungsphase	Ausführungsplanung

Planinhalt	Erdgeschoss		
Plandaten	Plannummer HvDV_MFR_A_EG_I-E	Plandatum 25.06.2026	Bearbeiter/-in
	Plan / Index	Maßstab 1:50	Abteilungsleiter