


Alle Höhenmaße beziehen sich auf +0,00 = OKFF EG. Alle Höhenmaße für Türöffnungen beziehen sich auf OKFF des jeweiligen Geschosses. Öffnungsmaße sind Rohbaumaße. Treppenmaße sind Fertigmaße.

[illegible][illegible]

	Präsenzmelder
	Accesspoint Anschluss
	Sicherheits-Beleuchtung
	Ab-Zuluft Drosselzuss
	Rauchmelder

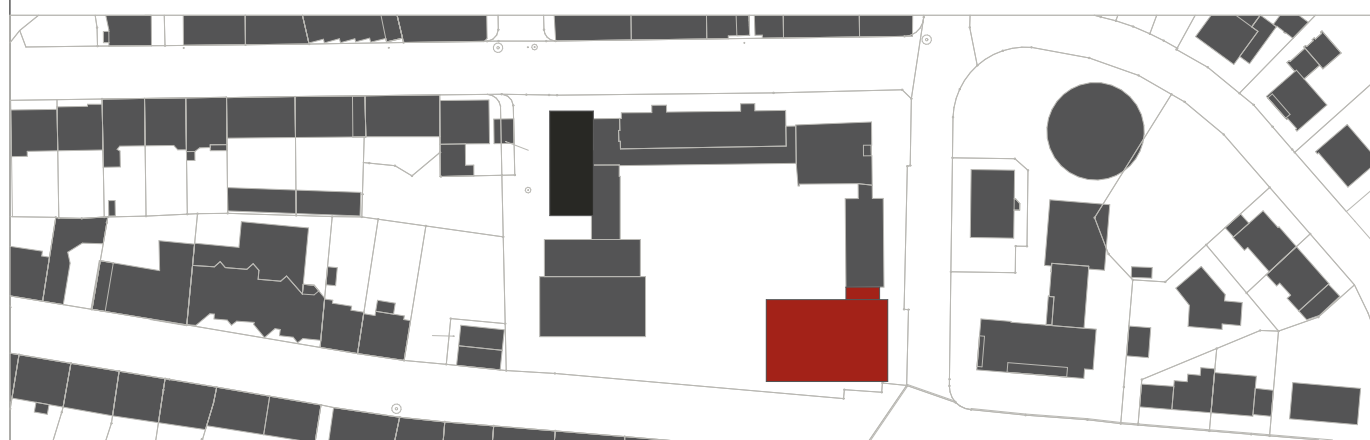

Objekt

2100.307 - GS Henry-van-de-Velde

Blücherstraße 22

58095 Hagen

Gemarkung: Hagen - Flur: 04 - Flurstück: 387

Bauherr			
Stadt Hagen Fachbereich Gebäudewirtschaft Technischer Geschäftsbereich Berliner Platz 22 58089 Hagen		Datum	Unterschrift
Entwurfsverfasser			
		Datum	Unterschrift
Stadt Hagen Fachbereich Gebäudewirtschaft Technischer Geschäftsbereich Neubau, Planung und Projektmanagement		Datum	Unterschrift
Maßnahme	Erweiterung Neubau		
Leistungsphase	Ausführungsplanung		
Planinhalt	2. Obergeschoss Deckenspiegel		
Plandaten	Plannummer HvdV_Erw_A_DS_2_OG_ 1-C Plan / Index	Plandatum Maßstab 1:50	Bearbeiter/-in Abteilungsleiter

