


	Präsenzmelder
	Accesspoint Ansatz
	Sicherheits-Bereich
	Ab-Zuluft Drahtlos
	Rauchmelder

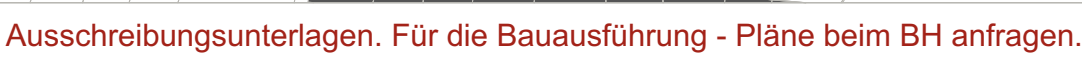

Gemarkung: Hagen - Flur: 04 - Flurstück: 38

Planinhalt	Erdgeschoss Deckenspiegel		
Plandaten	Plannummer HvdV_Erw_A_DS_EG_J-C Plan / Index	Plandatum Maßstab 1:50	Bearbeiter/-in Abteilungsleiter

